


NOTA:
Este plano parcial dêbese desgloriar do título para ser unido ás escrituras en que constan as sucesivas transmisións da finca.

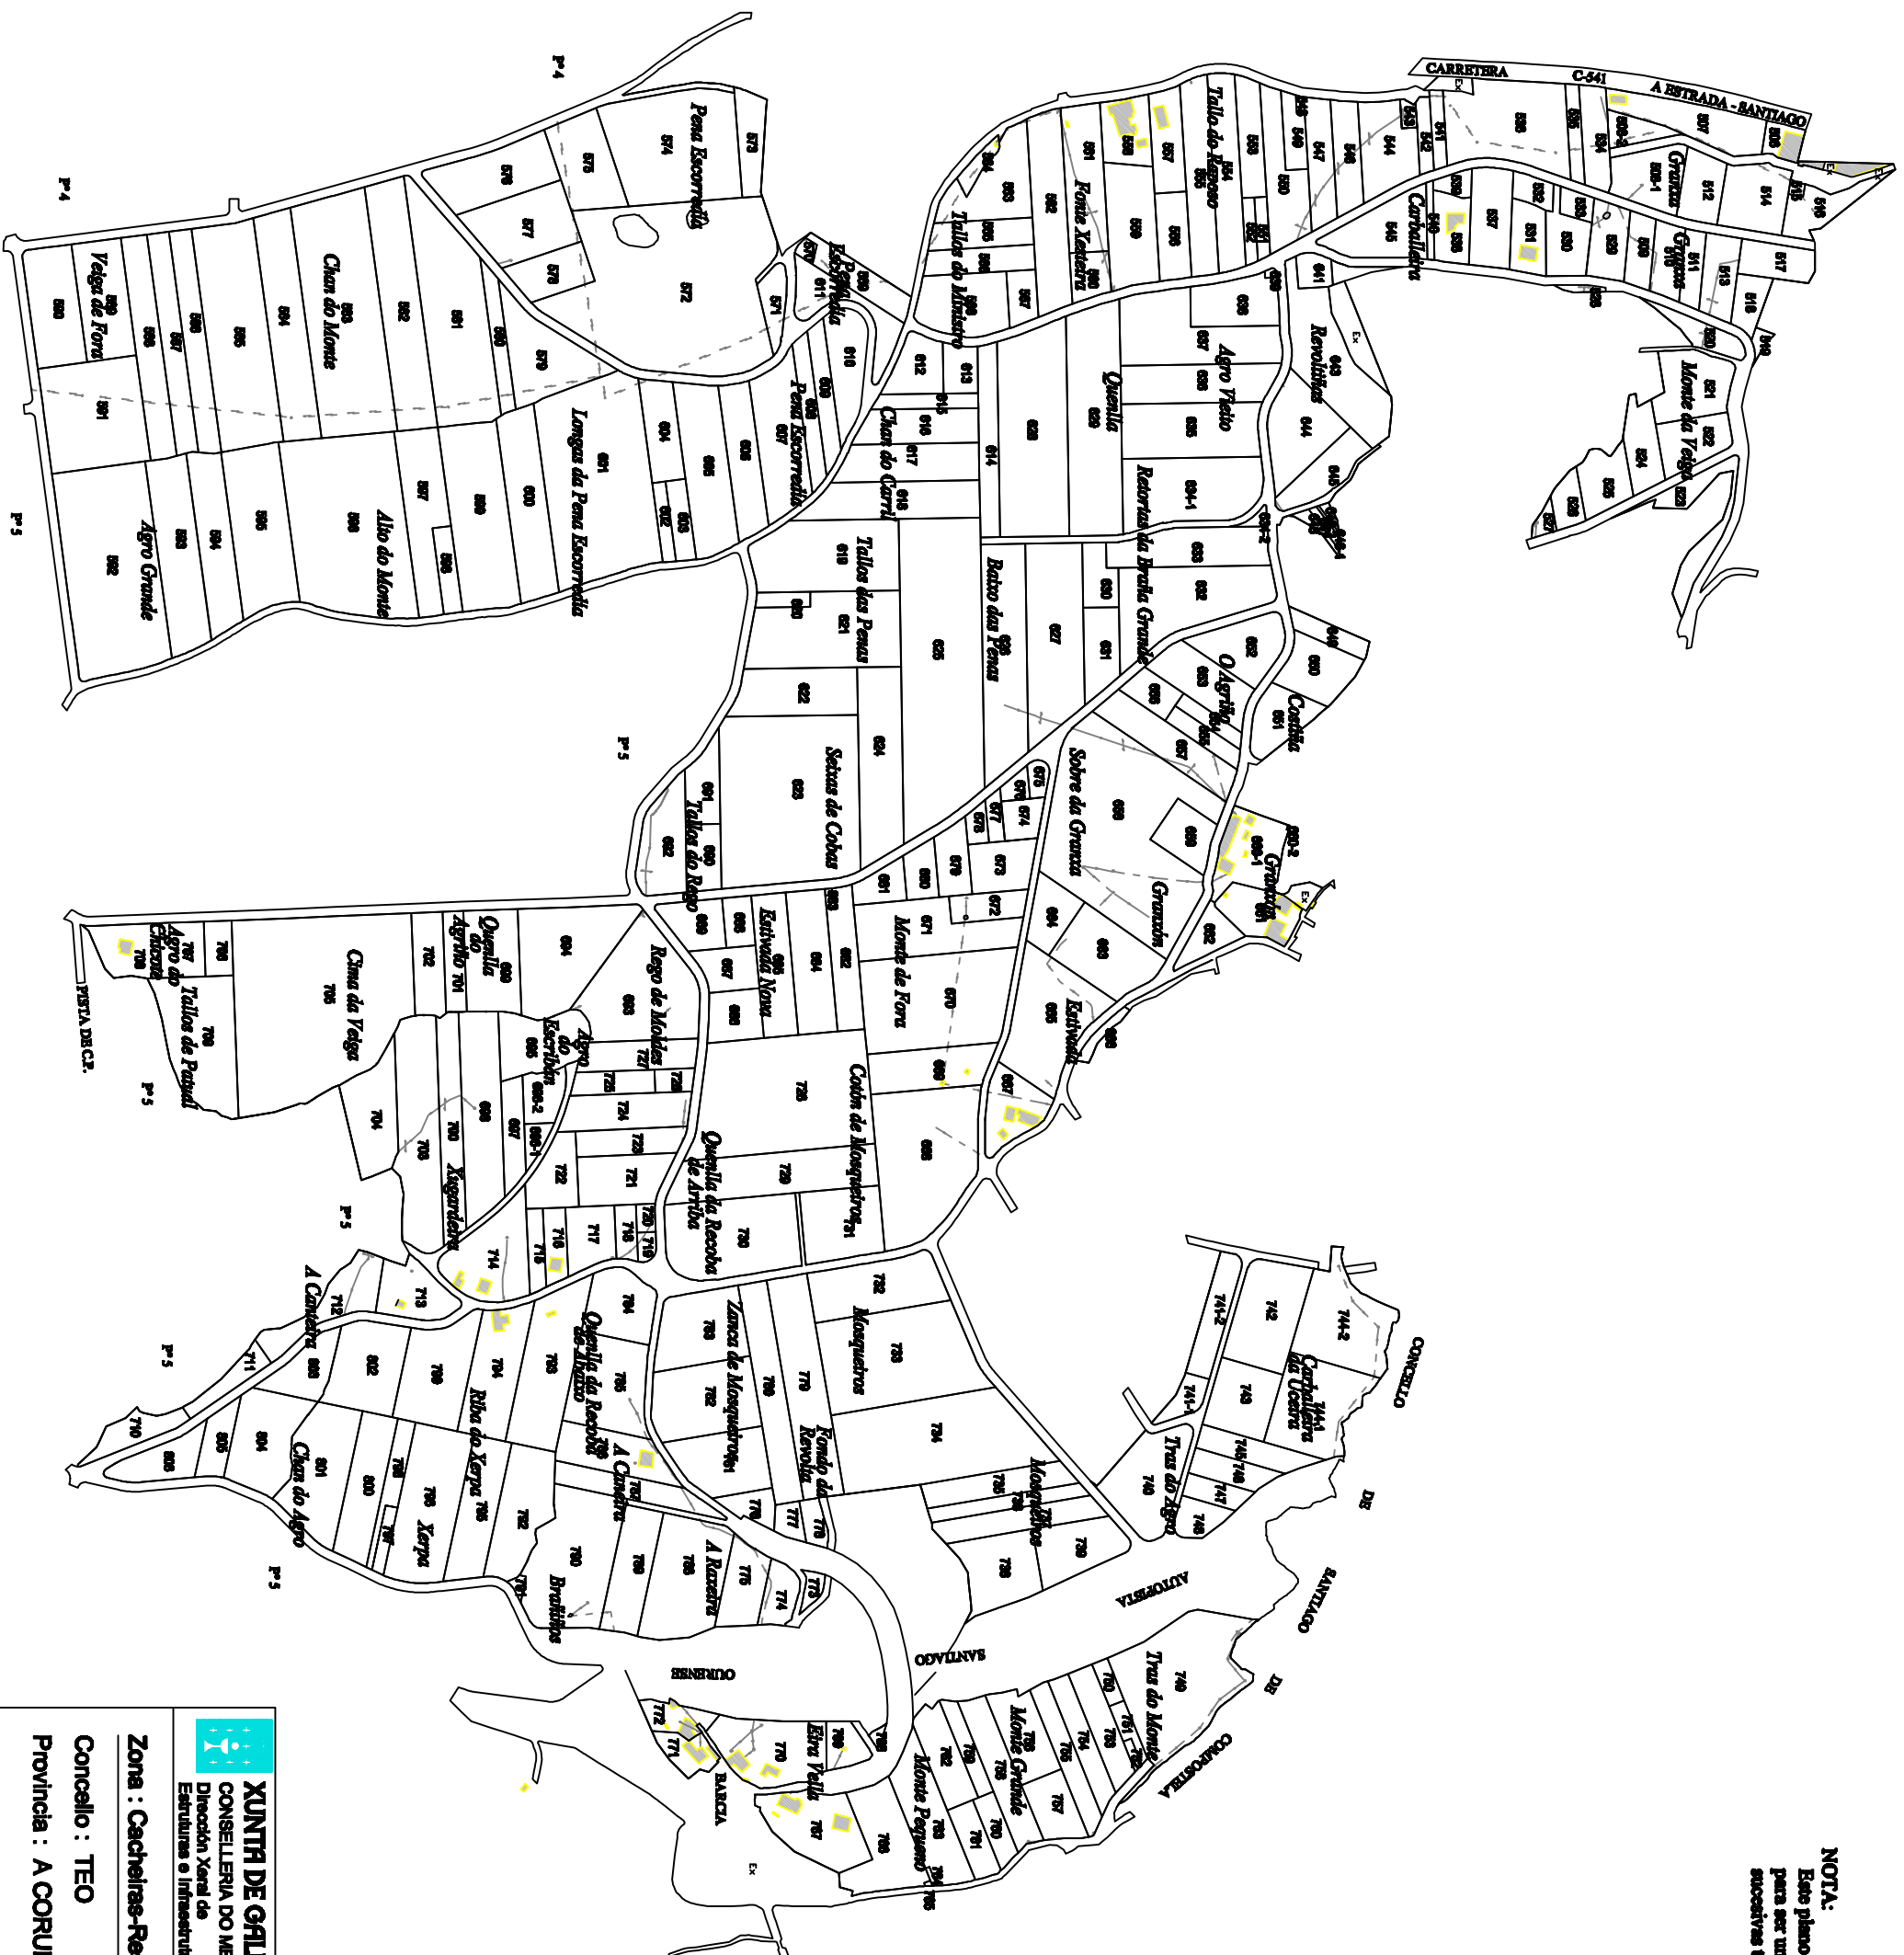

XUNTA DE GALICIA
CONSELLERÍA DO MEDIO RURAL
 Dirección Xeral de
 Estruturas e Infraestruturas Agrarias

Zona : Cacheiras-Resecende

Concello : TEO

Provincia : A CORUÑA

Poligono : 3

ESCALA APROX. 1:8.000