


SECCION B-B

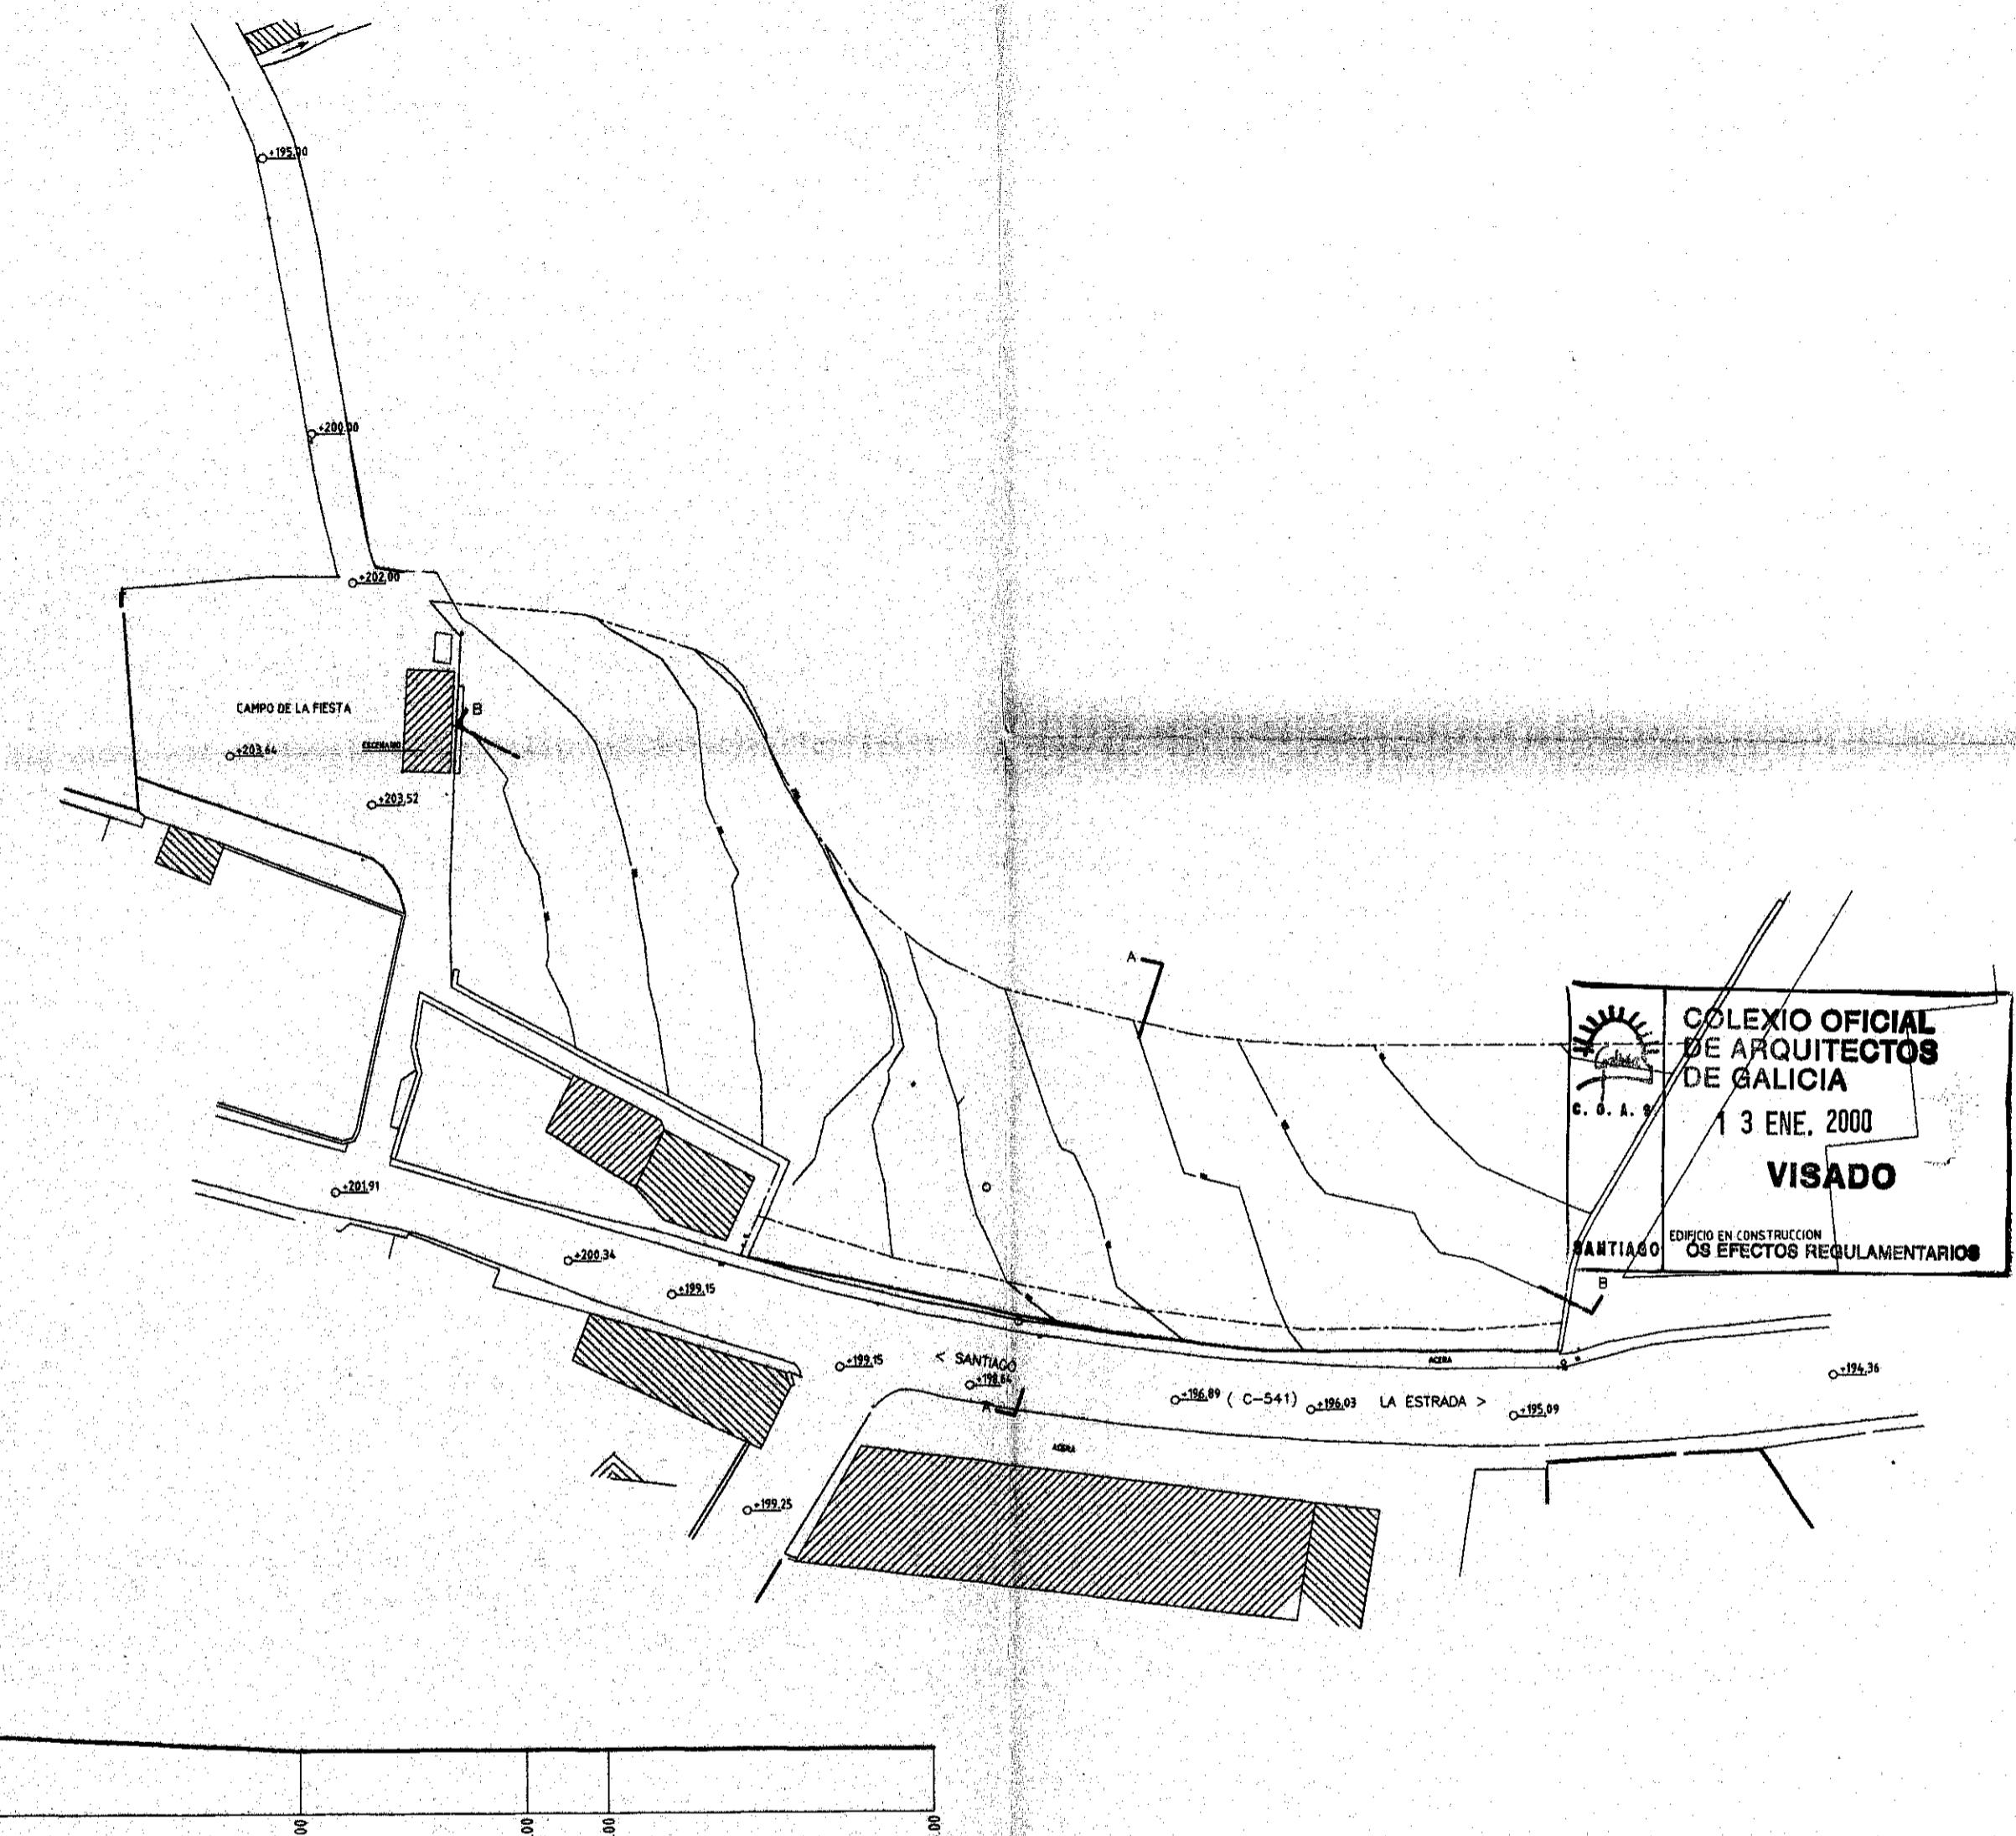

REFORMADO

PROYECTO :ESTUDIO DE DETALLE
PROPIEDAD: UNEDA S.L. y MAÑA S.L.
SITUACION: CACHEIRAS (AYTO DE TEO) LA CORUÑA

PLANO DE: SECCIONES
ESTADO ACTUAL

J.L. PEREIRO S.L.

El Arquitecto

PLANO N° 3
ESCALA
1/400
FECHA
7/DICIEMBRE/S
S/260/1999