




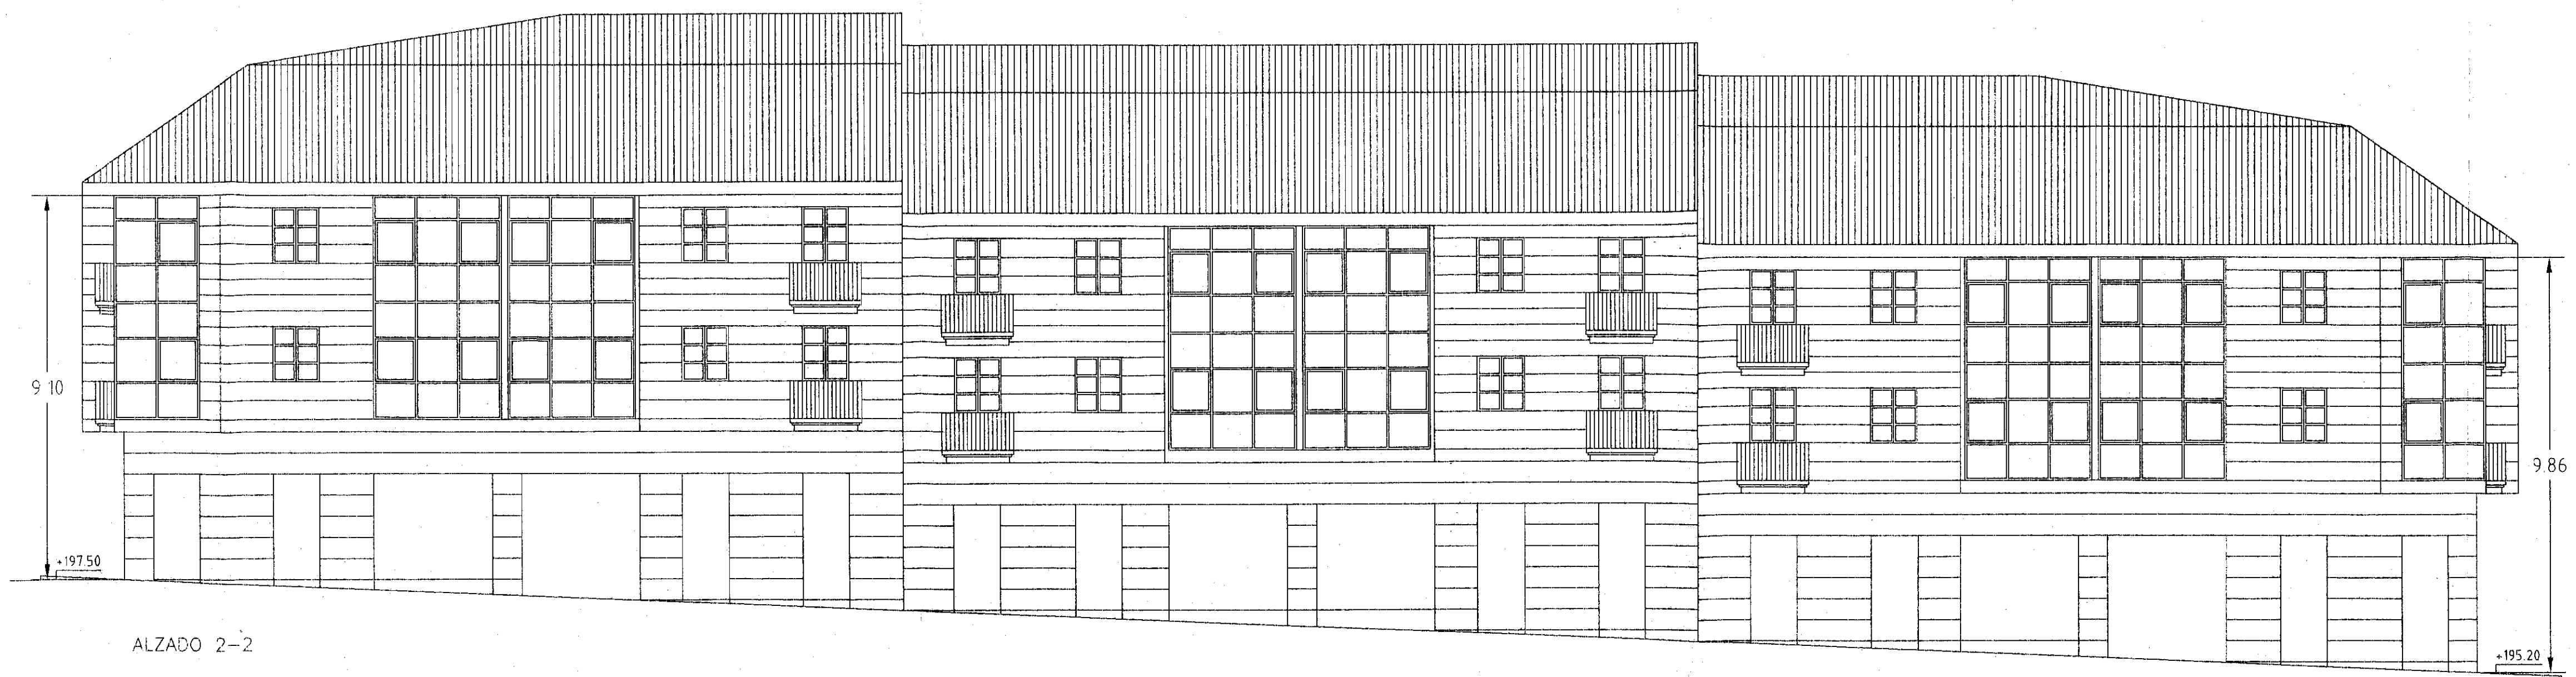


ALZADO 2-2

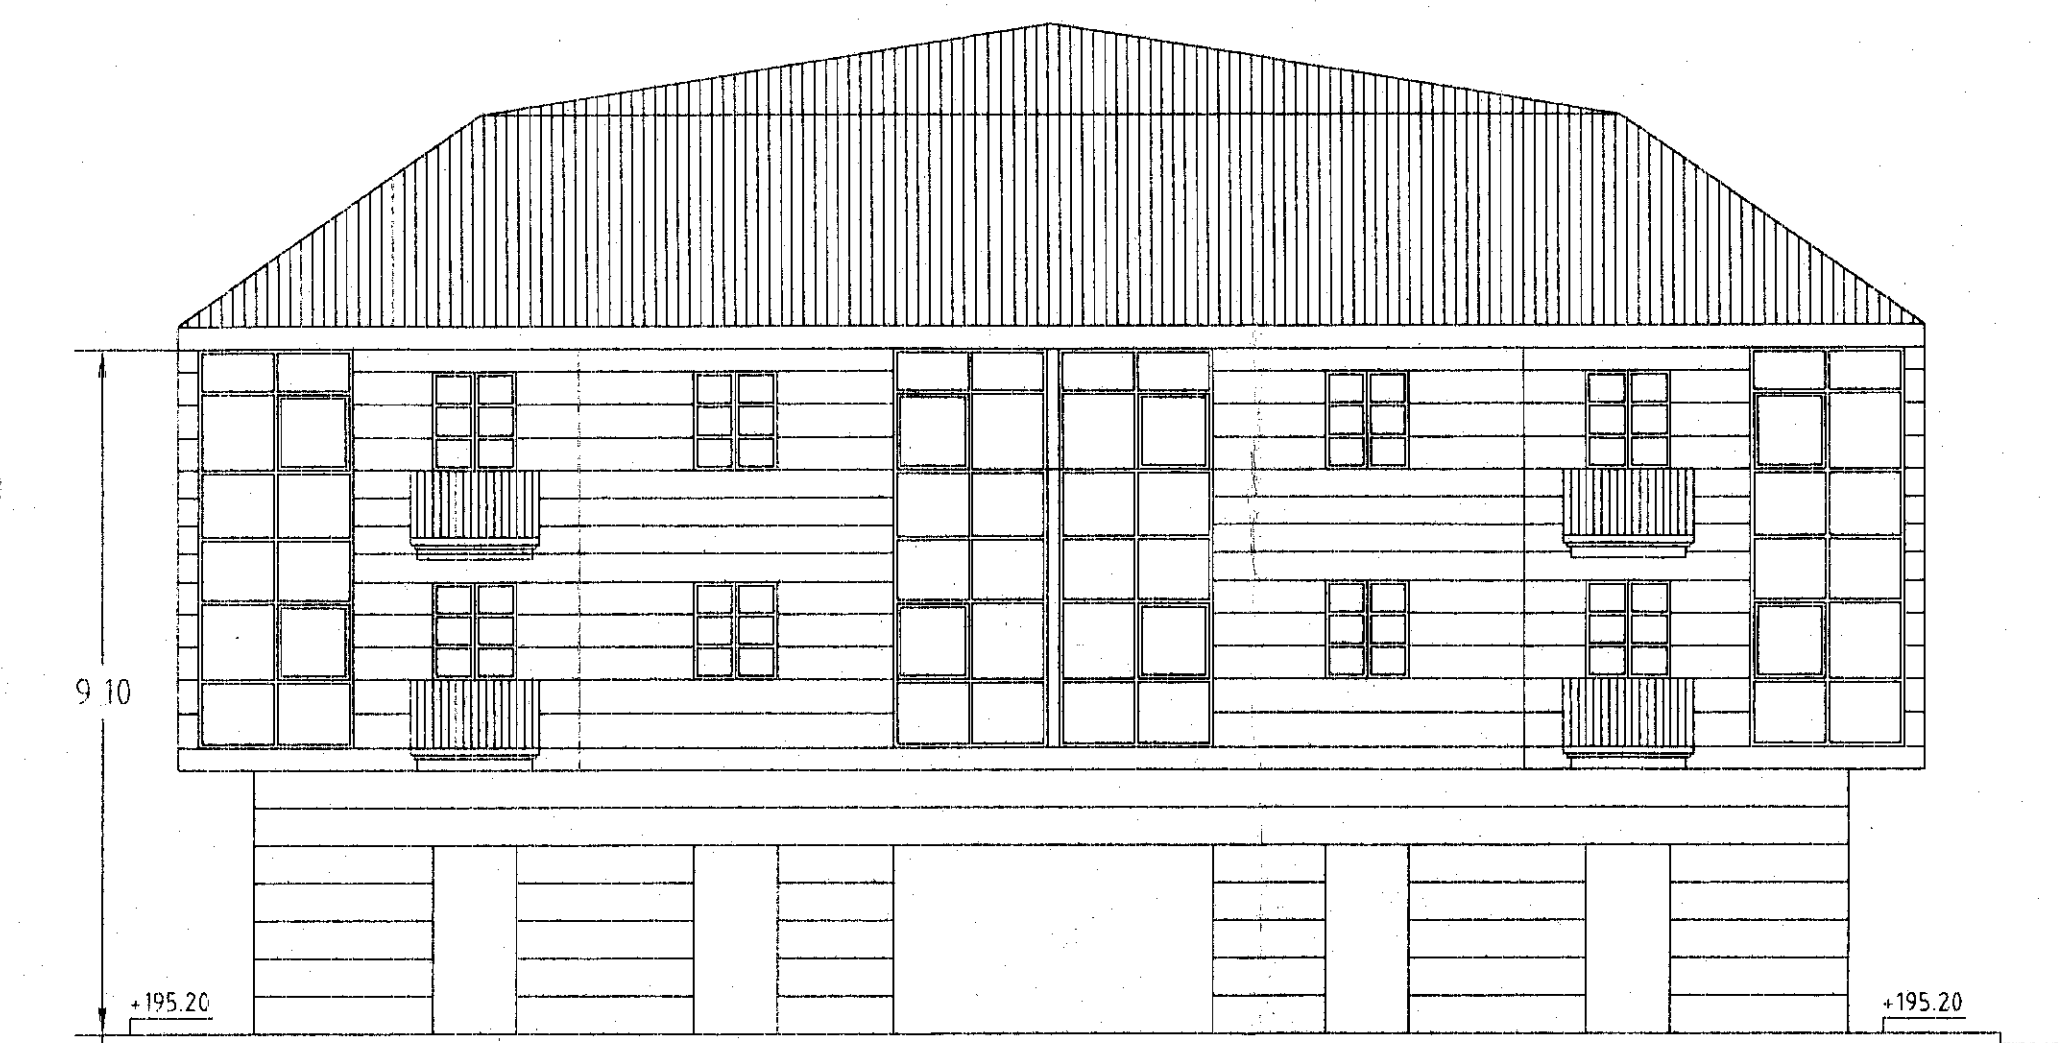


ALZADO 3-3

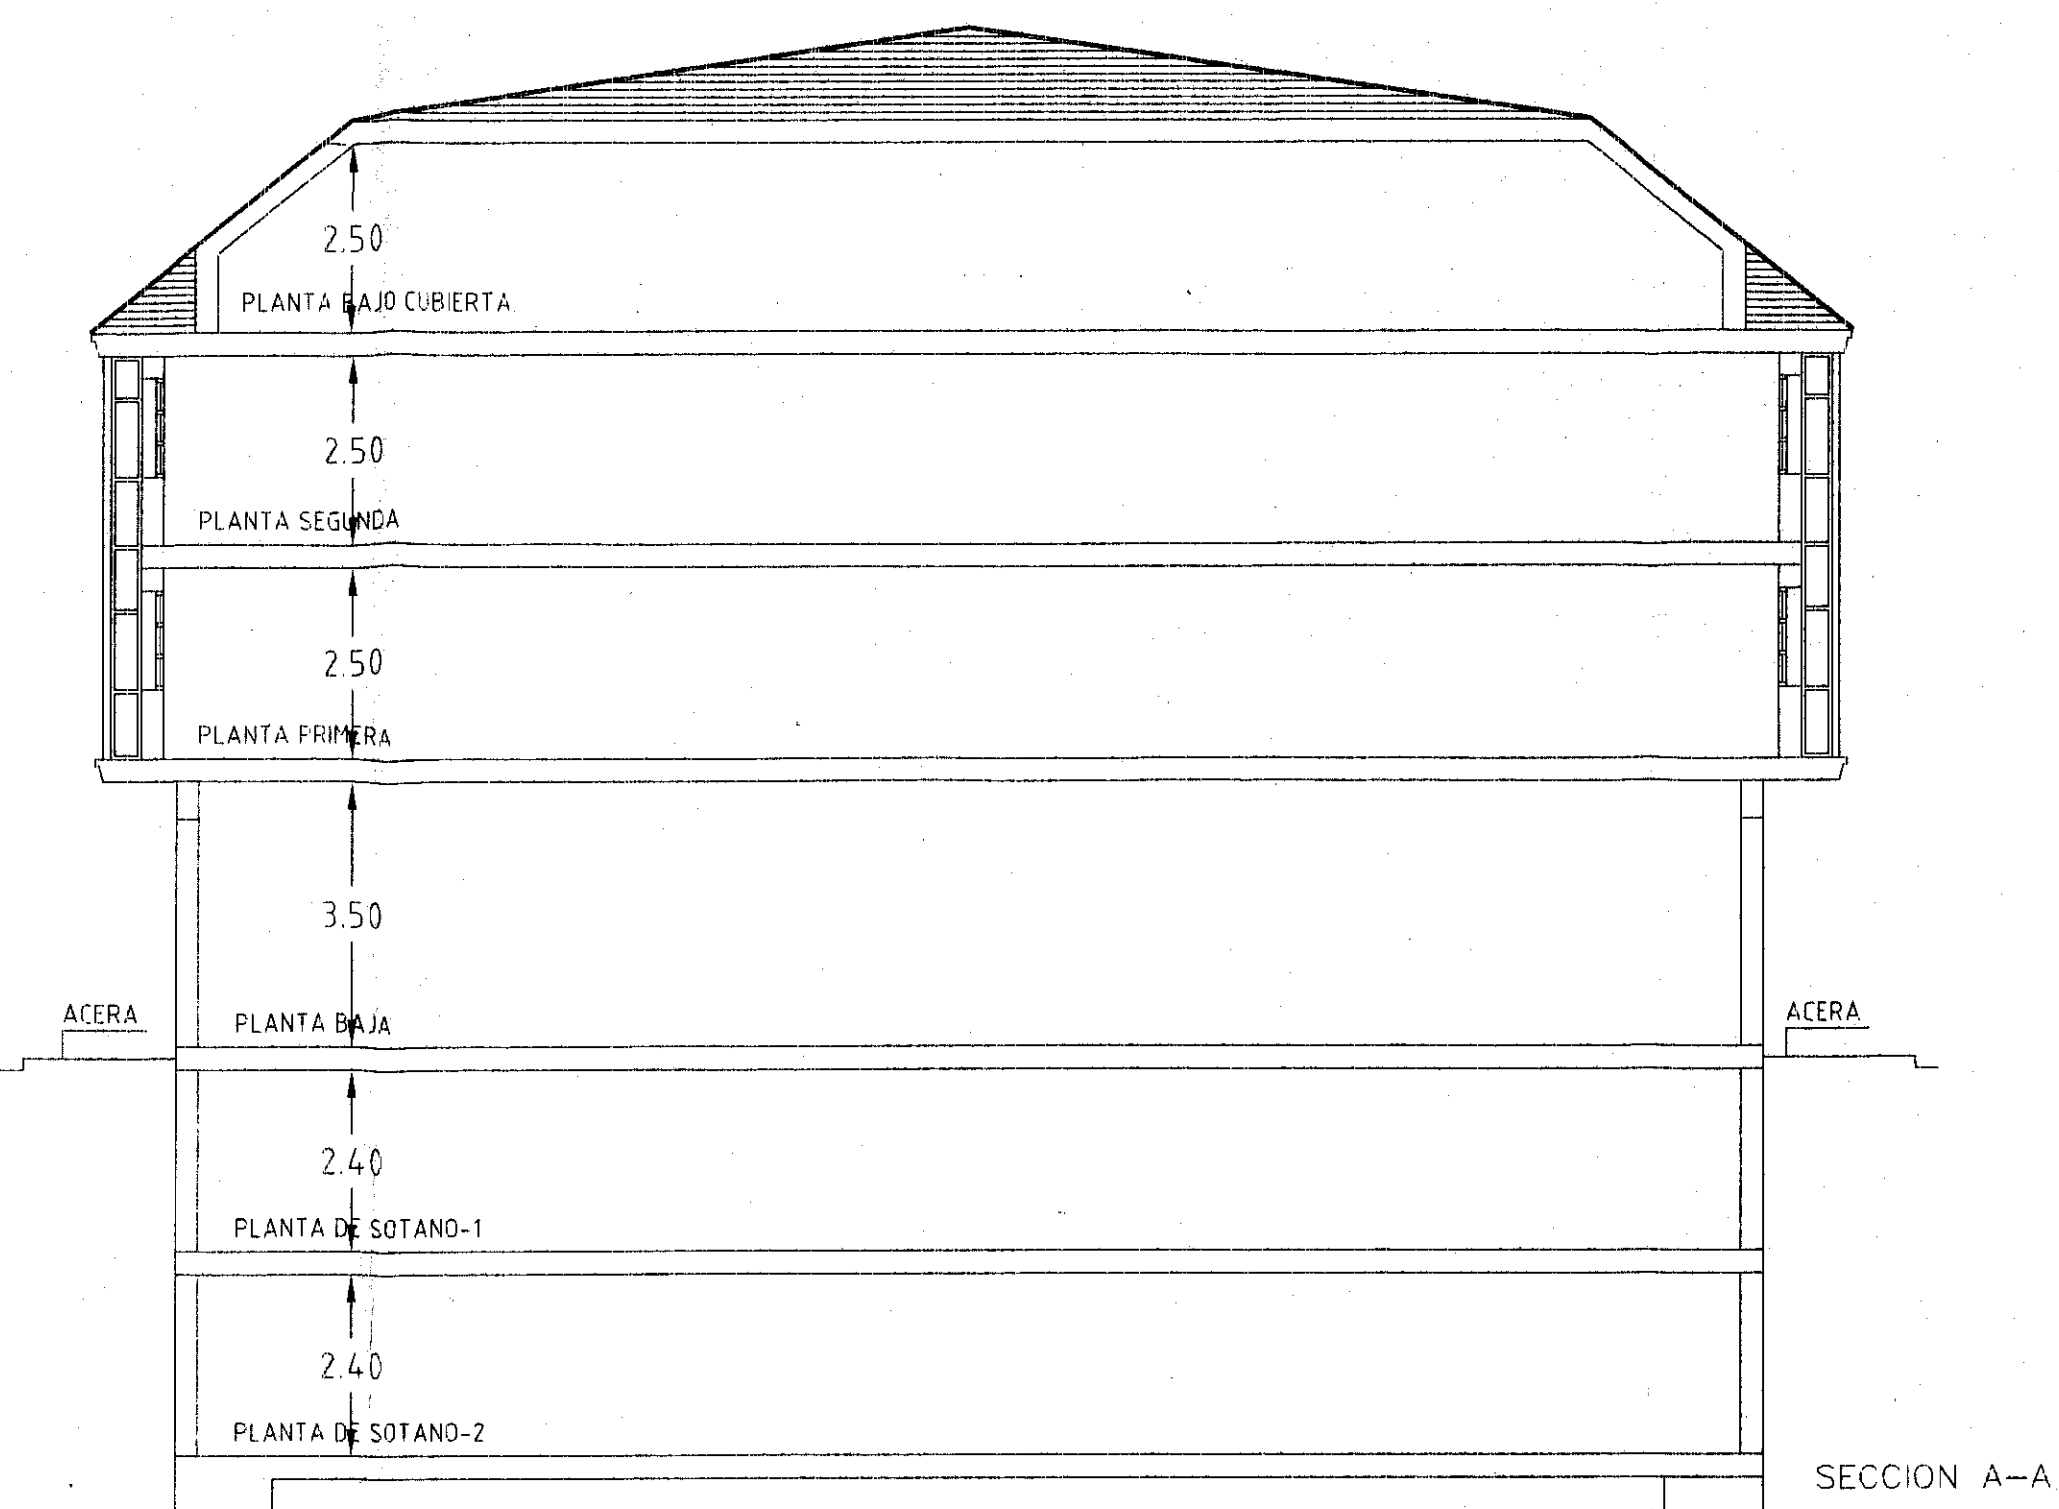

SECCION A-A

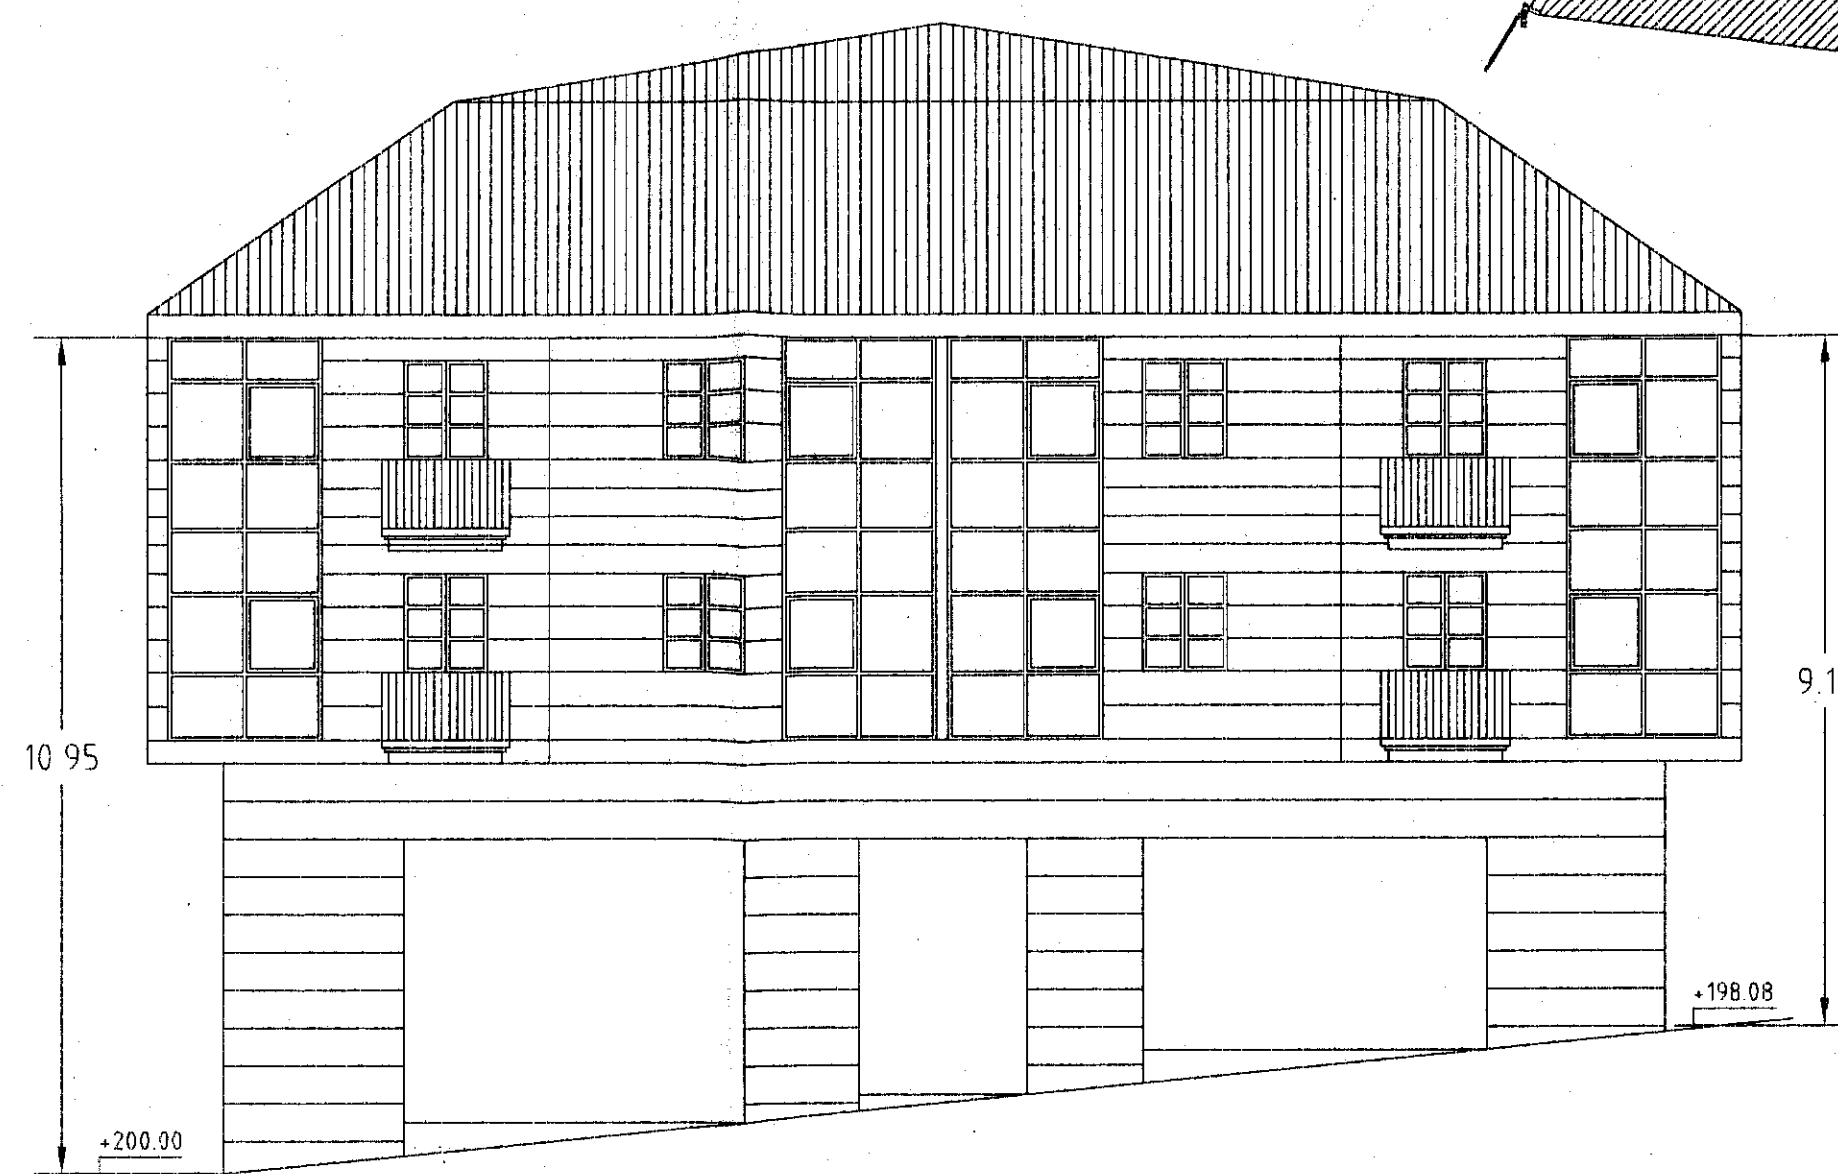

ALZADO 1-1

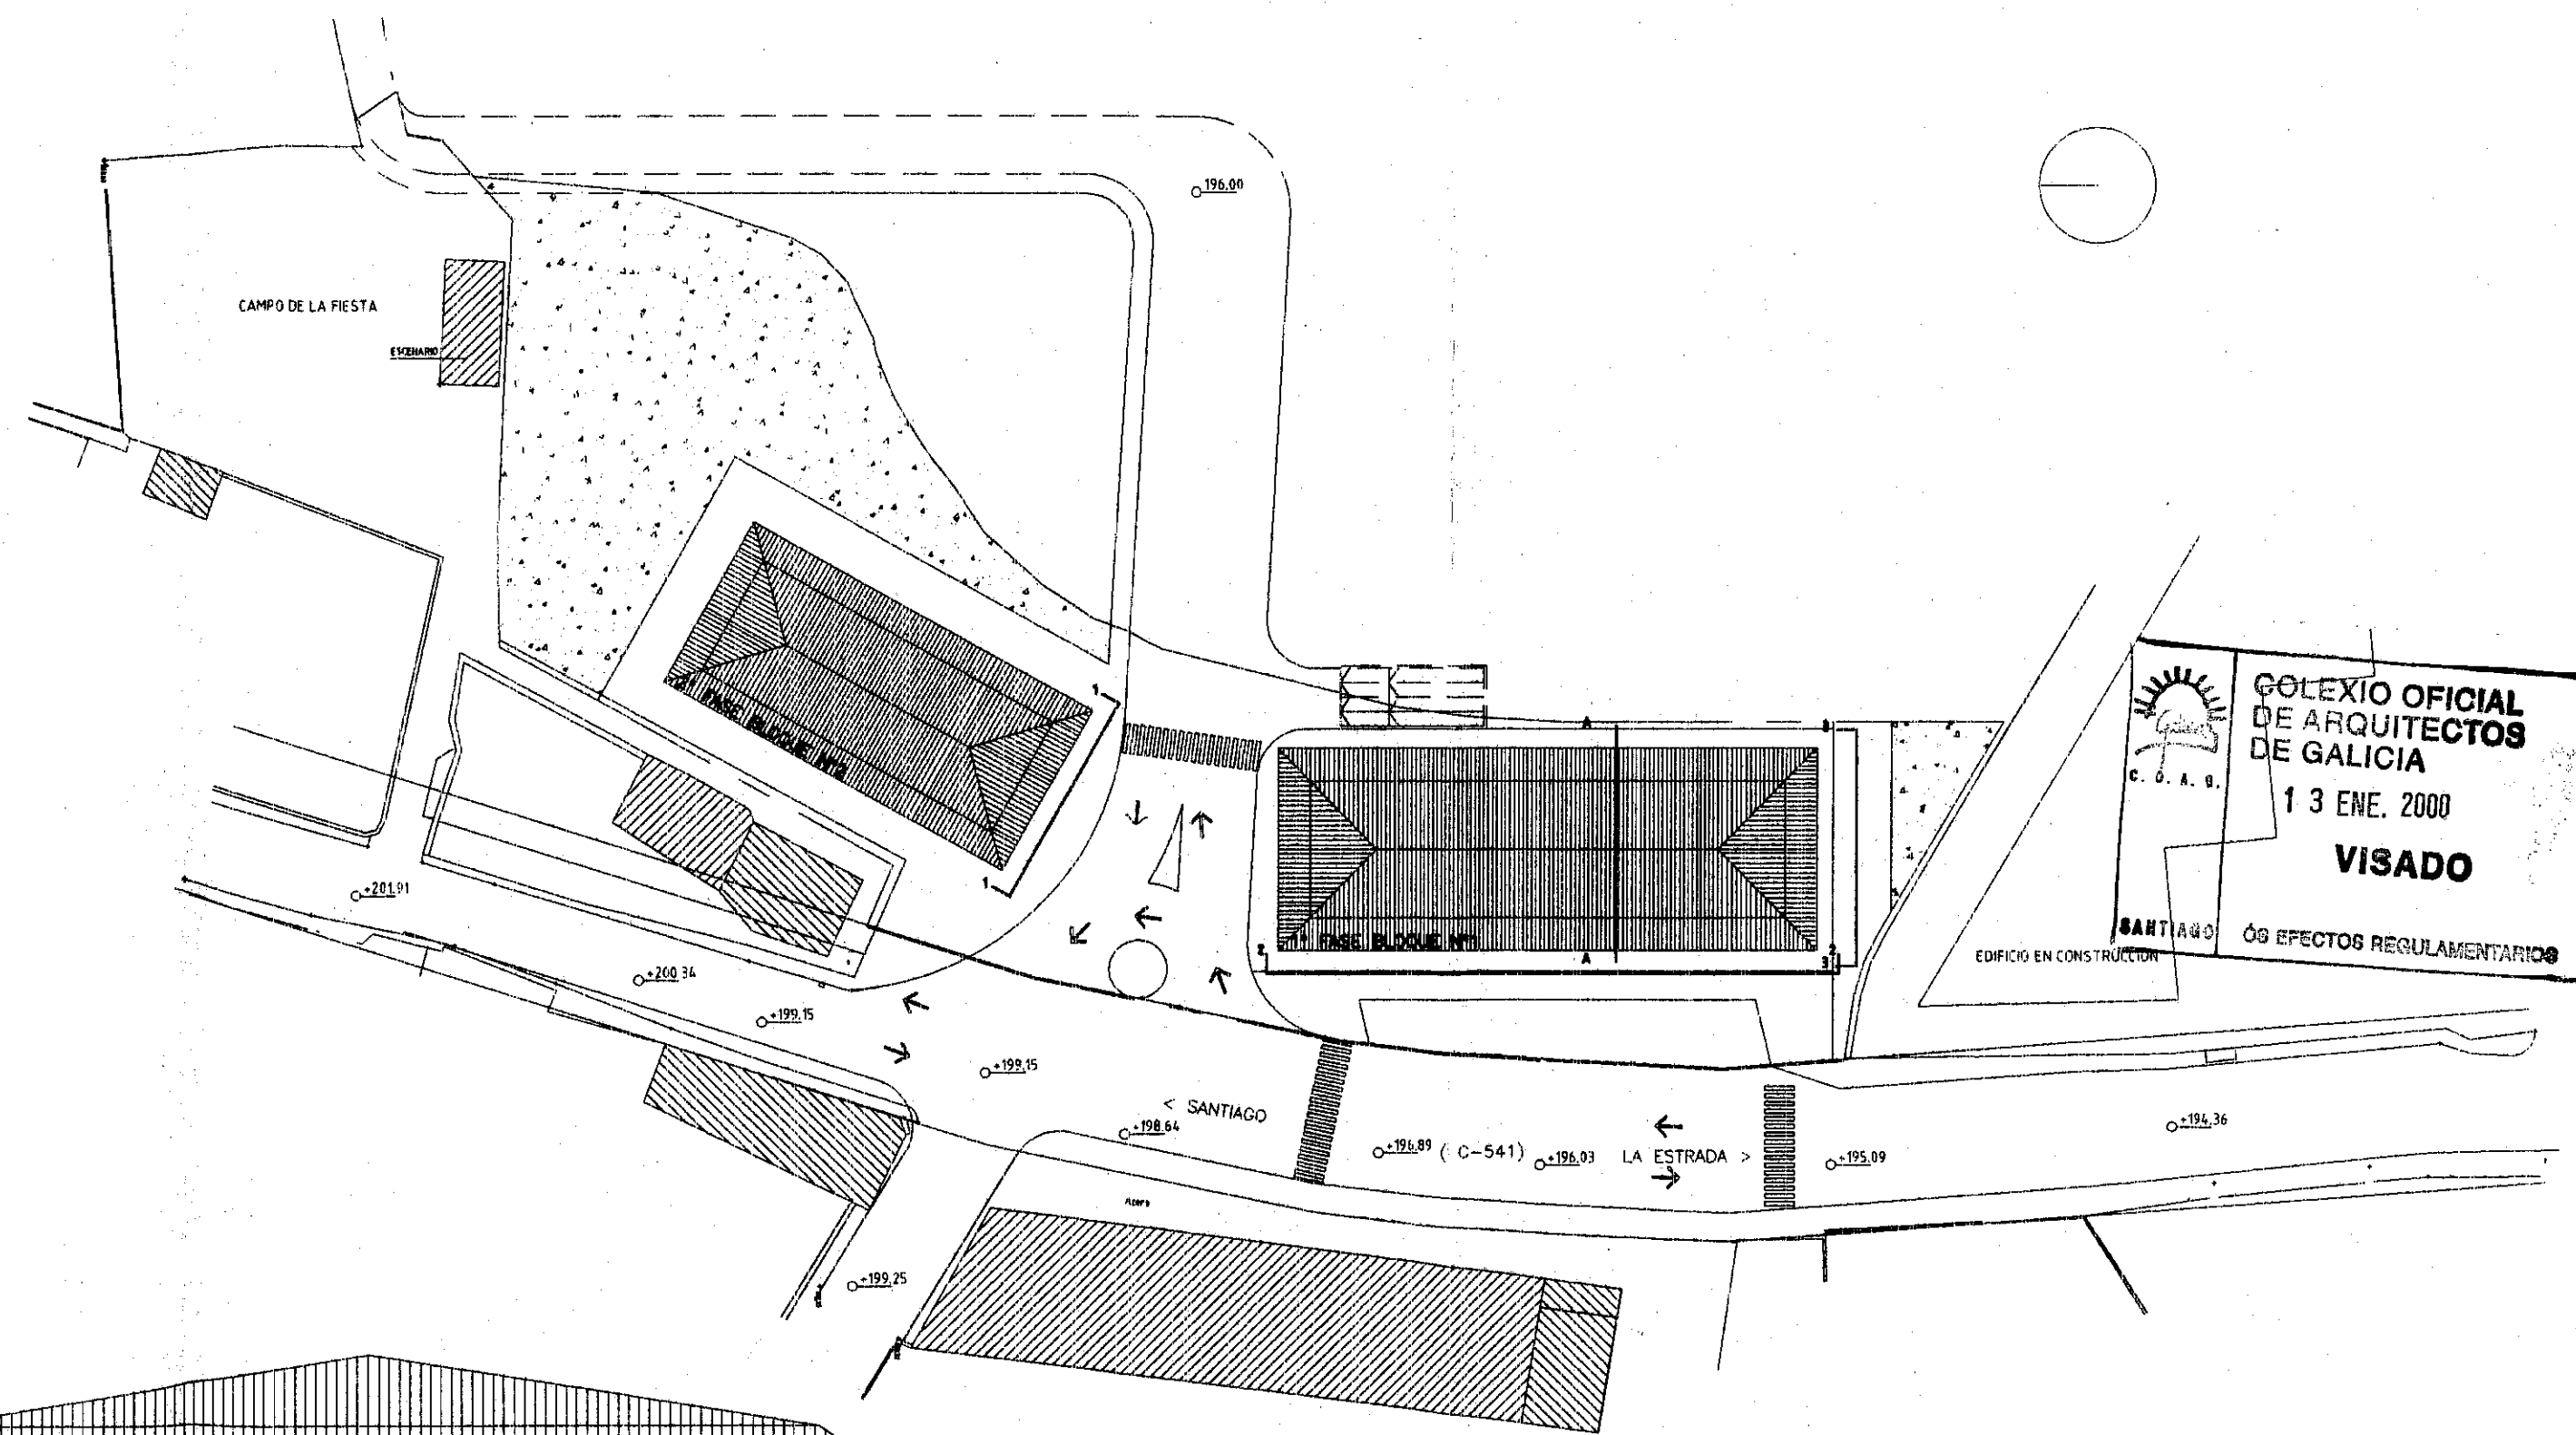

REFORMADO

PROYECTO: ESTUDIO DE DETALLE
PROPIEDAD: UNEDA S.L. y MAÑA S.L.
SITUACION: CACHEIRAS (AYTO DE TEO) LA CORUÑA

PLANO DE:
ALZADOS Y SECCION

PLANO N° 7

ESCALA
1/100

J.L. PEREIRO S.L.

El Arquitecto
Jose Luis Pereiro Alonso

FECHA
17/DICIEMBRE/99

S/260/1999