

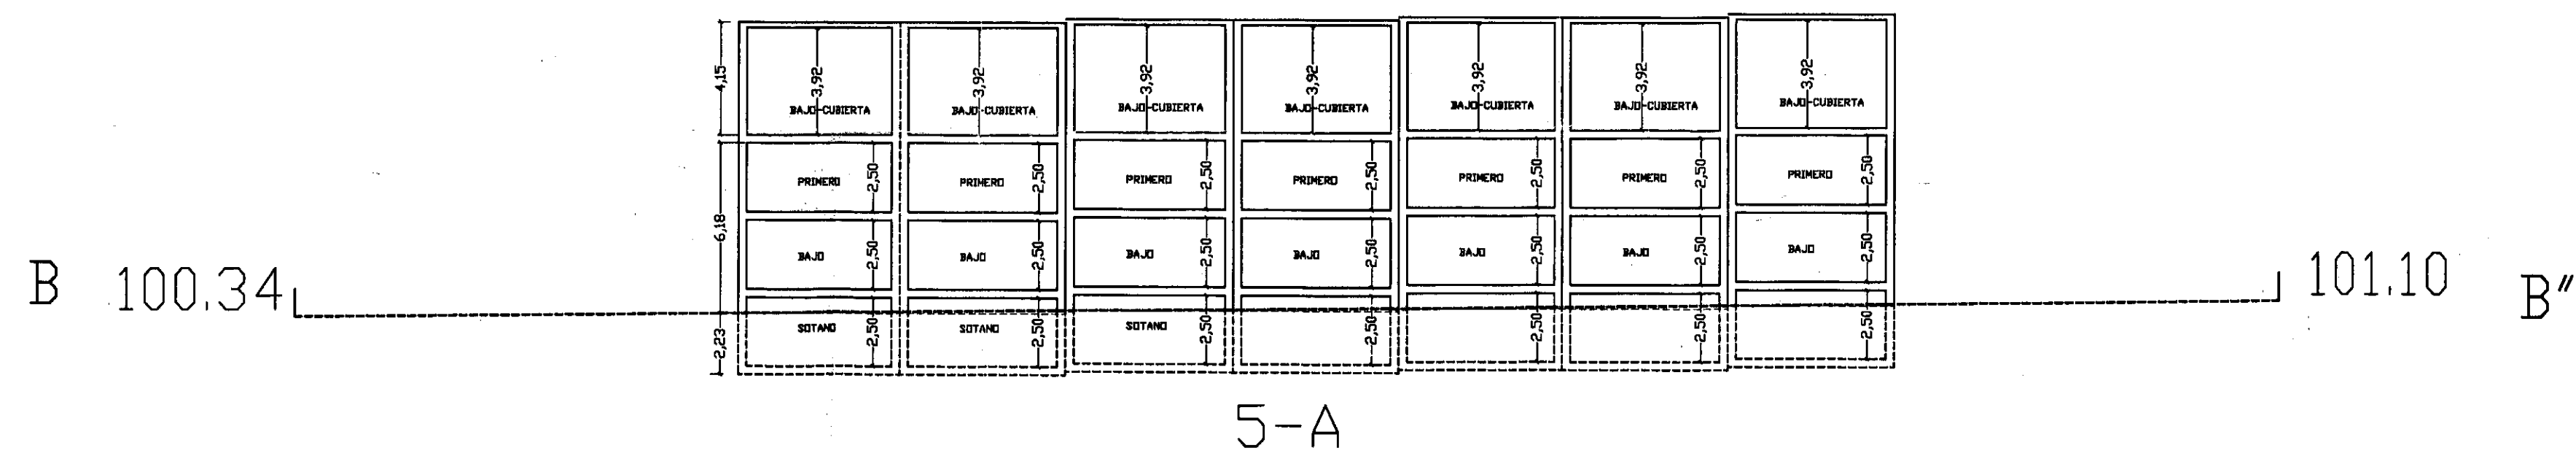


PERFIL A-A"

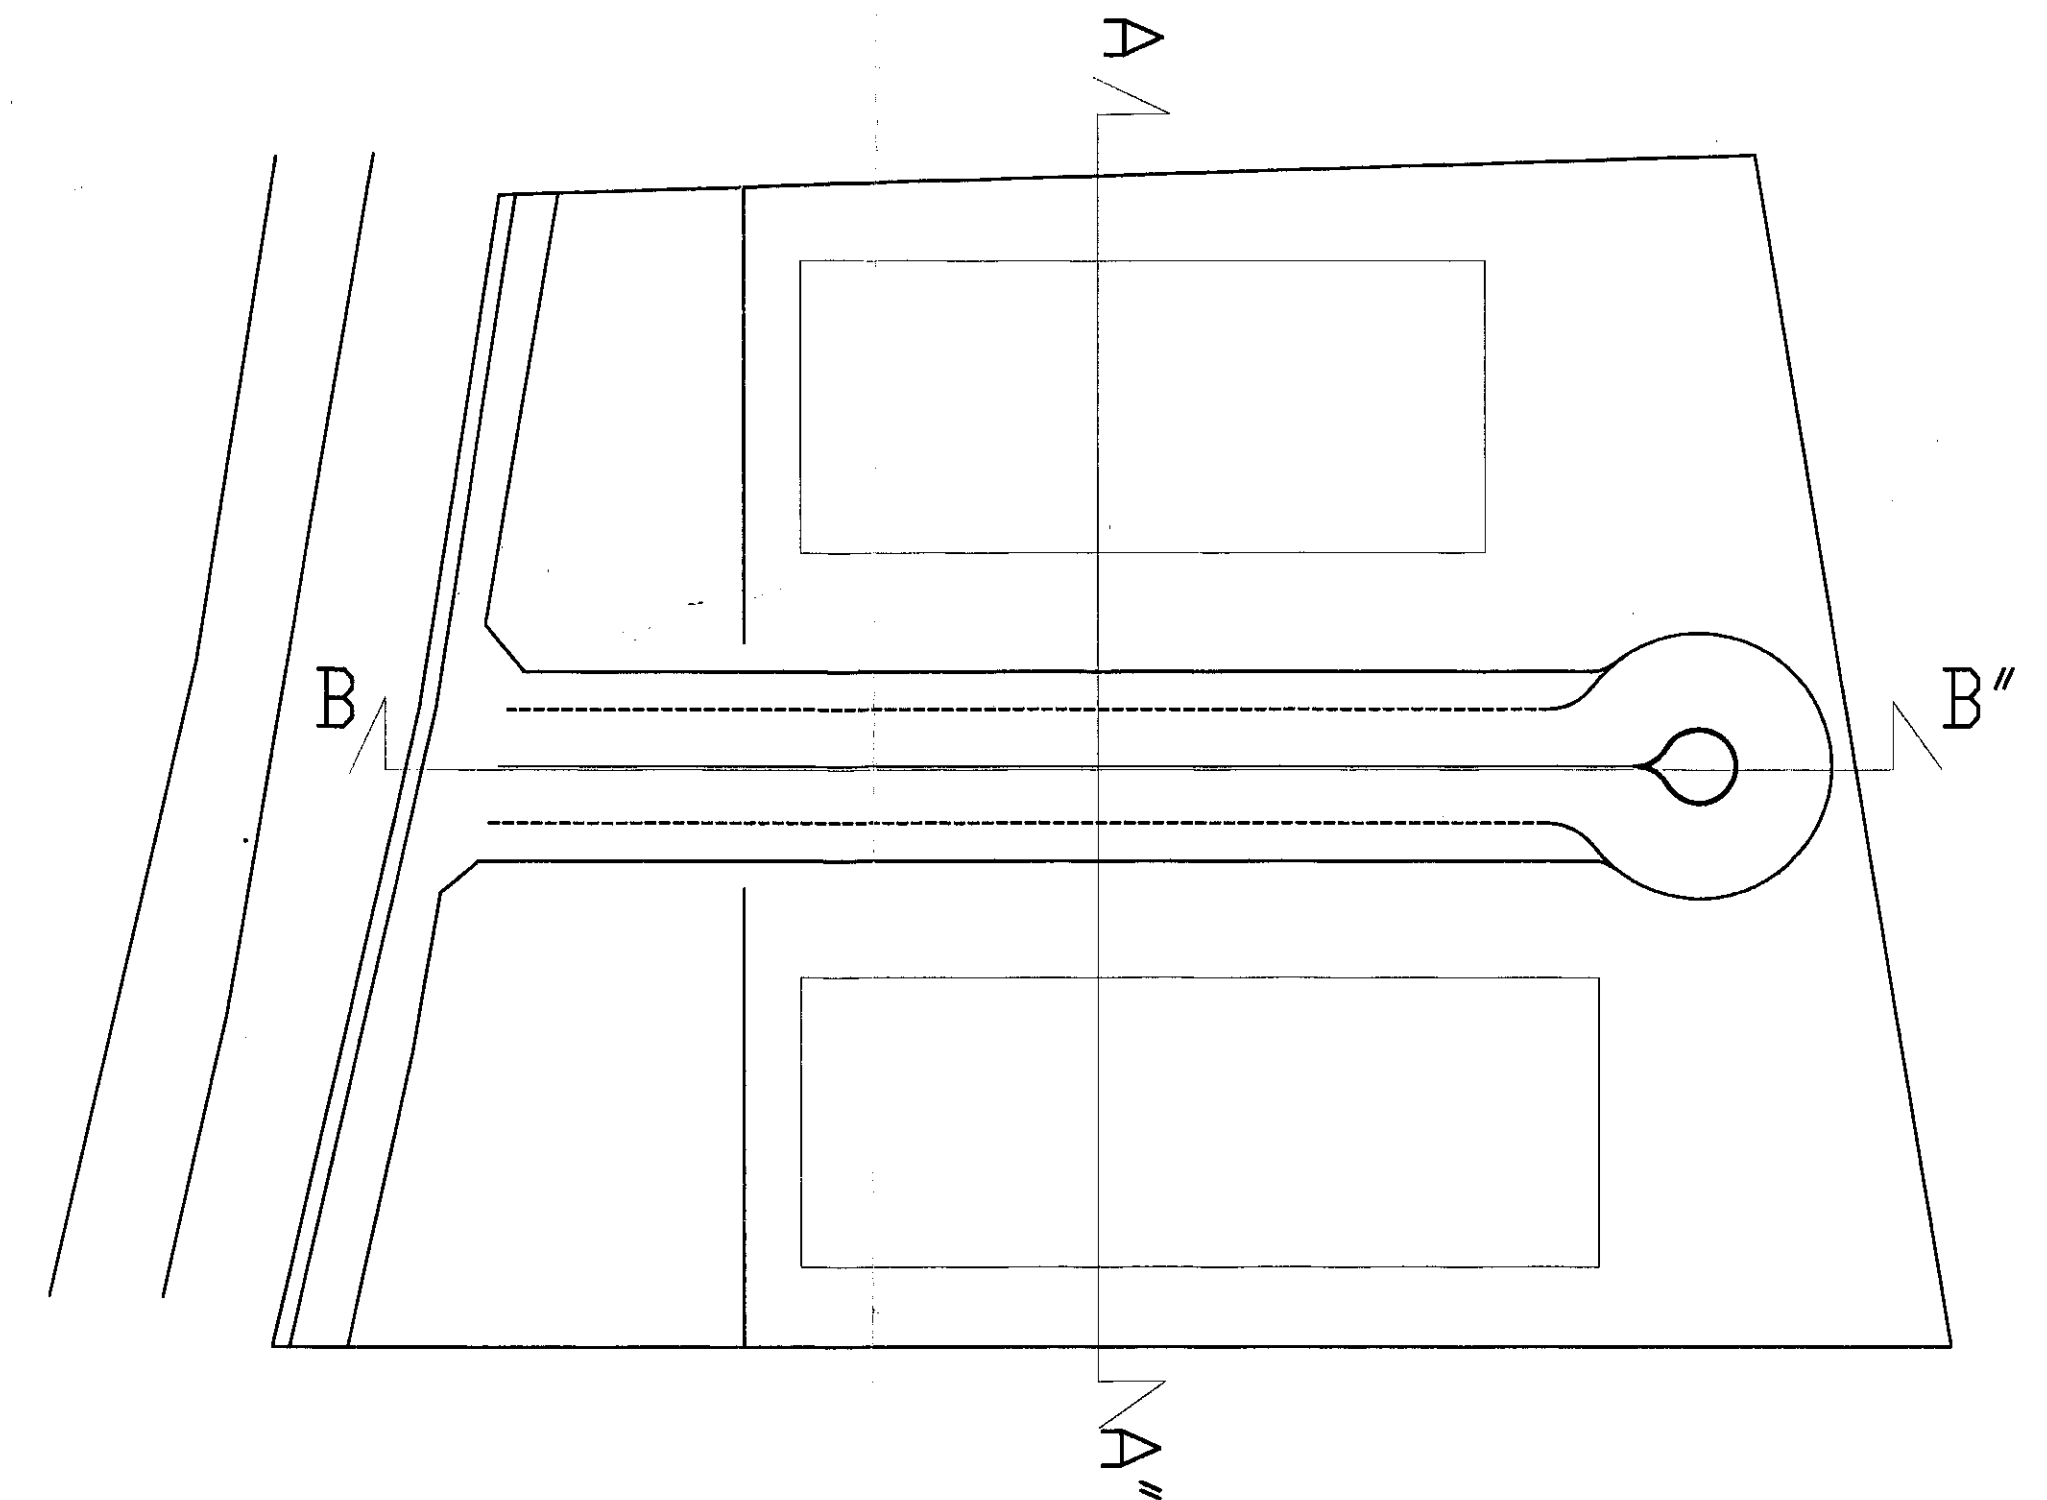

PERFIL B-B"

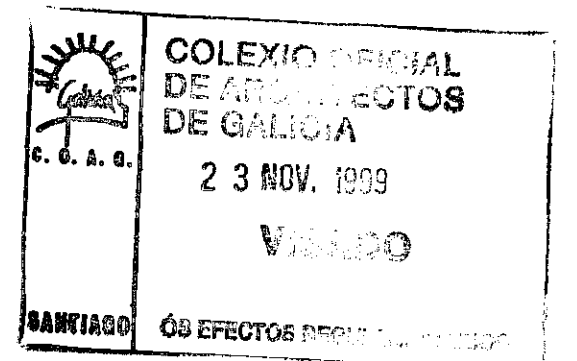

ESTUDIO DE DETALLE Y PROYECTO DE COMPENSACION			
REFERENCIA	SITUACION		
GMCH126	CARDALLO. LUGAR DE FIJO. SAN JUAN DE CALO. TEO.		
Nº DE PLANO			
ED-06	PERFILES		
ESCALA	ARQUITECTO	PROPIETARIO	
1/200	GUILLERMO MUÑOZ CHESA	CONSTRUCCIONES Y REFORMAS RIVAS CALVO, S.L.	
FECHA	EL ARQUITECTO	LA PROPIEDAD	
NOV.-1999			