




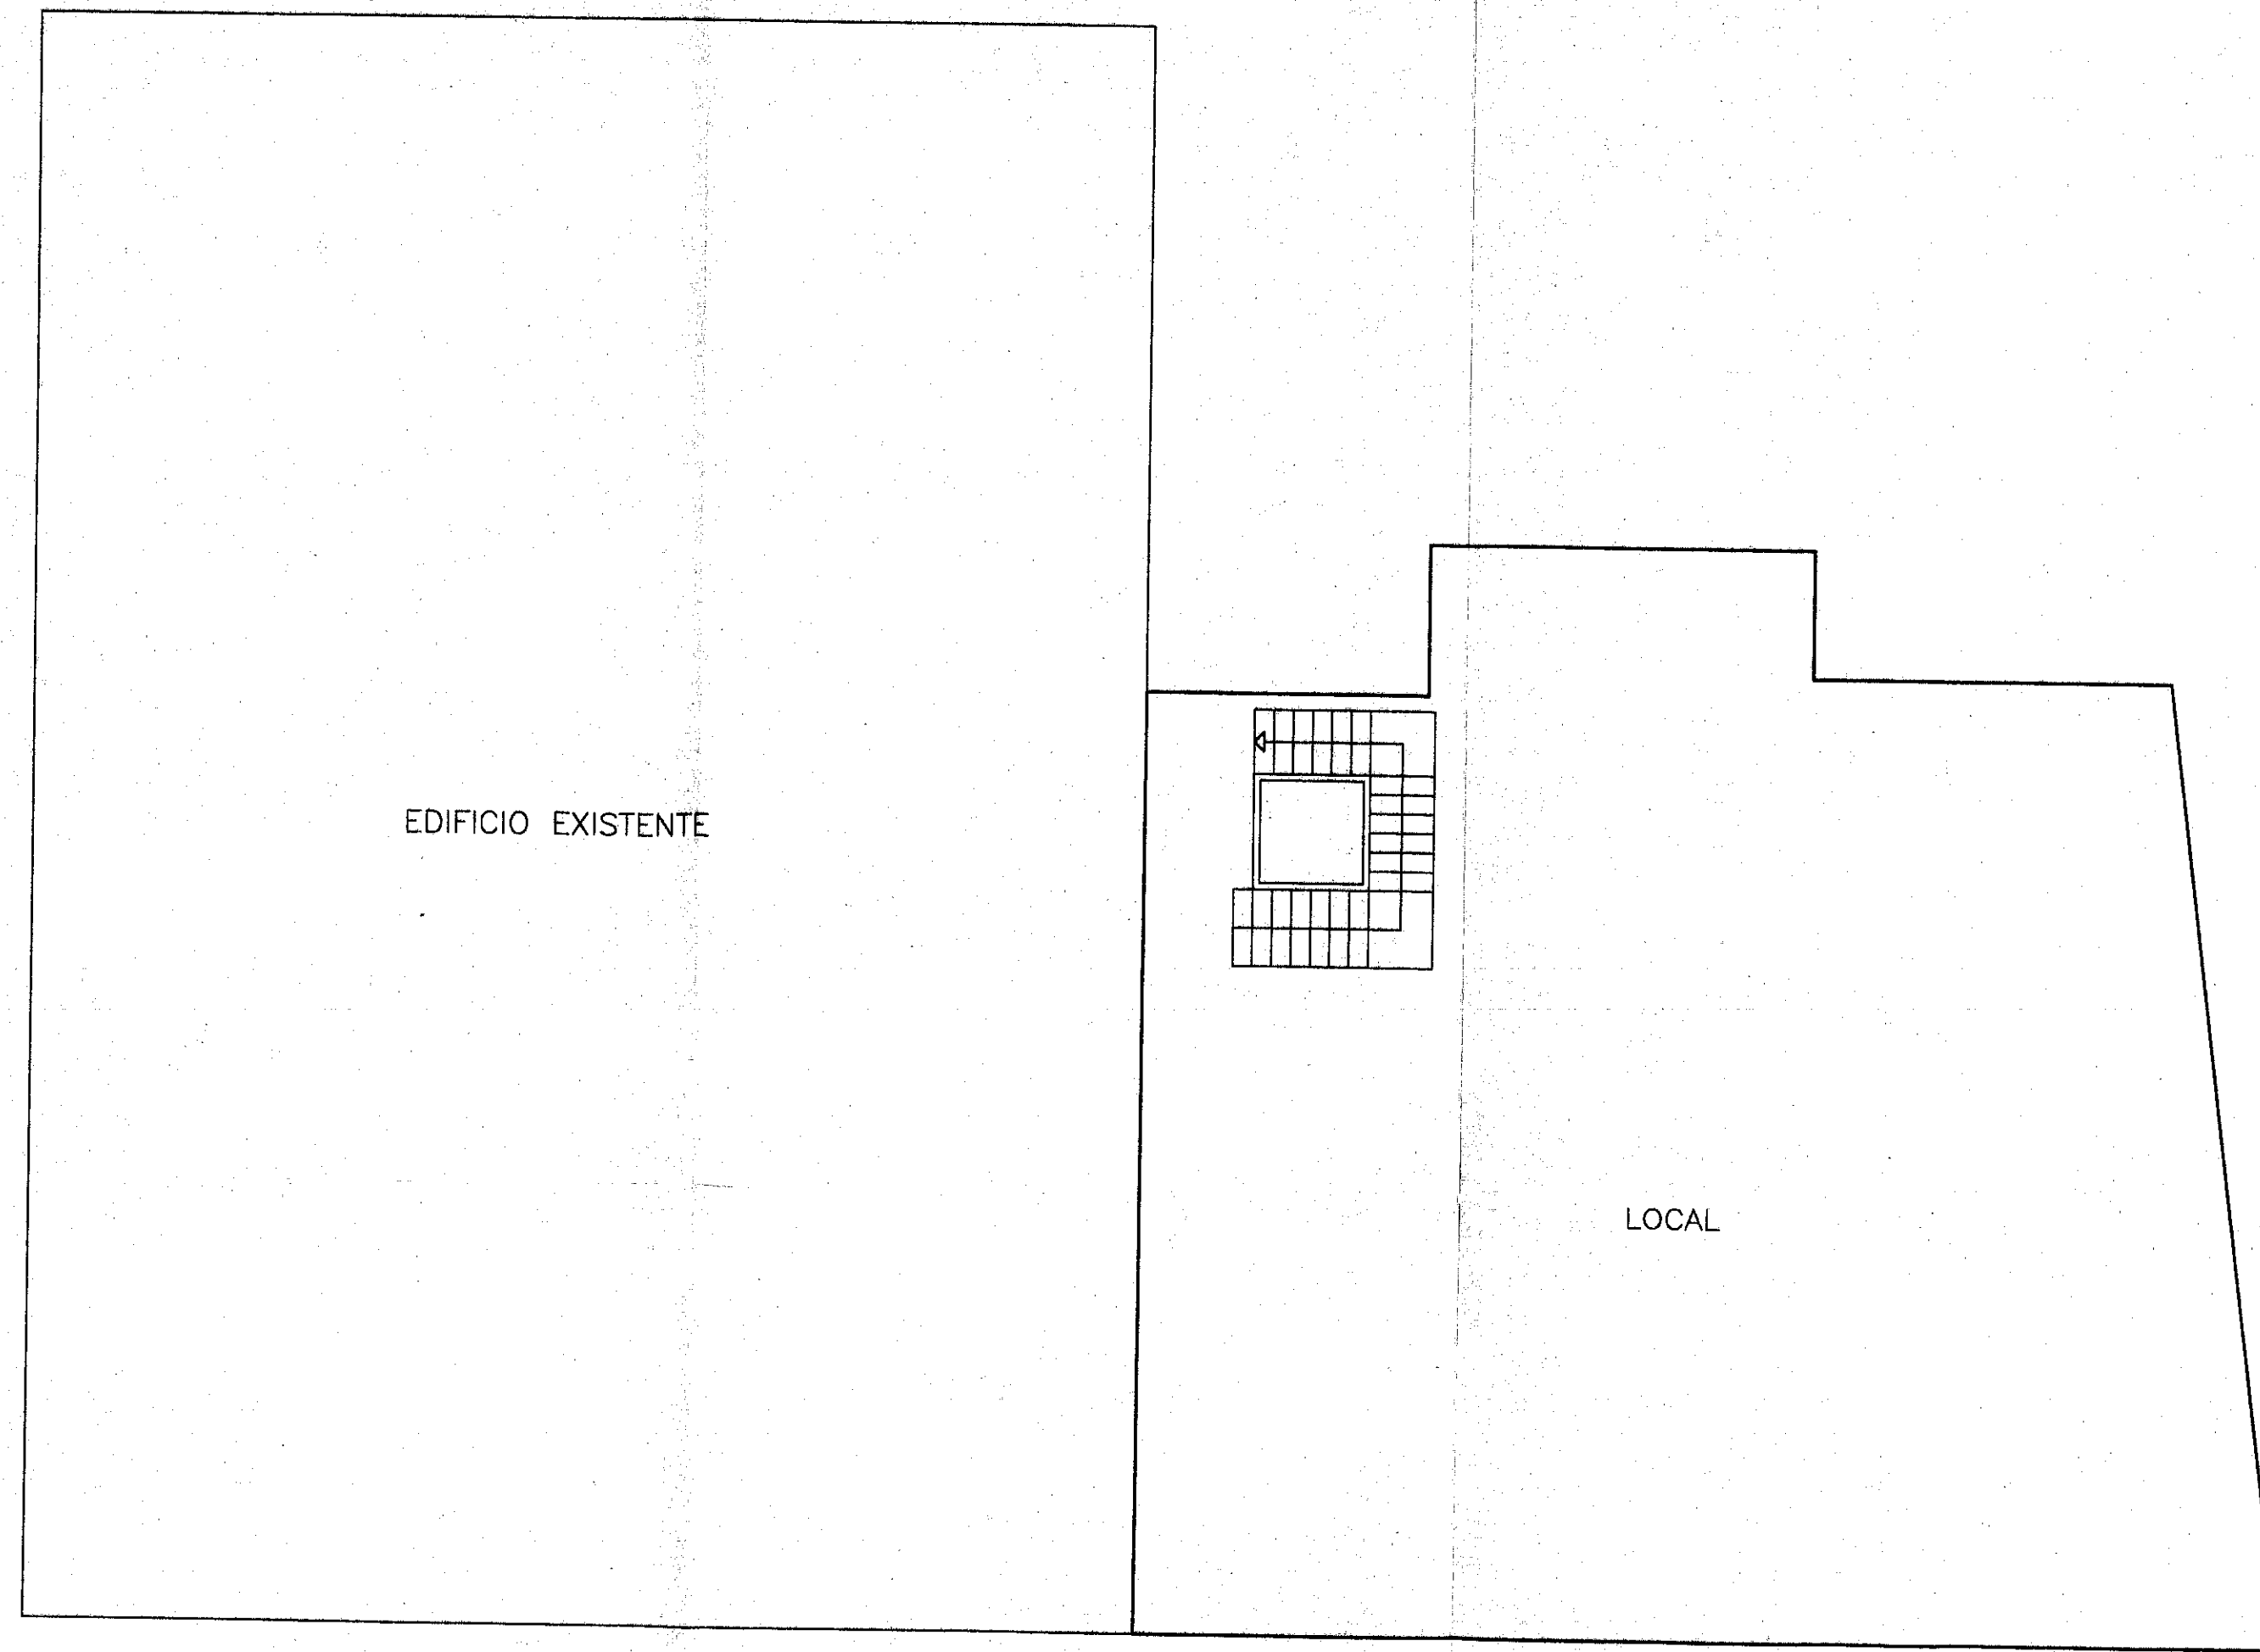


SEMISOTANO 2 S- 263,50 m2 (NO COMPUTABLE)

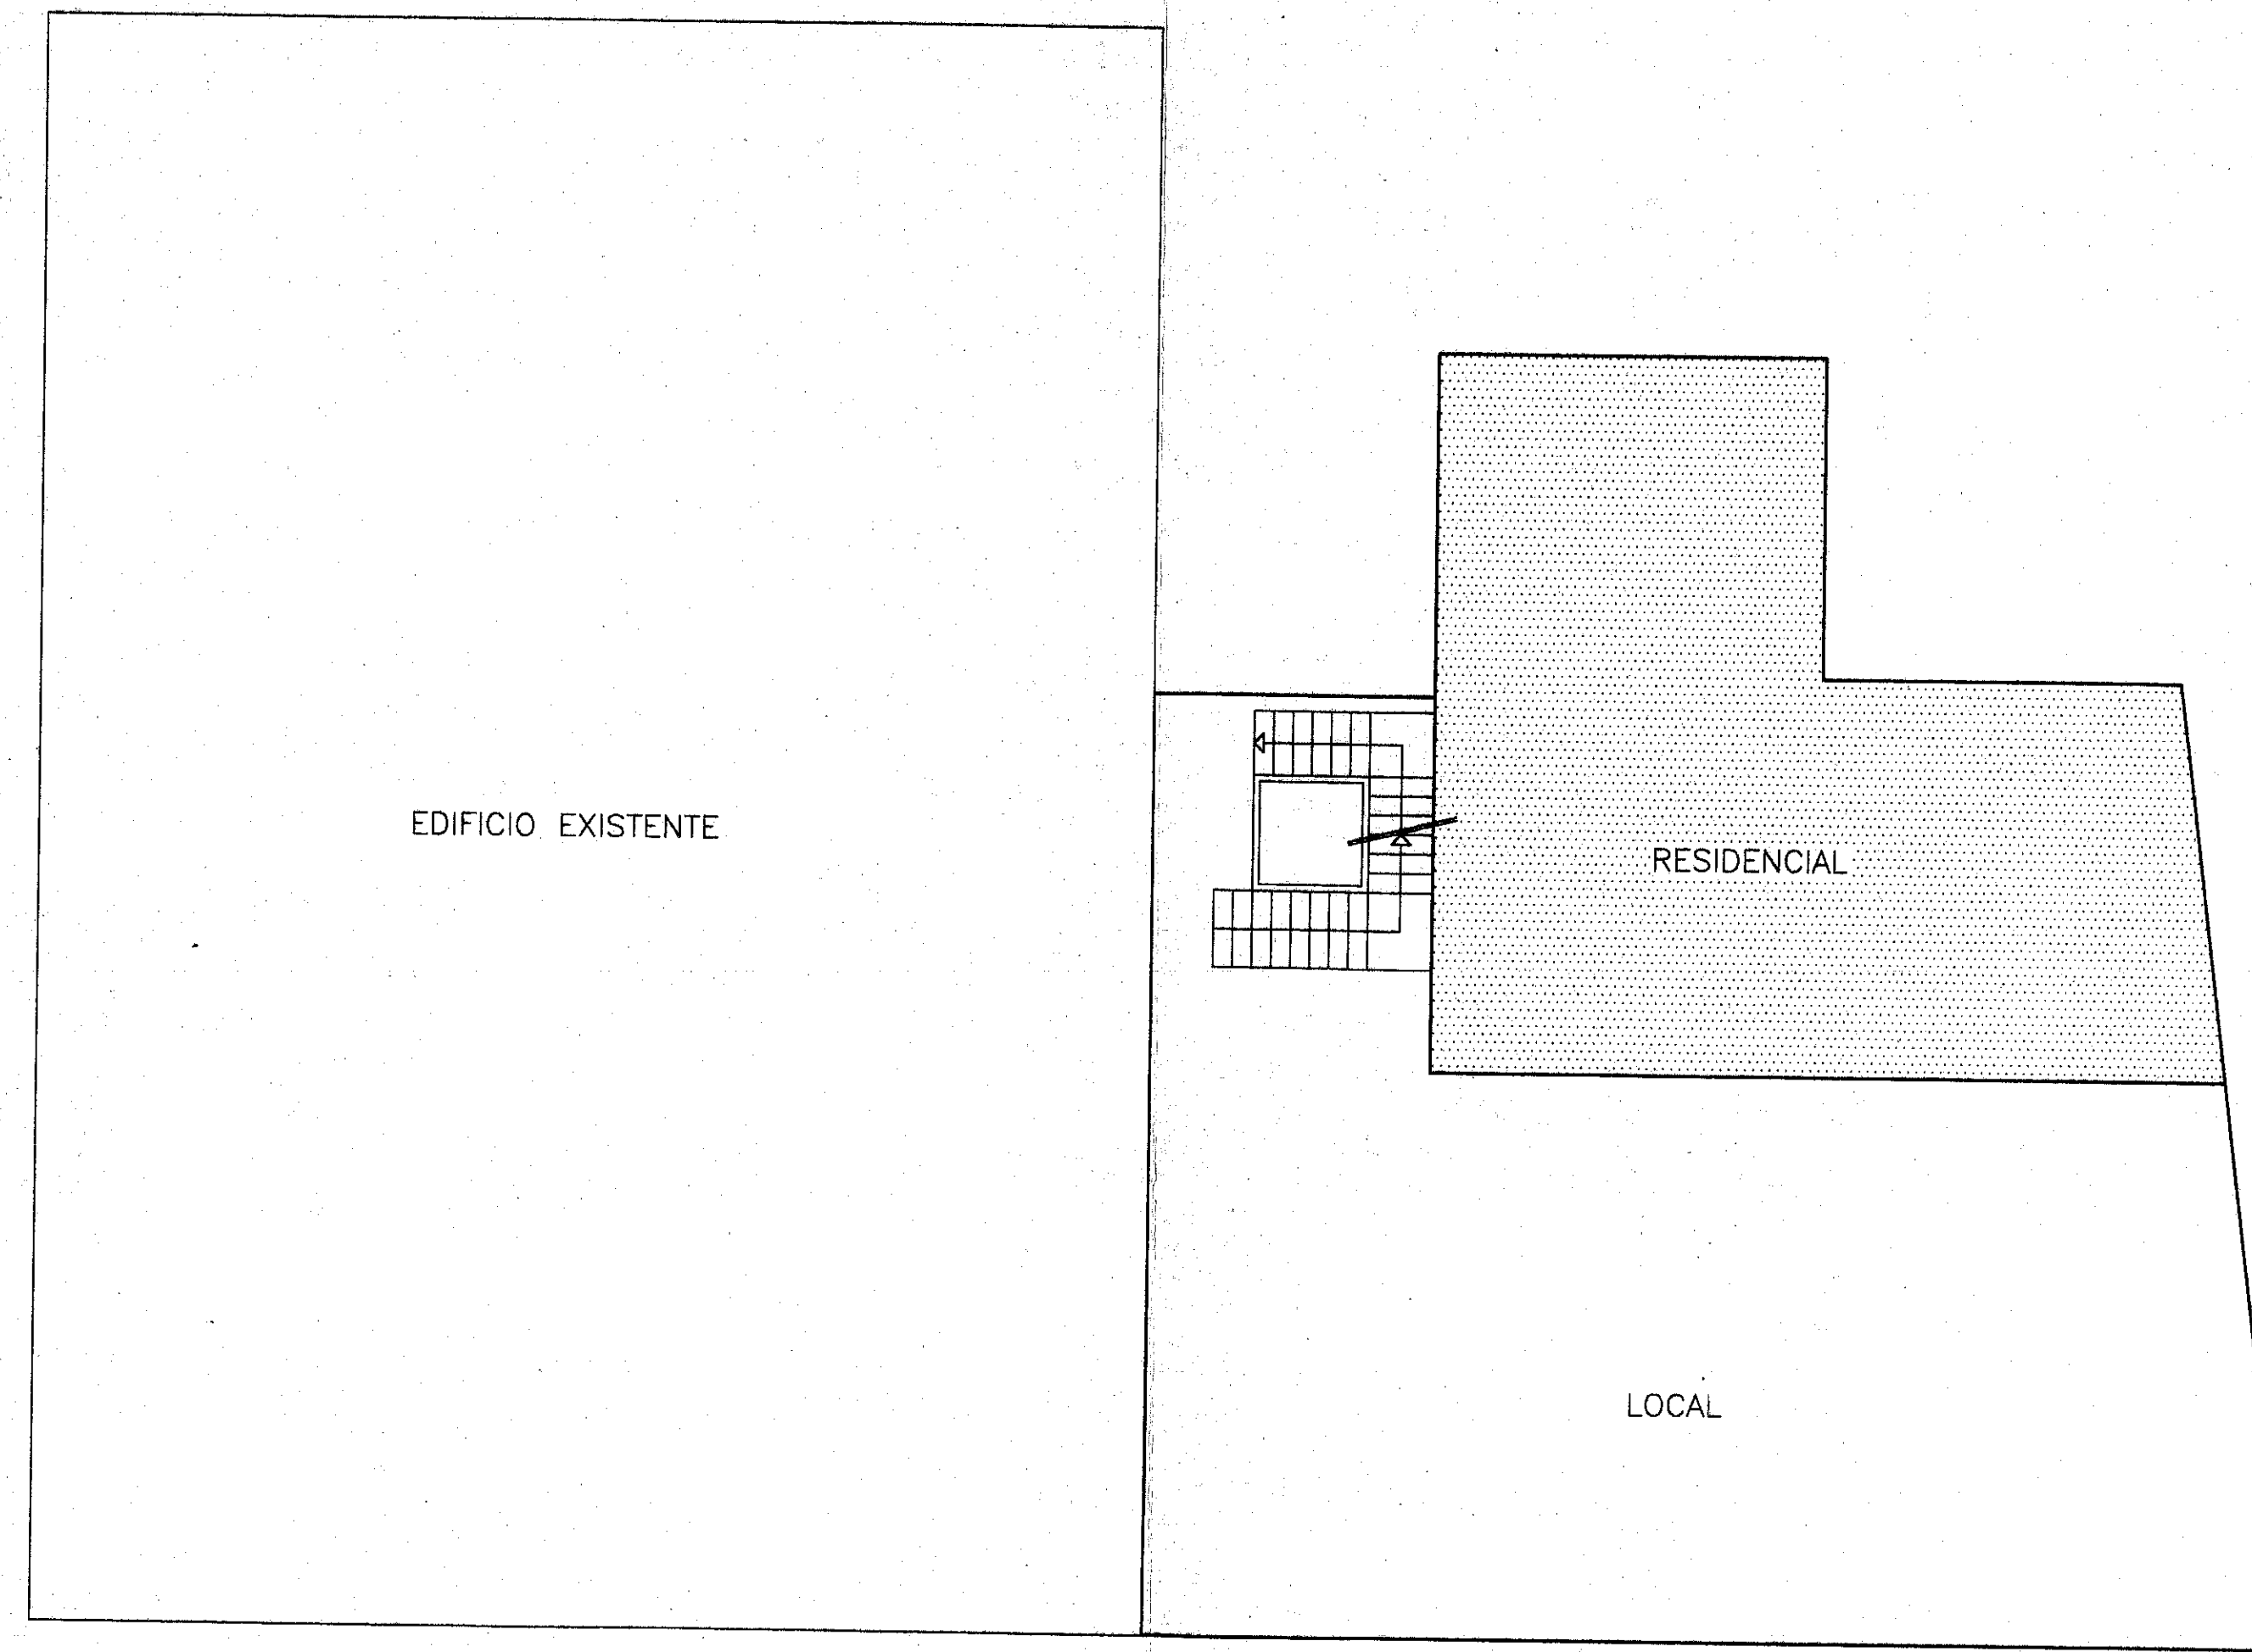


SEMISOTANO RESIDENCIAL S- 104,00 m2 (A ADQUIRIR EDIFICABILIDAD)
SEMISOTANO LOCAL S- 177,50 m2 (NO COMPUTABLE)

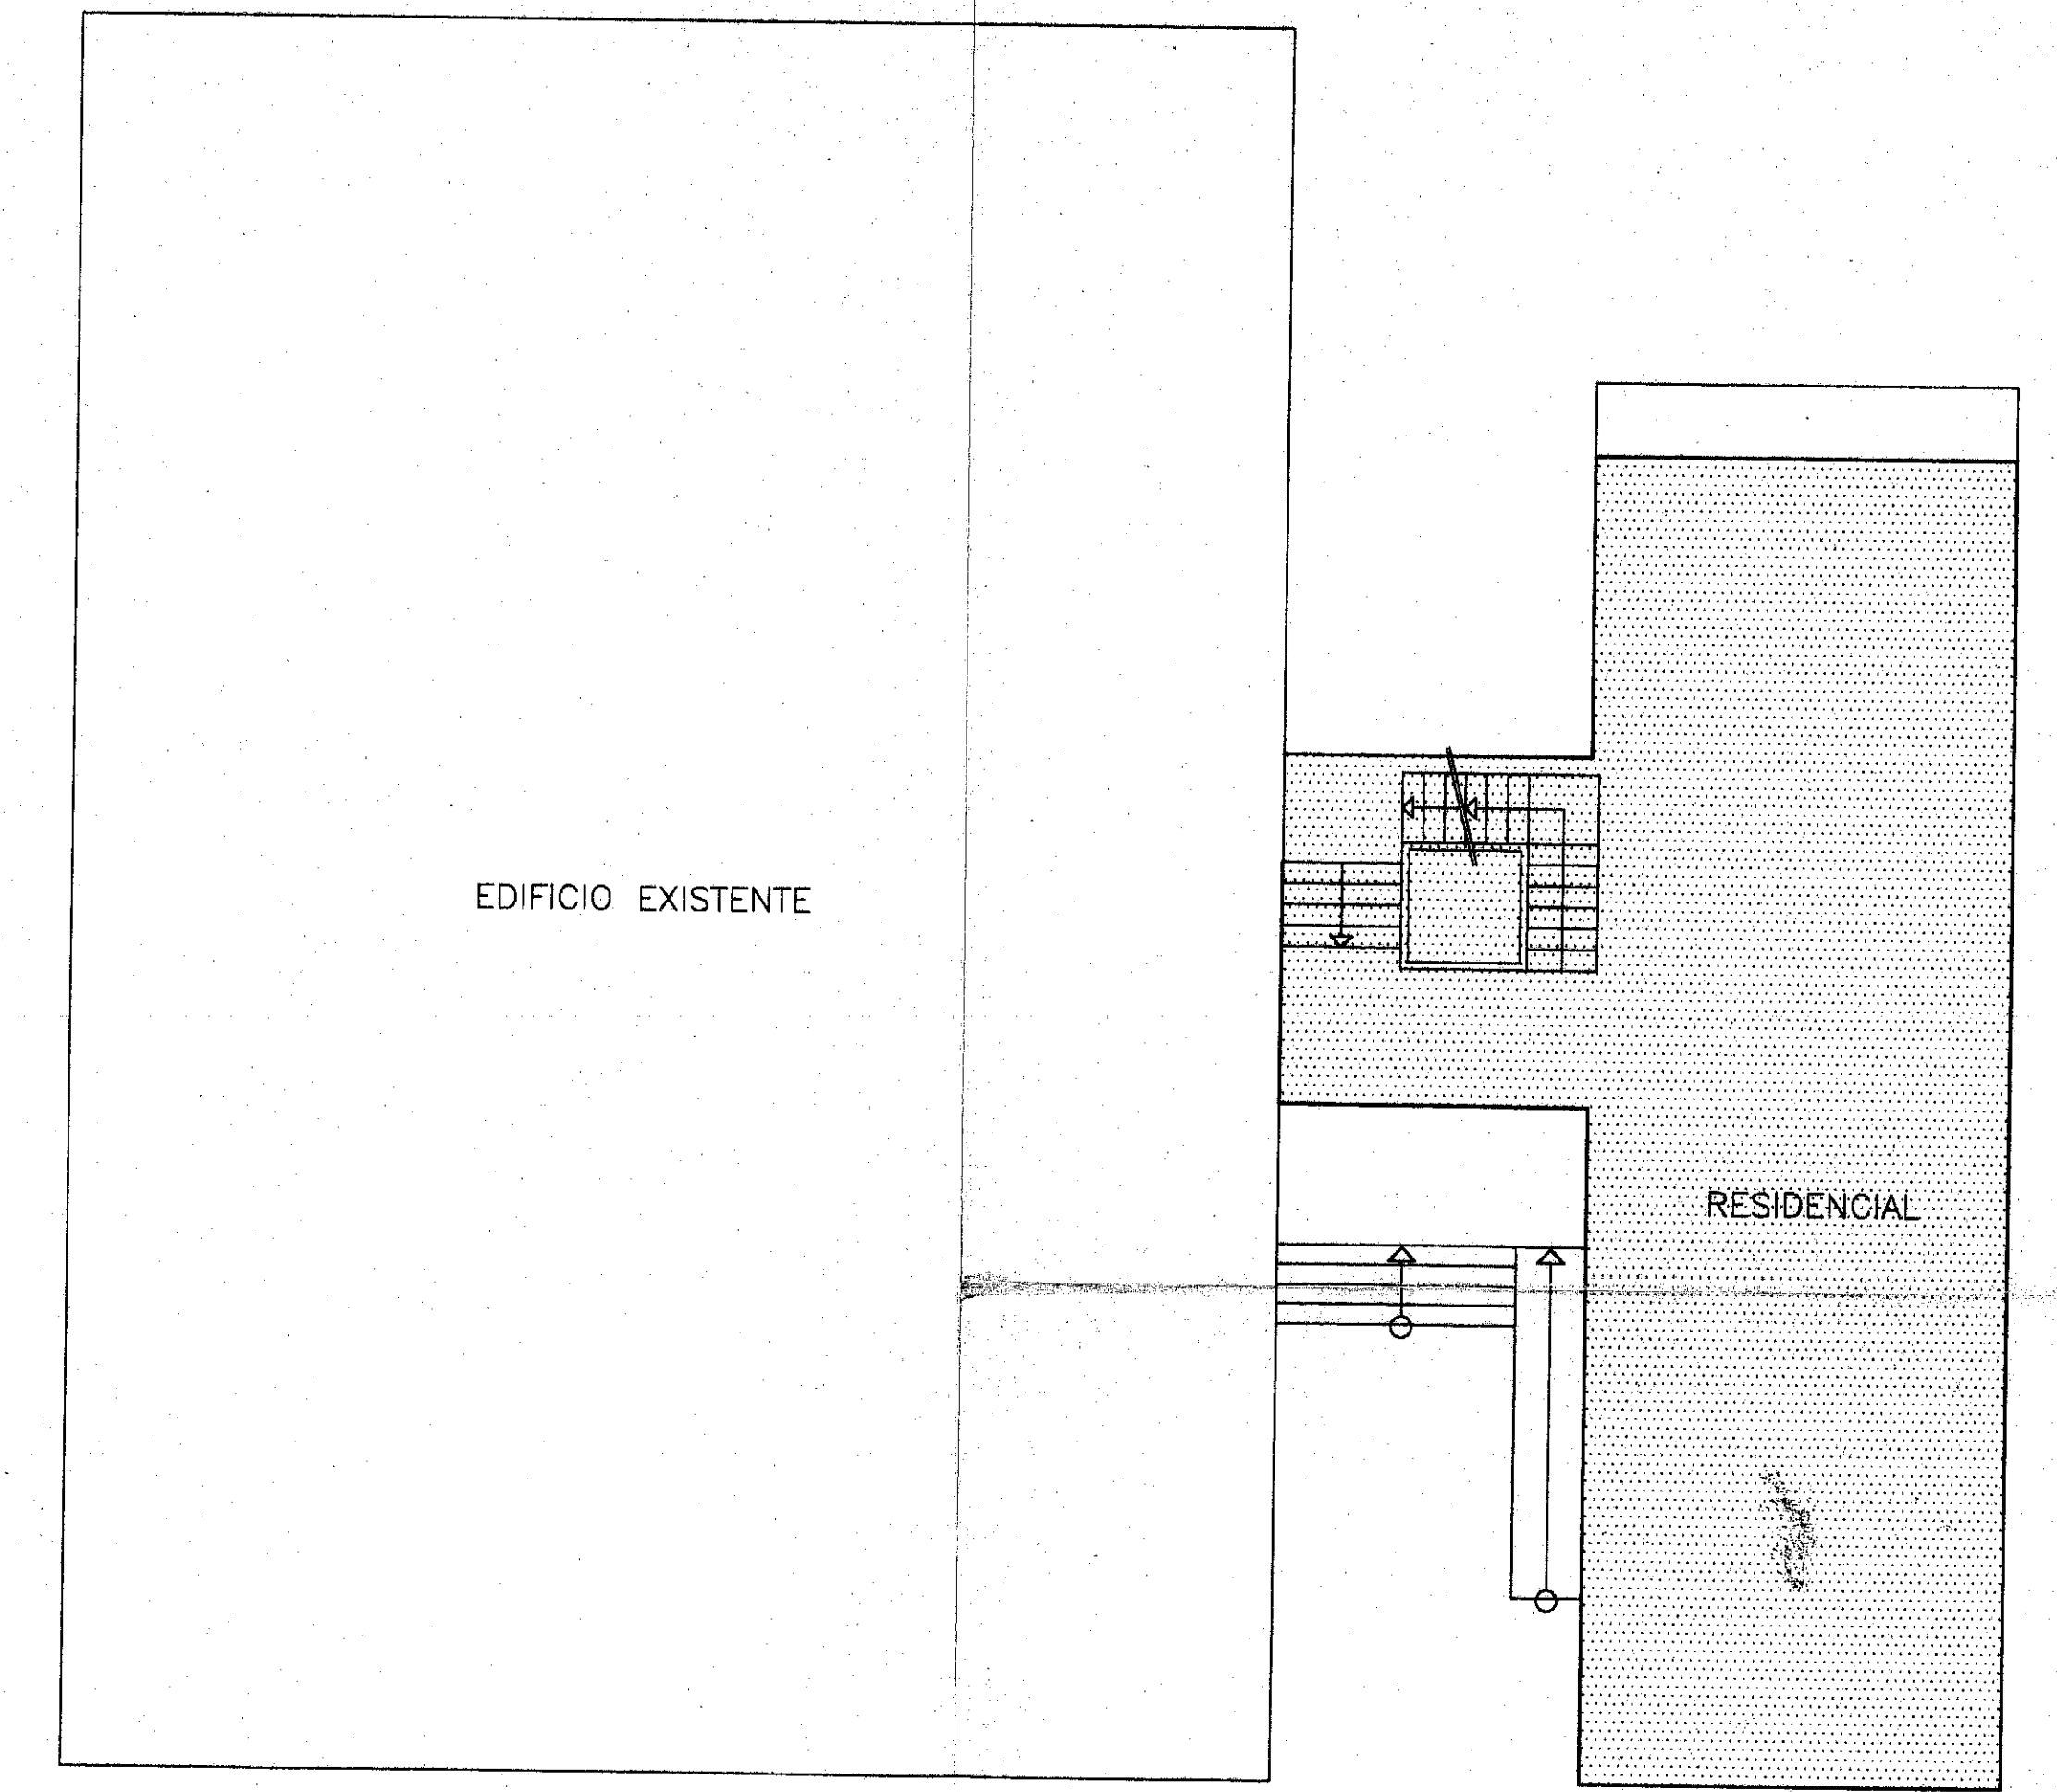


PLANTA BAJA S- 135,00 m2

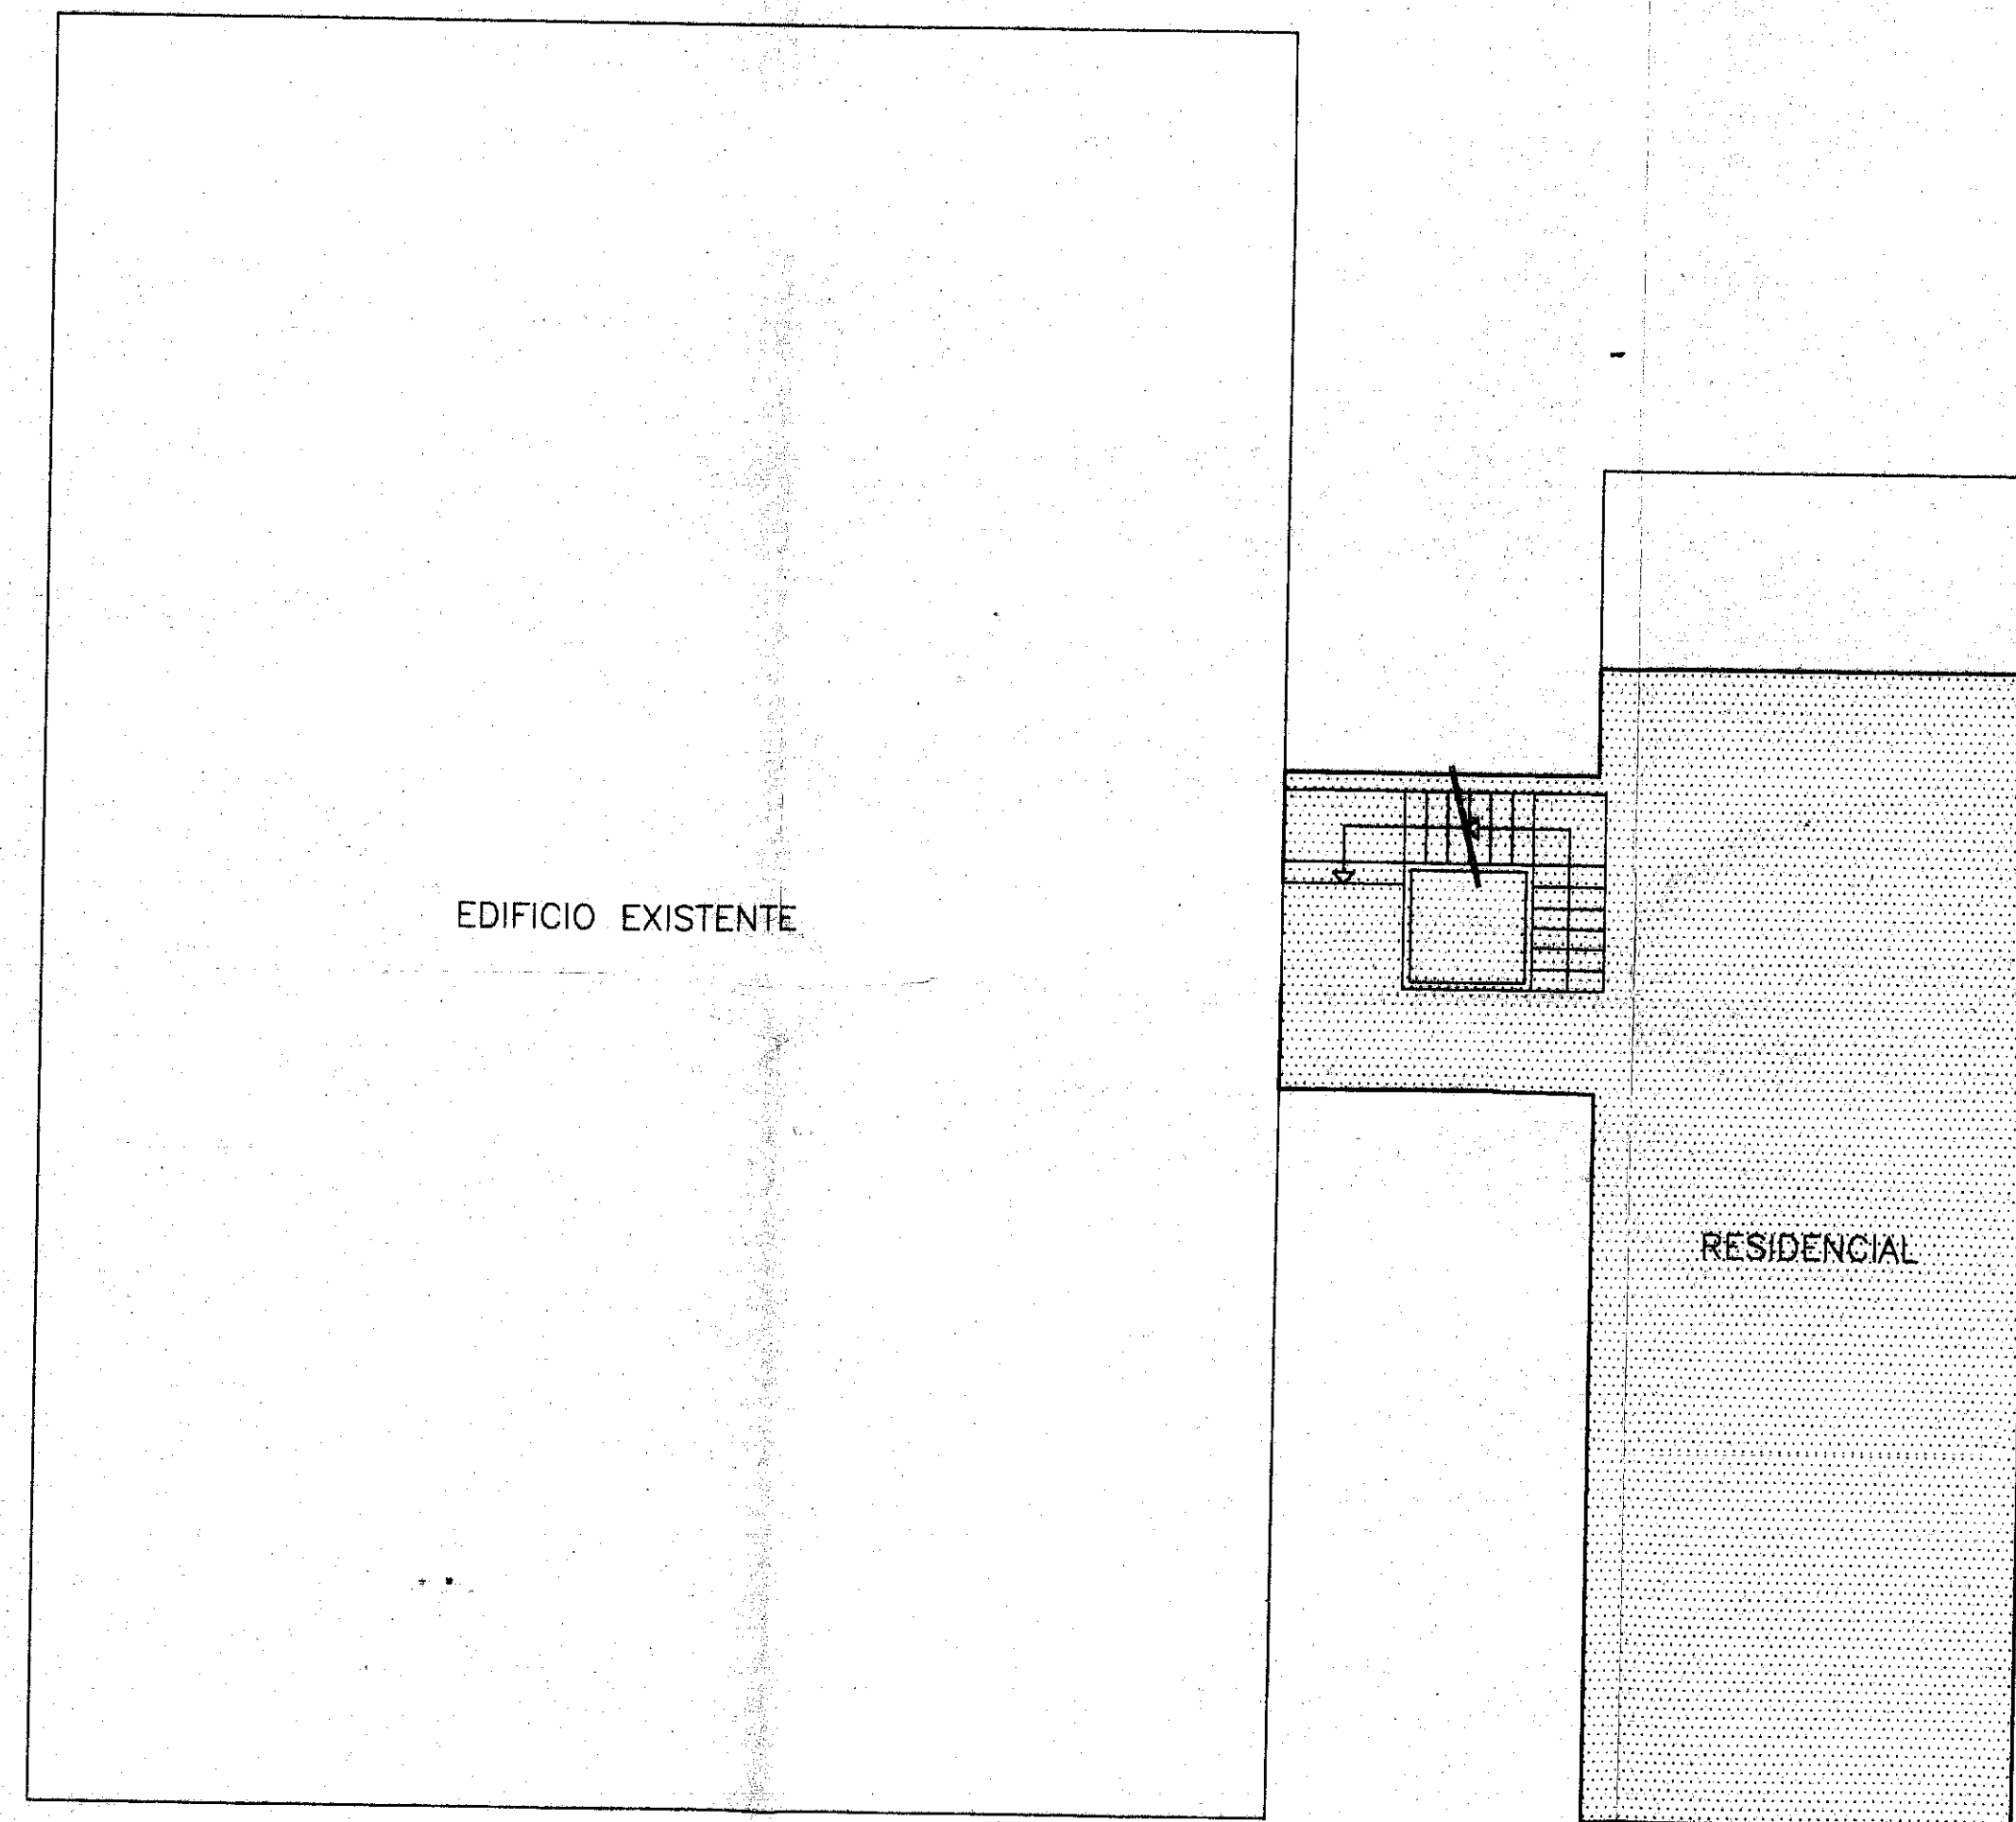

PLANTA PRIMERA S- 116,60 m2

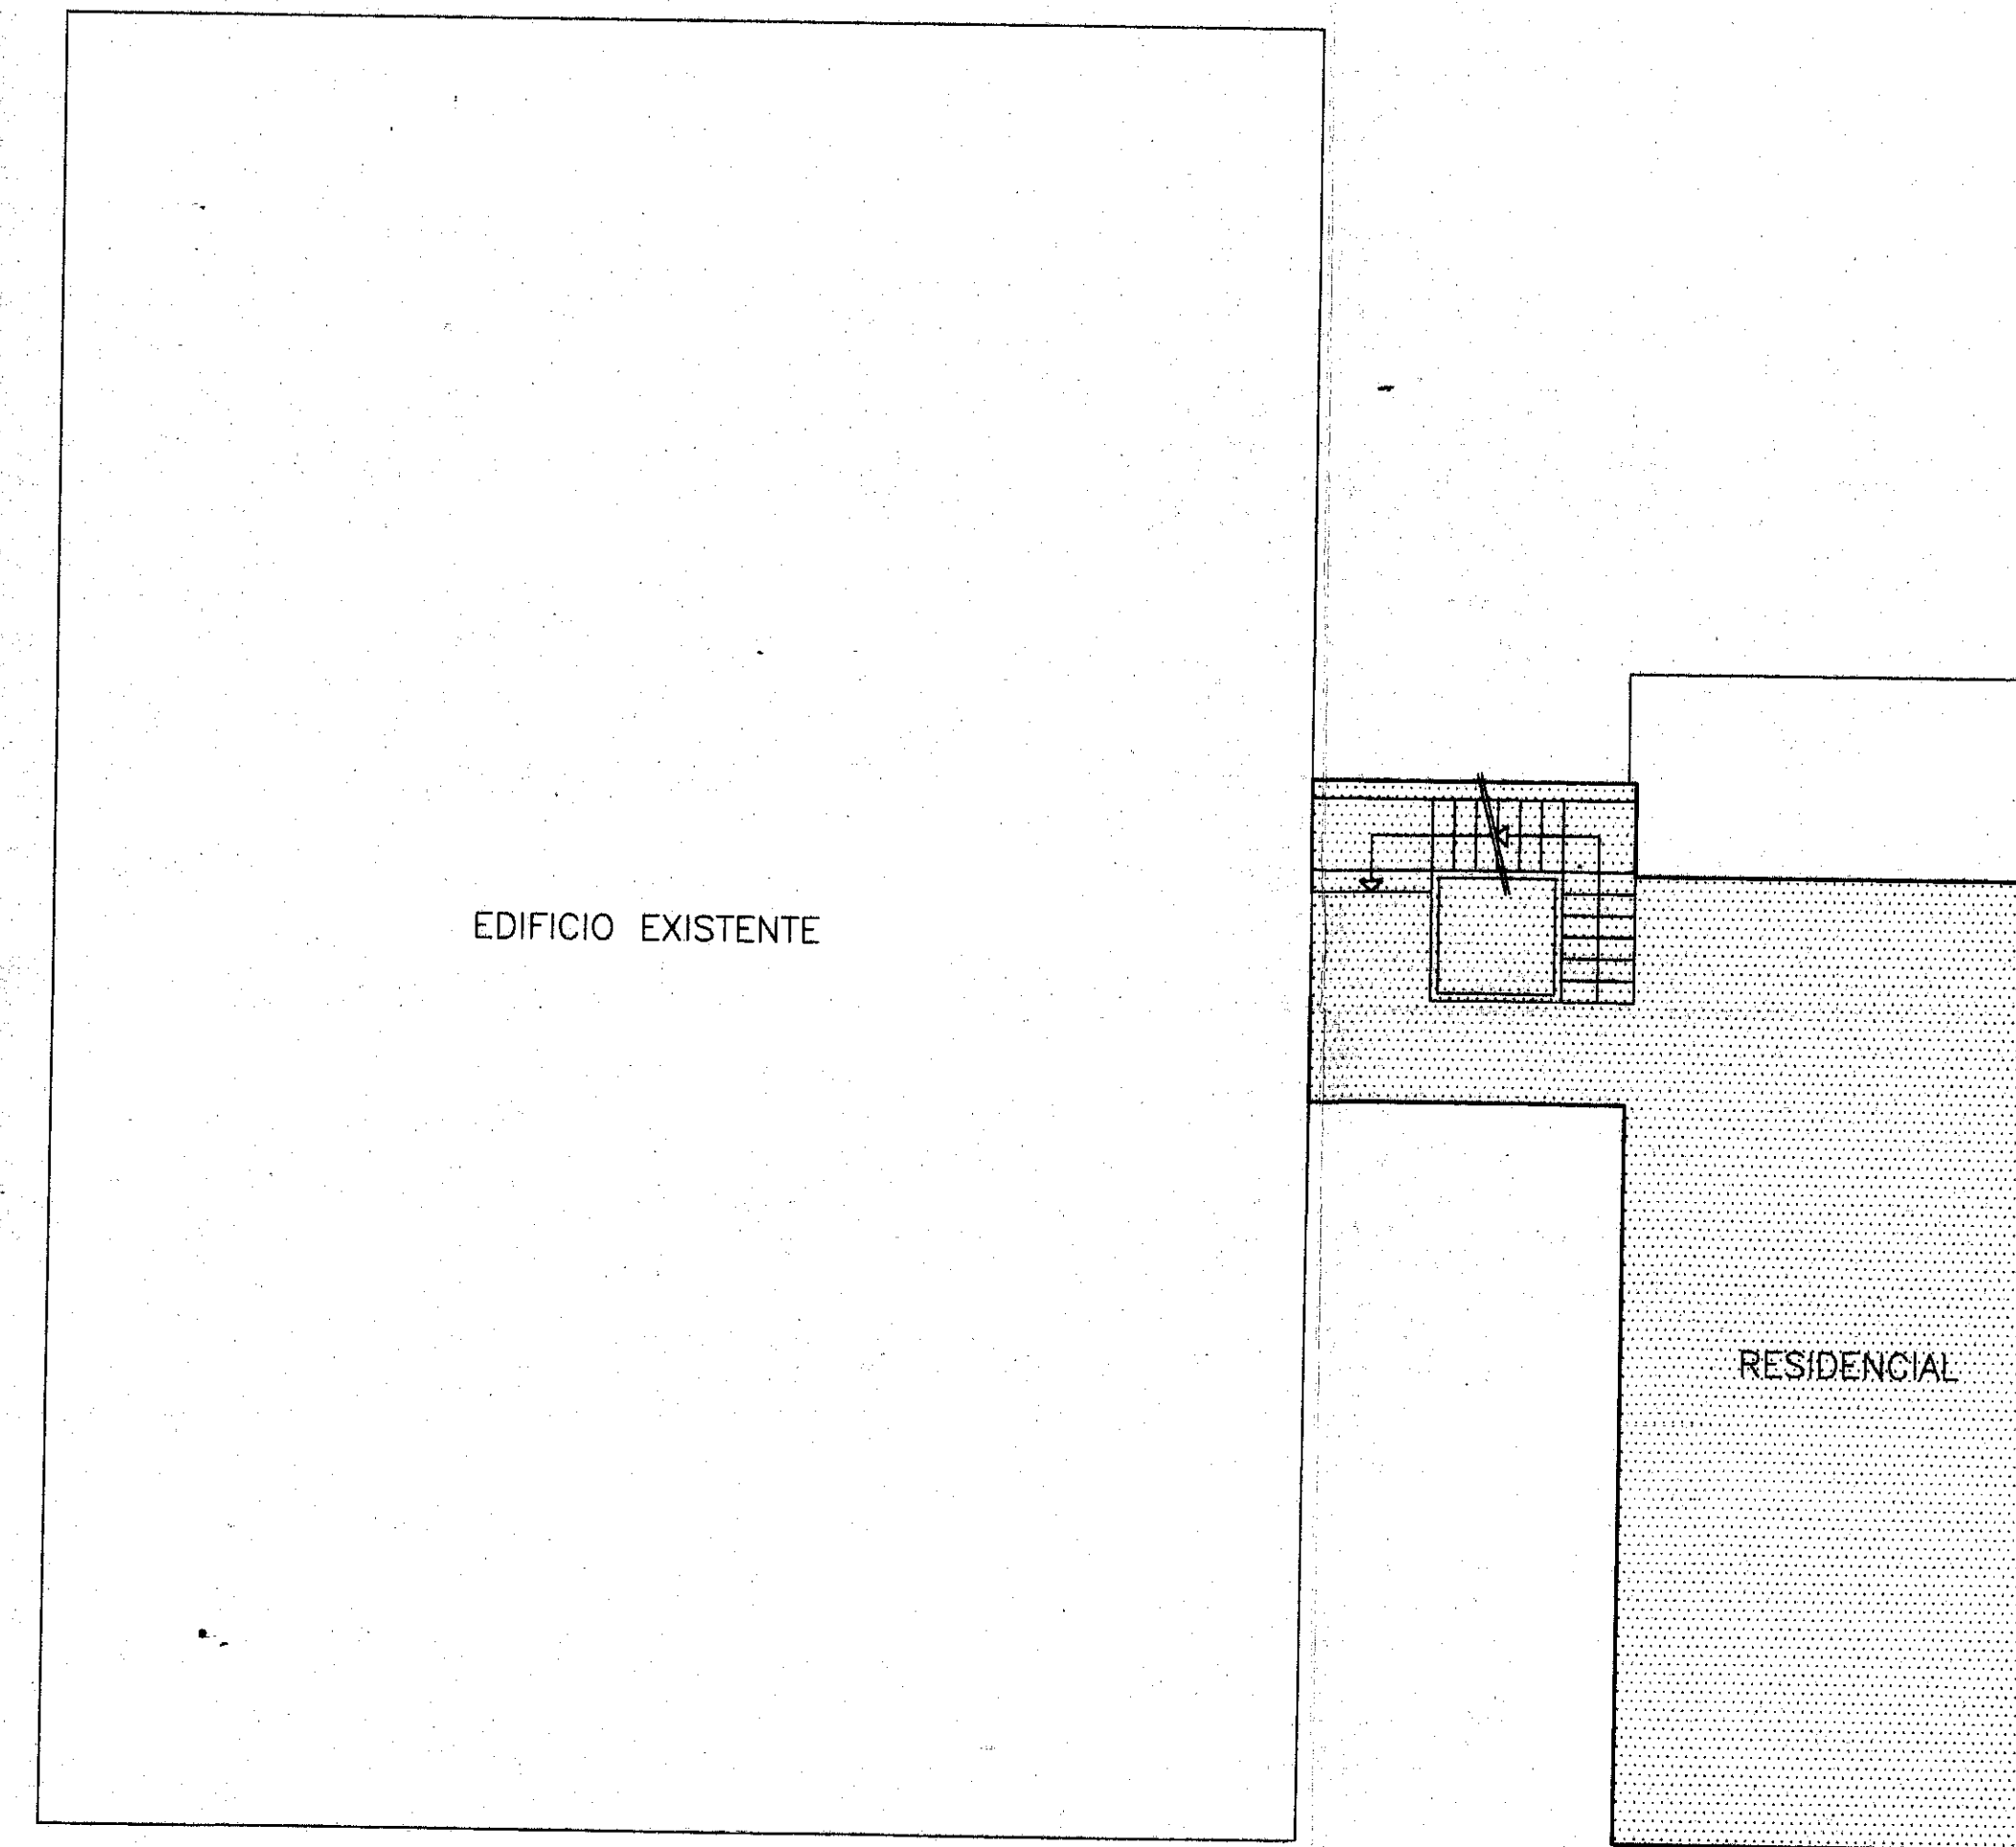

PLANTA SEGUNDA S- 99,90 m2

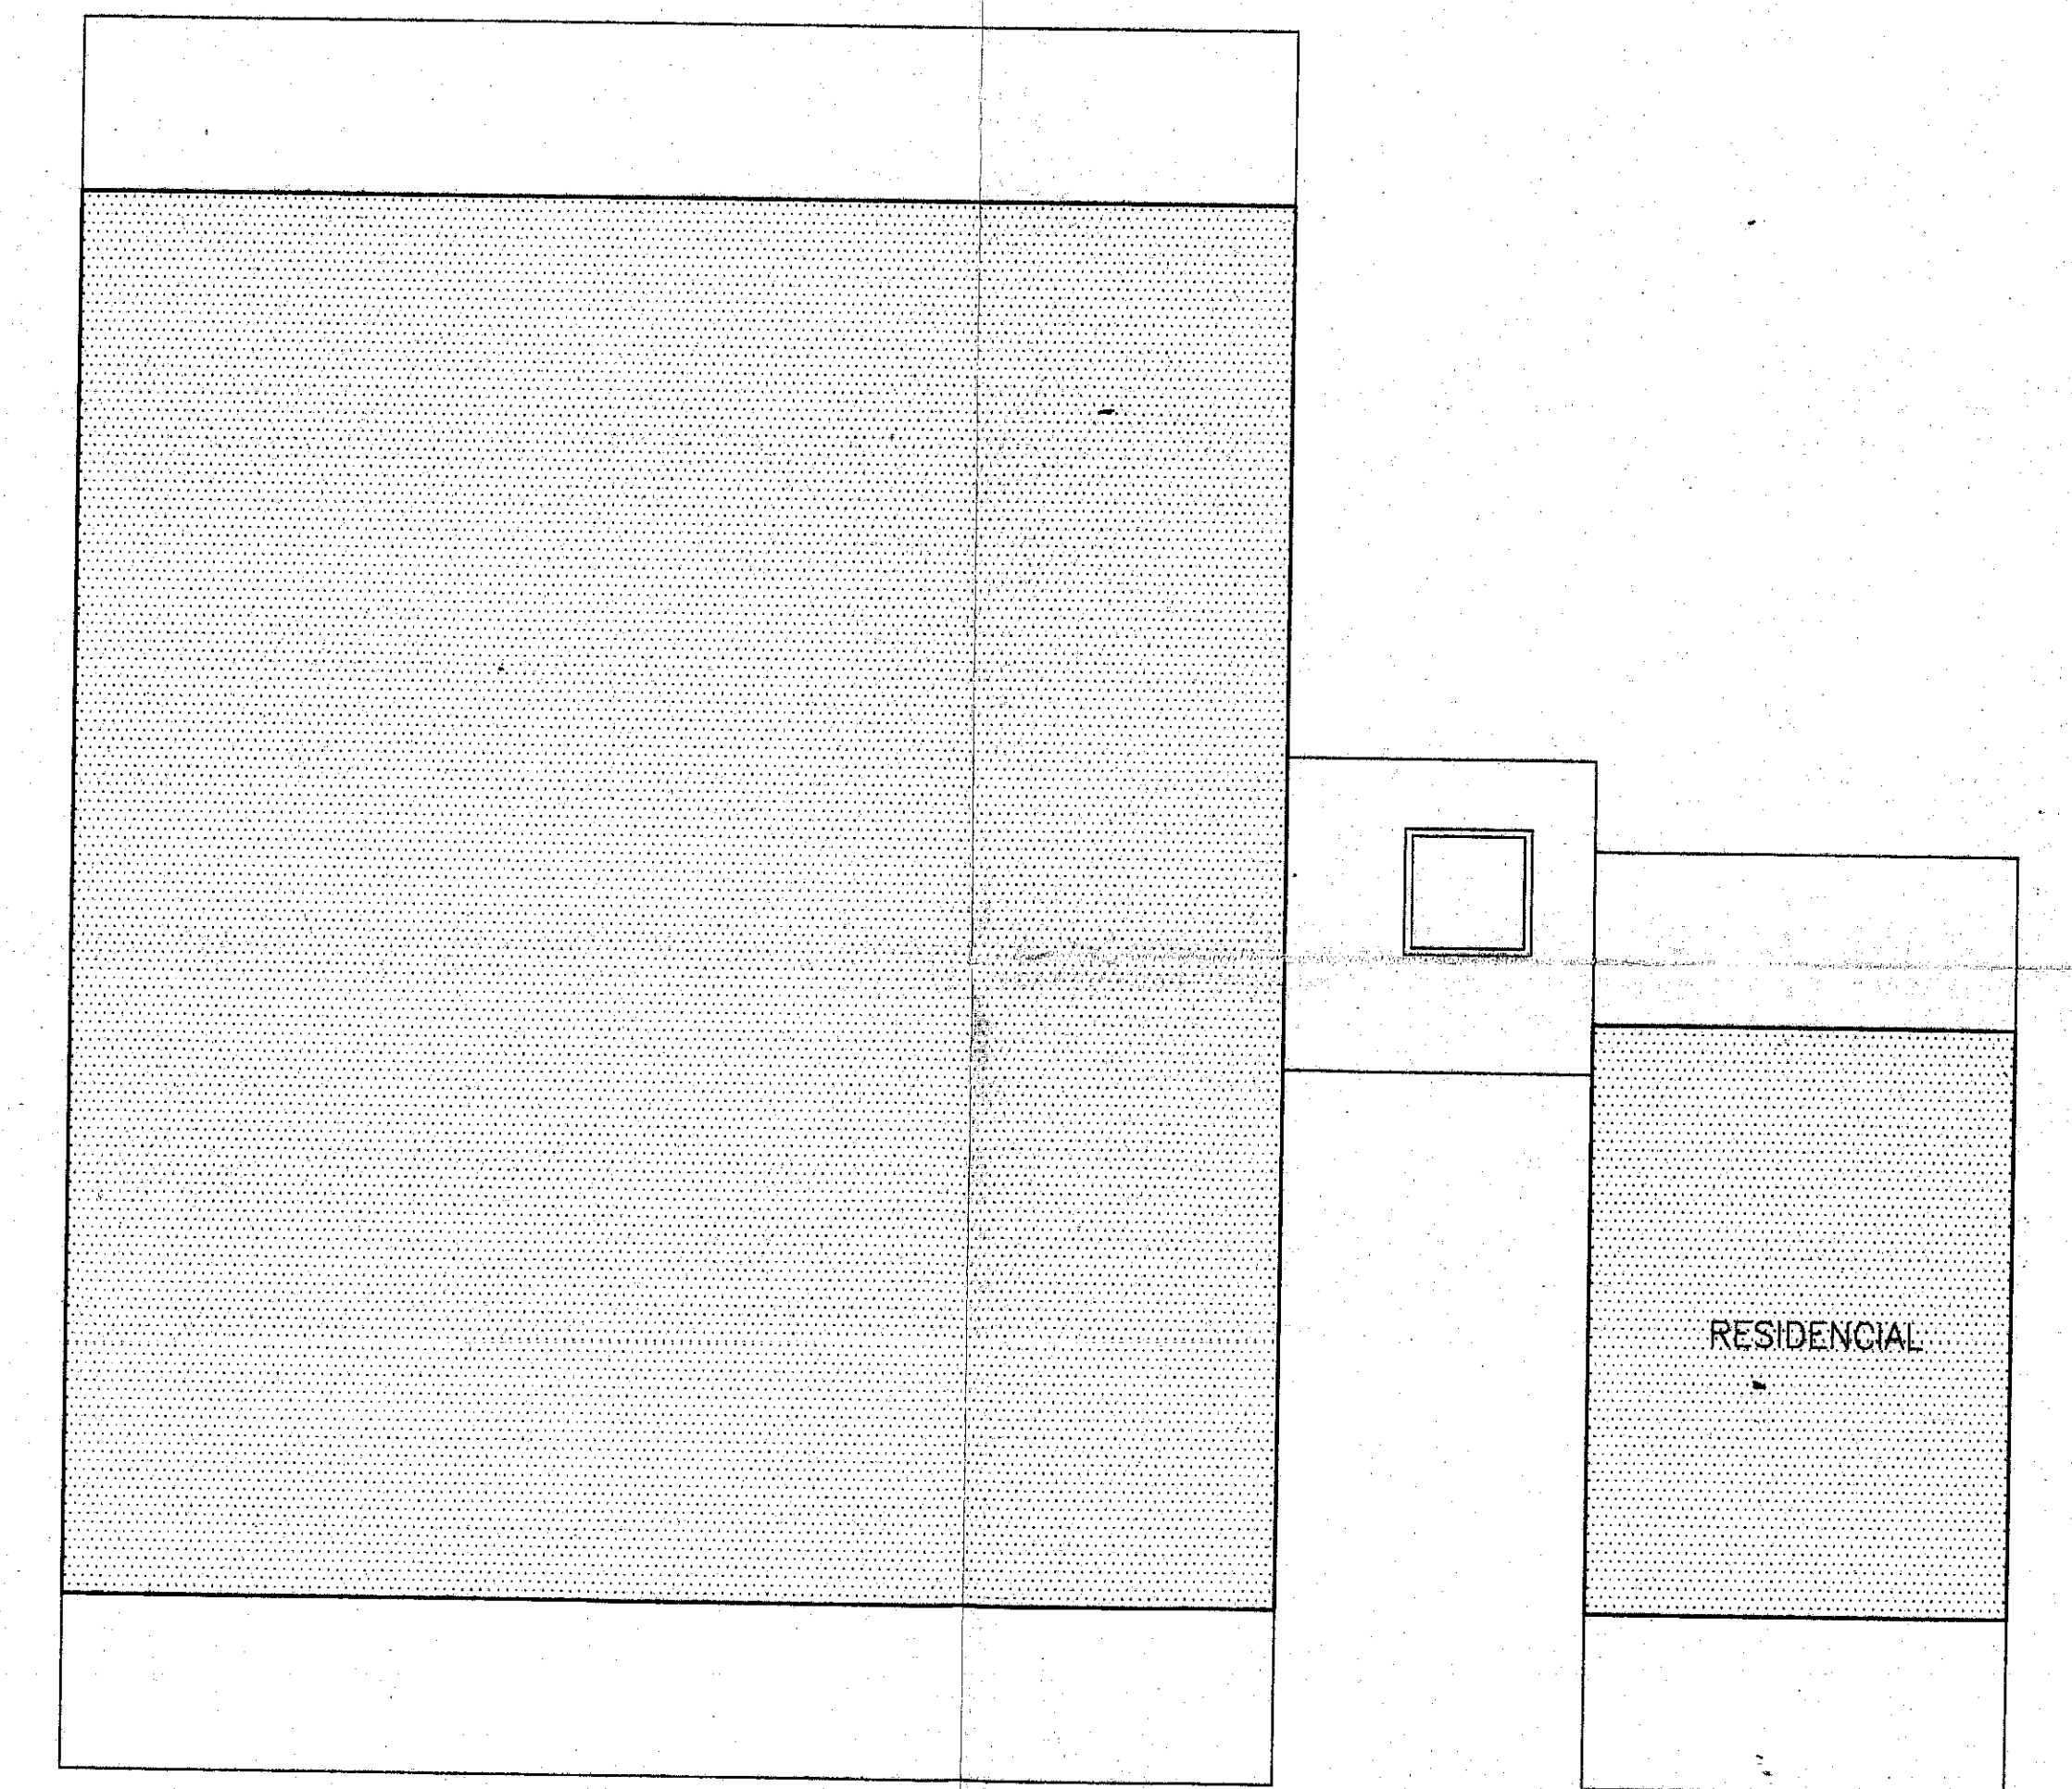

PLANTA BAJO CUBIERTA S- 345,60 m2

PLANTA BAJO CUBIERTA S- 48,70 m2

28-307189	proyecto	ESTUDIO DE DETALLE		
	situación	MONTE DE SAN SATURNINO- LUGAR DE COMAS		
	promotor	MANUEL RODRIGUEZ LAREDO		
	plano n°	ED3	plano de	
	fecha	SEPTIEMBRE 99	escala	1:100
	arquitectos	CARLOS GUERRERO GONZALEZ		

SENRA, 3-1°. 15702-SANTIAGO DE COMPOSTELA. TEL: 575287/FAX: 575218

colaborador