




SECCION A-A

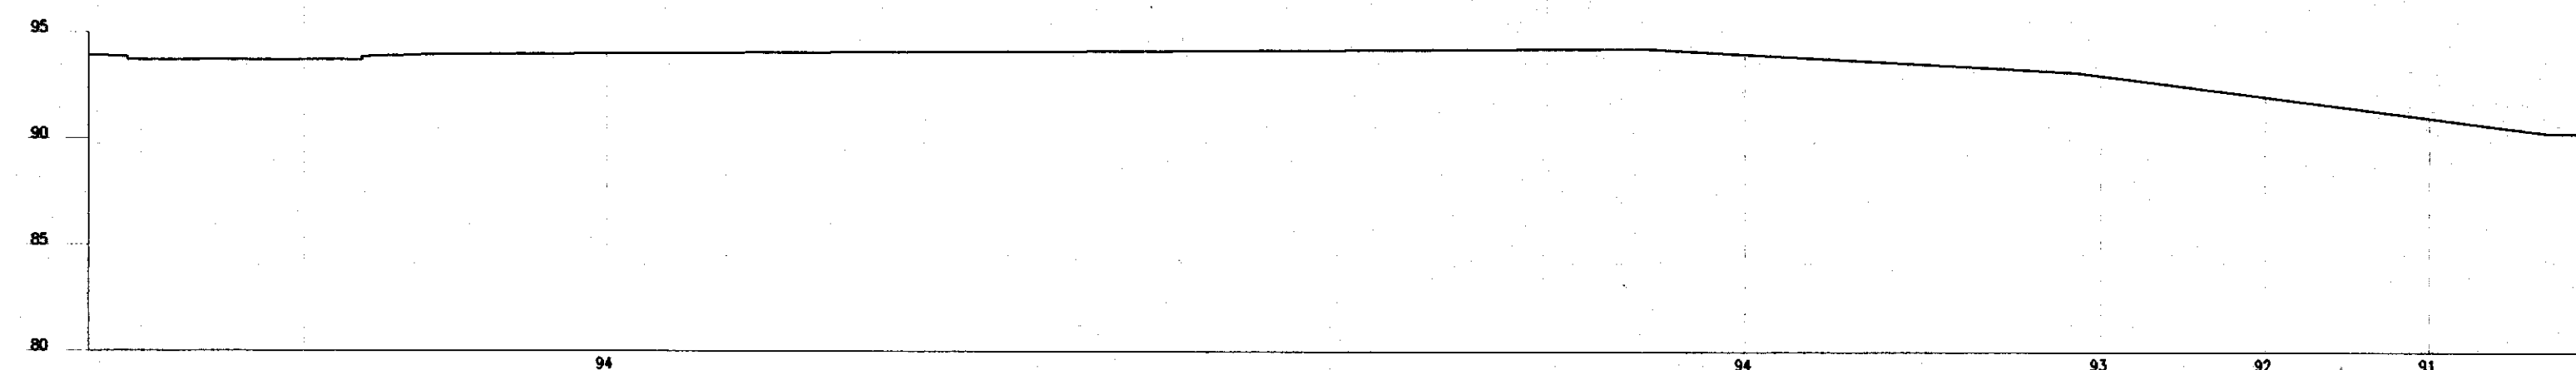

SECCION B-B

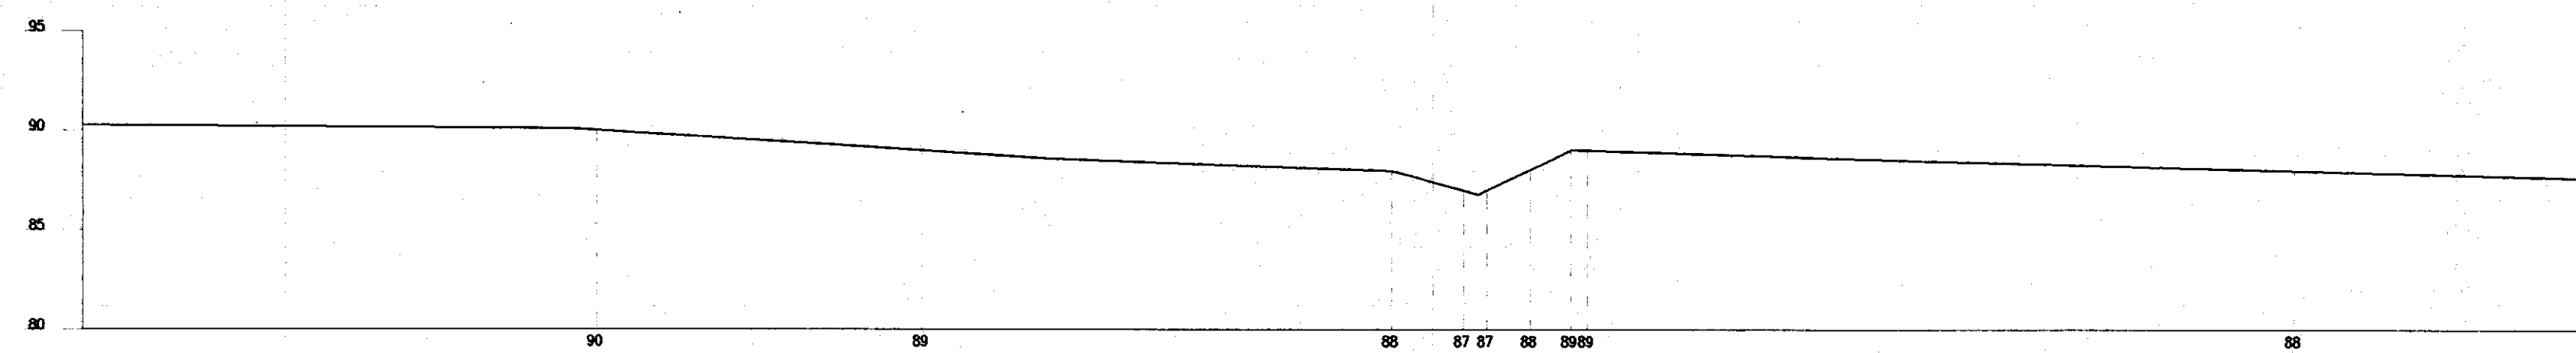

SECCION C-C

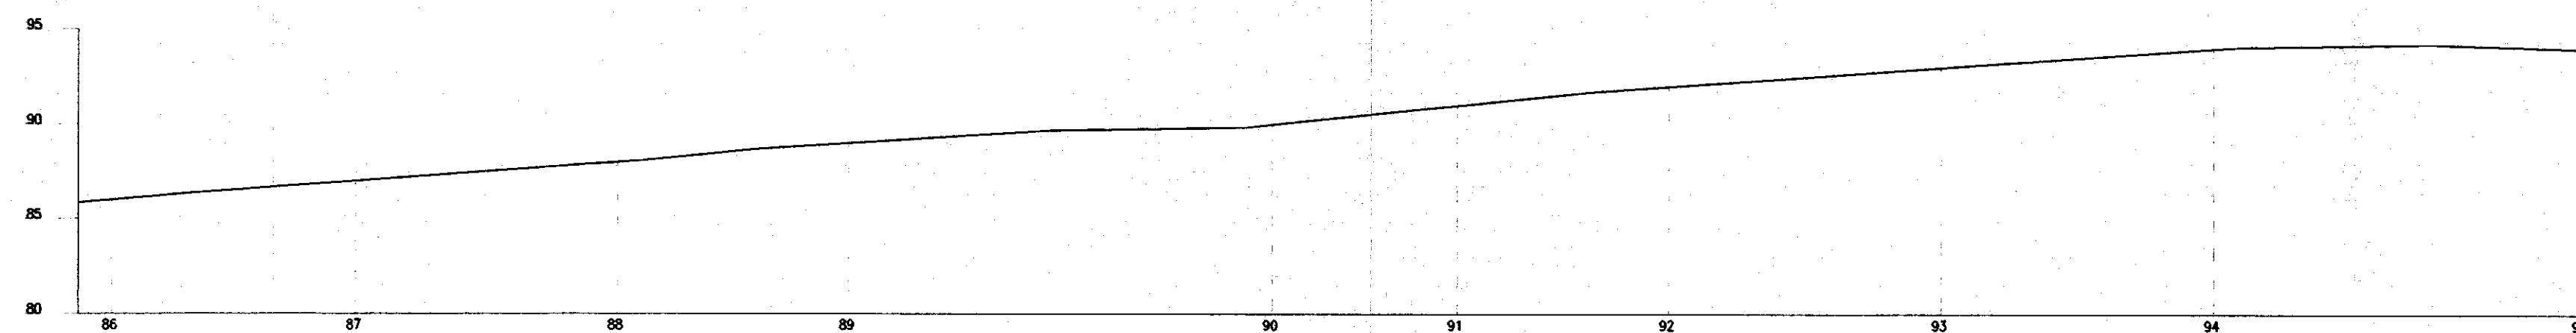

SECCION D-D

DILIGENCIA.- Para hacer constar que este plano, que forma parte integrante de Estudio de detalle, foi aprobado definitivamente pelo Plano en sesión ordinaria, celebrada con data 31 de maio de 1999. Certifico.

Teo, 31 de maio de 1999

O Secretario,

[Signature]

COLEGIO OFICIAL DE ARQUITECTOS DE GALICIA
21 DIC. 1998
VISADO
SANTIAGO DE COMPOSTELA

ESTUDIO DE DETALLE

PROYECTO BLOQUES DE VIVI. BAJO, 2 P. Y BAJO CUB. LA PROPIEDAD
PROPIEDAD MONTEBIAZO S.L. LOS ARQUITECTOS
EMPLAZAMIENTO CACHEIRAS - TEO SANTIAGO DE COMPOSTELA

ARQUITECTOS: Manuel Cid Rodríguez - Javier Rivadulla Montaña

3- SECCIONES ESTADO ACTUAL

E:1/300