

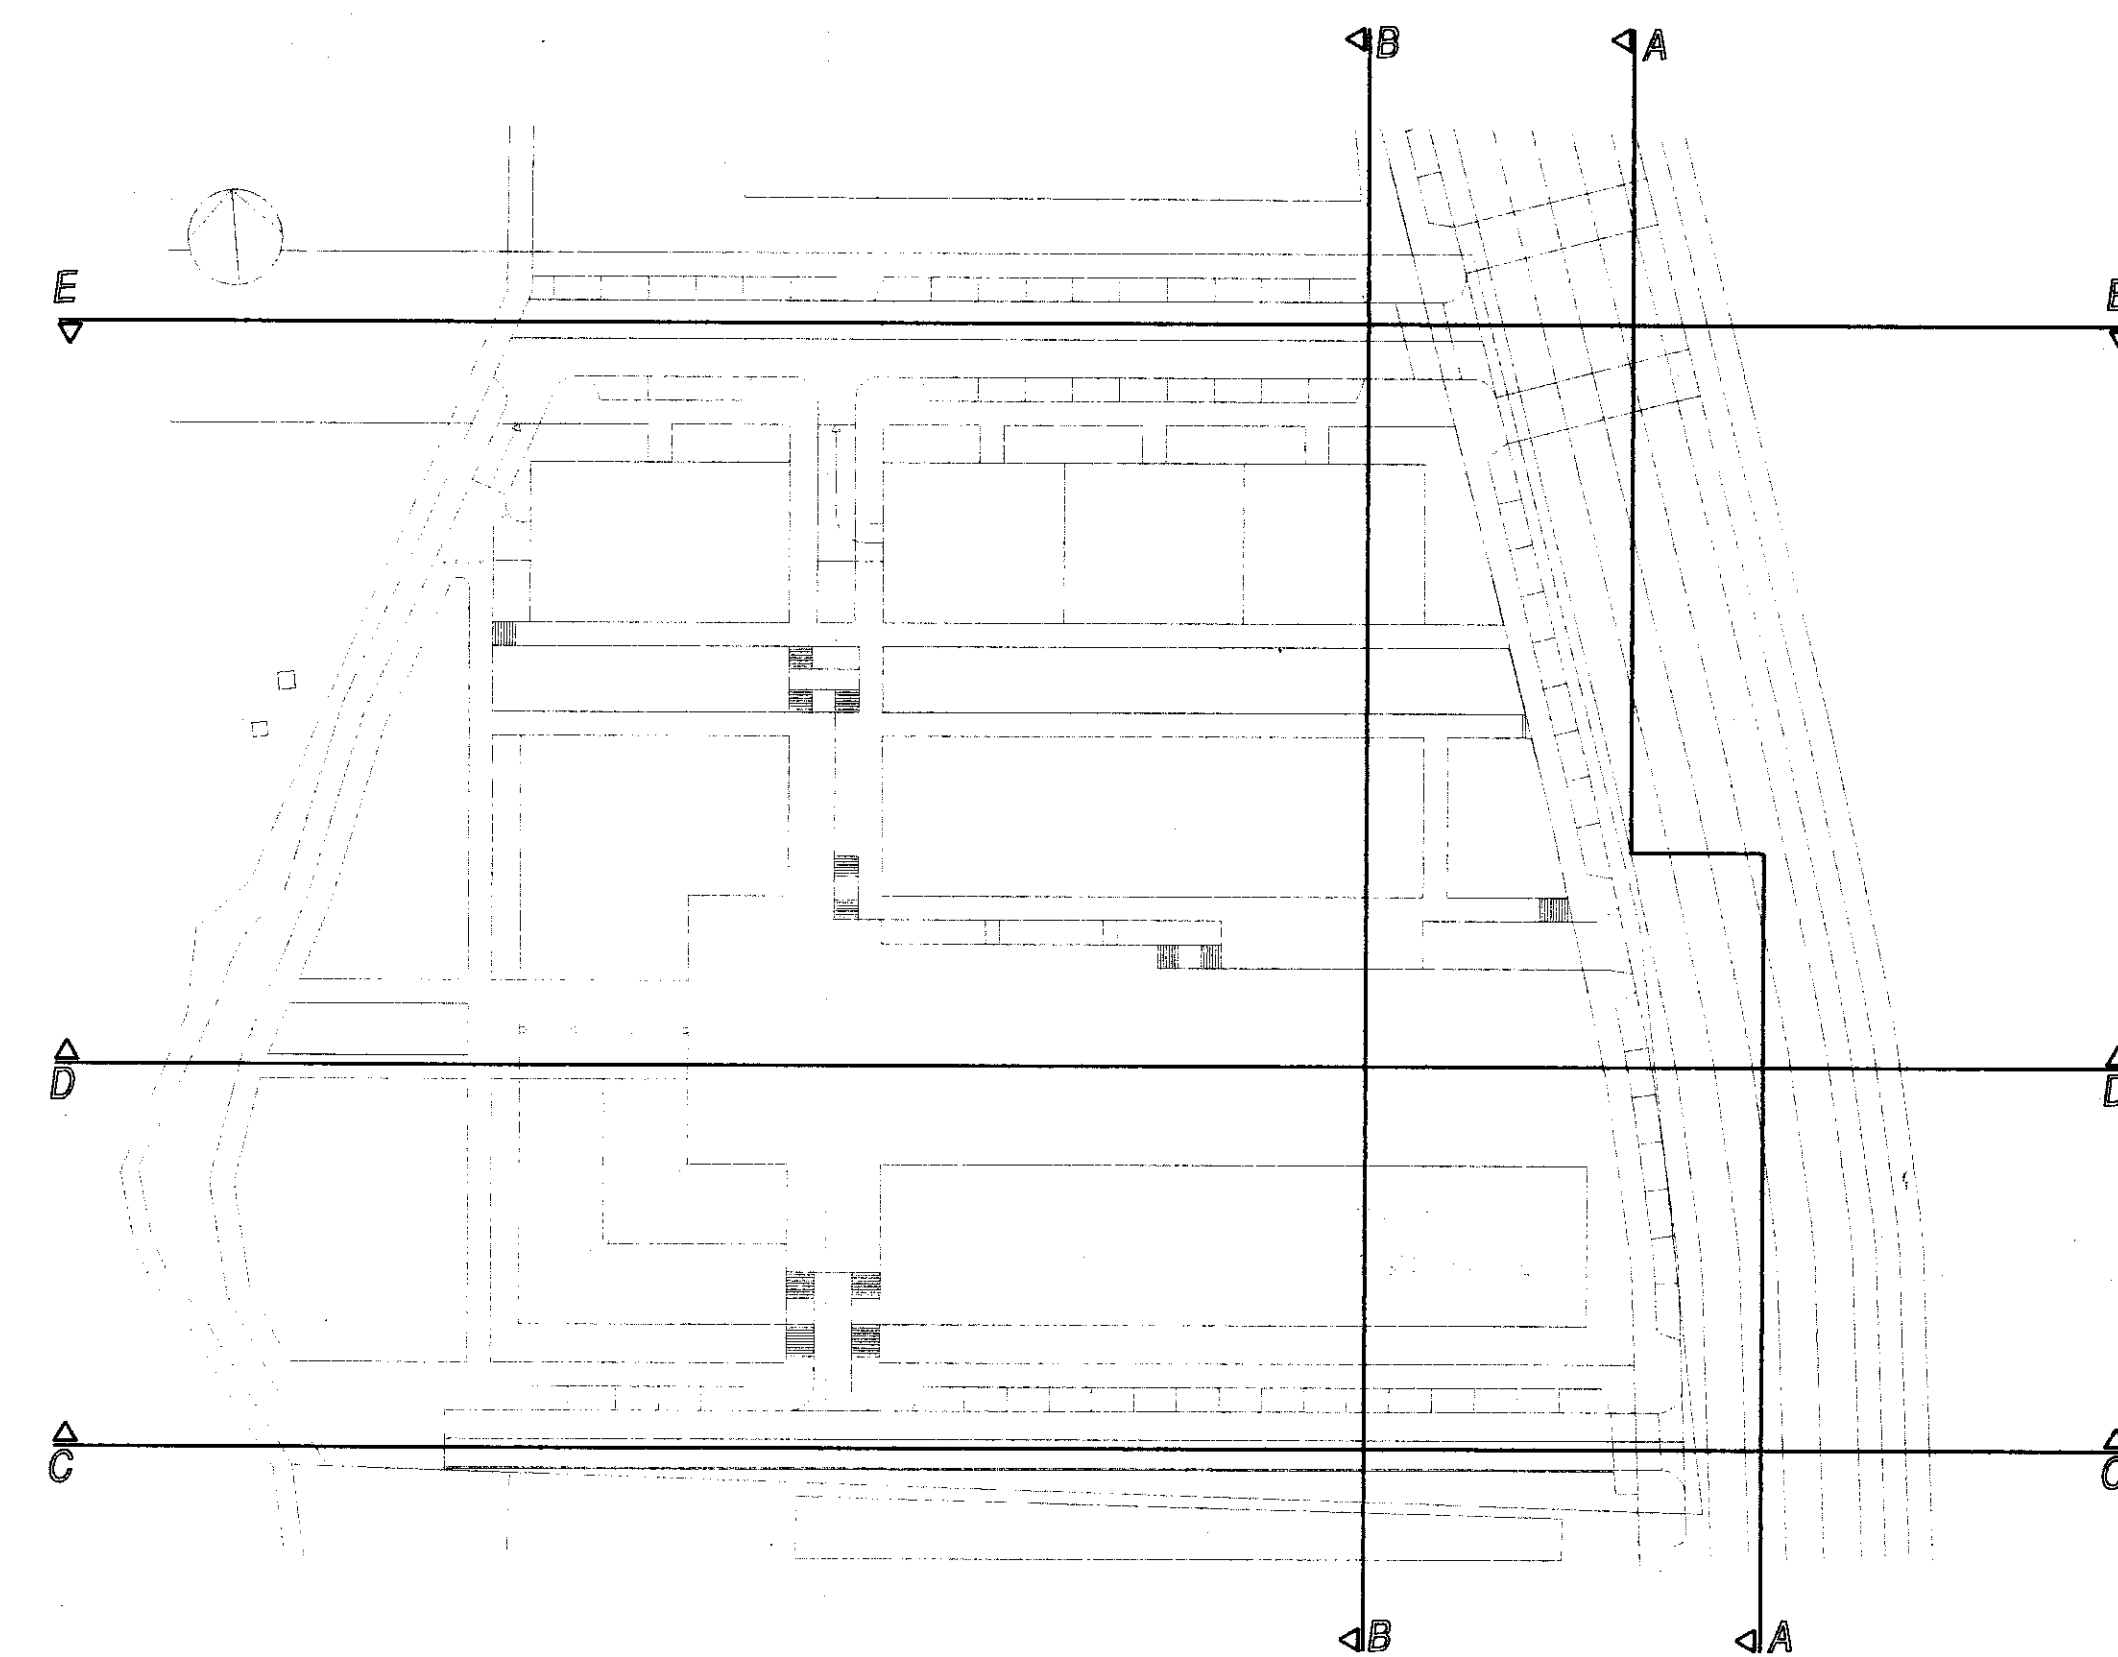
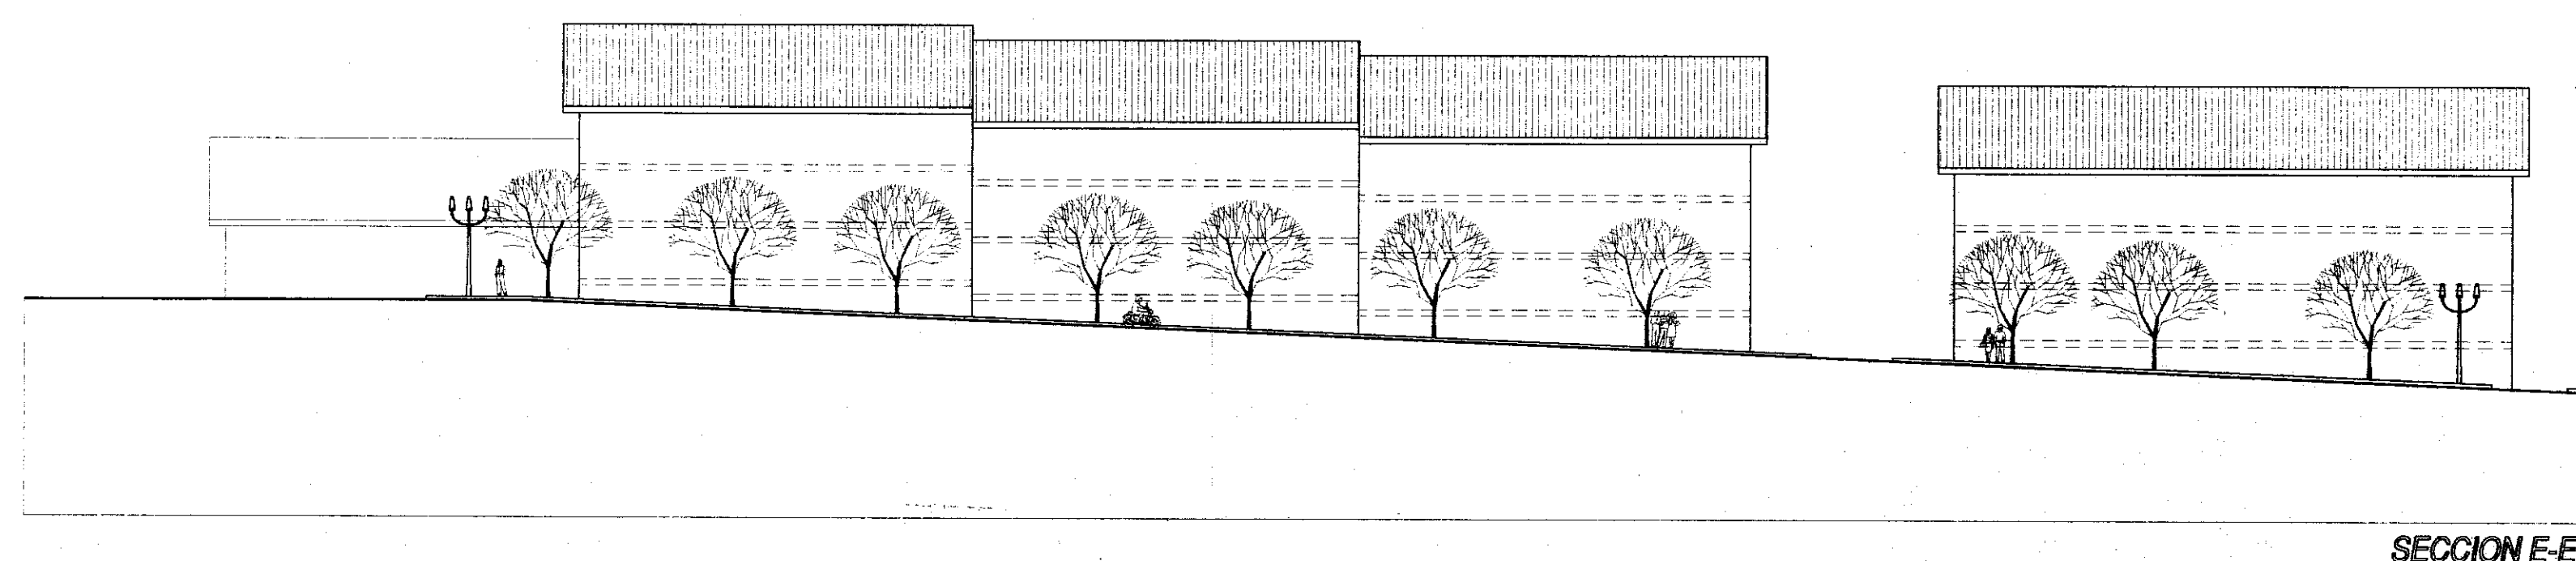
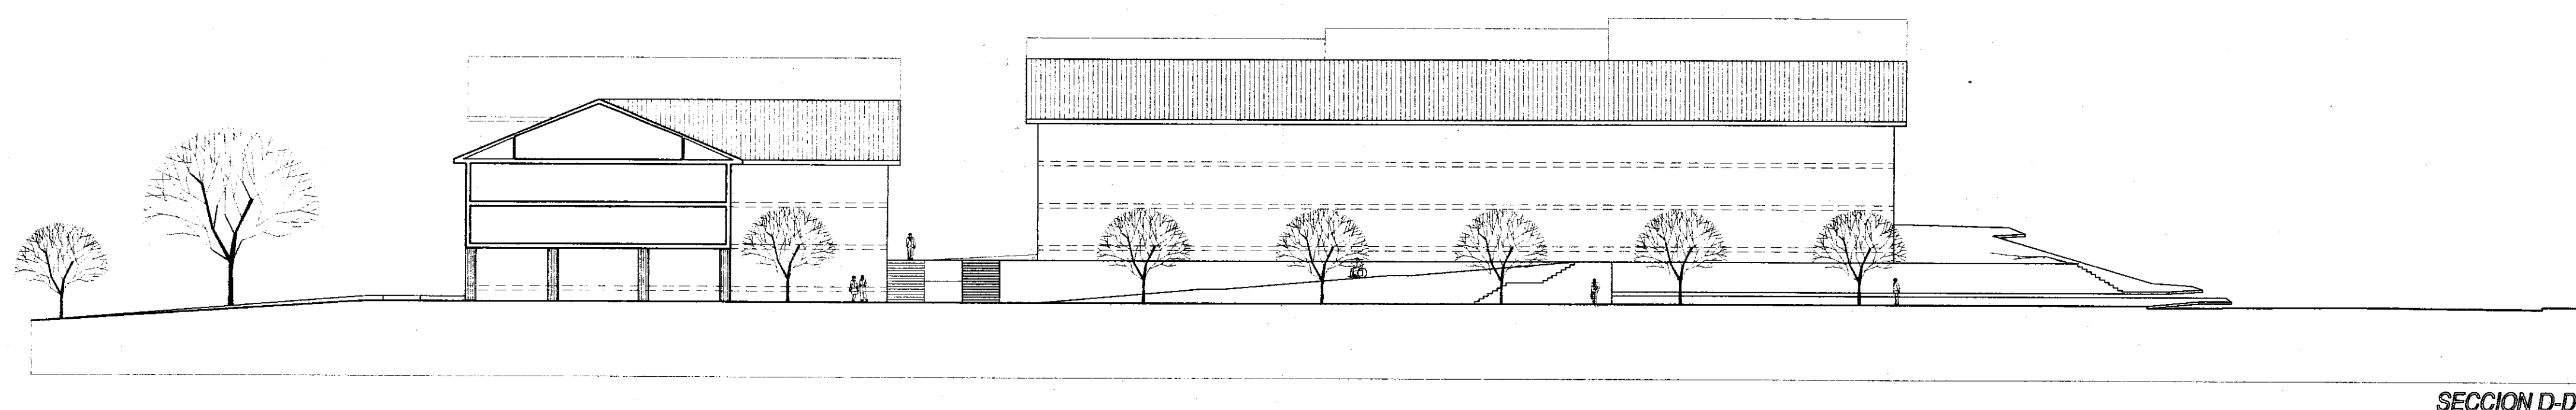
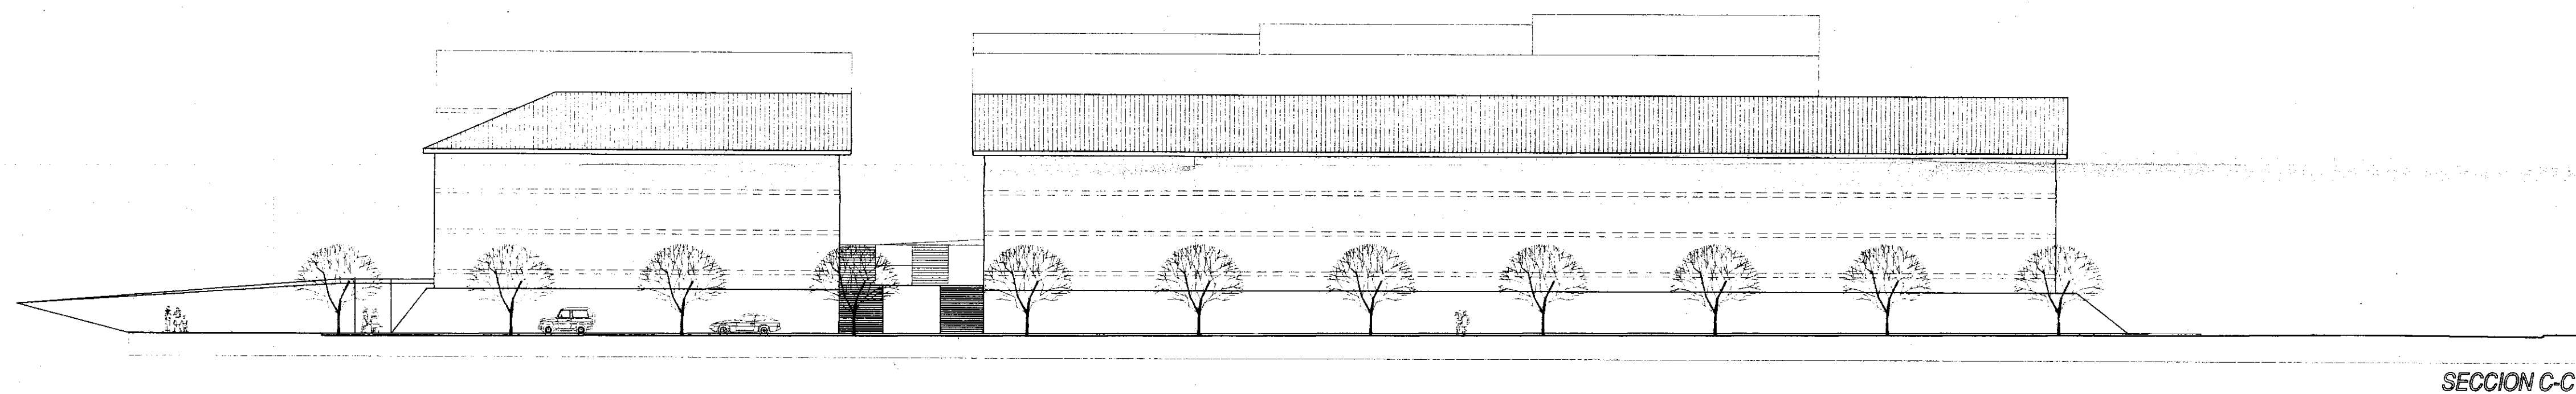


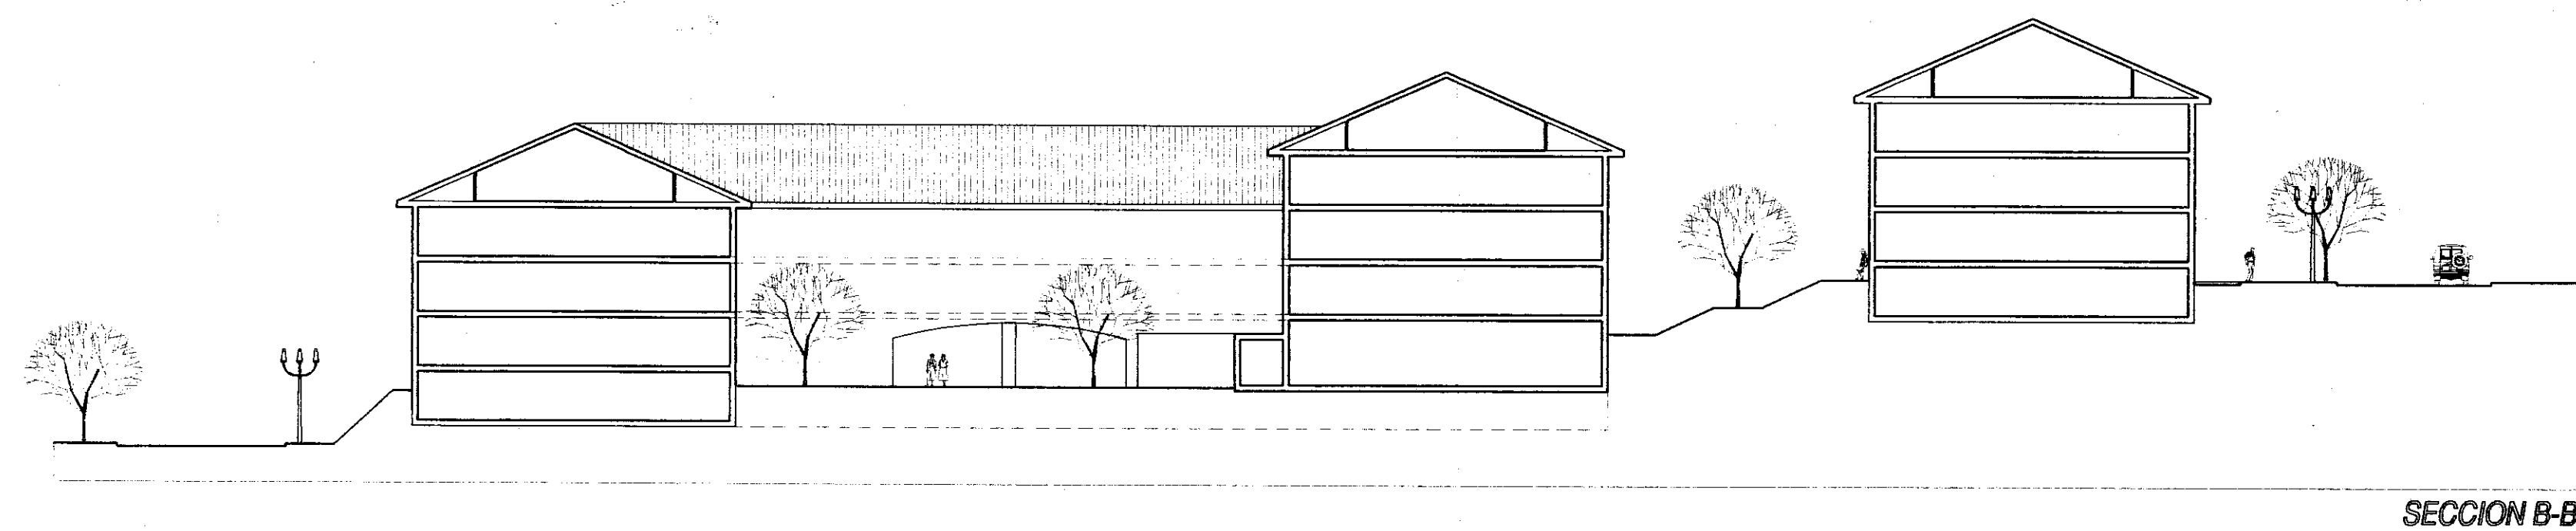

DECLARACION: Para hacer constar que este plano, que forma parte integral de los planos de detalle, fue aprobado definitivamente por el Sr. D. Manuel C. Rodríguez, arquitecto, celebrada con data 31.05.99. Certifico.

Teo. 31 de Mayo de 1999
O Secretario,

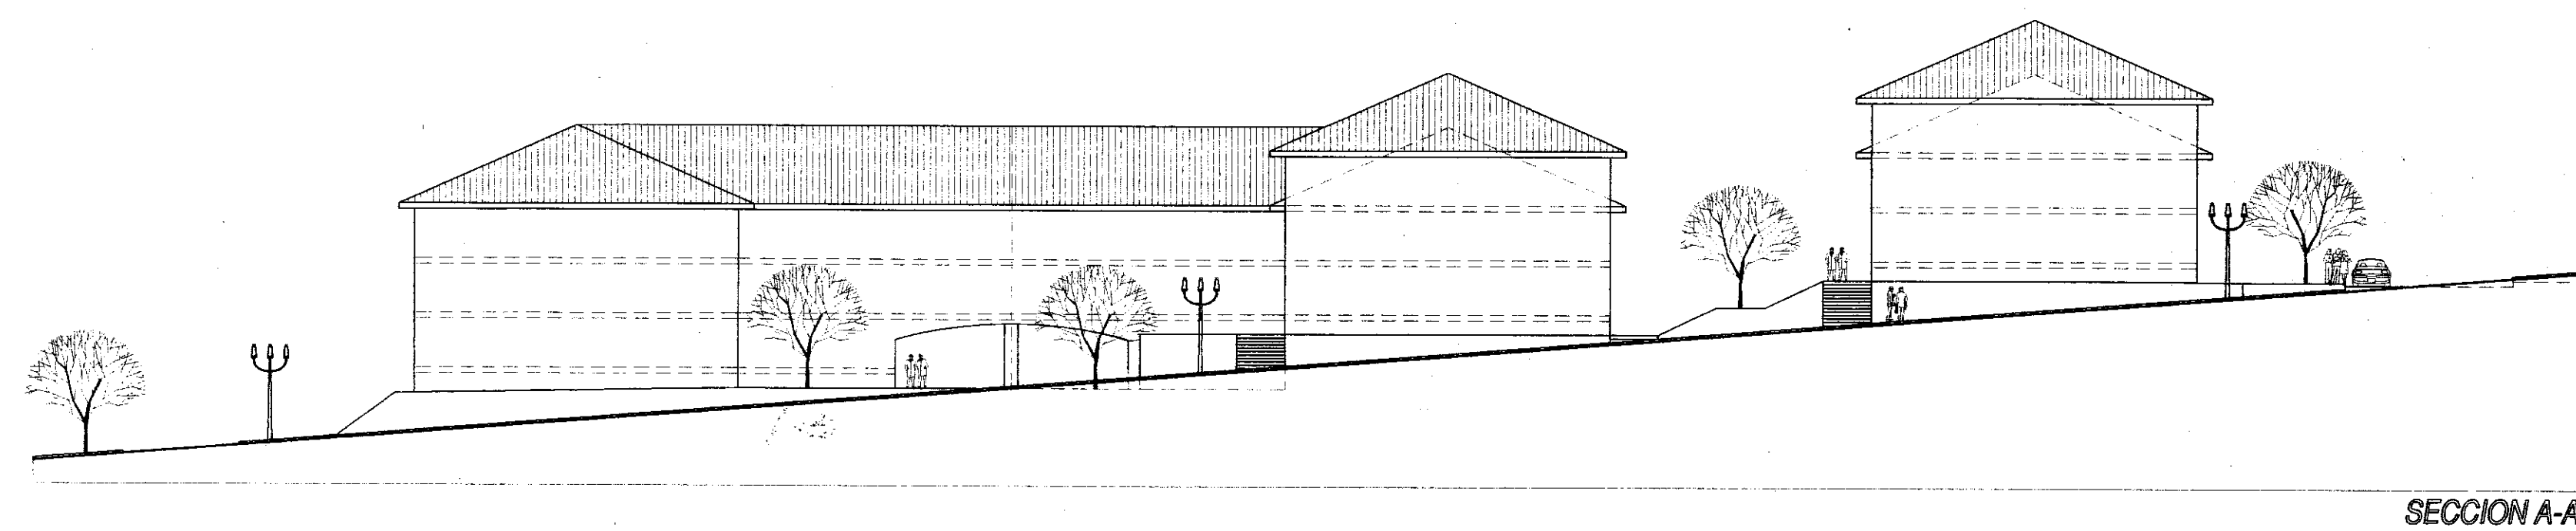

ESTUDIO DE DETALLE		CID-RIVADULLA ARQUITECTOS S.L.	
PROYECTO	BLOQUES DE VIVI. BAJO, 2 P. Y BAJO CUB.	LOS ARQUITECTOS	LA PROPIEDAD
PROPIEDAD	MONTESIAGO S.L.	SANTIAGO DE COMPOSTELA	
EMPLAZAMIENTO	CACHEIRAS - TEO		
ARQUITECTOS: Manuel Cid Rodríguez - Javier Rivadulla Montaño		SANTIAGO DE COMPOSTELA	
S. ALZADOS Y SECCIONES		E1/300	