
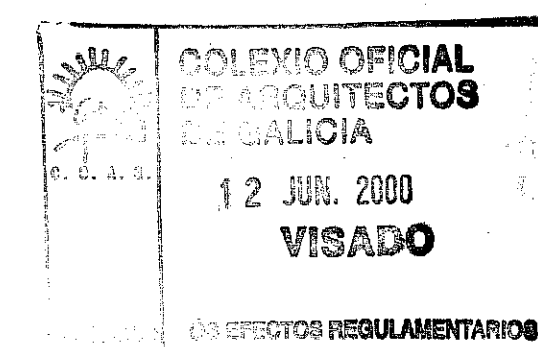
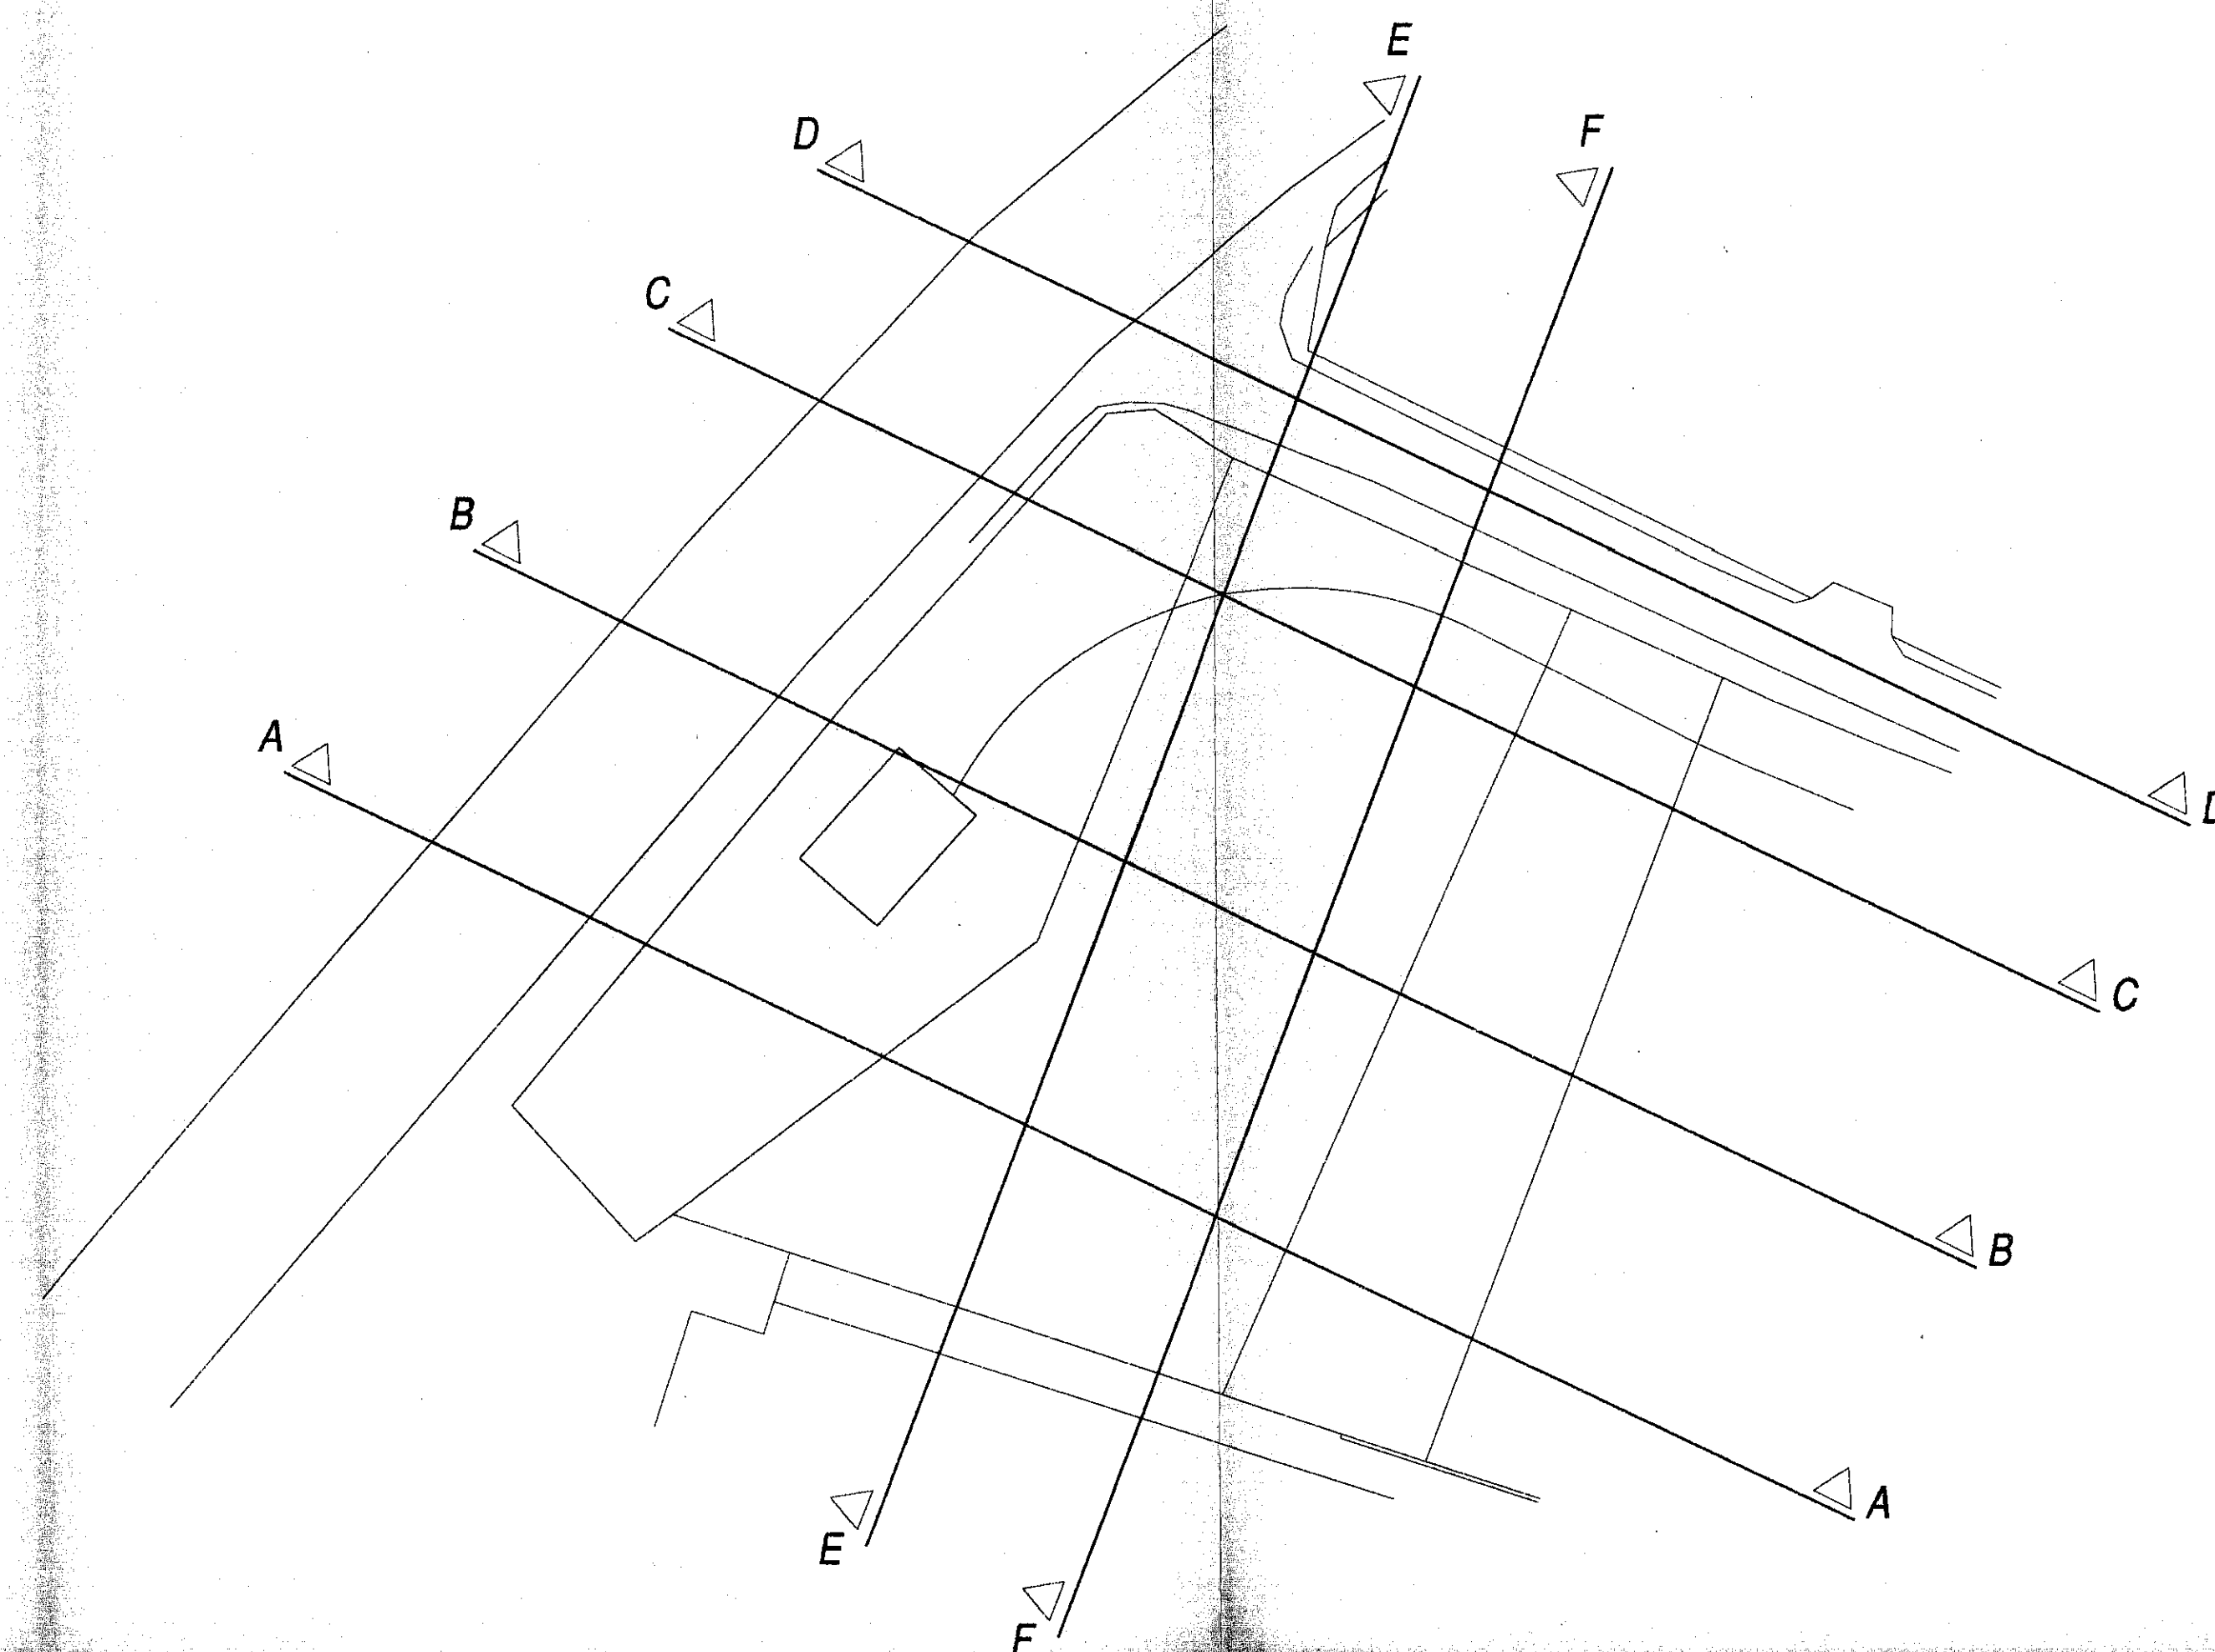
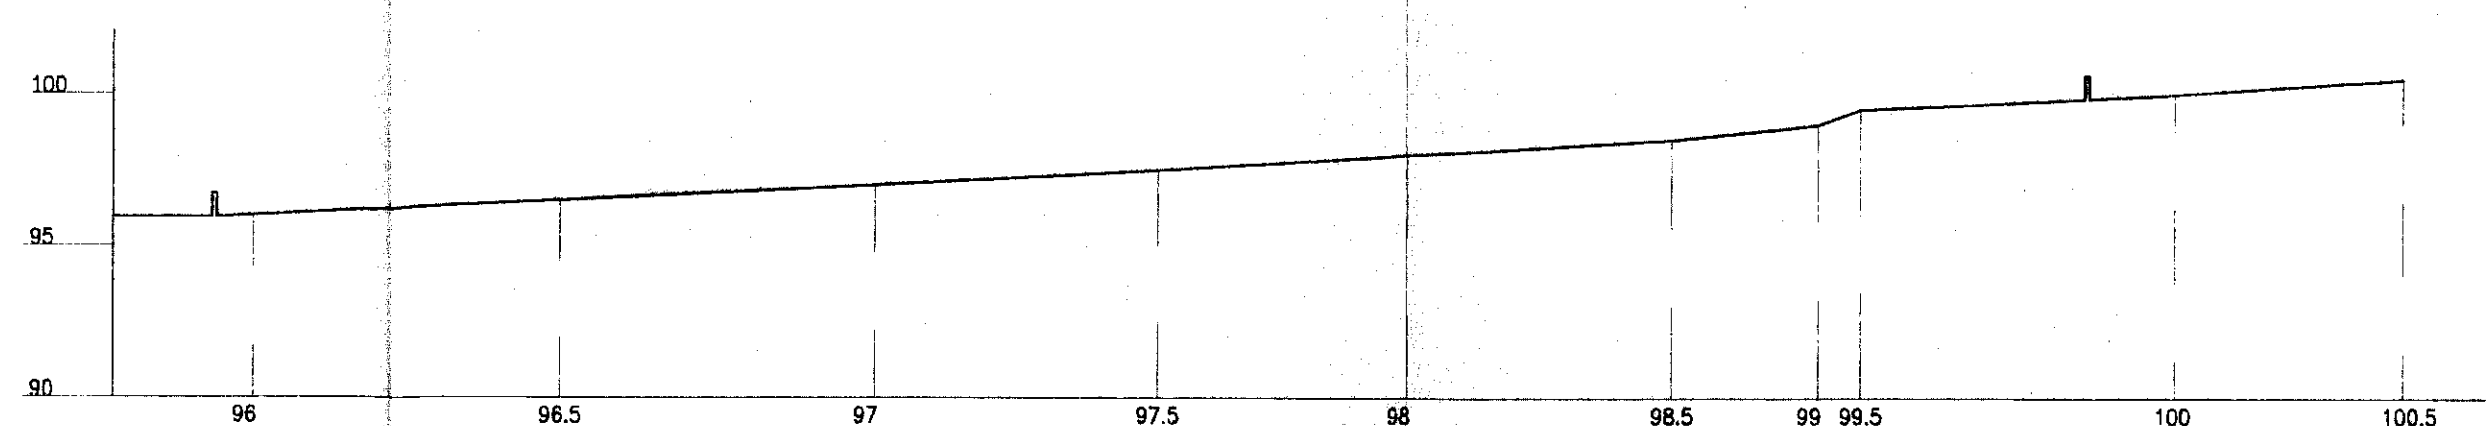
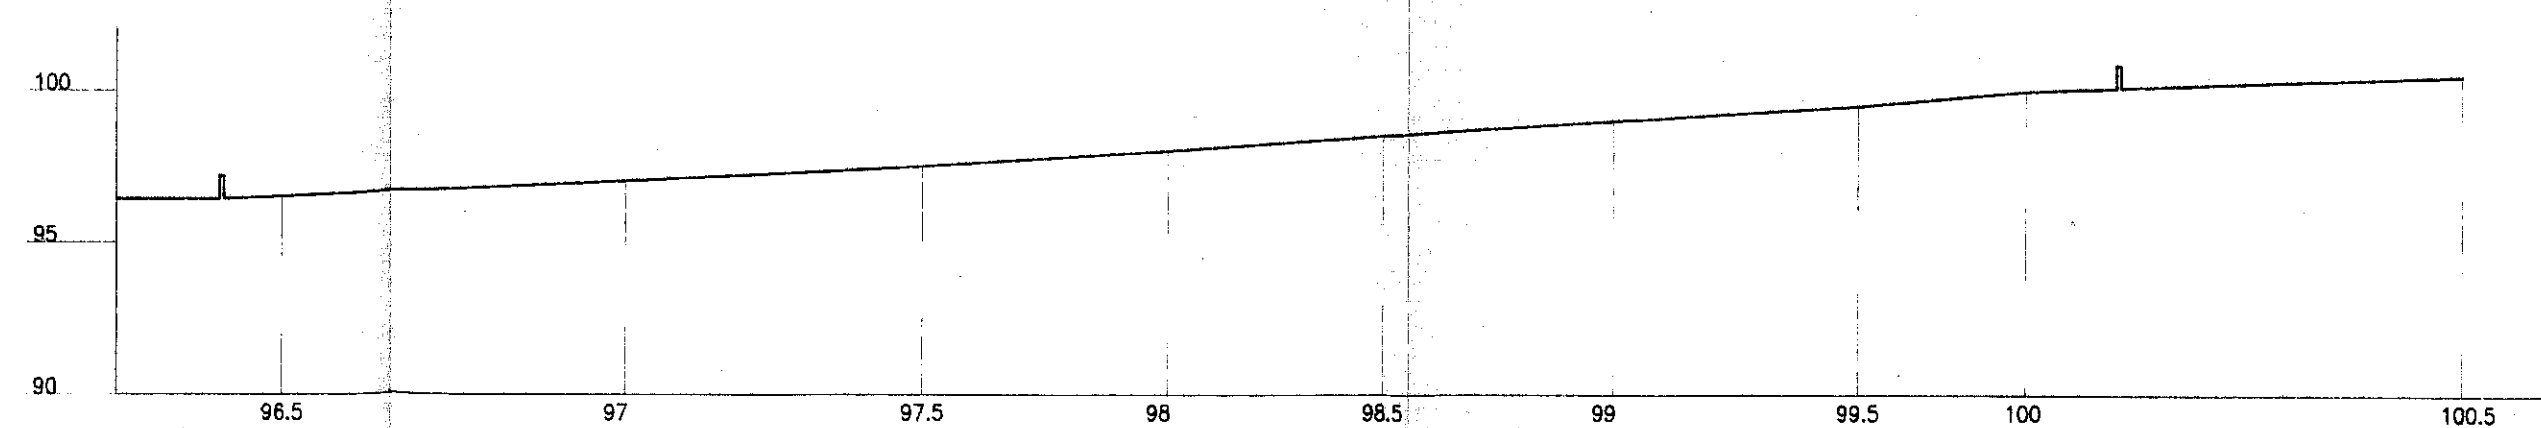
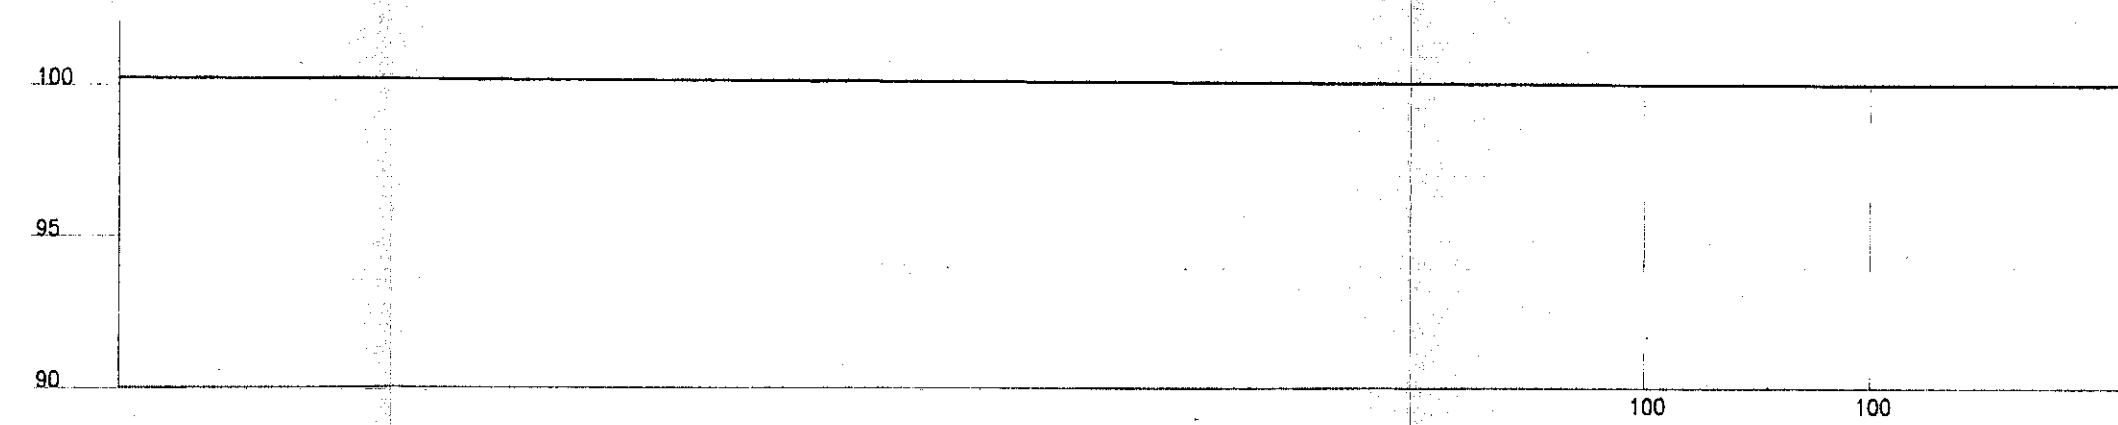
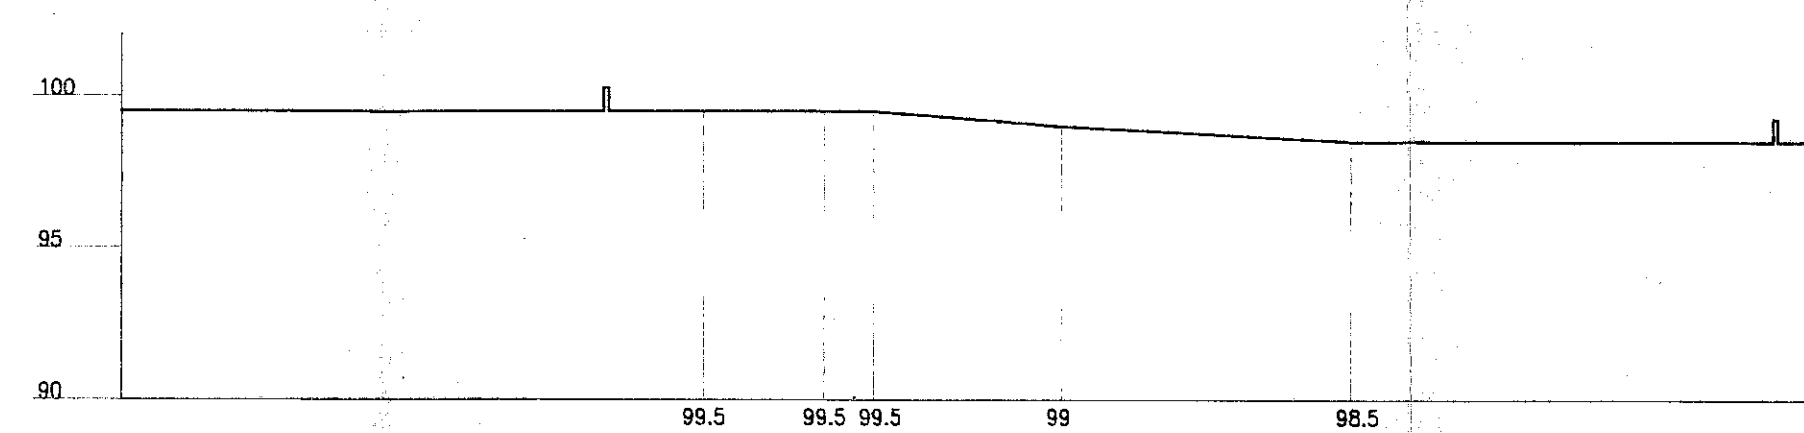
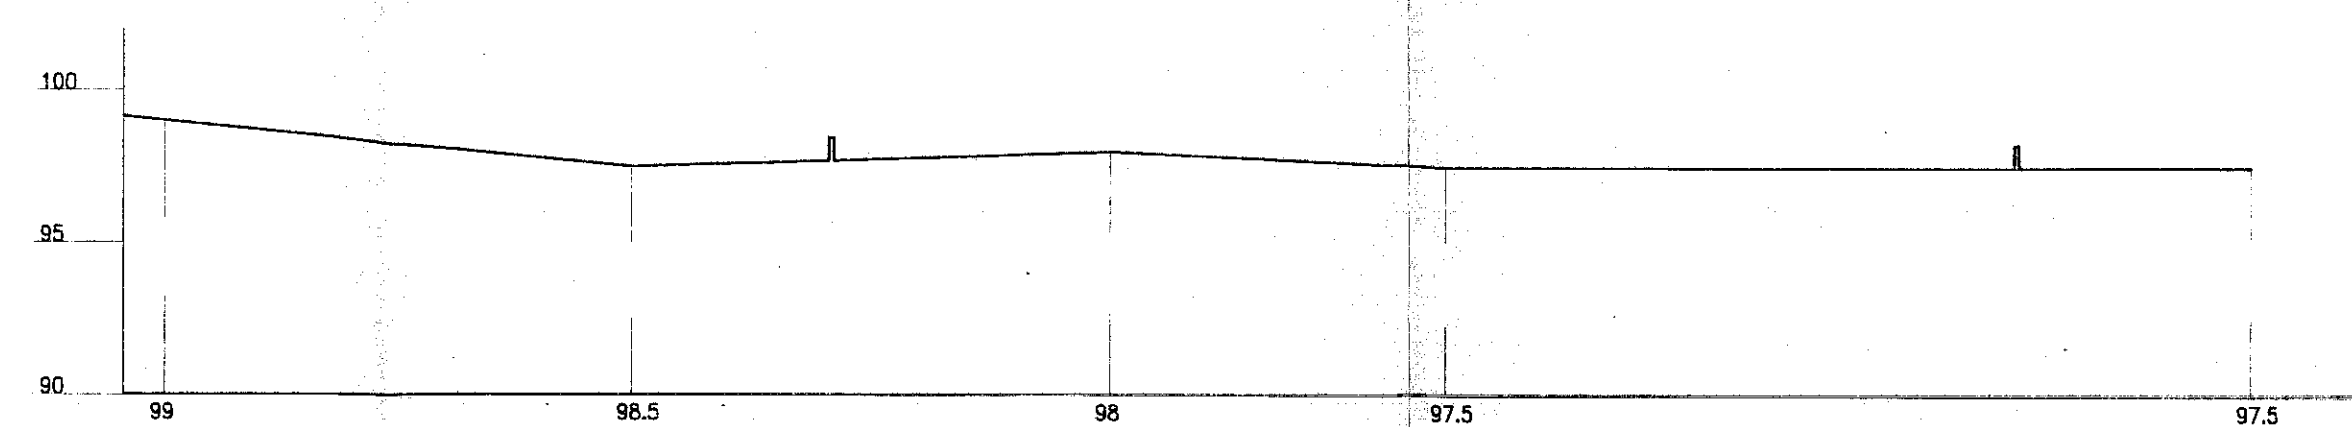


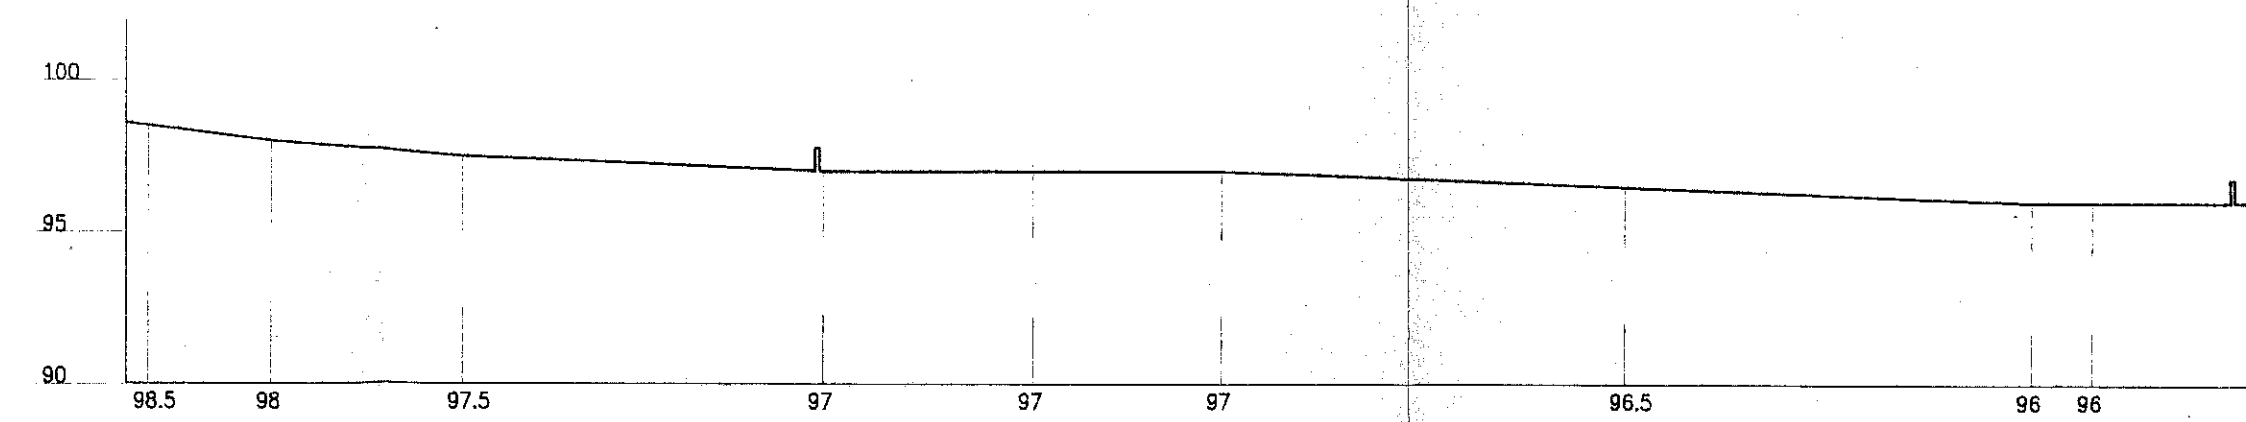

ESTUDIO DE DETALLE		C/O RIVADULLA ARQUITECTOS S.L.	
PROYECTO	EDIF. DE PLANTAS SOTANO, BAJA, PRIMERA, SEGUNDA Y BAJA CUBIERTA	LOS ARQUITECTOS	LA PROPIEDAD
PROPIEDAD	PROMOTORA CALO-GALANAS S.L.		
EMPLAZAMIENTO	GALANAS - TEO		
ARQUITECTOS:	Manuel Cid Rodríguez - Javier Rivadulla Montaña	SANTIAGO DE COMPOSTELA	
3.- SECCIONES ESTADO ACTUAL		E:1/250	