




SECCION A-A

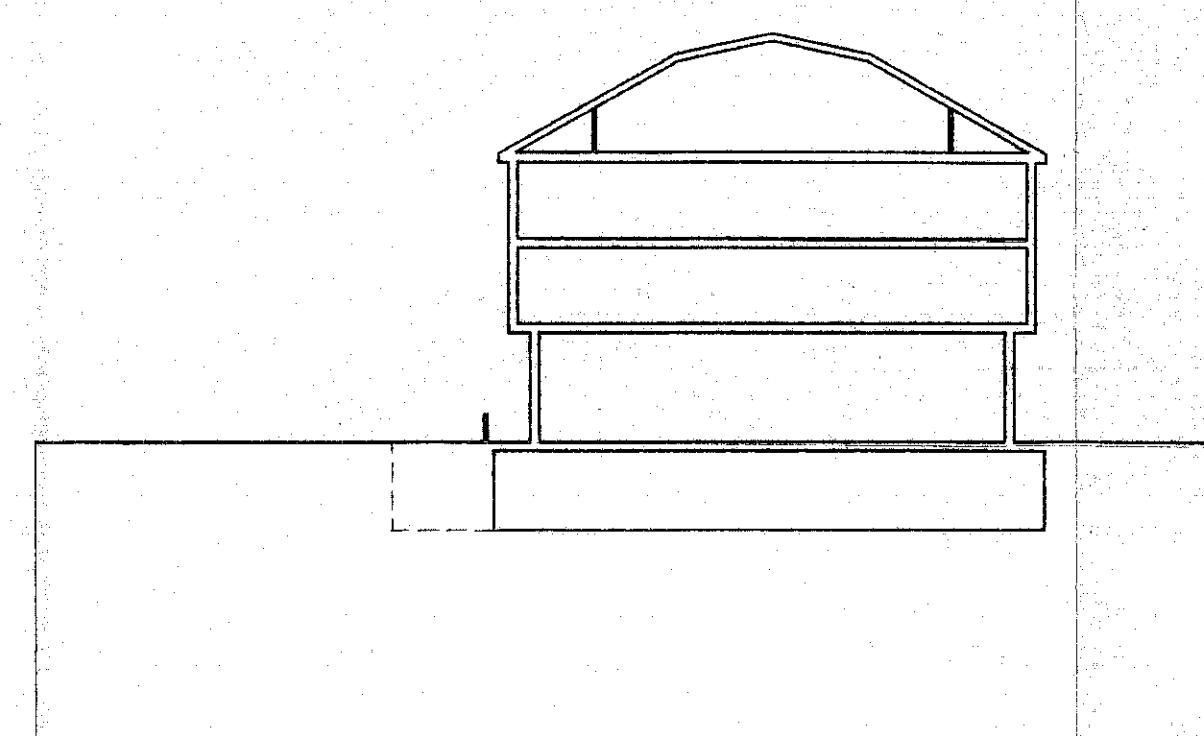



SECCION B-B

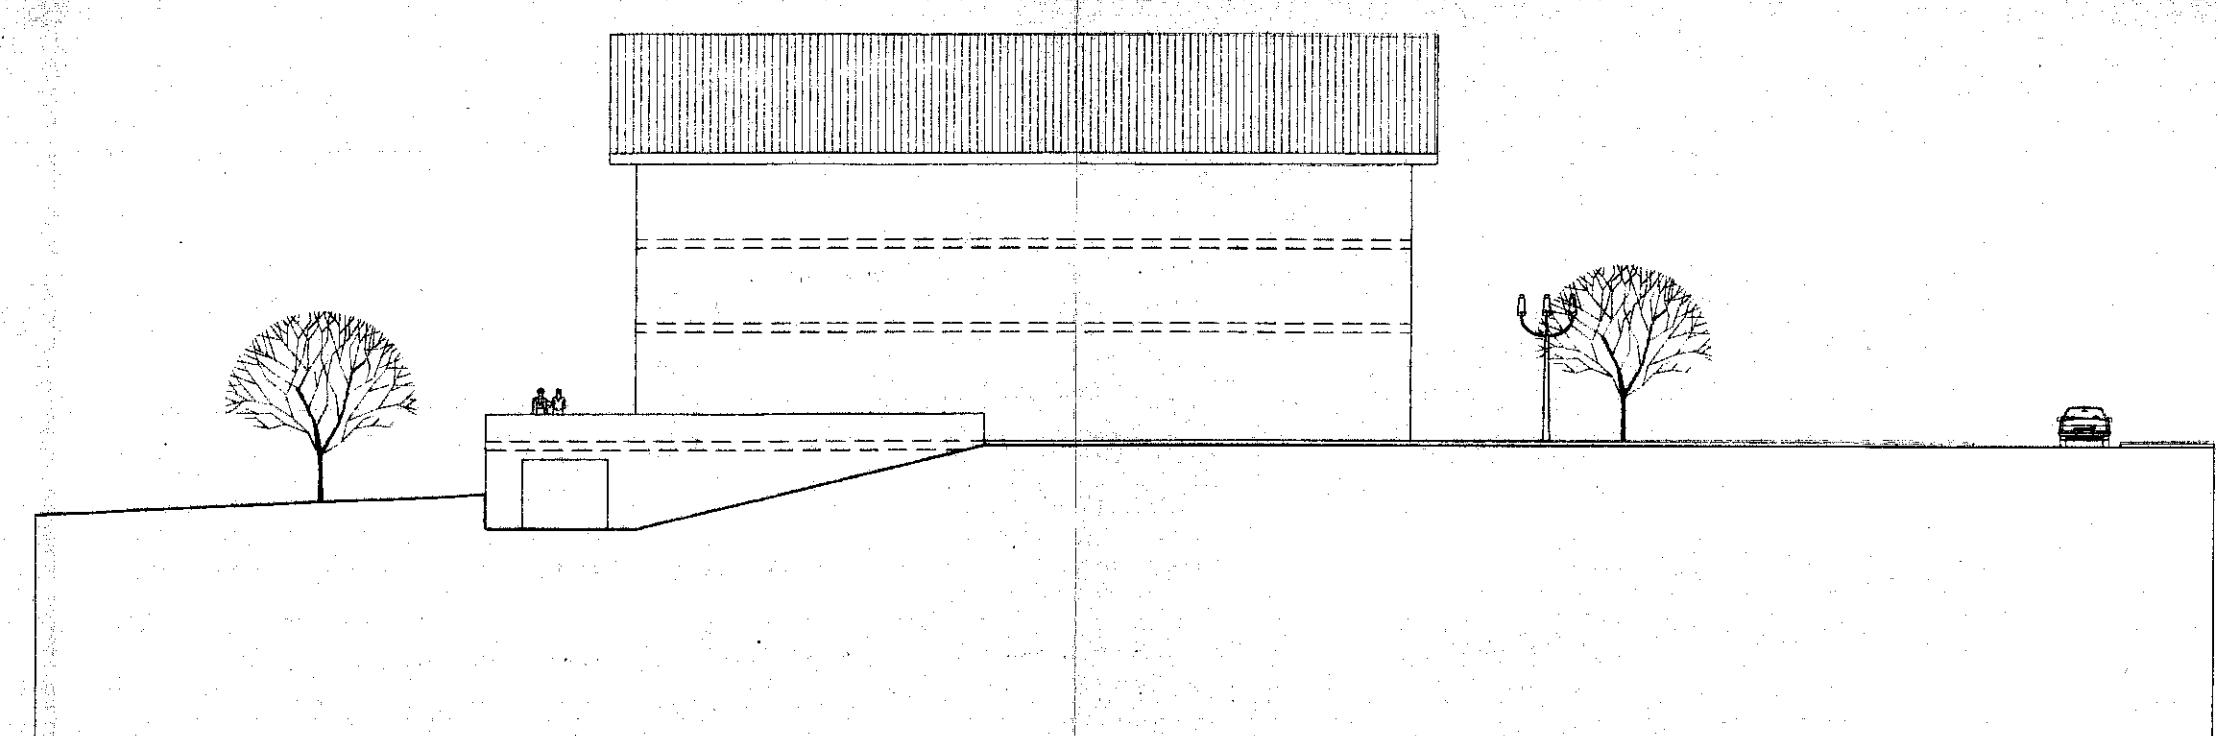

SECCION C-C

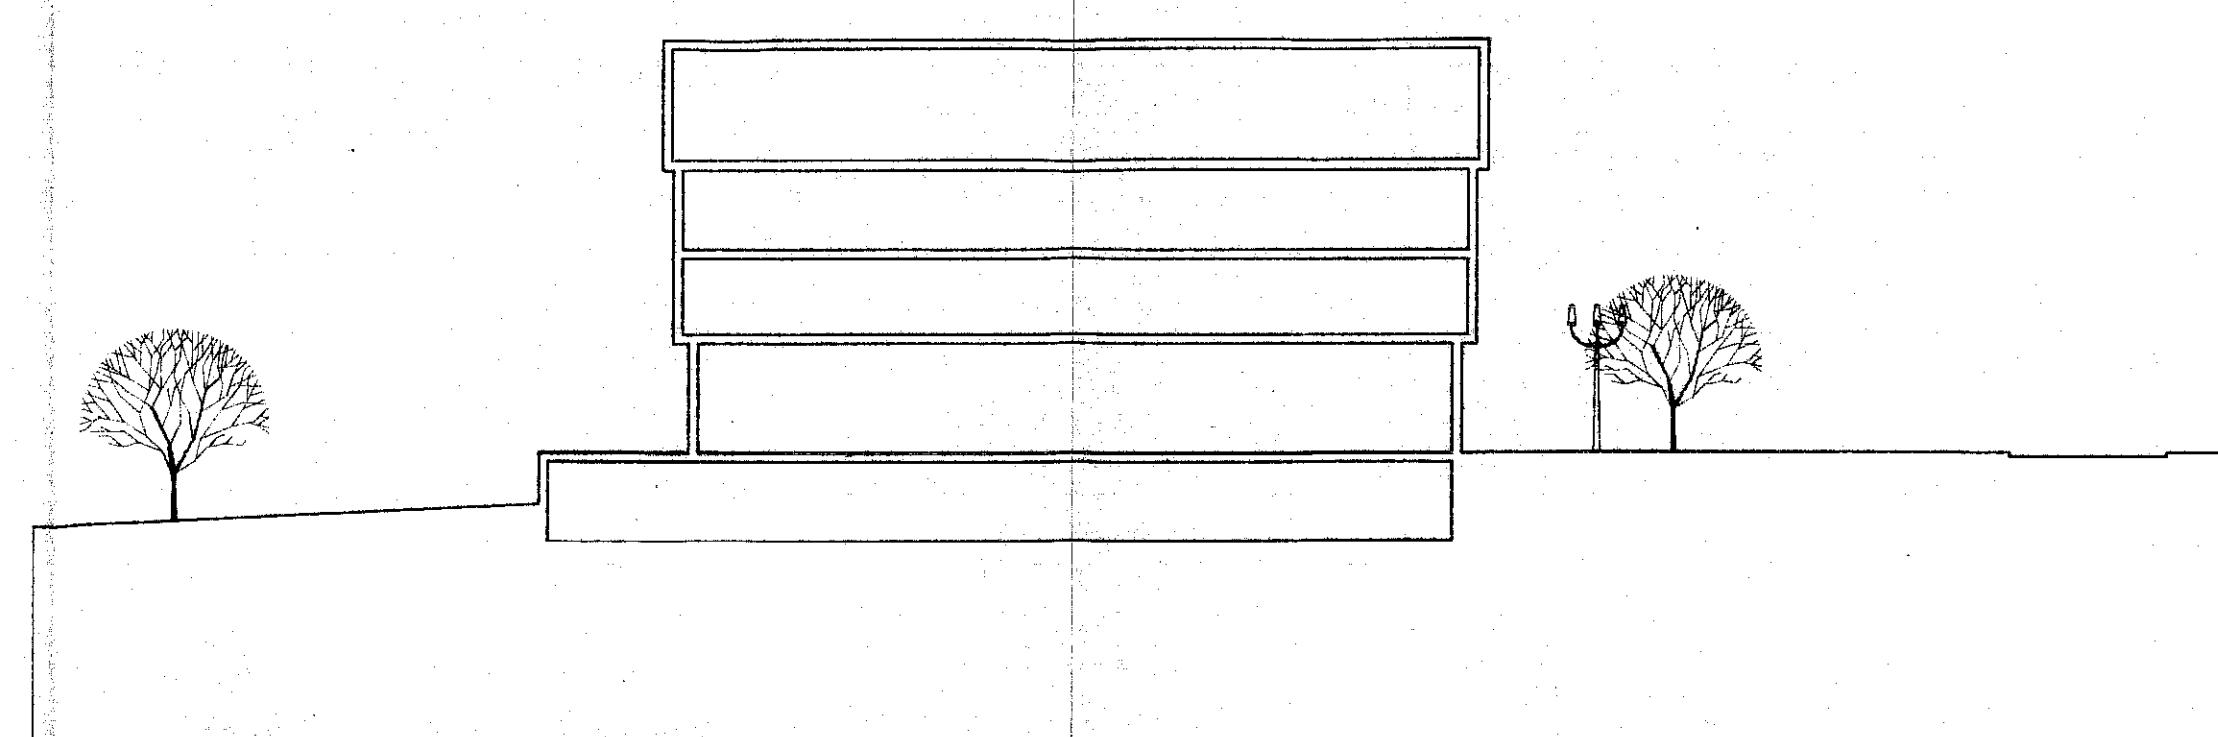

SECCION D-D

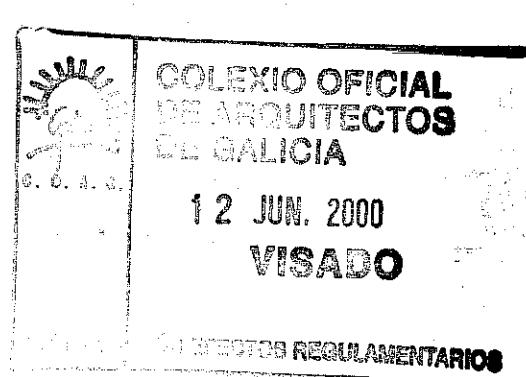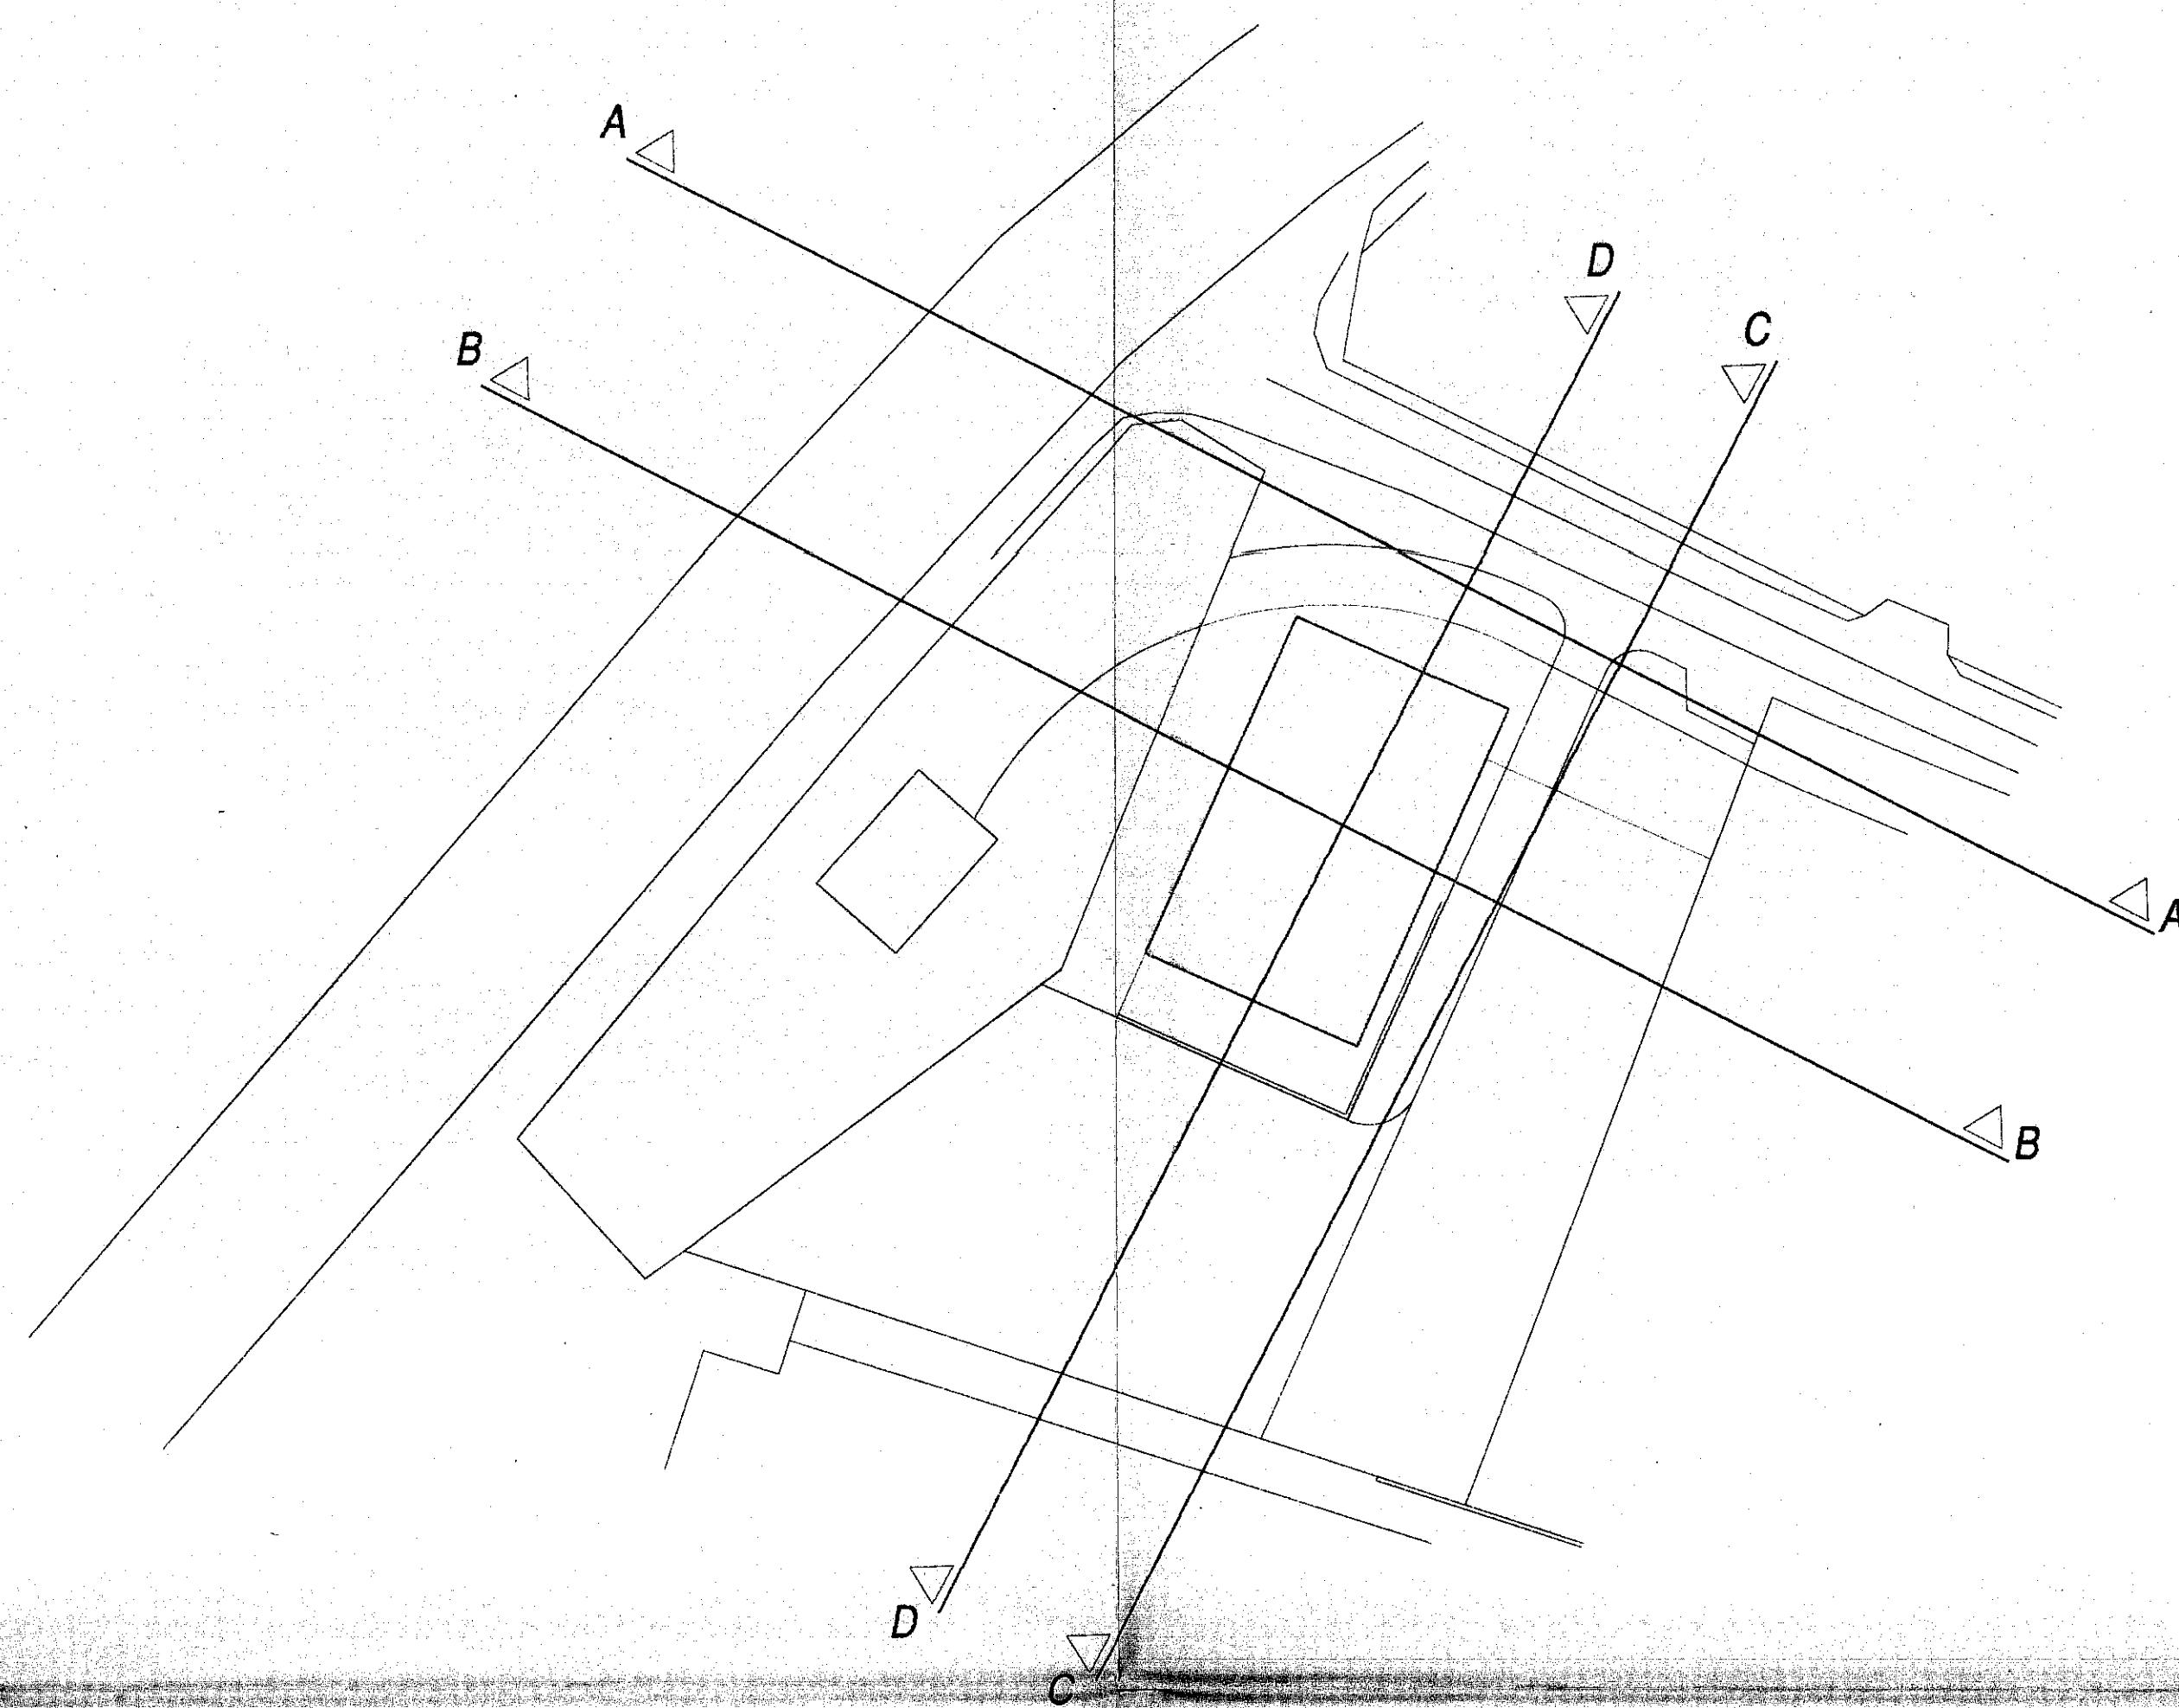

ESTUDIO DE DETALLE

PROYECTO: EDIF. DE PLANTAS SOTANO, BAJA, PRIMERA, SEGUNDA Y BAJO CUBIERTA
PROPIEDAD: PROMOTORA CALO-GALANAS S.L.
EMPLAZAMIENTO: GALANAS - TEO
ARQUITECTOS: Manuel Cid Rodríguez - Javier Rivasdulla Montaña

CO-RIVADULLA ARQUITECTOS S.L.
LOS ARQUITECTOS LA PROPIEDAD
SANTIAGO DE COMPOSTELA