

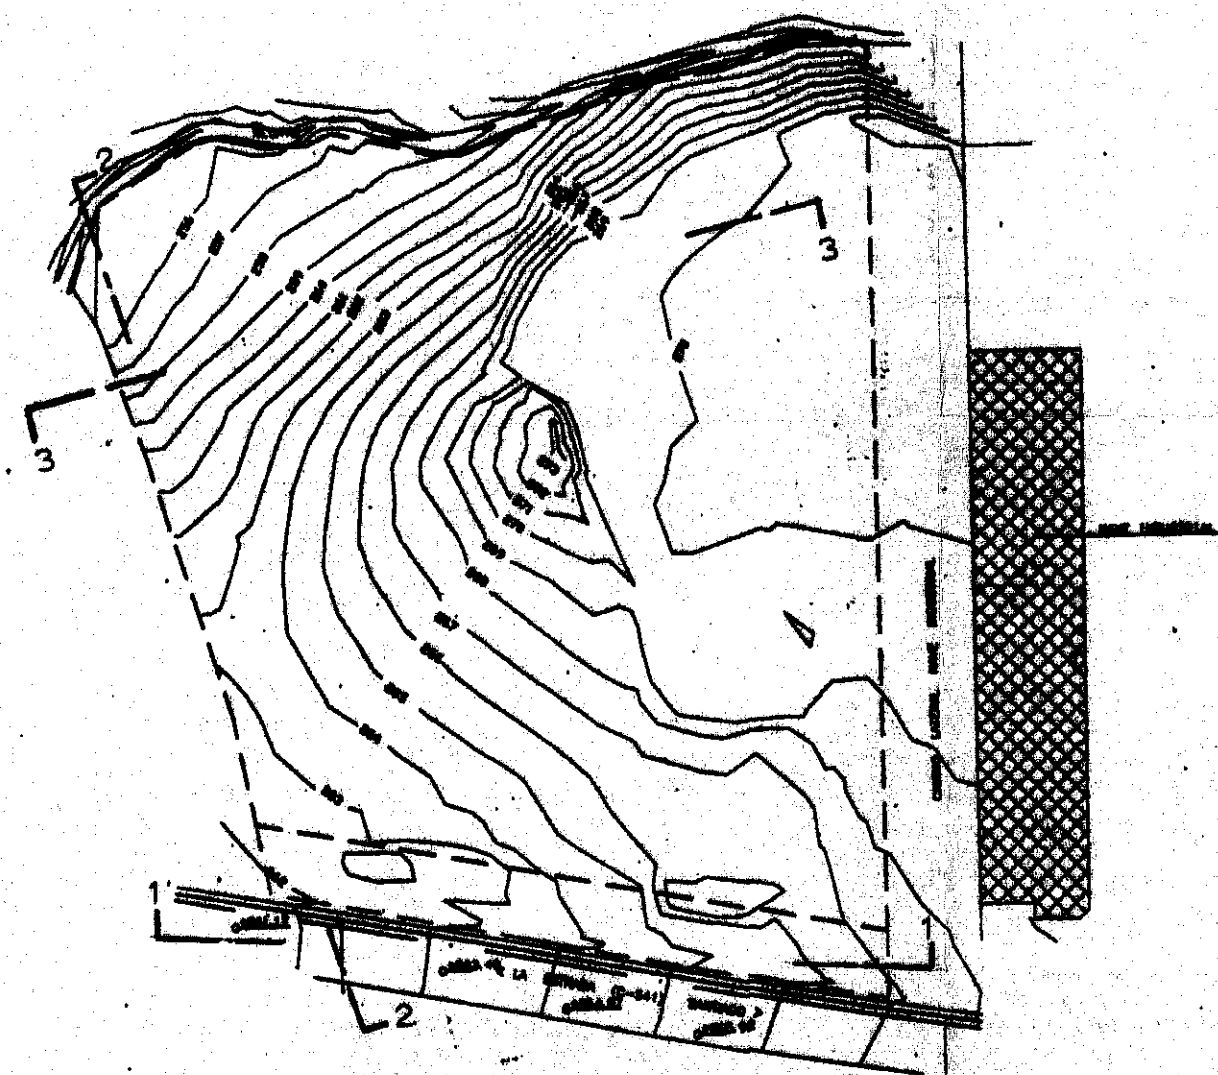



SECCION 1-1

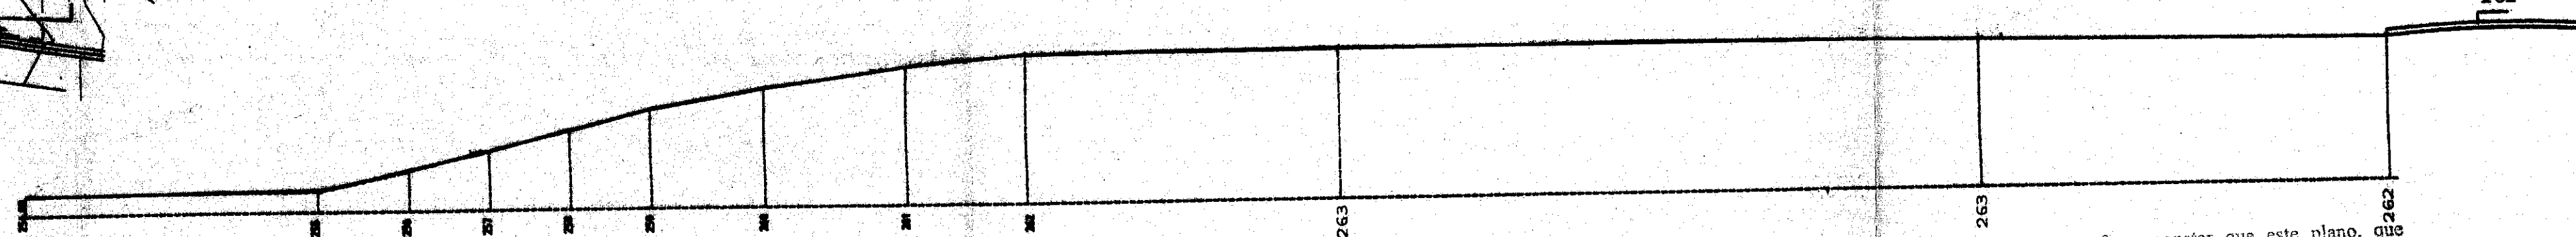

SECCION 2-2

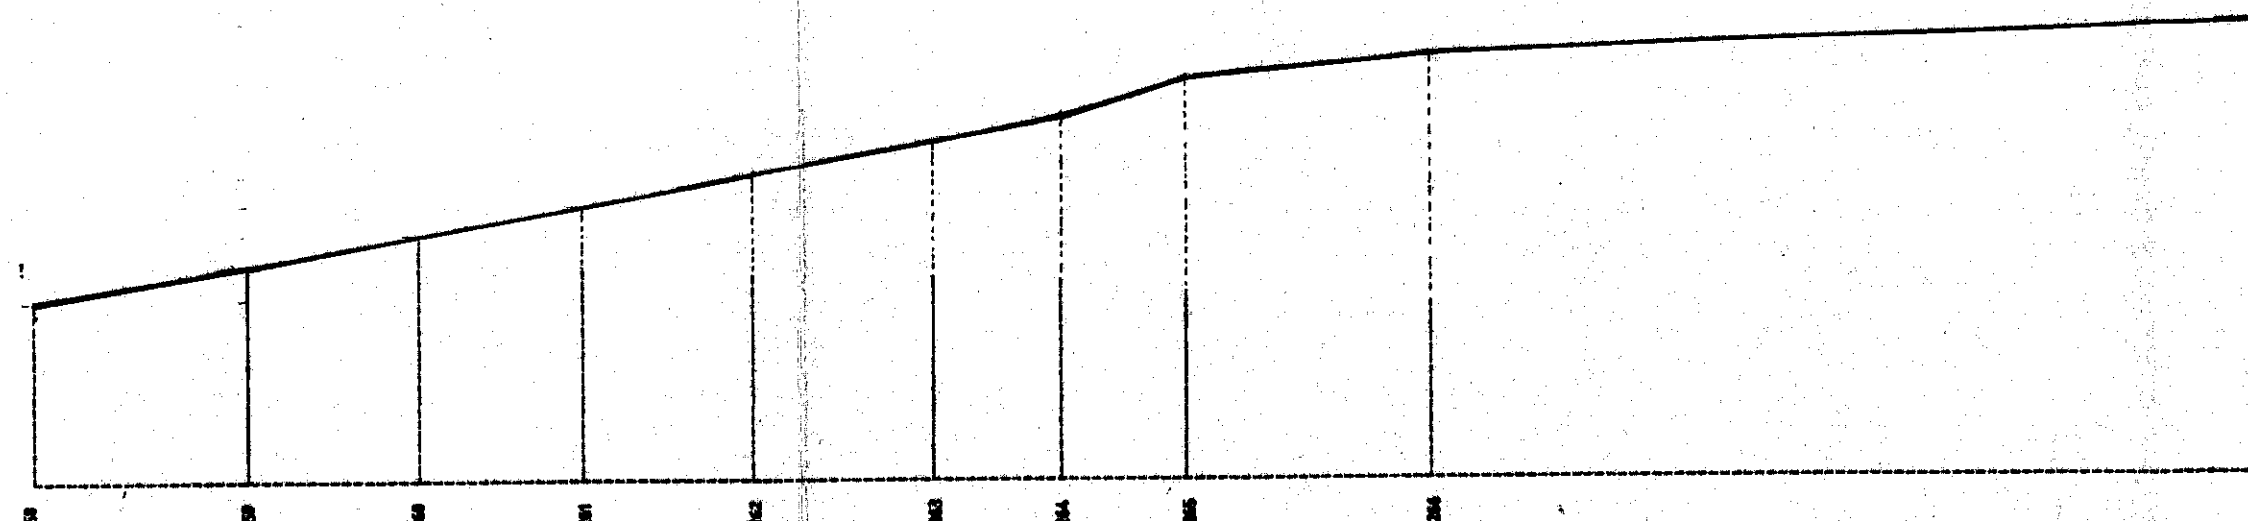

SECCION 3-3

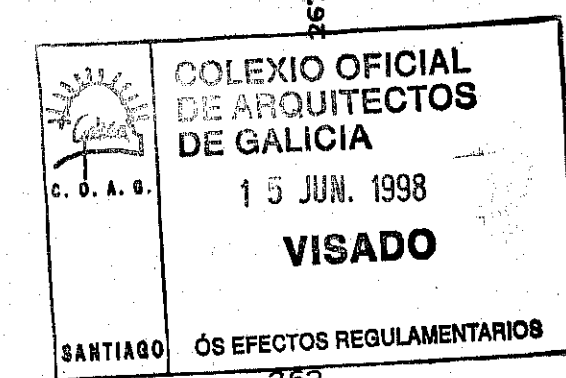

DILIXENCIA.- Para facer constar que este plano, que forma parte integrante do Estudo de detalle, foi aprobado inicialmente por Resolución da Alcadía de data. 15.10.1998, Certifico.



15 de OCTUBRE de 1998
O Secretario,

DILIXENCIA.- Para facer constar que este plano, que forma parte integrante do Estudo de detalle, foi aprobado definitivamente polo Pleno en sesión EXTRA. ordinaria, celebrada con data 09.02.1999, Certifico.

09 de FEBRERO de 1999
O Secretario,



PROYECTO: ESTUDIO DE DETALLE
PROPIEDAD: UNEDA 2000 S.L.
SITUACION: MONTOUTO-CACHEIRAS (AYTO DE TEO) LA CORUÑA

PLANO DE:	SECCIONES ESTADO ACTUAL	PLANO N° 3
		ESCALA 1/250
J.L. PEREIRO S.L.	El Arquitecto Jose Luis Pereiro Alonso	FECHA 2/JUNIO/1998
		S/217/1998