

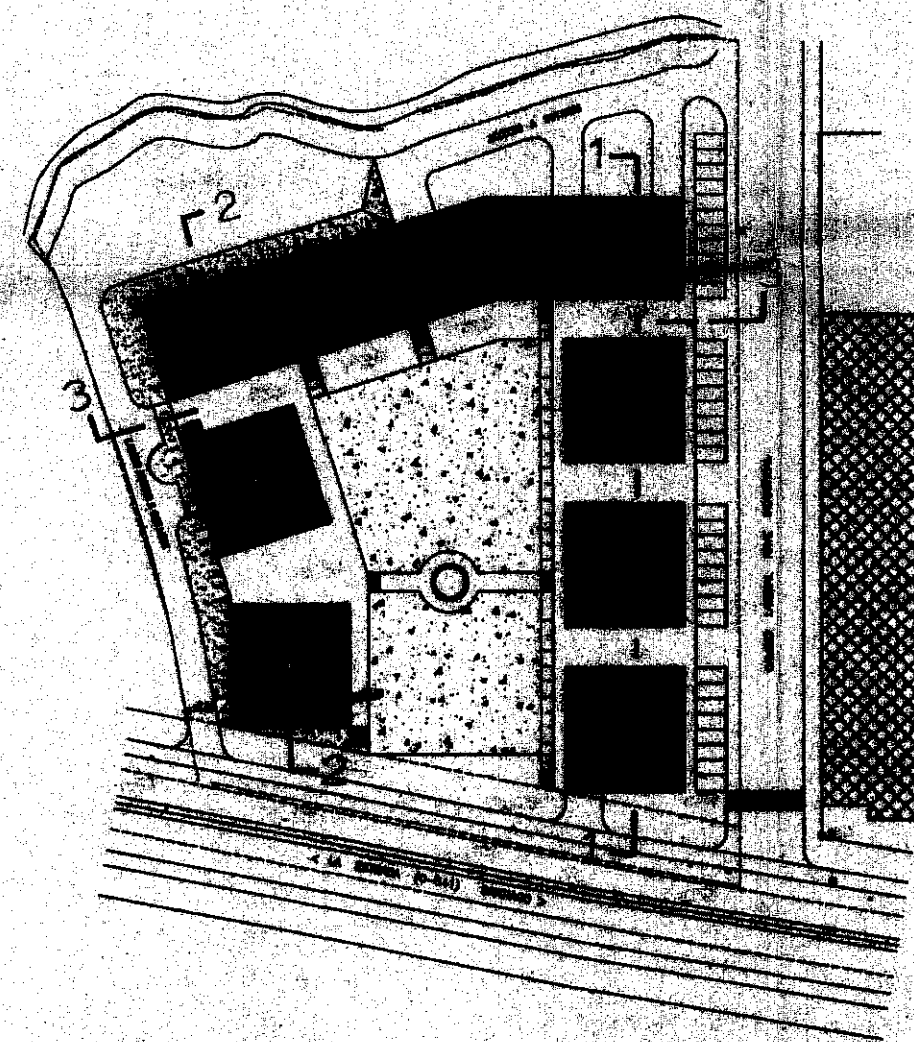



SECCION 1-1

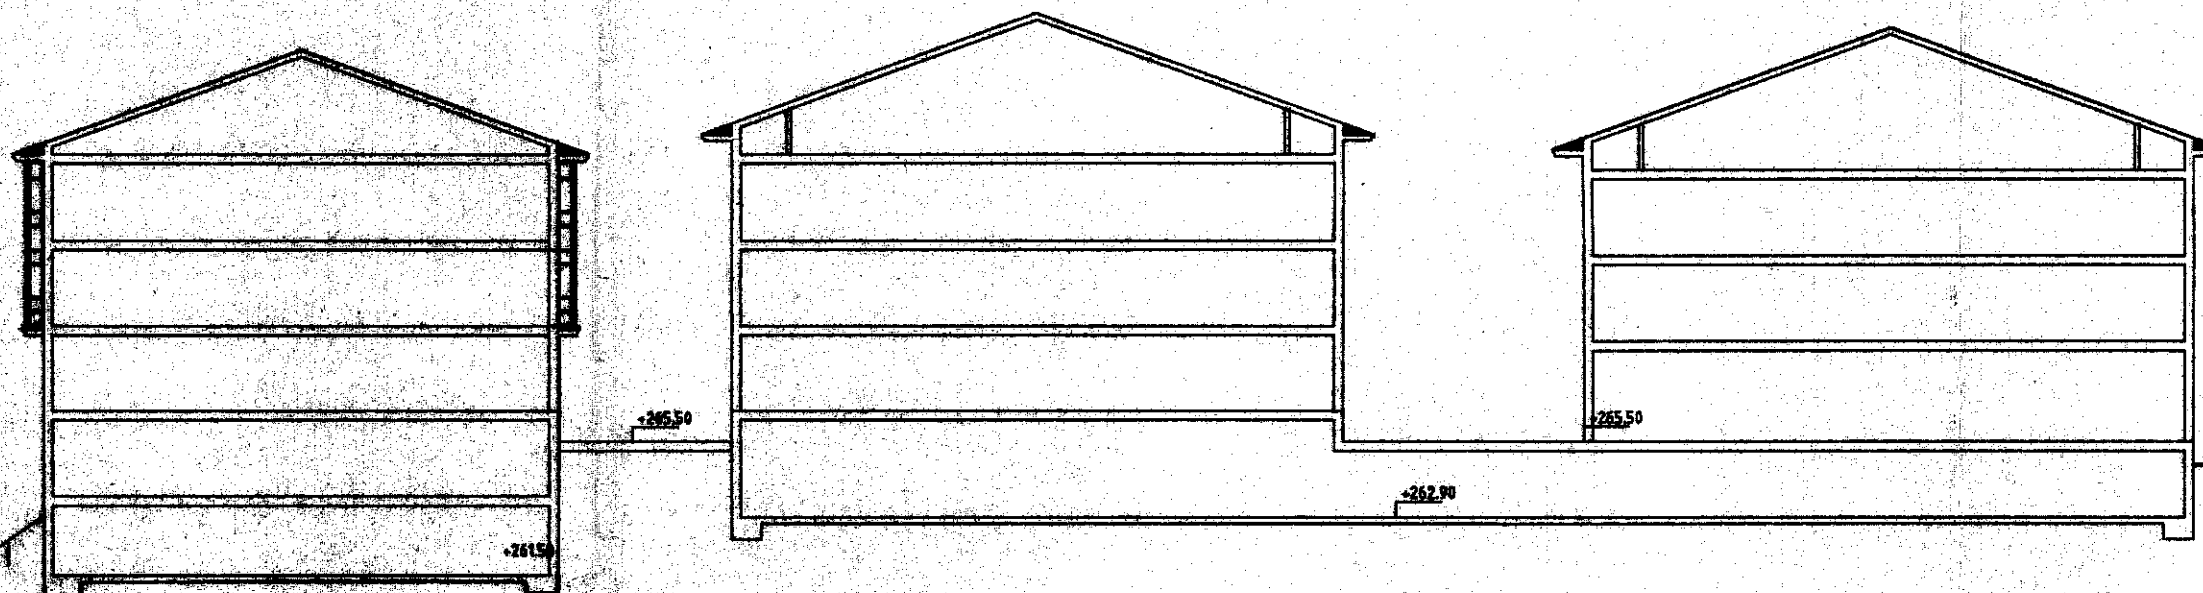

SECCION 2-2

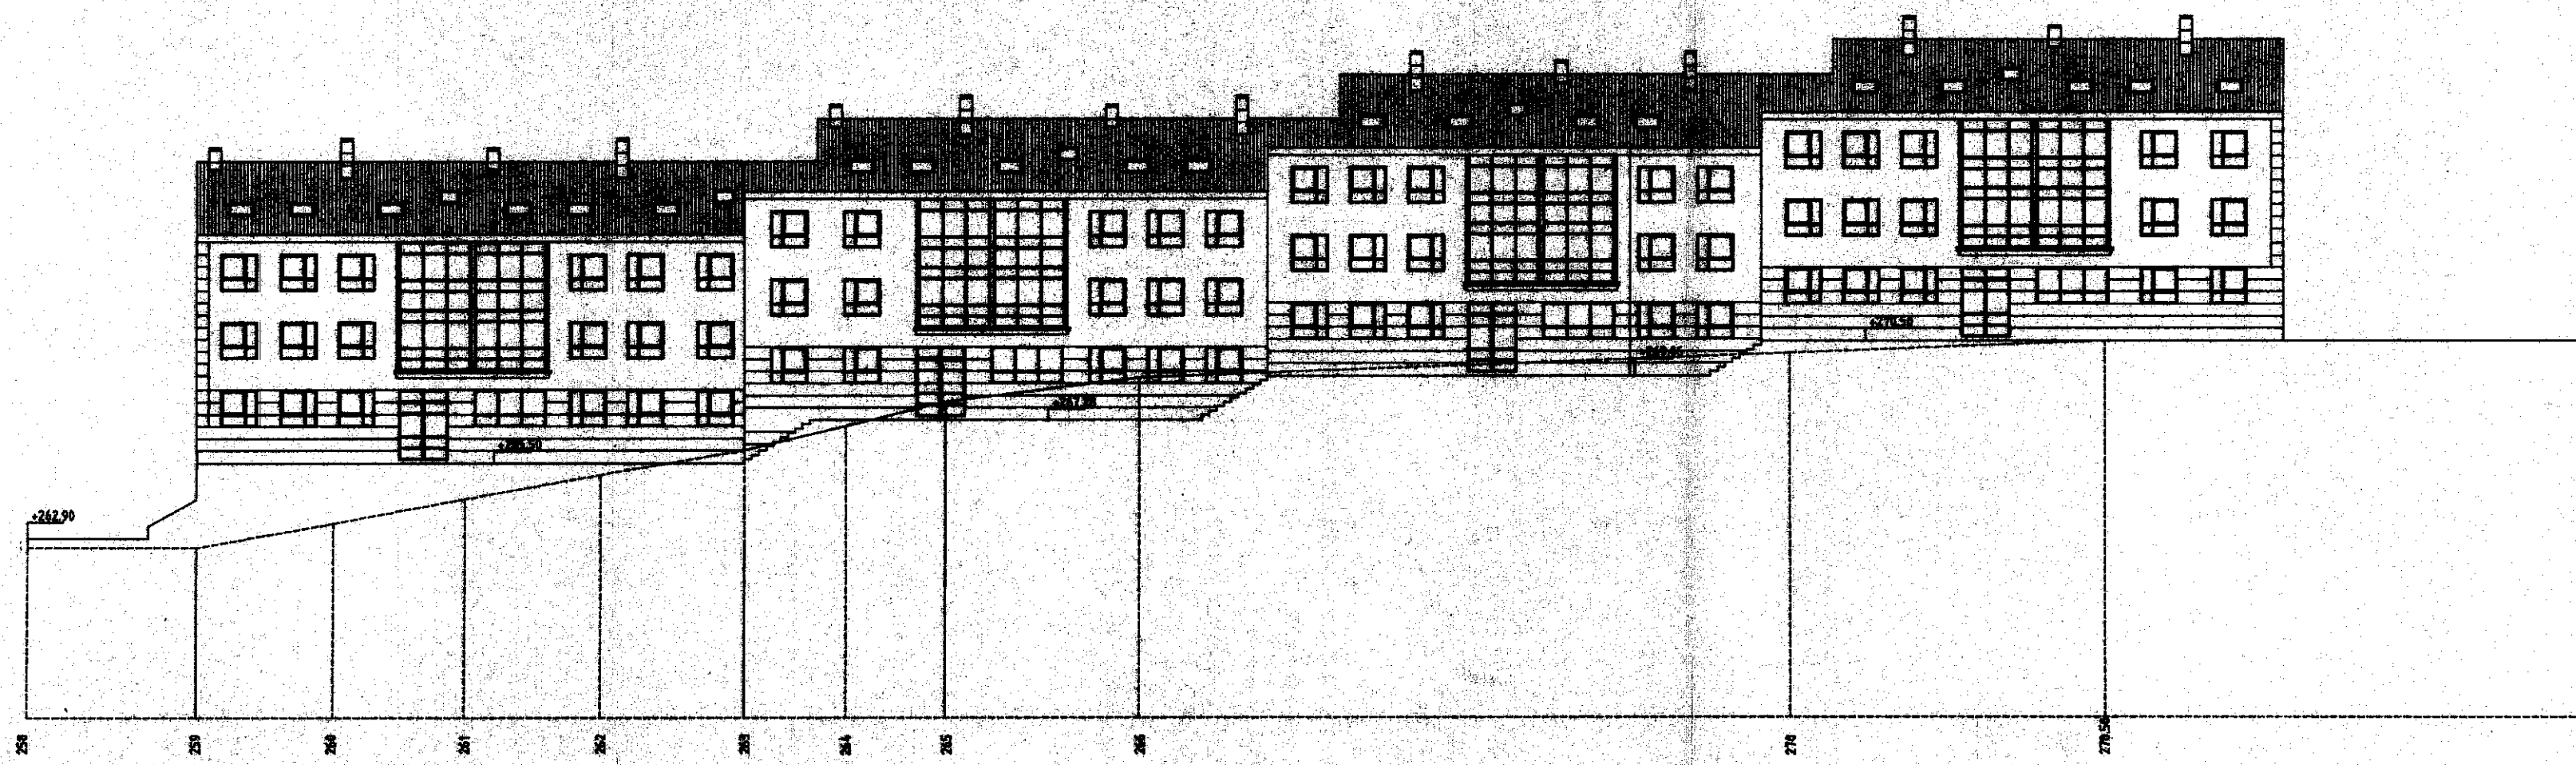


ALZADO-SECCION 3-3

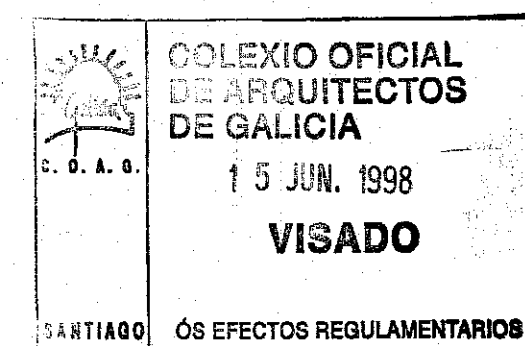

DILIXENCIA.- Para facer constar que este plano, que forma parte integrante do Estudo de detalle, foi aprobado inicialmente por Resolución da Alcaldía de data. 15.10.1998, Certifico.

Teo, 15 de OCTUBRE de 1998
O Secretario

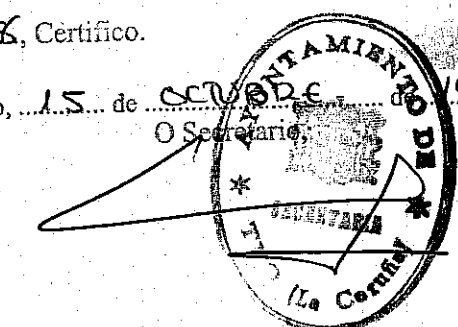

DILIXENCIA.- Para facer constar que este plano, que forma parte integrante do Estudo de detalle, foi aprobado definitivamente polo Pleno en sesión EXTRA ordinaria, celebrada con data 09.02.1999, Certifico.

Teo, 09 de FEBRERO de 1999
O Secretario



PROYECTO: ESTUDIO DE DETALLE
PROPIEDAD: UNEDA 2000. S.L.
SITUACION: MONTOUTO-CACHEIRAS (AYTO DE TEO) LA CORUÑA

PLANO DE: ALZADOS Y SECCIONES

PLANO N° 8

ESCALA
1/250

J.L. PEREIRO S.L.

El Arquitecto
Jose Luis Pereiro Alonso

FECHA
2/JUNIO/1998

S/217/1998