




SECCION A-A

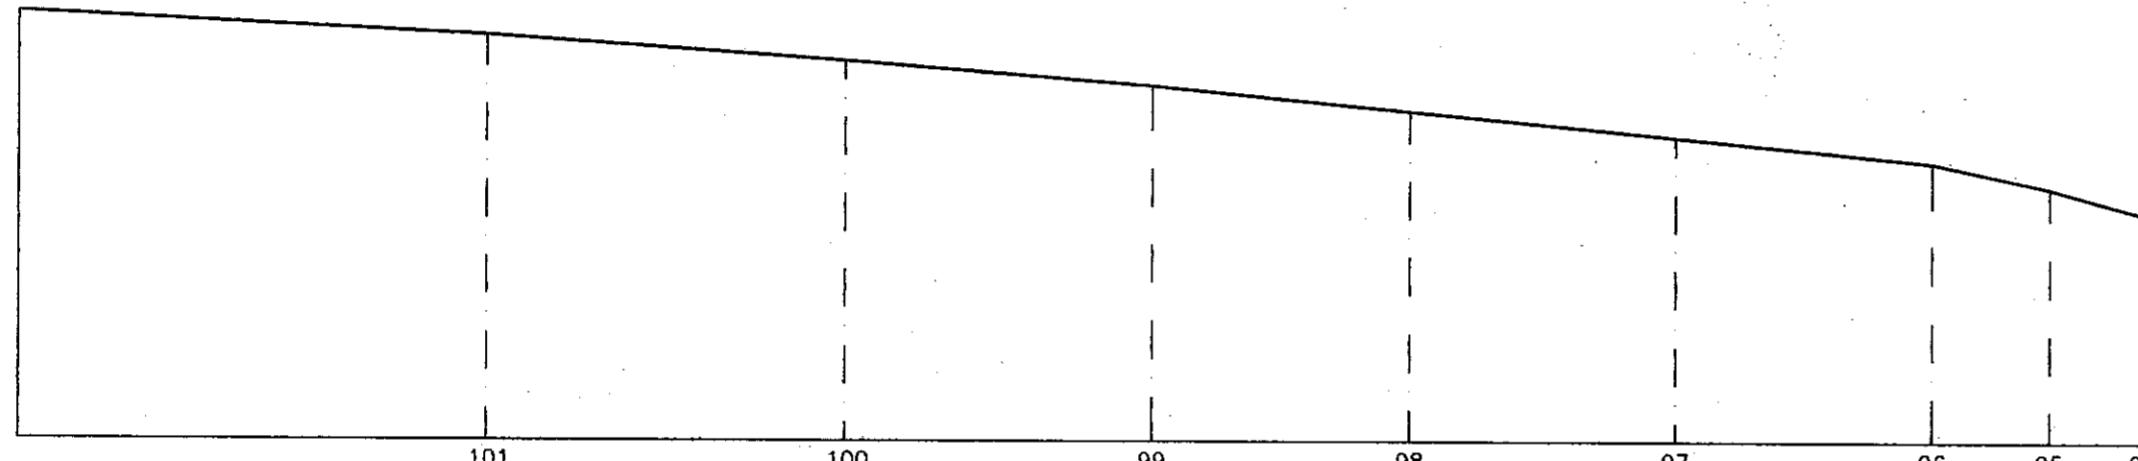


SECCION B-5

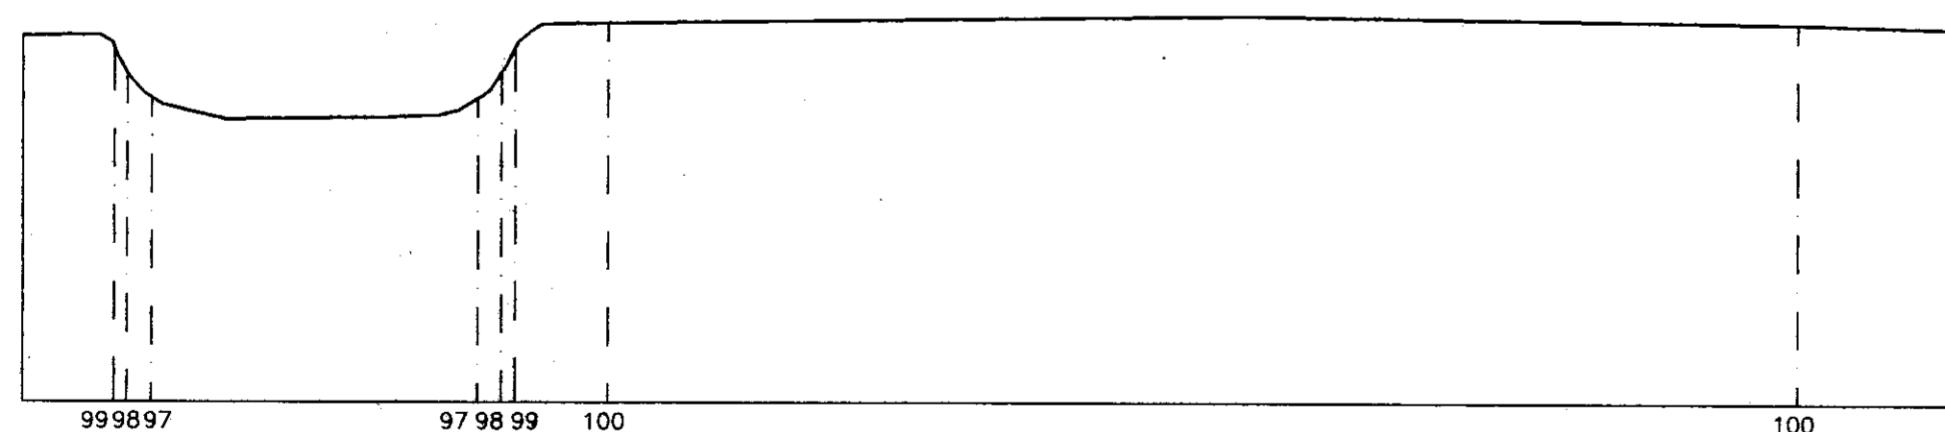

SECCION C-C

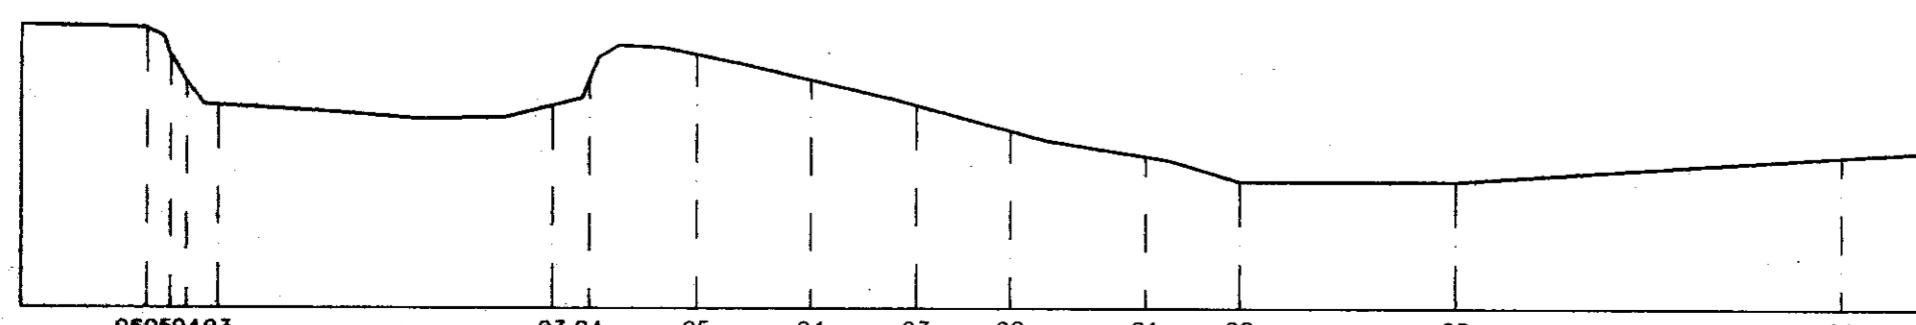

SECTION P-1

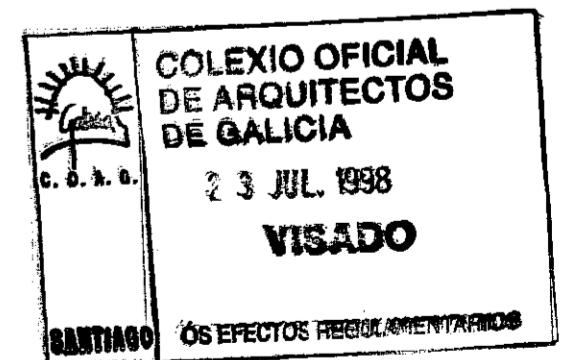

ESTUDIO DE DETALLE	CID-RIVADULLA ARQUITECTOS S.L.
PROYECTO	3 BLOQUES DE VIVIENDAS B+2
PROPIEDAD	VILARES LUGO S.L.
EMPLAZAMIENTO	CACHEIRAS - TEO
ARQUITECTOS:	Manuel Cid Rodríguez - Javier Rivadulla Montaña
3.- SECCIONES ESTADO ACTUAL	E-1/300

DILINENCIA.- Para hacer constar que este plano, que forma parte integrante de la memoria adjunta, foi aprobado inicialmente por Rectoria, el día 13 de noviembre de 1928.

.....13-11-98.....Certifico.

Tro.13. de Noviembre. de 1928.
O Secretario,



DILINENCIA.- Para hacer constar que ese plano, que forma parte integrante de la memoria adjunta, foi aprobado definitivamente por la Junta de Gobierno ordinaria, celebrada con fecha26-02-99.....Certifico.

Tro.26. de Febrero. de 1929
O Secretario,

