


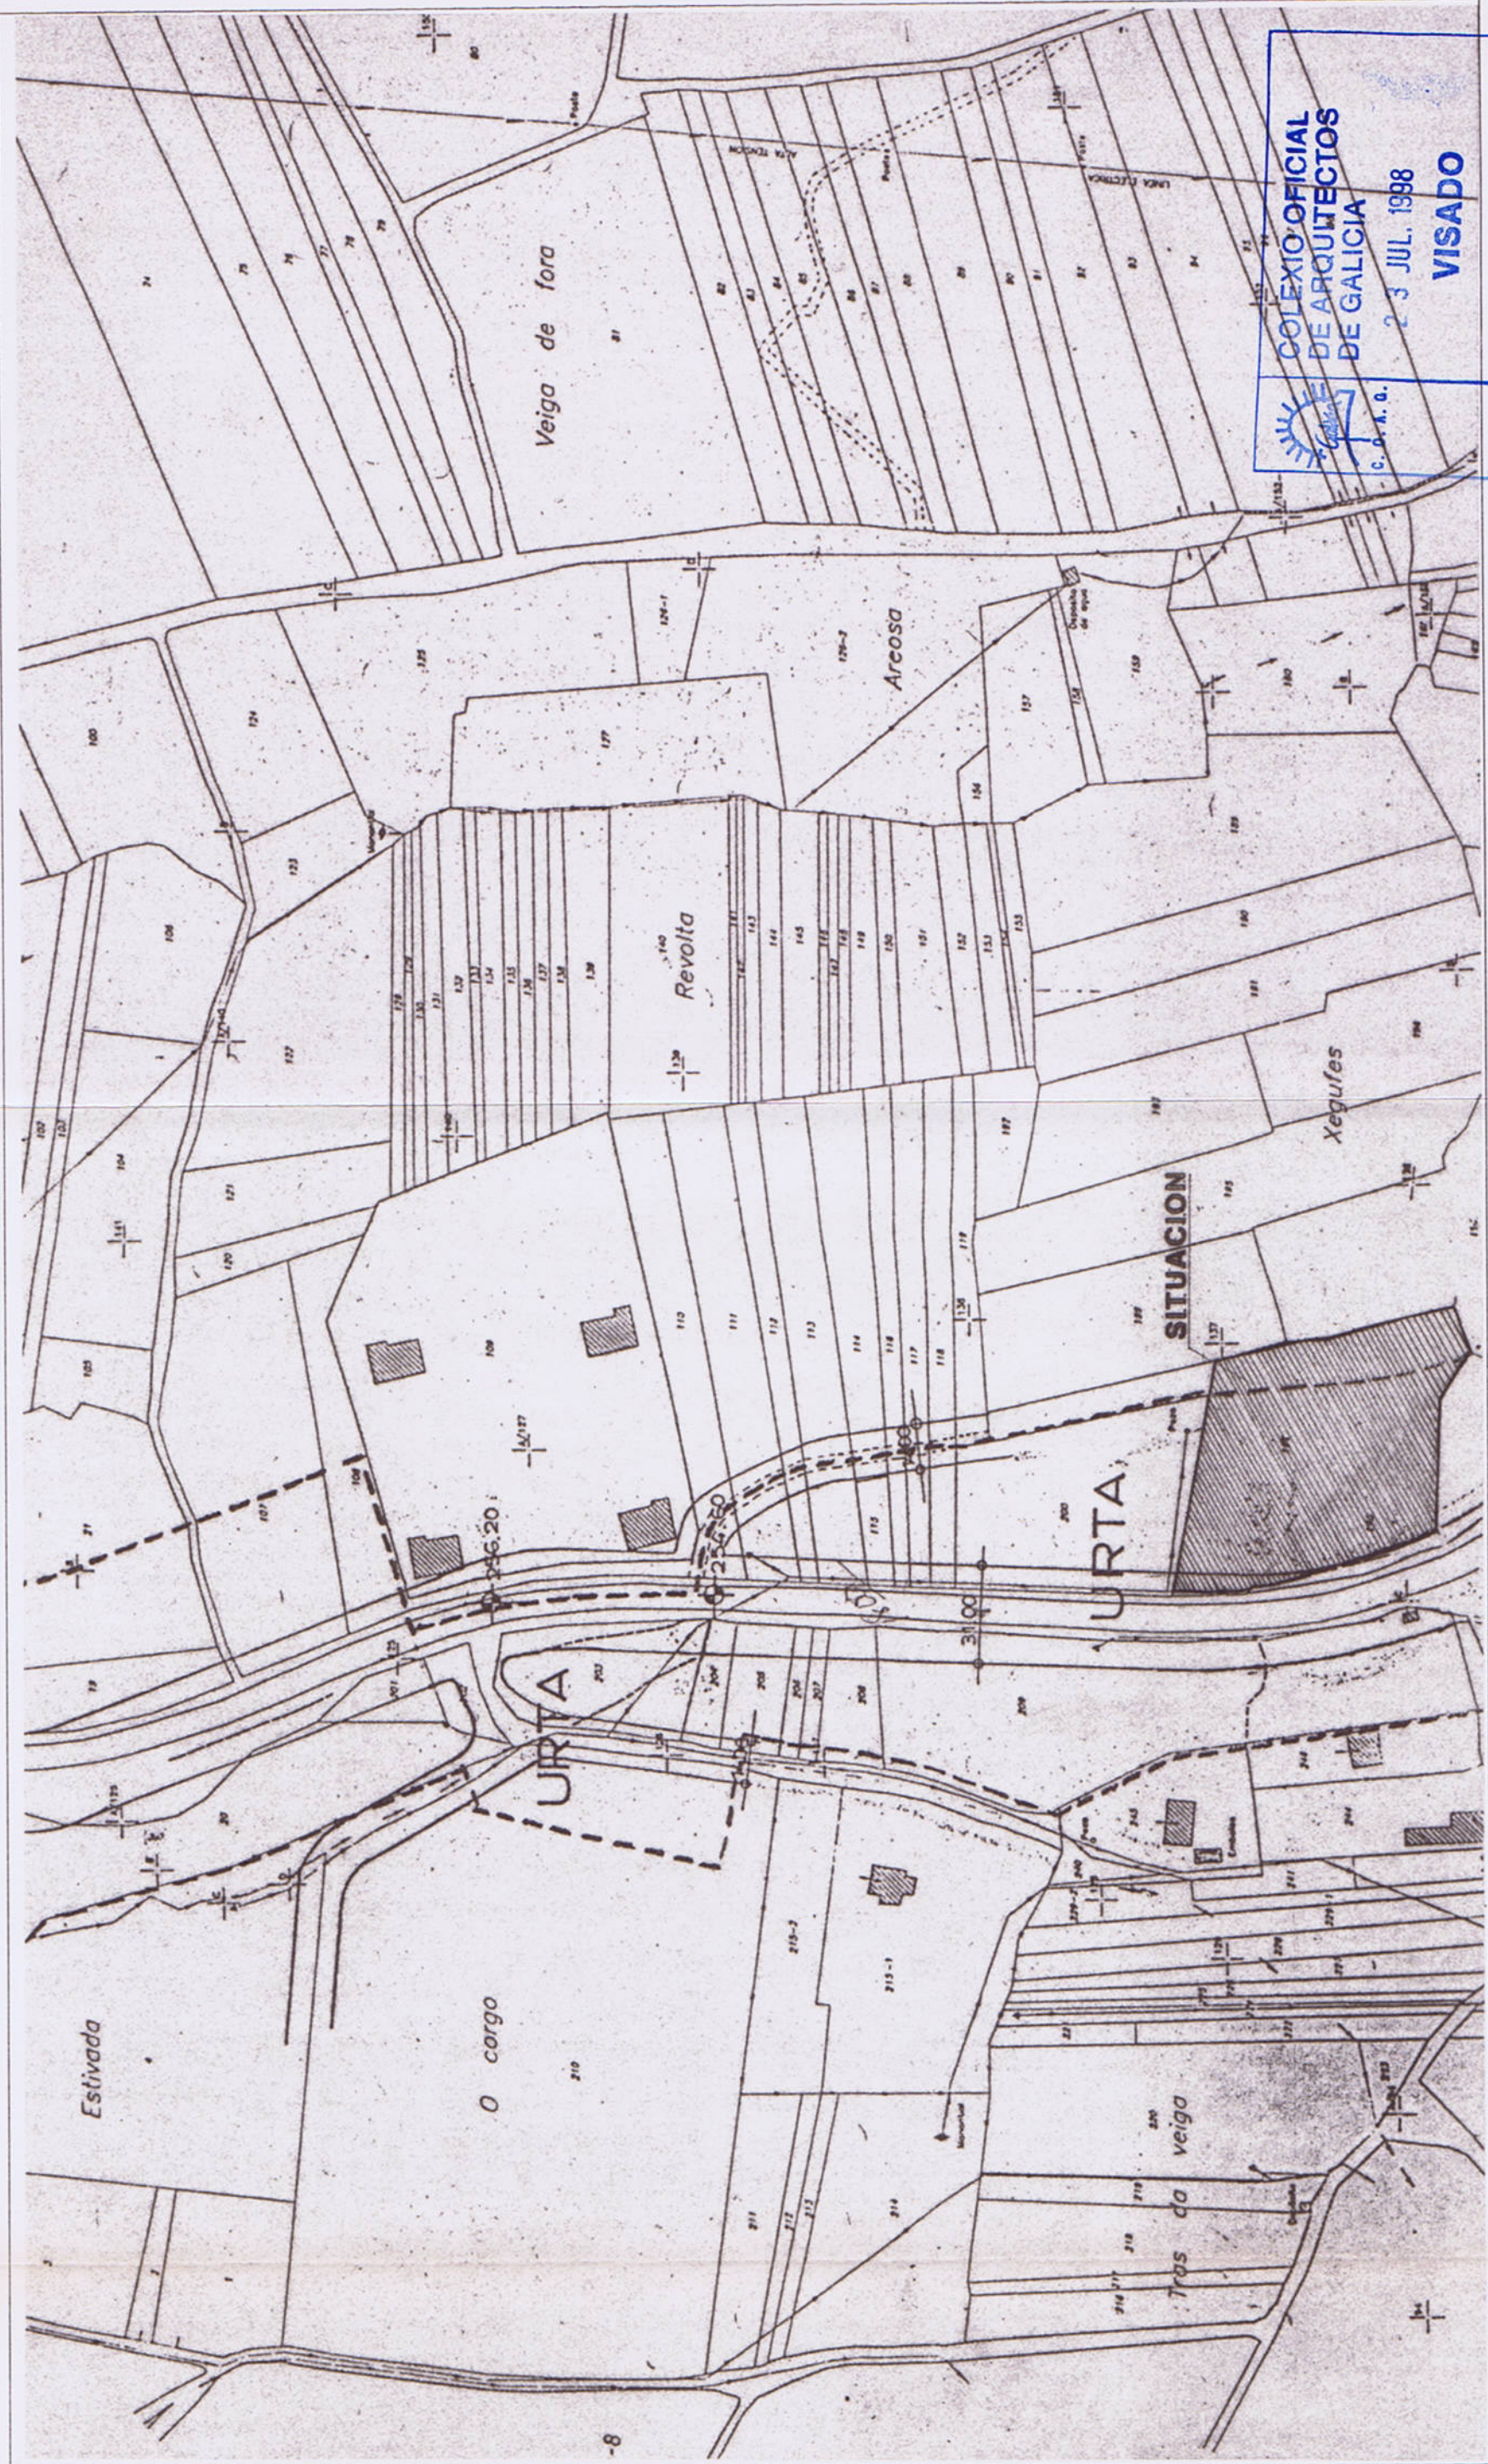

ALINEACIONES

COLEXIO OFICIAL
DE ARQUITECTOS
DE GALICIA
23 JUL. 1998
VISADO

SANTIAGO
OS EFECTOS REGULAMENTARIOS
1/2.000

ESTUDIO DE DETALLE

PROYECTO 3 BLOQUES DE VIVIENDAS B+2
PROPIEDAD VILARES LUGO S.L.
EMPLAZAMIENTO CACHEIRAS - TEO
ARQUITECTOS: Manuel Cid Rodriguez - Javier Rivadulla Montaña

CID-RIVADULLA ARQUITECTOS S.L.

LOS ARQUITECTOS LA PROPIEDAD
SANTIAGO DE COMPOSTELA

1.- SITUACION - ALINEACIONES

E:1/5.000 - 1/2.000