

PARCELAS

425 - 433

SUP. TOTAL URTA

3.820.67

DILIXENCIA.- Para facer constar que este plano, que forma parte integrante do Estudo de detalle, foi aprobado definitivamente polo Pleno en sesión ordinaria, celebrada con data 24-09-99. Certifico.

Teo. 24 de setembro de 1999
O Secretario,



PARCELAS

425 - 439

PROPIETARIO ALBINO PENA DE LA TORRE

PROMOTOR VILARES LUGO S.L.

ESPACIO CESION AMPLIACION DE VIALES


PARCELAS

432 - 436

(A) PROPIETARIO ALBINO PENA DE LA TORRE
SUP. TOTAL PARCELA NETA 3717.89 M2
SUP. TOTAL PARCELA SUELO URTA 1095.31 M2
EDIFICABILIDAD ASIGNADA 175.37 M2 (EDIF. EXISTENTE A MANTENER)

(B) PROPIETARIO VILARES LUGO S.L.
SUP. TOTAL PARCELA NETA 3143.68 M2
SUP. TOTAL PARCELA SUELO URTA 2035.30 M2
EDIFICABILIDAD ASIGNADA 3645.30 M2

(C)  ESPACIO LIBRE DE CESION 18M2 * 100M2 SUP. CONST. 3620 M2 \ 100 * 18 = 687M2
ESPACIO LIBRE DE CESION PROPUESTA 690 M2

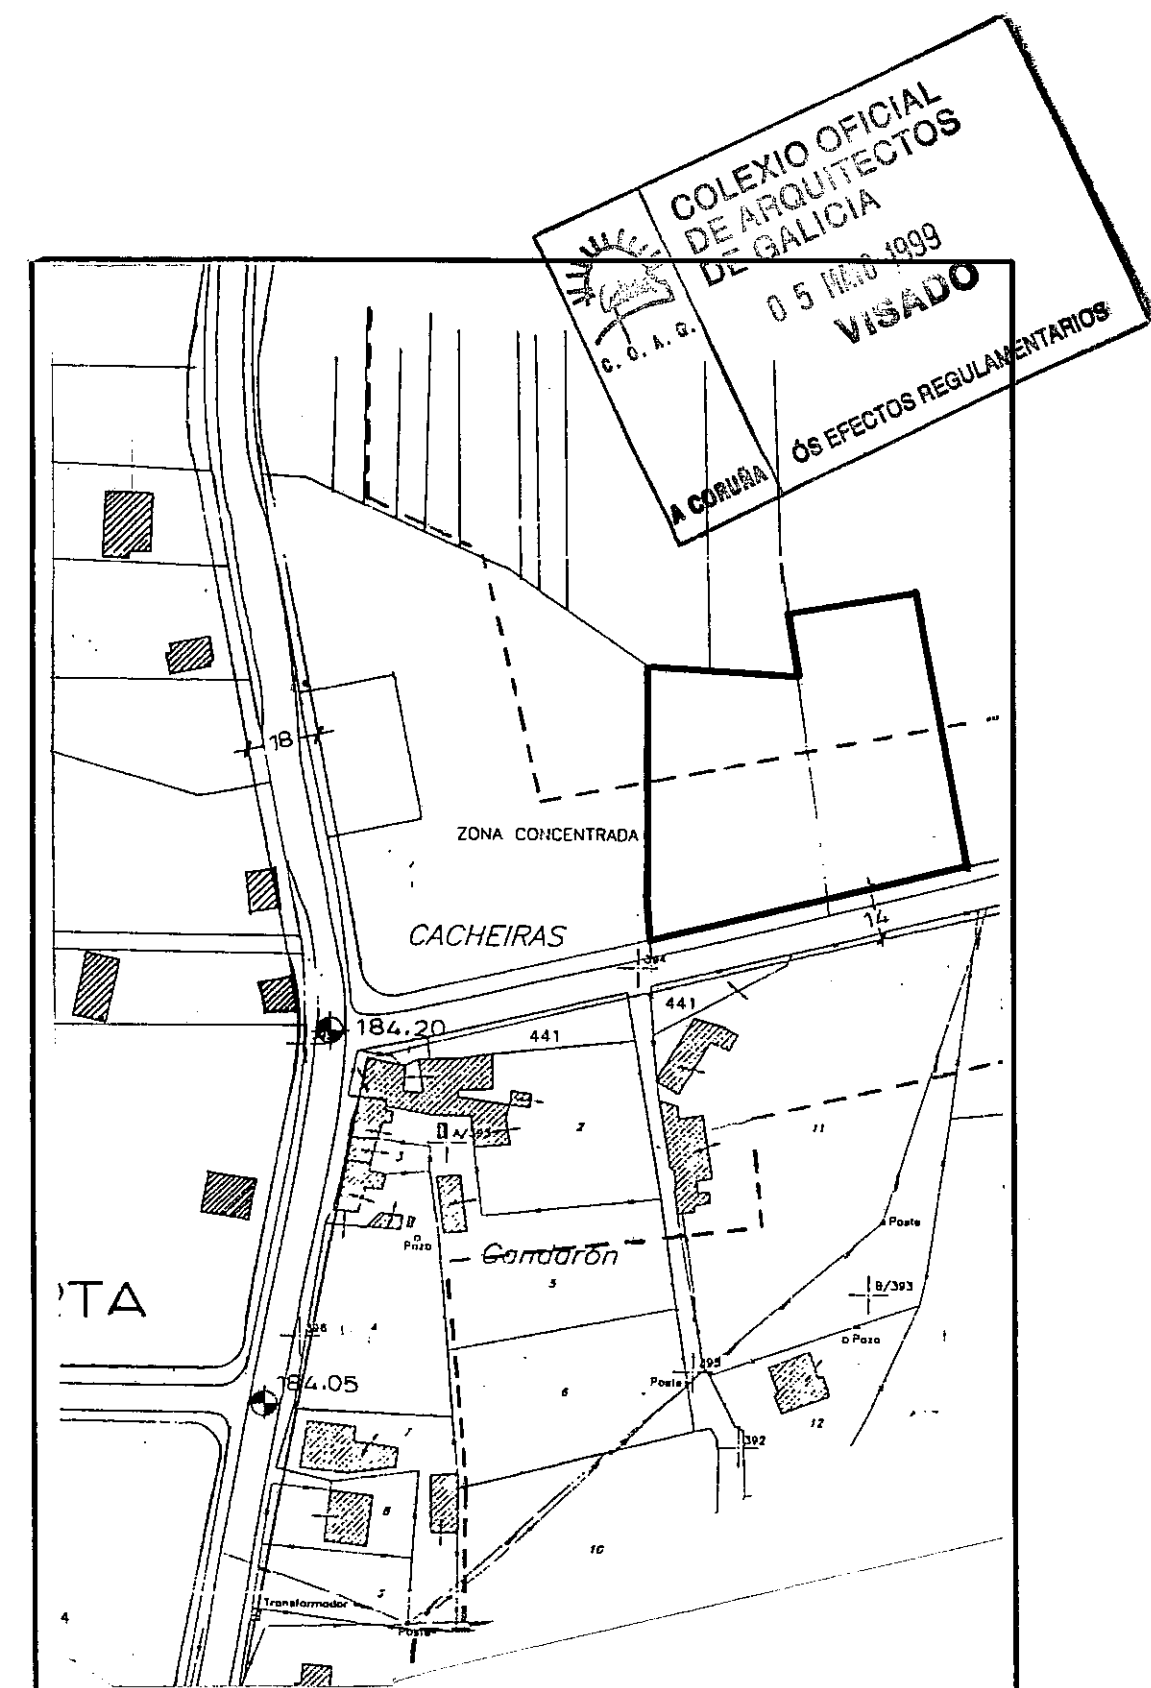

 ANTONIO I. GONZALEZ GIL ARQUITECTO		PLANO PARCELARIO RESULTANTE
PROYECTO: RECOMPENSACION EDIF. P. SOLANUS BAIXA UNA Y BAJO CUBIERTA DESTINADO A GARAGES, TRASTEROS Y VIVIENDAS.		
SITUACION: CACHEIRAS - AYUNTAMIENTO DE TEO		
PROPIEDAD: VILARES LUGO S.L.	REF.-FECHA: 03C99 - ABRIL 1999	1\200 