




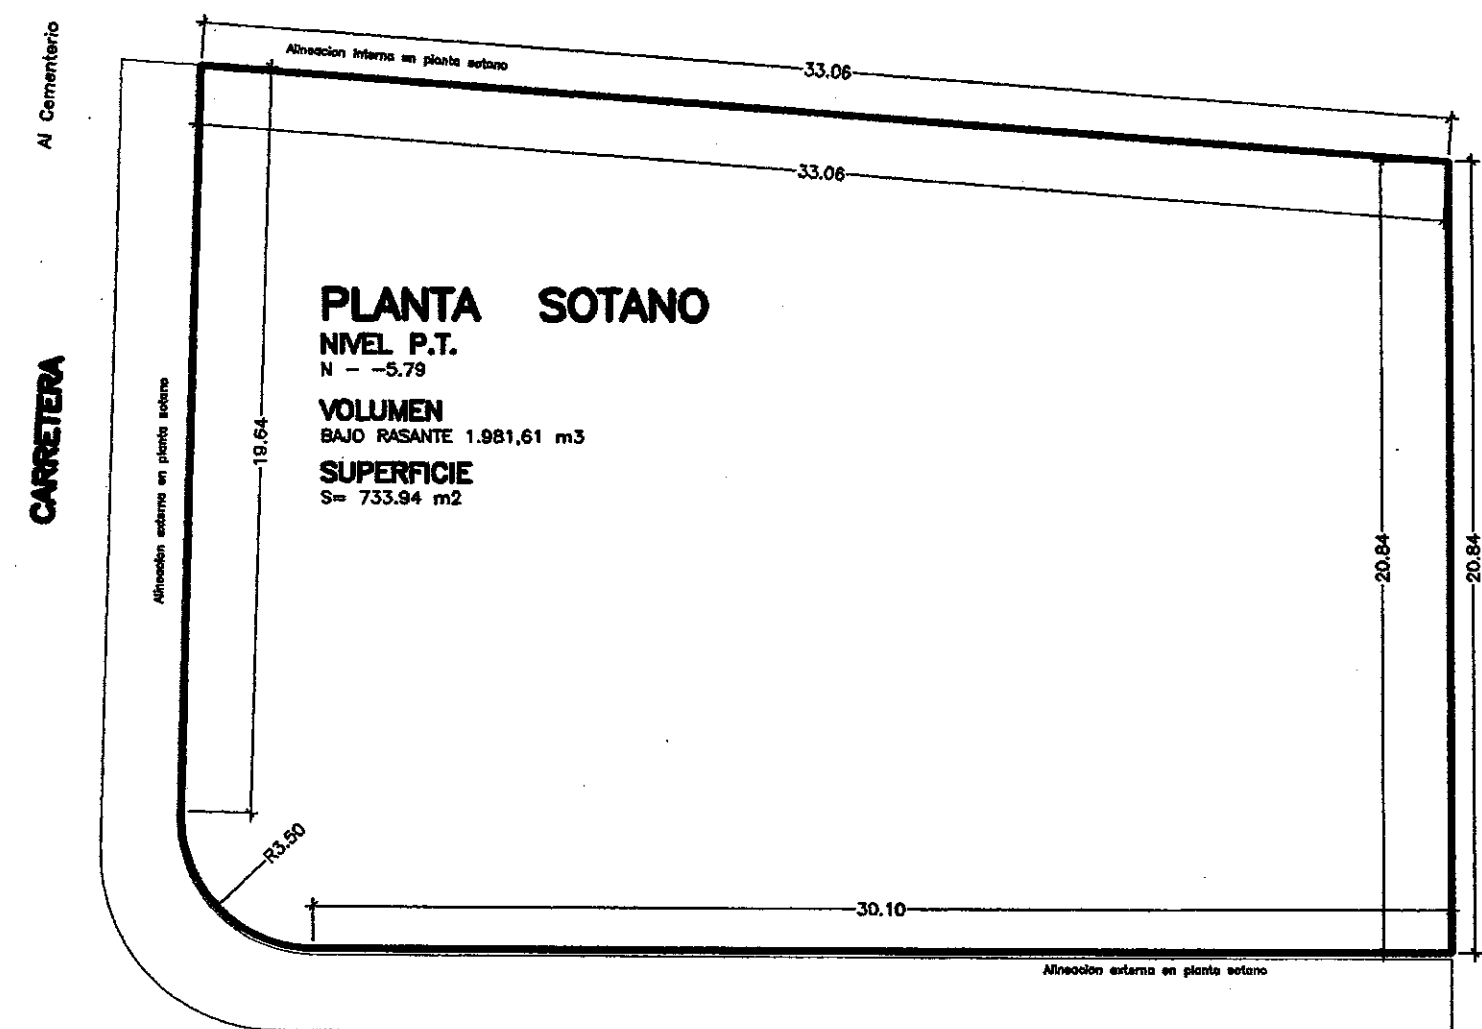


C-541

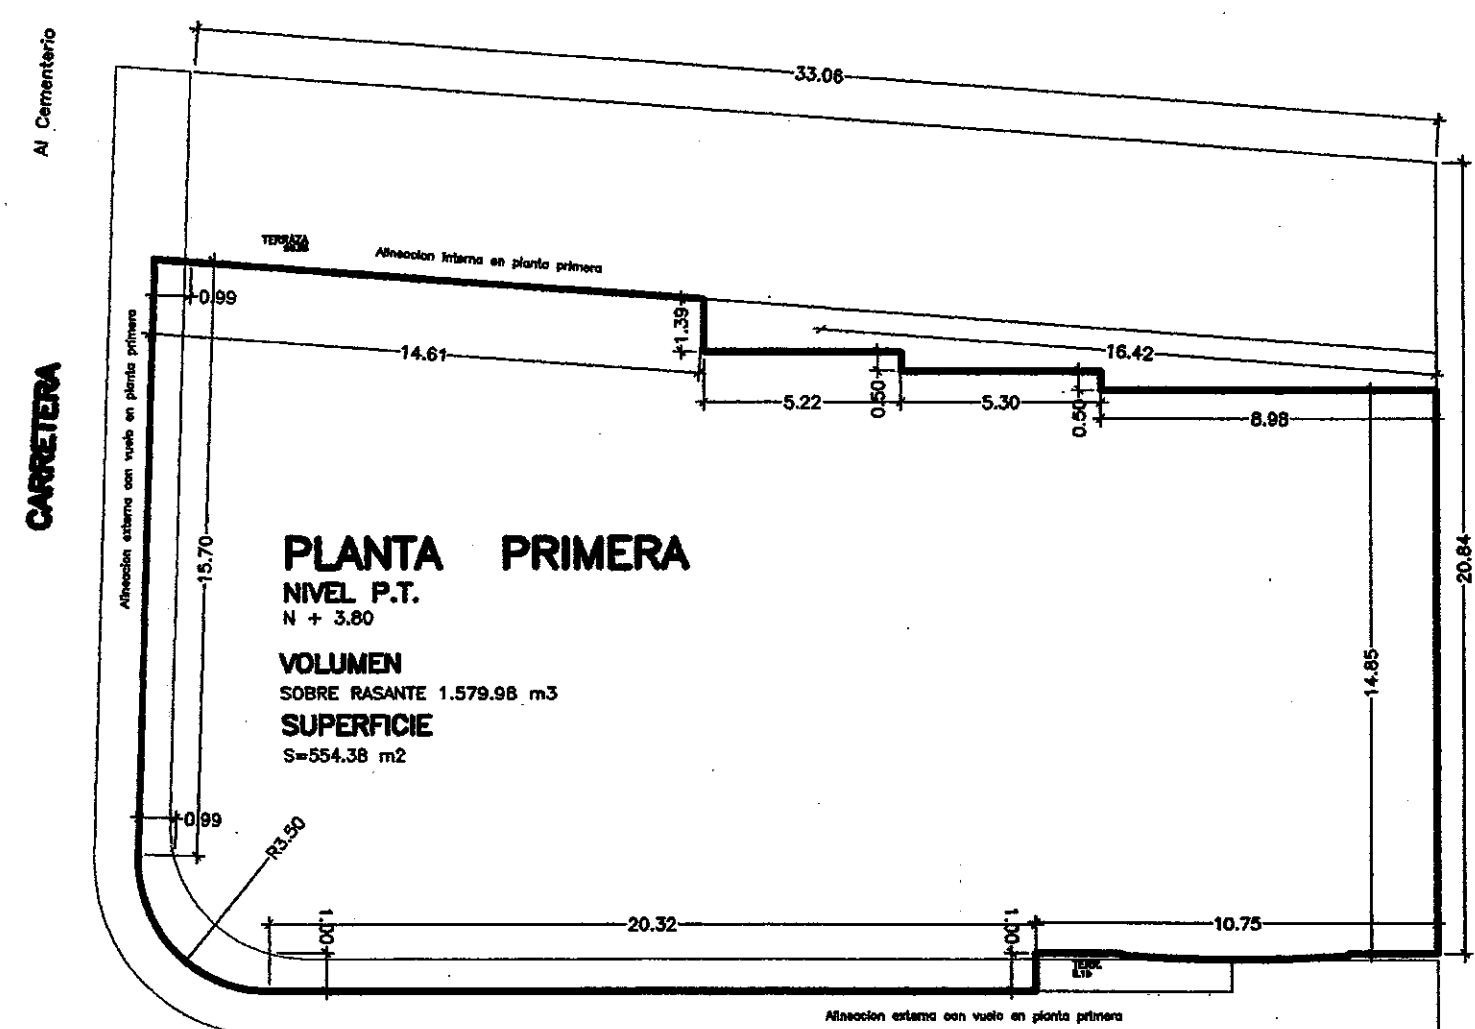


C-541

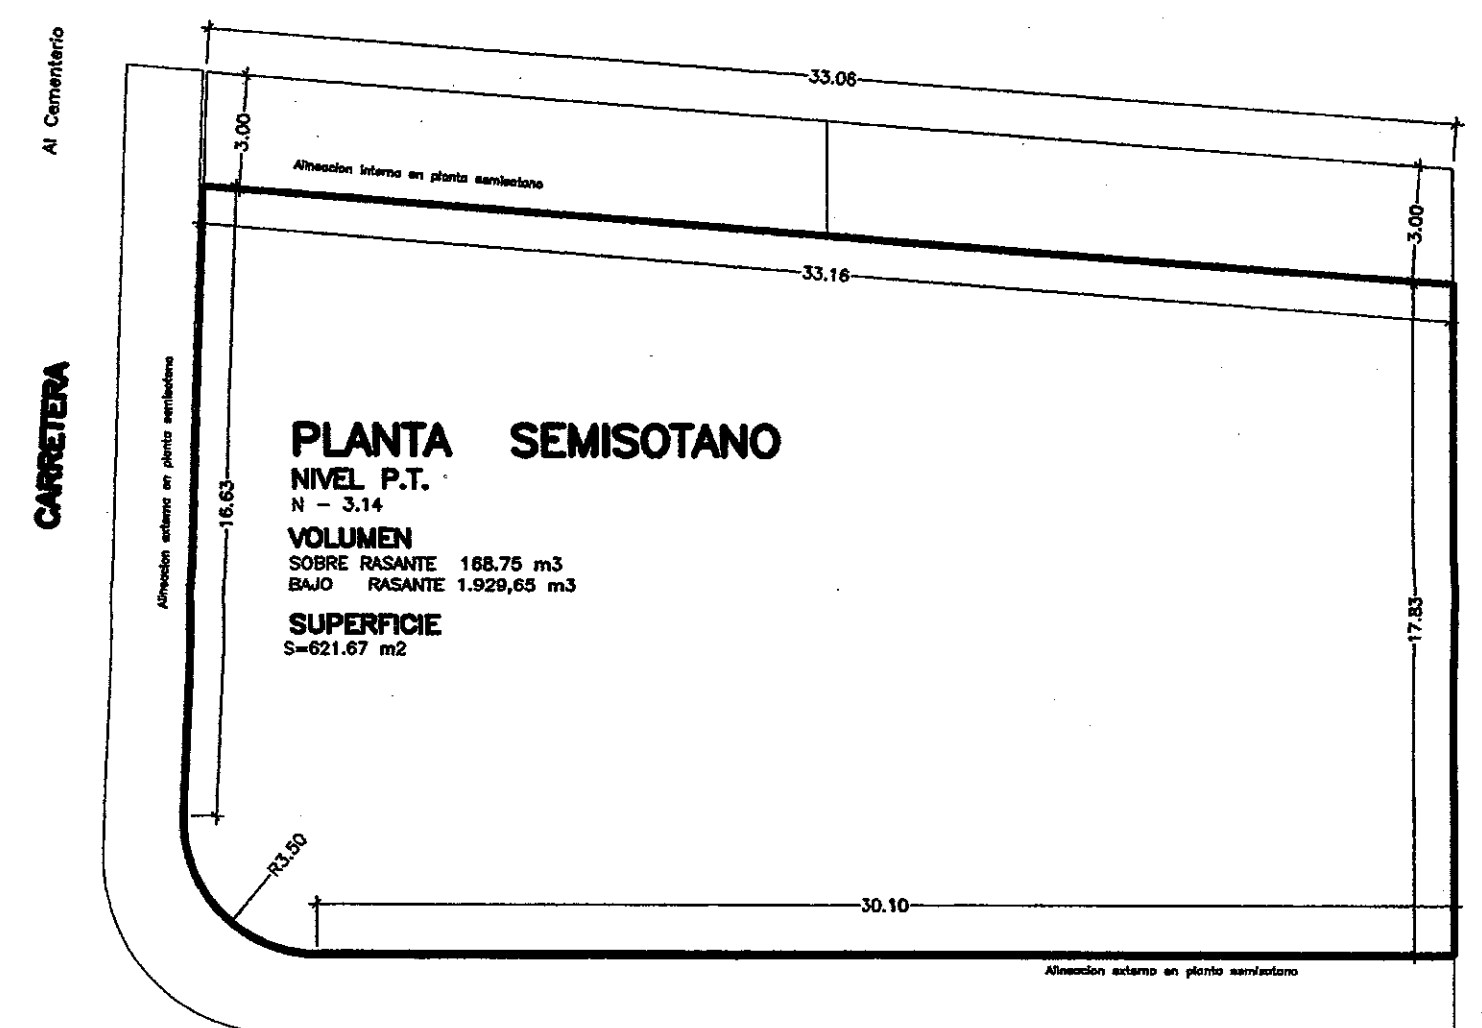




C-541

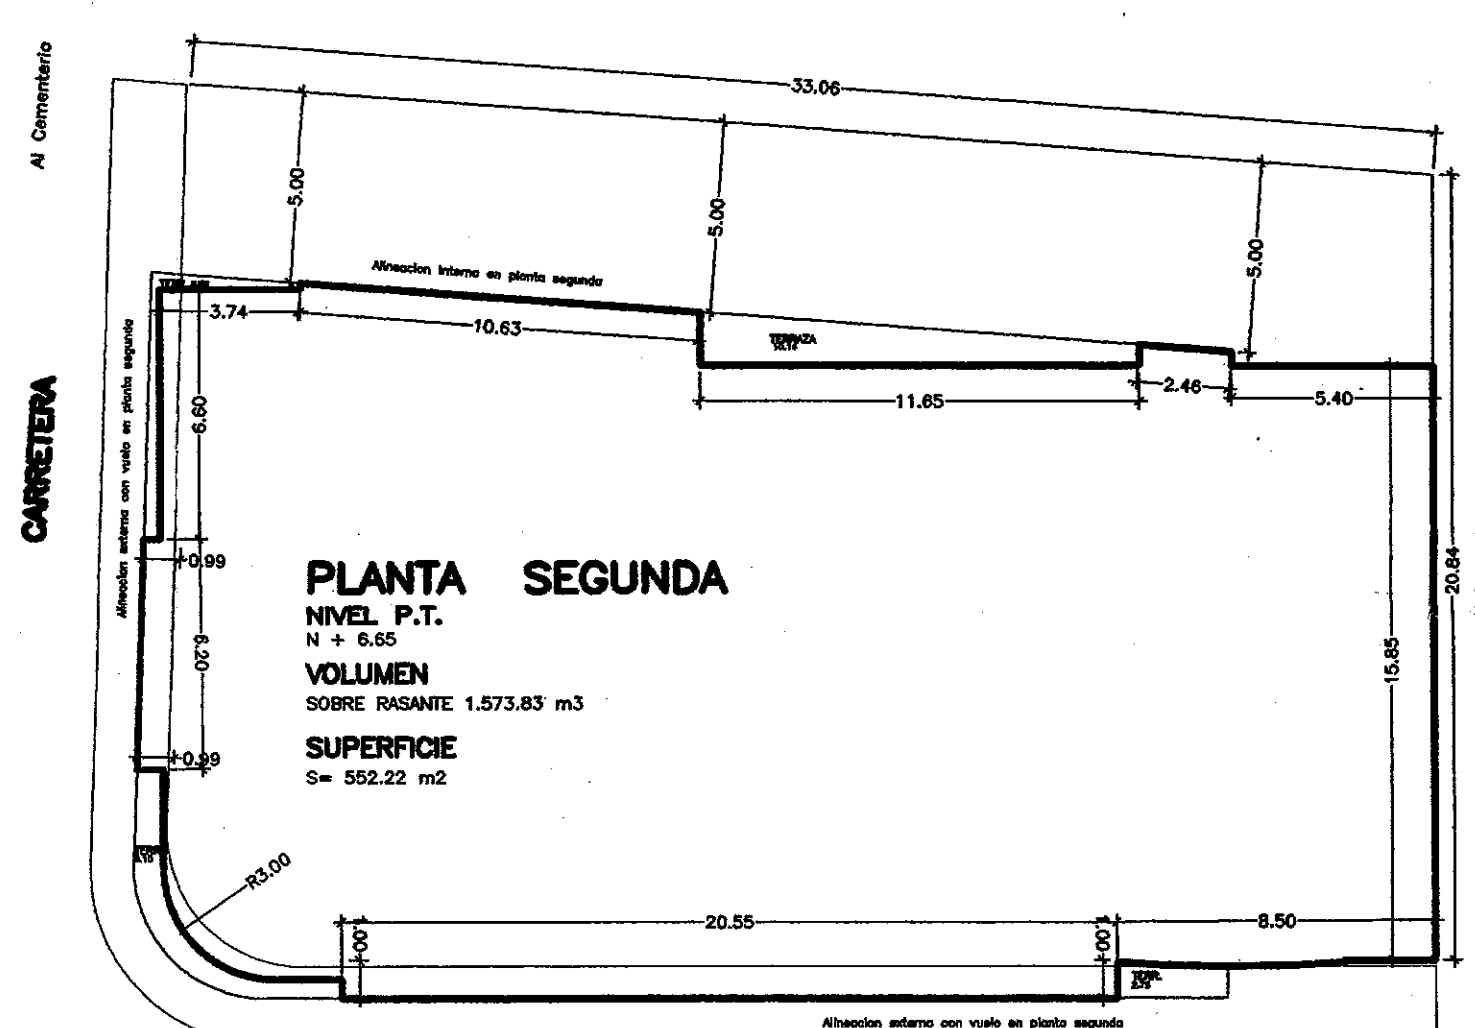


C-541

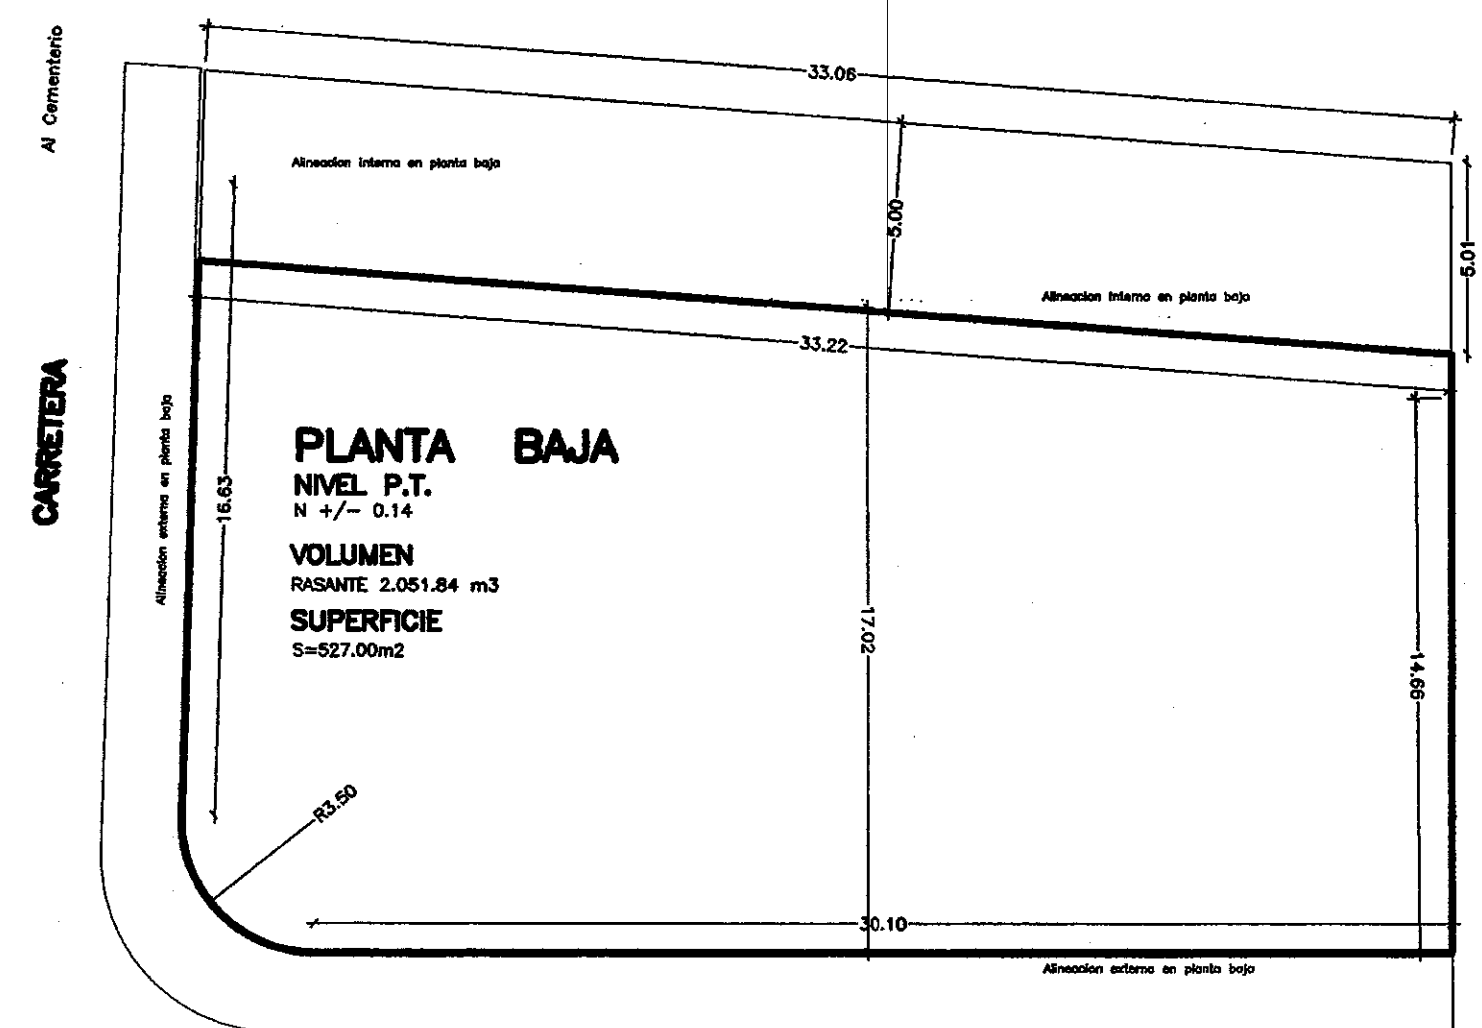

C-541

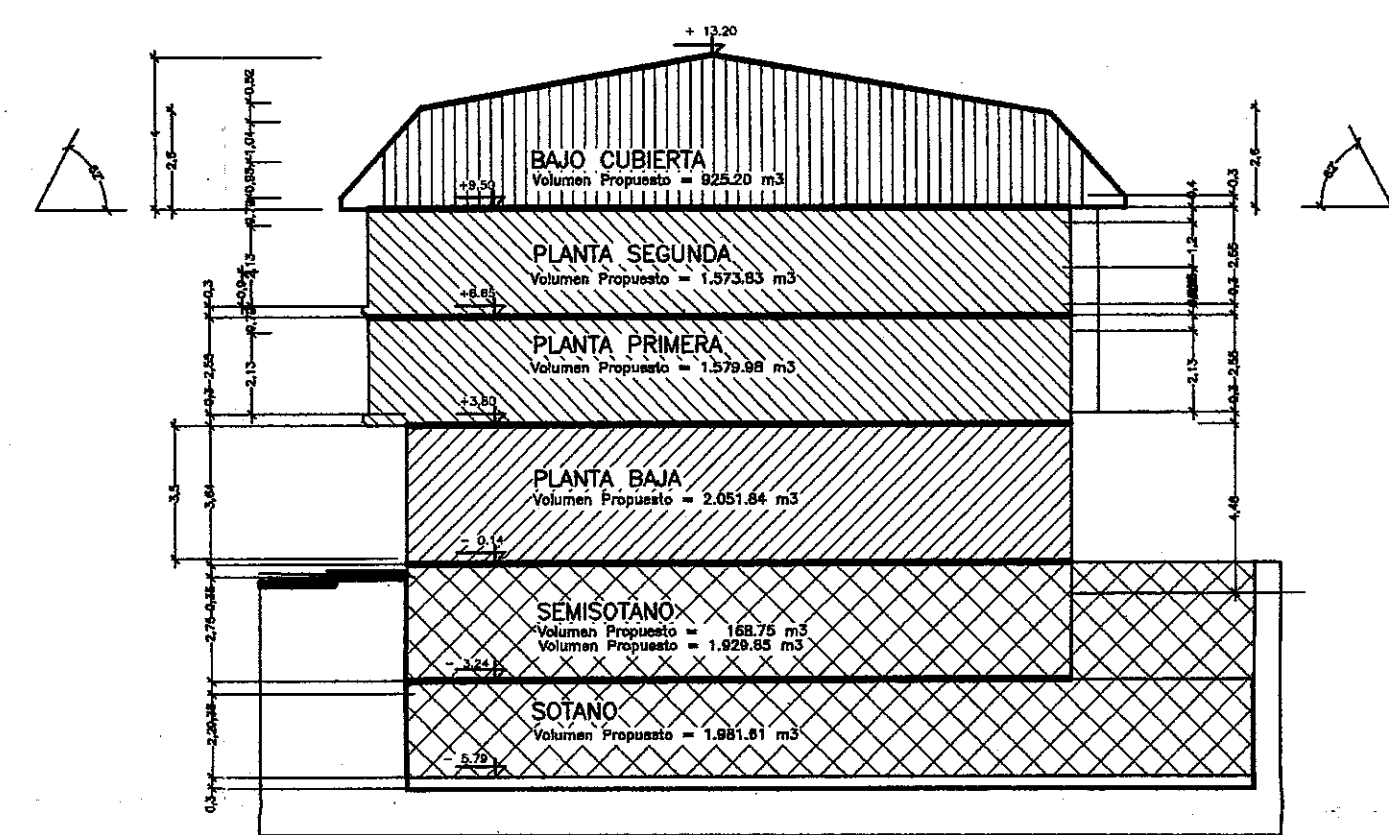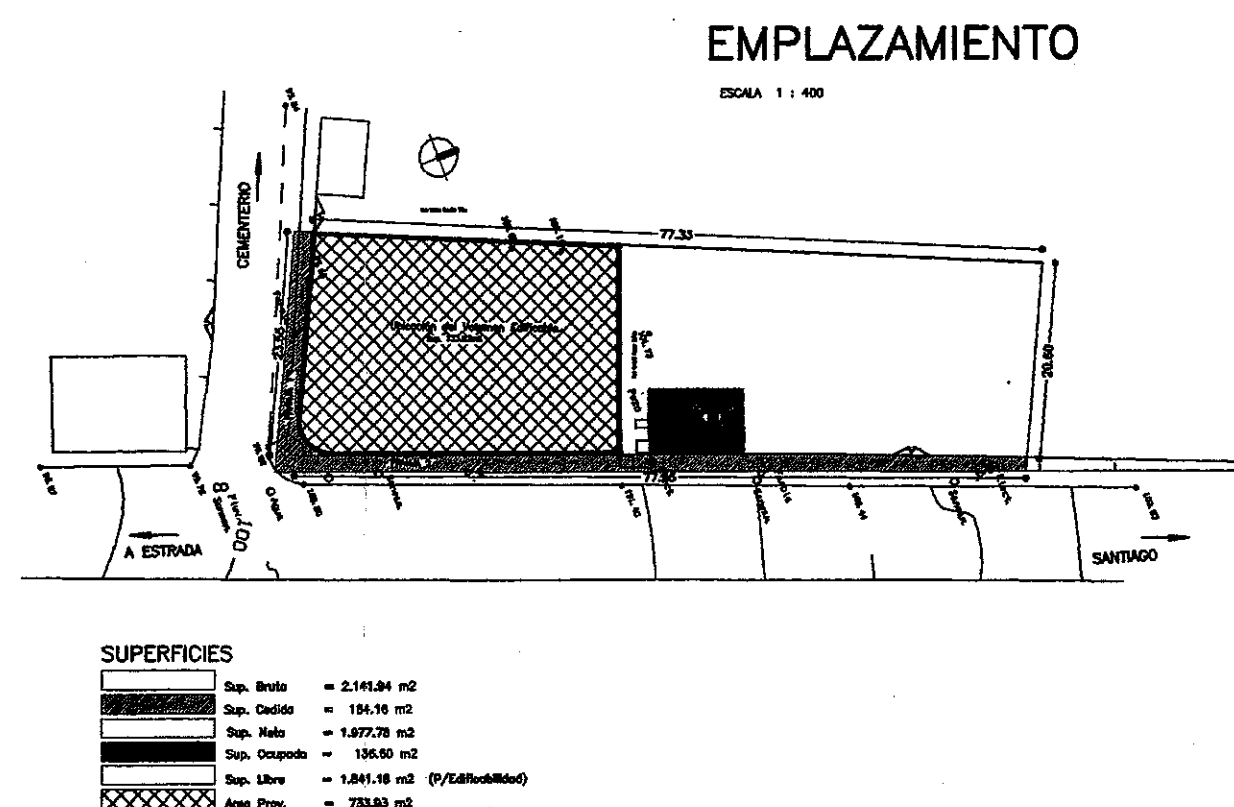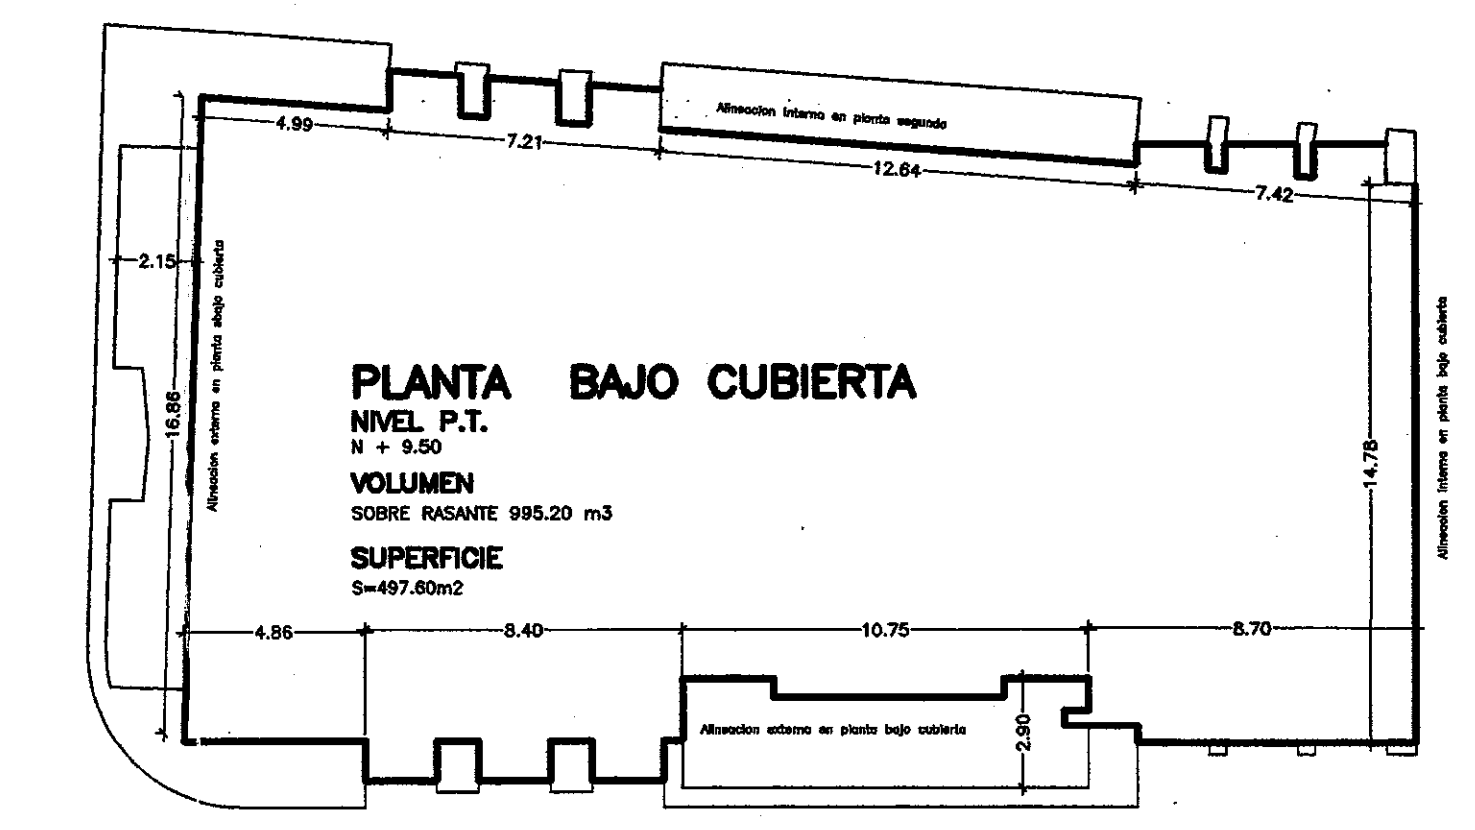

SECCION TRANSVERSAL

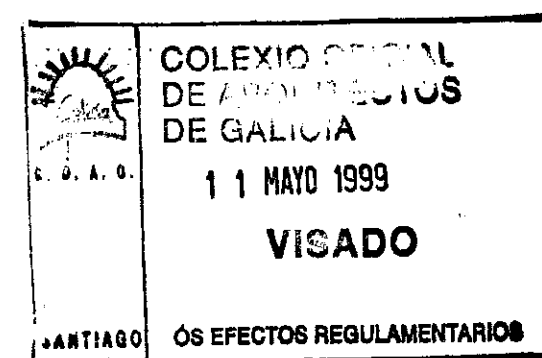

VOLUMENES

BAJO RASANTE
Volumen Propuesto = 1.981.61 m3
Volumen Propuesto = 1.929.65 m3
Volumen BR = 3.911.26 m3

RASANTE
Volumen Propuesto = 168.75 m3
Volumen Propuesto = 2.051.84 m3
Volumen R = 2.220.59 m3

SOBRE RASANTE
Volumen Propuesto = 1.579.98 m3
Volumen Propuesto = 1.573.83 m3
Volumen SR = 3.153.81m3

CUBIERTA
Volumen Propuesto = 925.20 m3
Volumen BC = 925.20m3

CASA EXISTENTE
Volumen Existente = 478.10 m3
Volumen Total = 478.10m3

SUPERFICIES

BAJO RASANTE
Planta de Sotano 733.93 m2
Planta Semisotano 621.67 m2
Total bajo rasante 1355.90 m2

RASANTE
Planta rasante 527.00 m2
Total rasante 527.00 m2

SOBRE RASANTE
Planta primera 554.38 m2
Planta segunda 522.22 m2
Planta bajo cubierta 497.60 m2
Total sobre rasante 1604.20 m2

TOTAL BAJO RASANTE
Volumen BR = 3.911.26 m3

TOTAL SOBRE RASANTE
Volumen SR = 6.777.70 m3

VOLUMEN TOTAL PROPUESTO
Volumen TOTAL= 10.688.96 m3

FECHA	MODIFICACION
ESTUDIO DE DETALLE	
PROYECTO	EDIFICIO P/Viviendas Colectivas, LC. y GARAJE DE P.SOT., P.SS., P. BAJA, 2 P.ALTAS y P.BC.
PROYECTOR	HNOS LAGO RIOS S.L.
ARQUITECTO	S. L. PANICIA Colegiado n° 1451
SITUACION	CACHEIRAS - TEO - LA CORUÑA
ESCALAS	1 : 200 1 : 400
FECHA:	FEBRERO 1999
PLANO DE	SUPERFICIES Y VOLUMENES
PLANO N°	VOLUMENES ALINEACIONES
PLANO N°	D03