

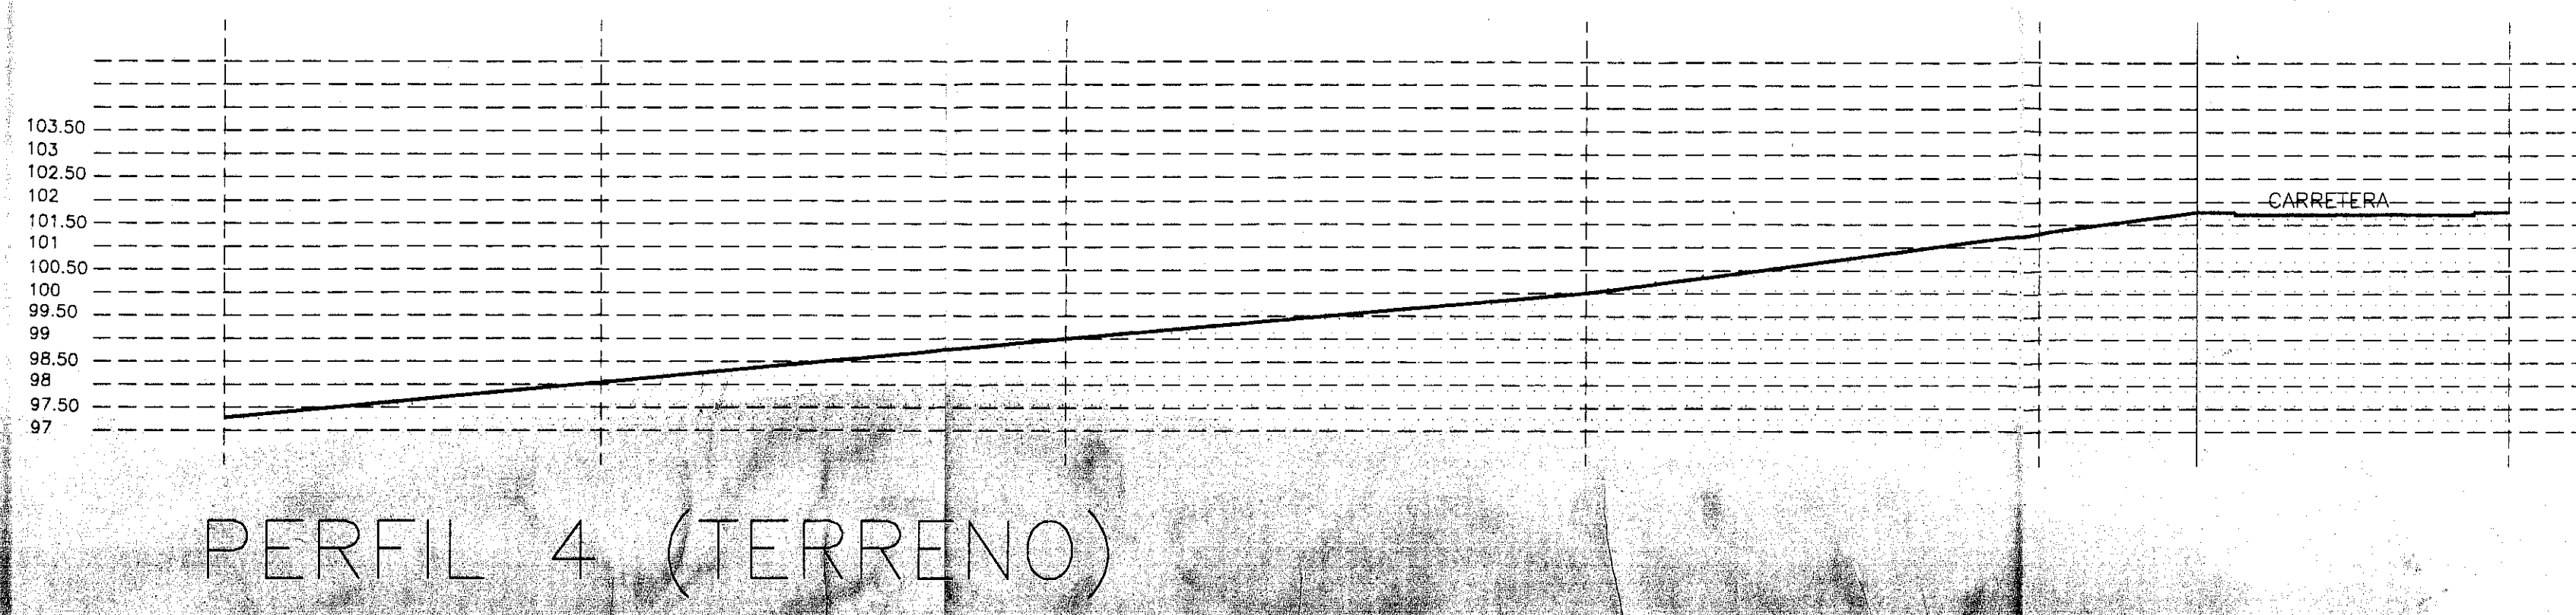
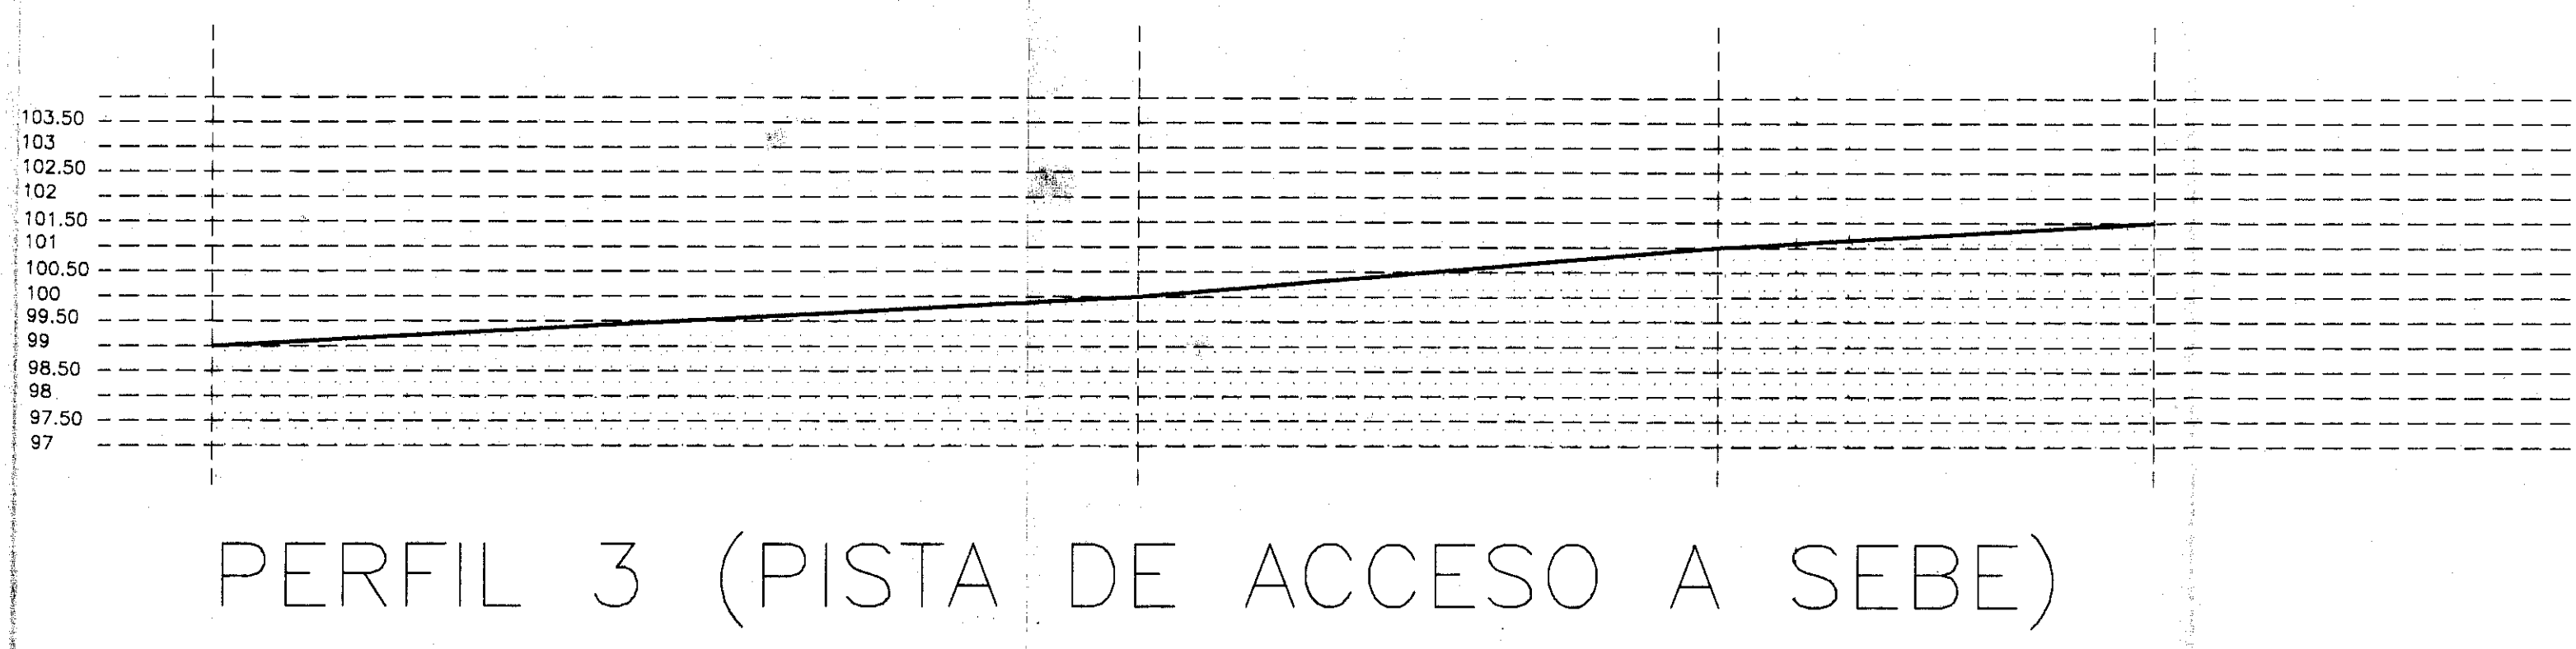
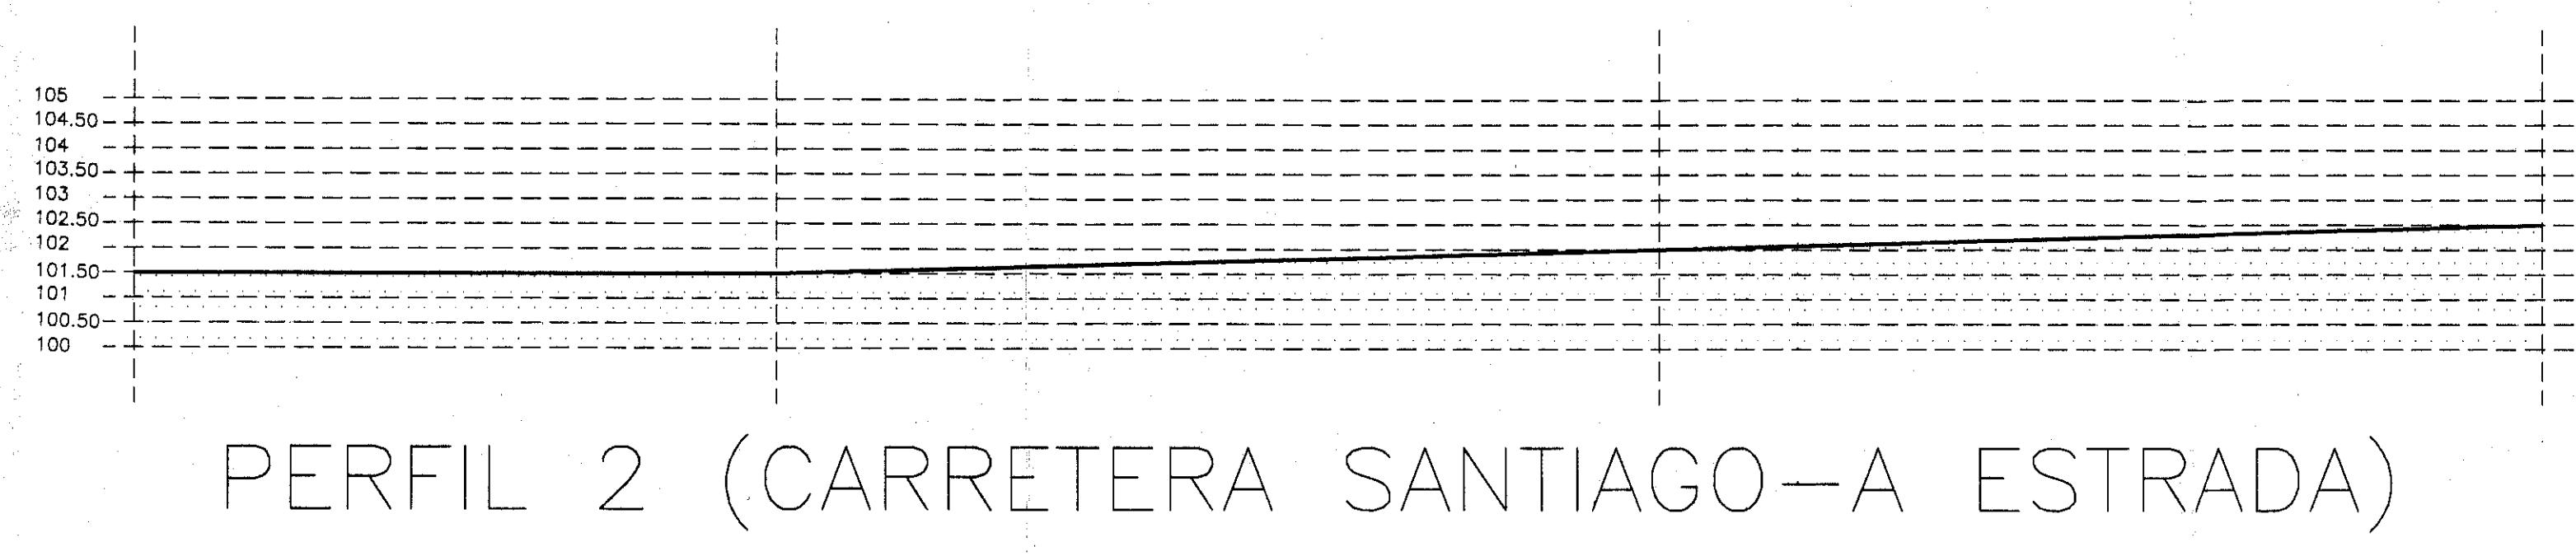


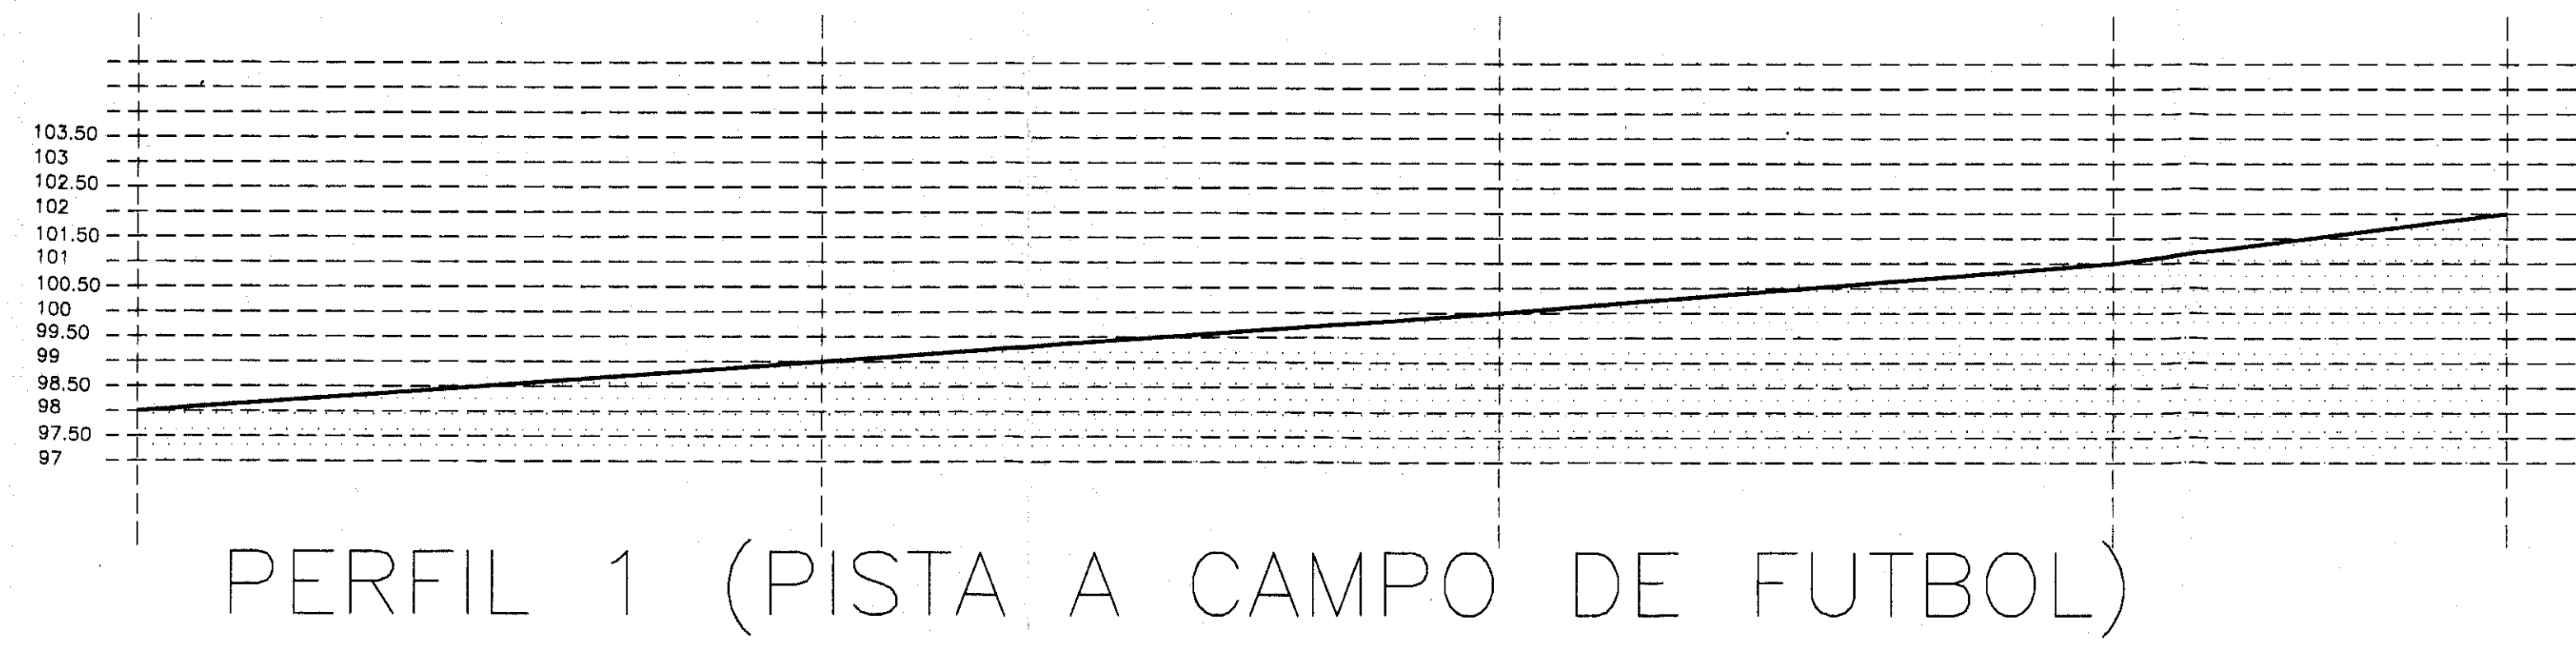

ESCALA HORIZONTAL 1/250
ESCALA VERTICAL 1/125


DILIXENCIA.- Para facer constar que este plano, que forma parte integrante do expediente de detalle, foi aprobado inicialmente por Resolusion do Alcade de data 6-4-98, Certifico.

Teo, 06 de Abril de 1998
O Secretario,

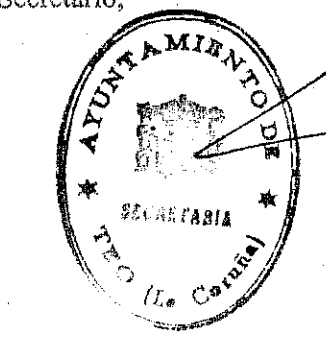

DILIXENCIA.- Para facer constar que este plano, que forma parte integrante do expediente de detalle, foi aprobado definitivamente polo Pleno do Concello ordinario, celebrada con data 5-10-1998, Certifico.

Teo, 05 de Junio de 1998
O Secretario,

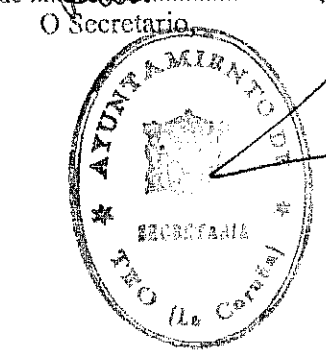

COLEXIO OFICIAL DE ARQUITECTOS DE GALICIA 19 MAR 1998 VISADO SANTIAGO OS EFECTOS REQUISITARIOS		MARIA JESUS CASTELLO VILARDEVA Calle Curros Enríquez, nº 23 - 2º A Tlf. 371611 - Fax. 371612 O R E N S E	
PROPIEDAD:	ARQUITECTO:	PROYECTO:	PLANO Nº:
MAHIA SANTIAGO S.L.			03
ESTUDIO DE DETALLE		PERFILES DE TERRENO Y VIALES	
(ESTADO ACTUAL)			
FECHA:	EXPEDIENTE:		
ENERO/98	274/98		
SITUACION:			
CACHAIRAS - TEO			
PROYECTO:			
MAHIA SANTIAGO S.L.			
PROYECTO:			
MAHIA SANTIAGO S.L.			