



PERFILES REFORMADOS

E 1/200


NOTA: LAS CURVAS DE NIVEL REFLEJAN DOS NUMEROS,
EL NUMERO QUE SE MARCA ENTRE PARENTESIS CORRESPONDE
A LA COTA SEGUN NORMAS, MIENTRA QUE EL QUE NO ESTA
ENTRE PARENTESIS INDICA LA COTA SEGUN TOPOGRAFICO

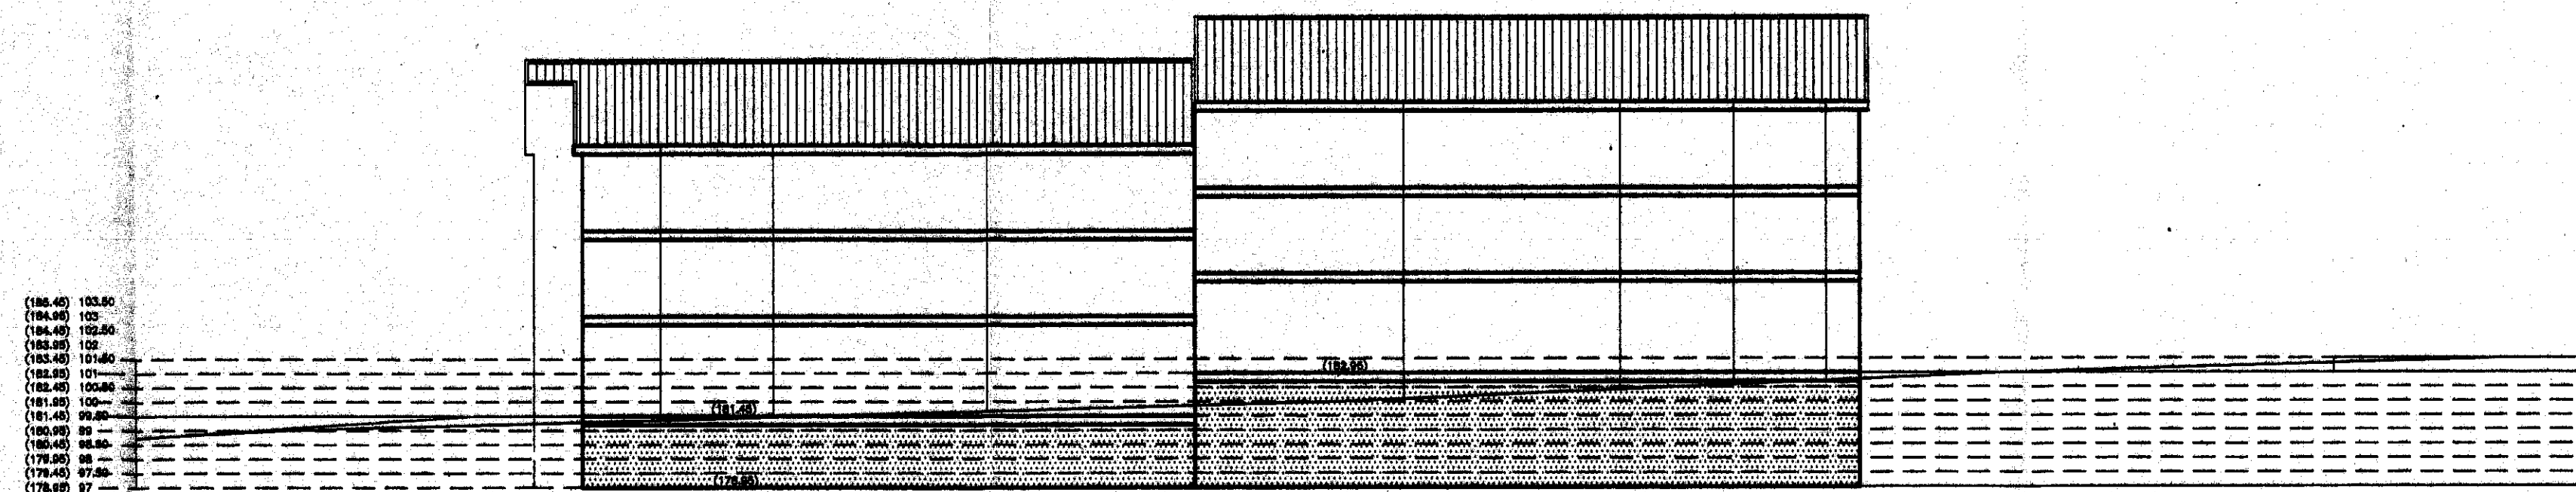

PERFIL 3 (PISTA A SEBE)

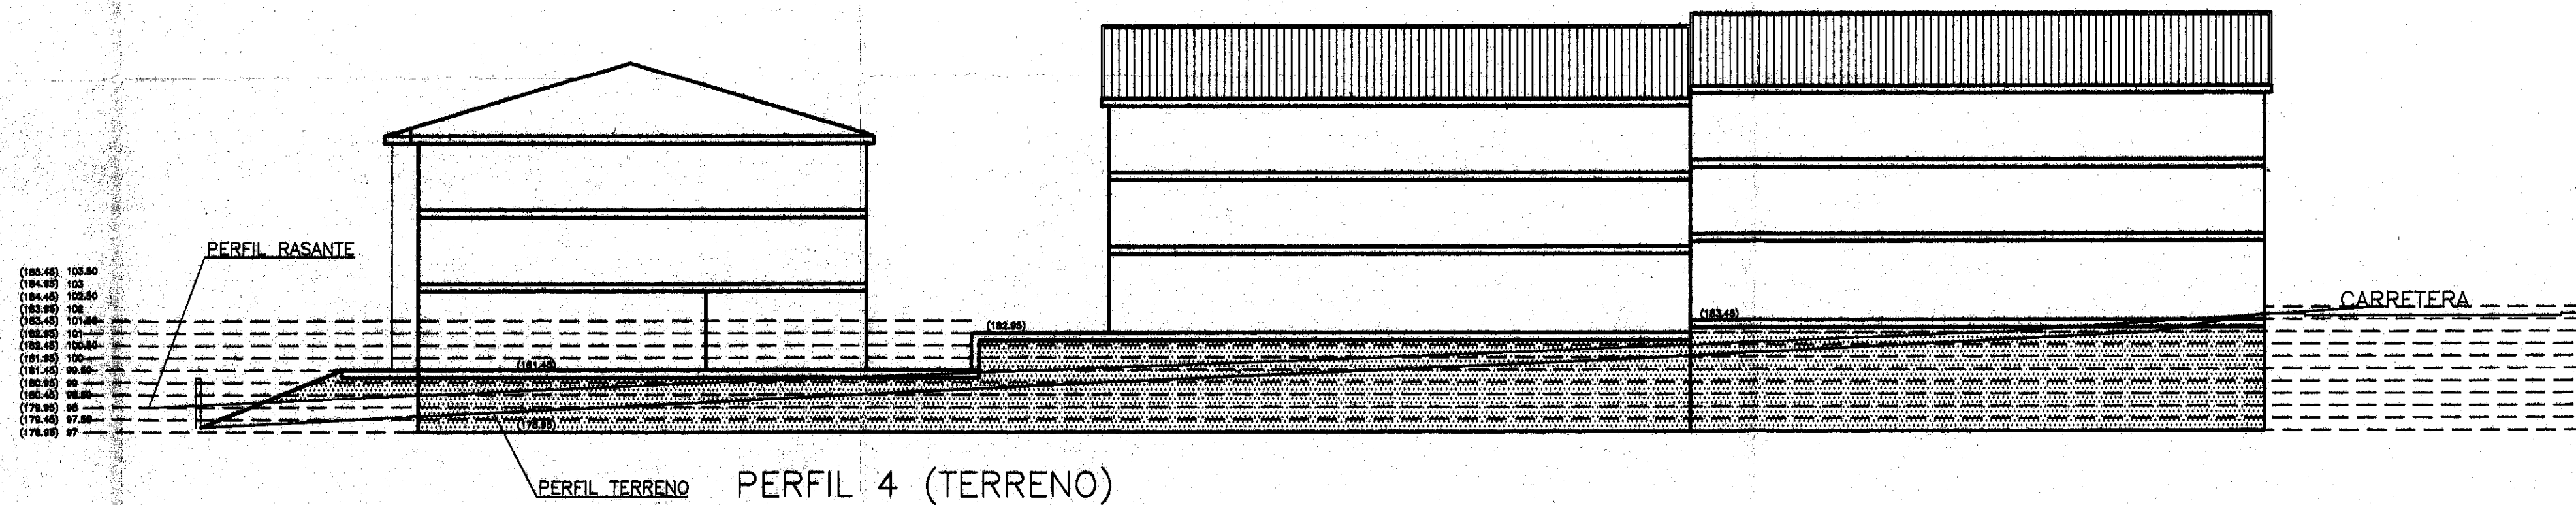

PERFIL 4 (TERRENO)

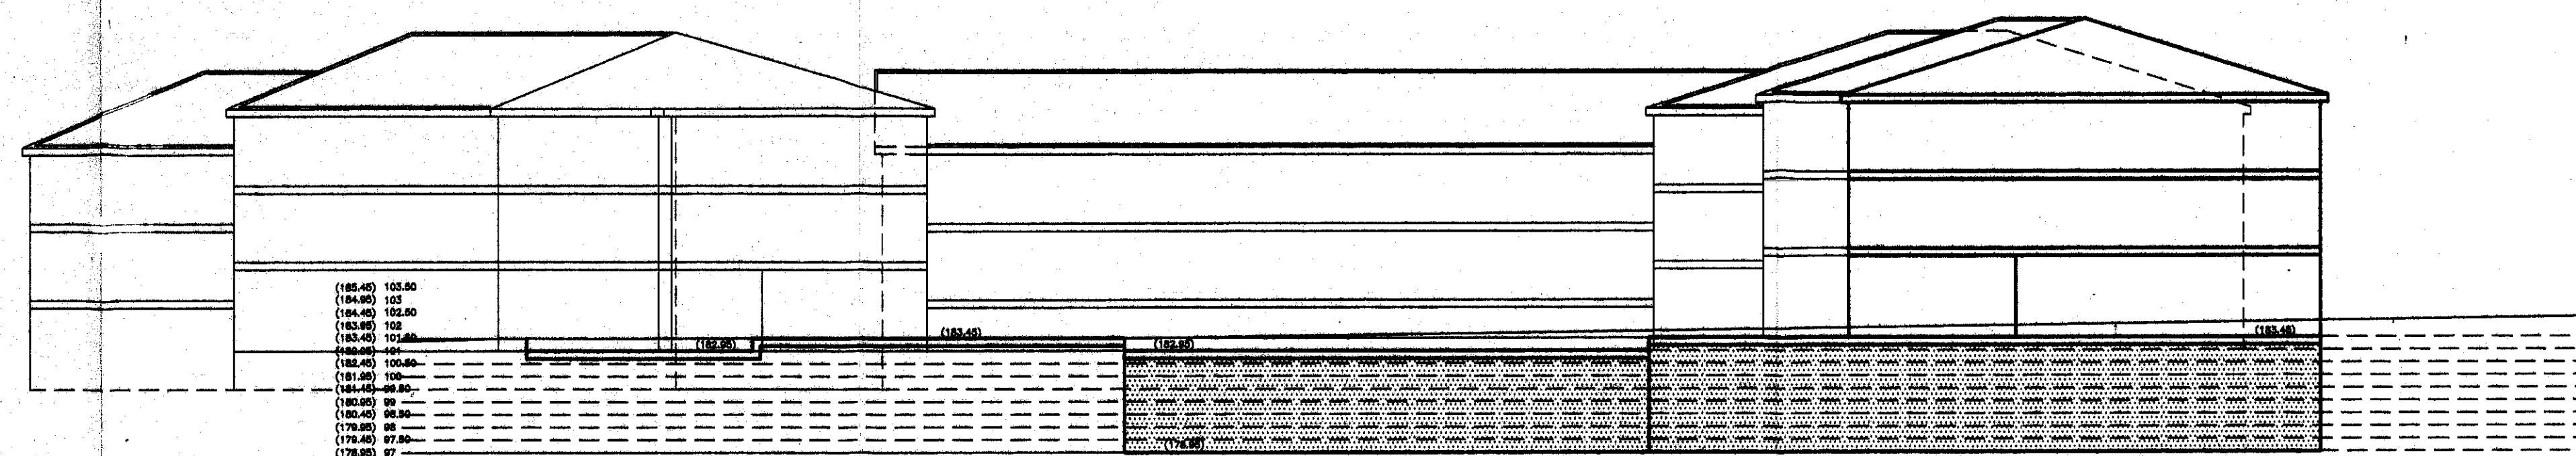

PERFIL 2 (CARRETERA SANTIAGO-LA ESTRADA)


DILIGENCIA: Para hacer constar que este plano, que
forma parte integrante del Proyecto de detalle, fue aprobado
definitivamente por el Jefe de Obras, en la fecha y lugar
celebrada con data 05.06.1998. Certifico.

Ten. OS. Tamayo de 1998



DILIGENCIA: Para hacer constar que este plano, que
forma parte integrante del Proyecto de detalle, fue aprobado
definitivamente por el Jefe de Obras, en la fecha y lugar
celebrada con data 06.06.1998. Certifico.

Ten. OS. de 1998

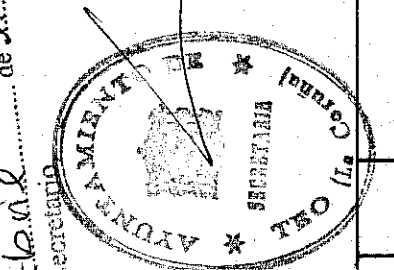

ESTUDIO DE DETALLE		PROPIEDAD:	ARQUITECTO:	PROYECTO:
PERFILES (ESTADO REFORMADO)				
PROPIEDAD:	MAHA SANTIAGO S.L.	SITUACION:	CACHEIRAS - TEO	PLANO N°:
FECHA:	ENE./98	ESCALA:	1/200	EXPEDIENTE:
				274/98
				08
				MAHA JESUS CASTELO ALJANUEVA
				TEL. 37.16.11 - FAX. 37.16.12 O.R.N.S.E.