
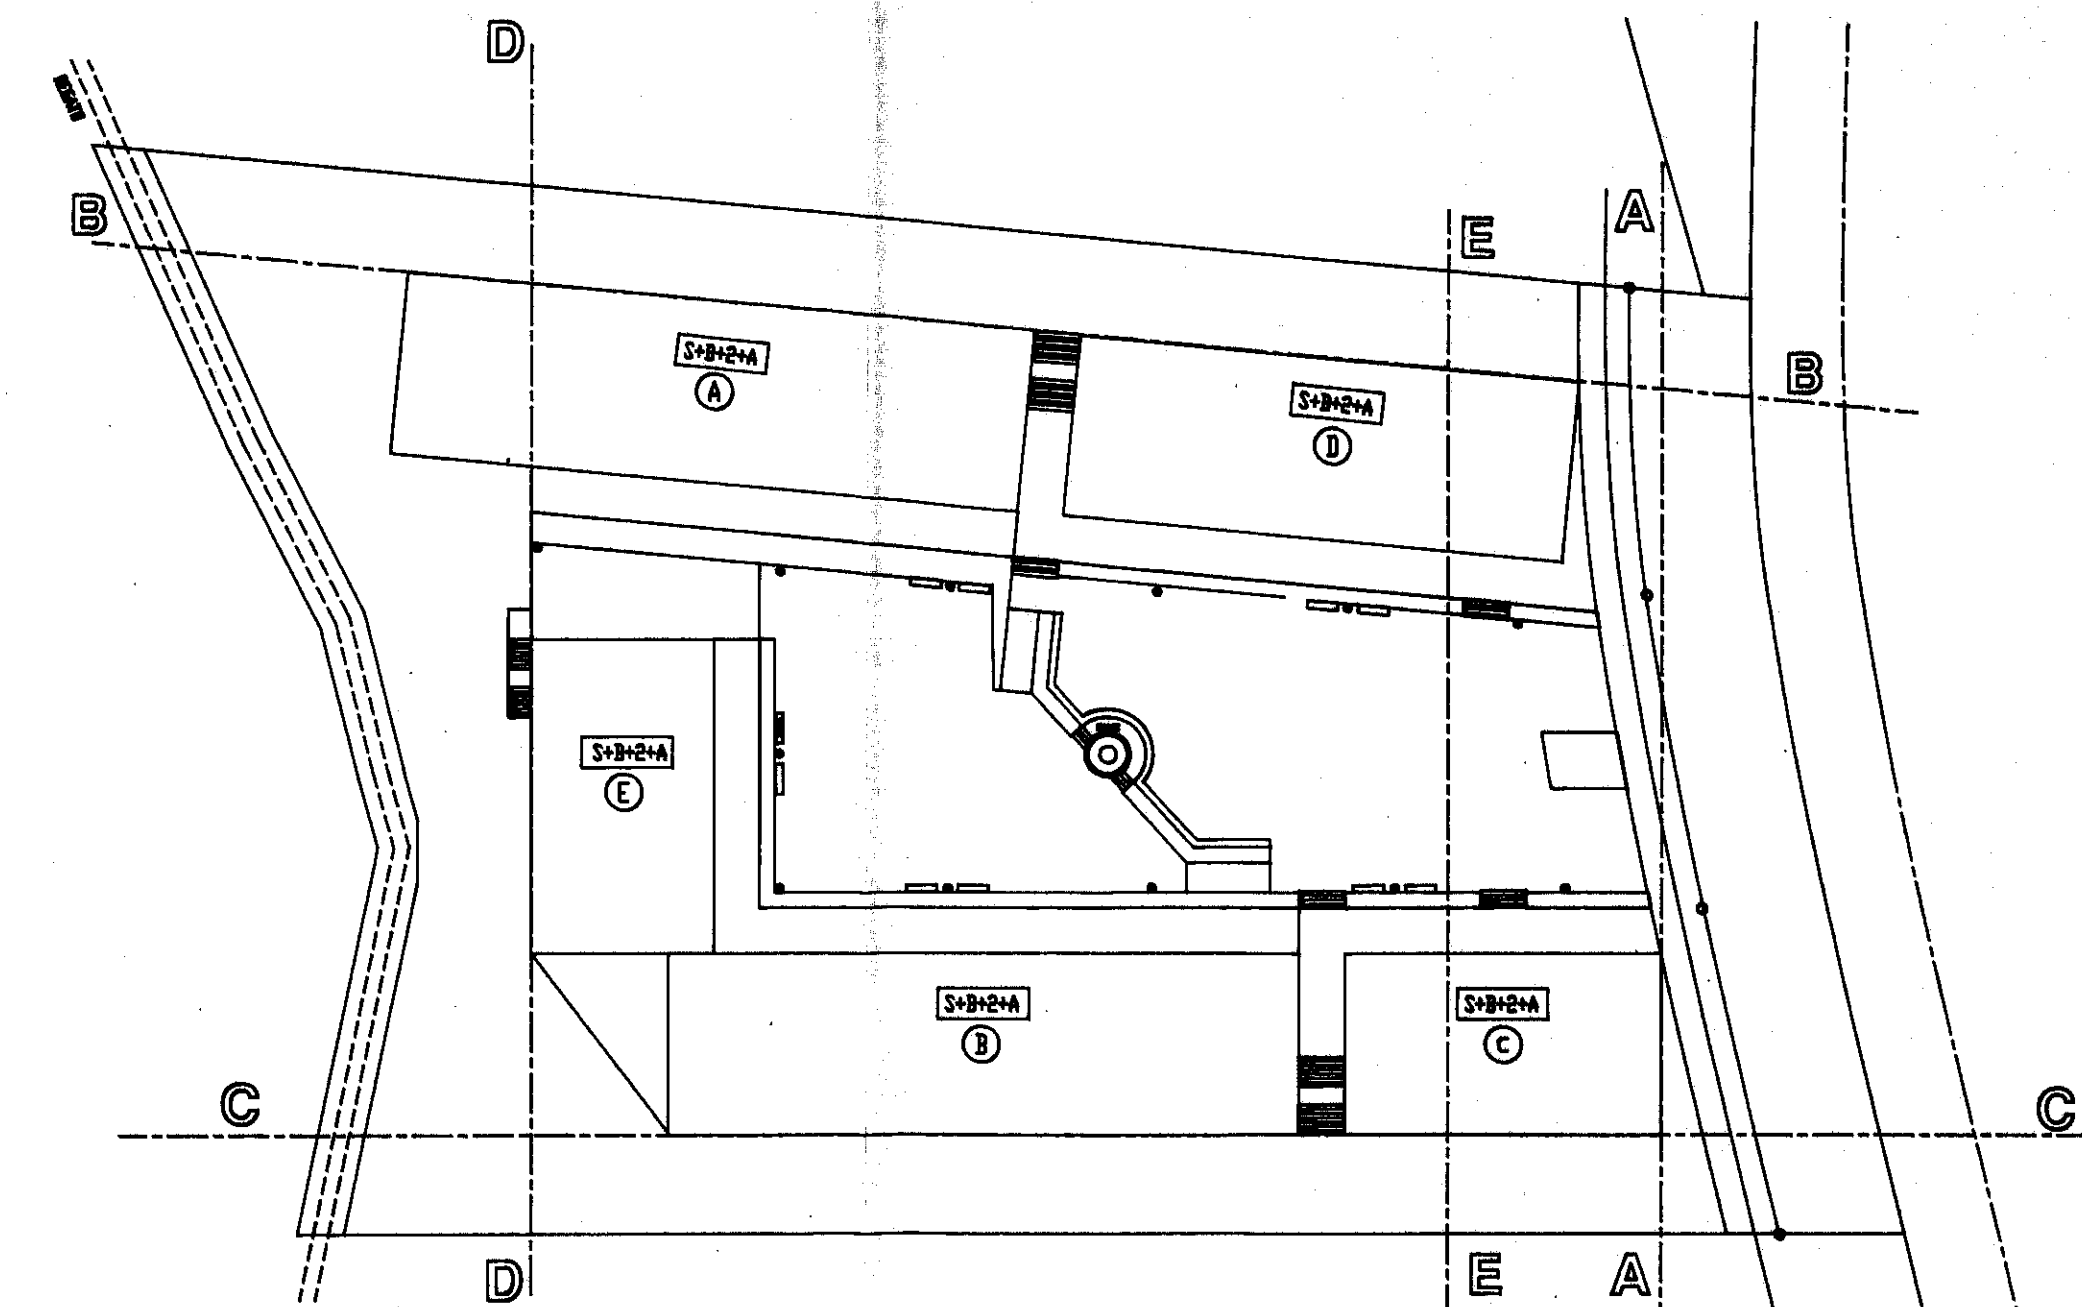
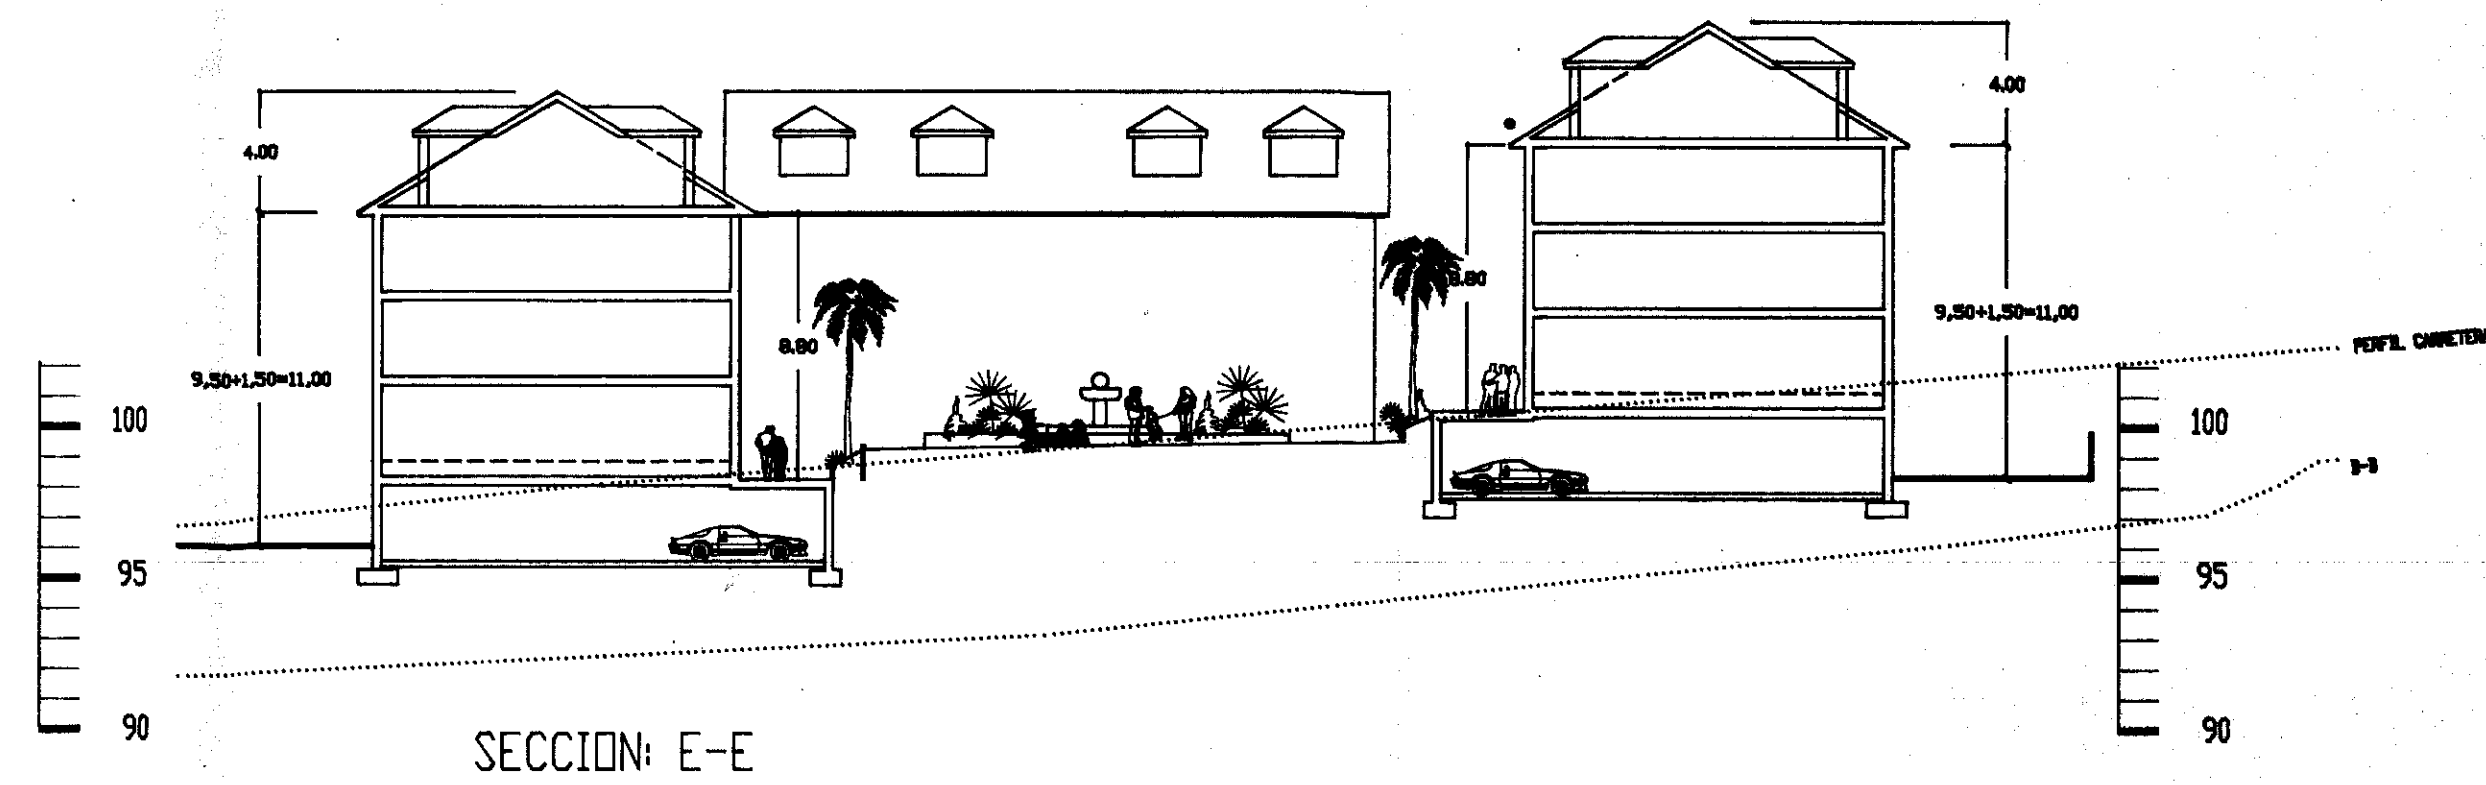
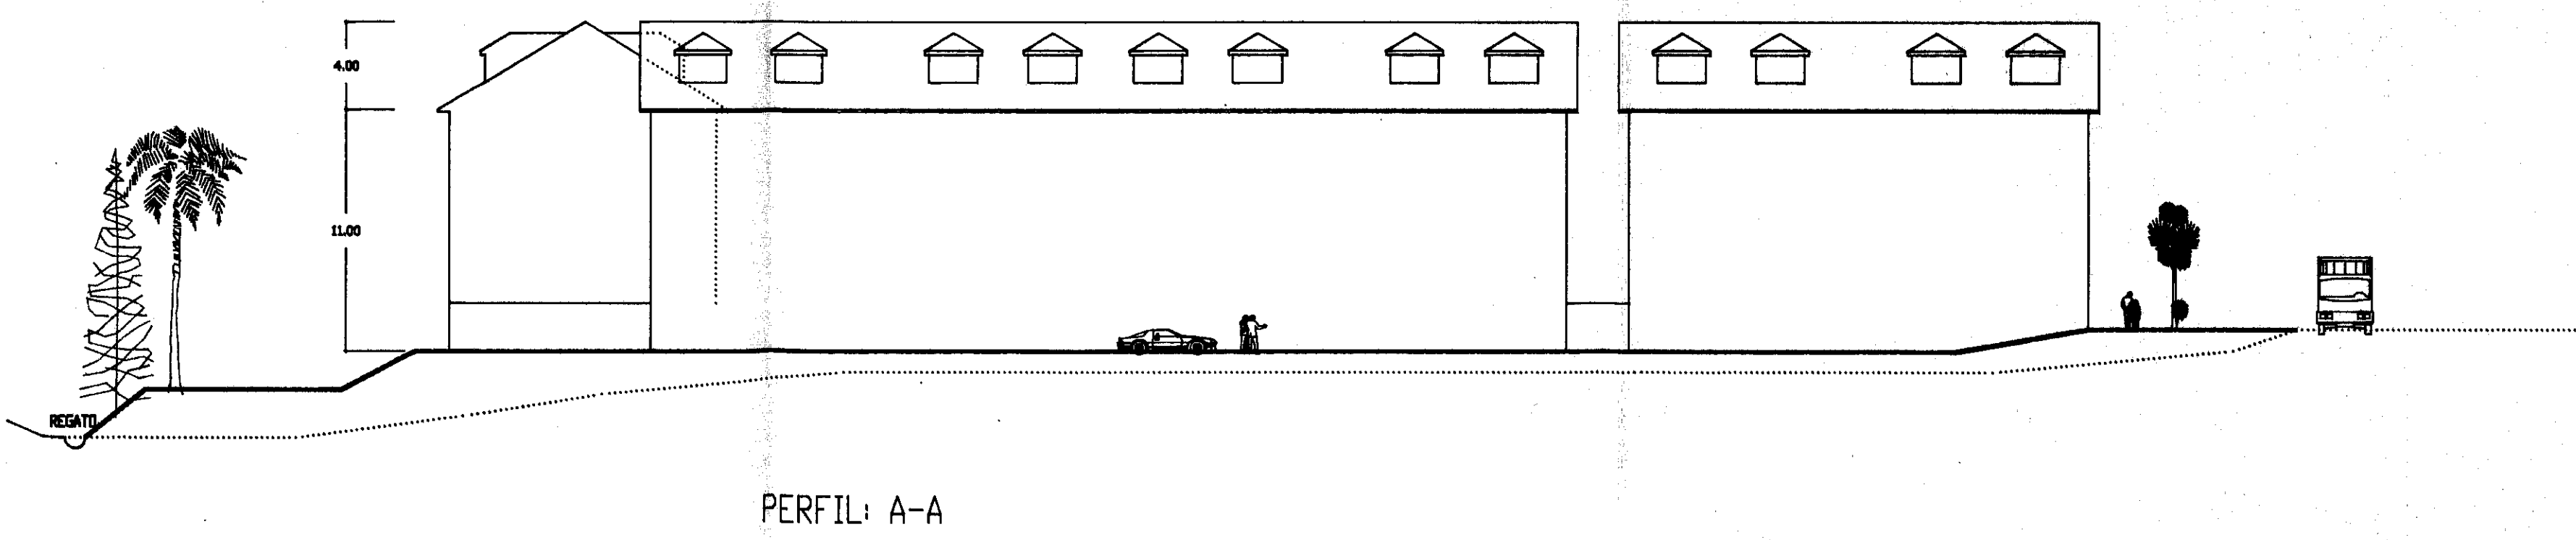
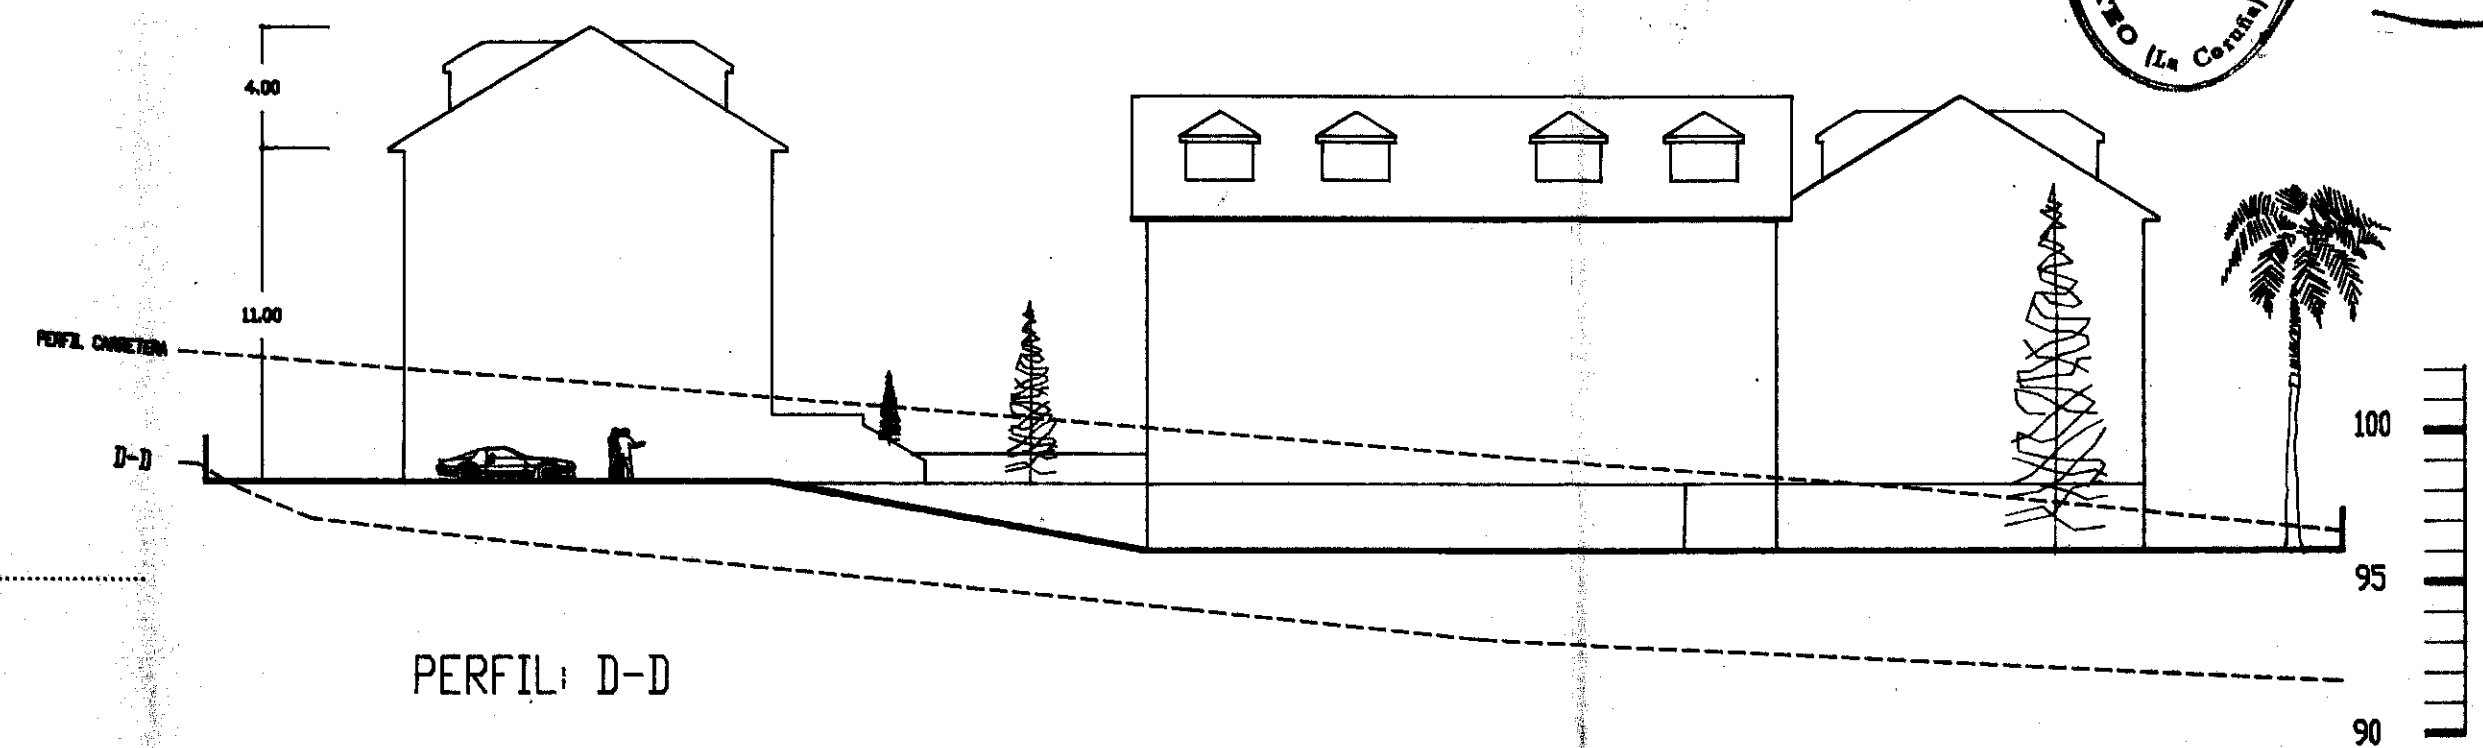
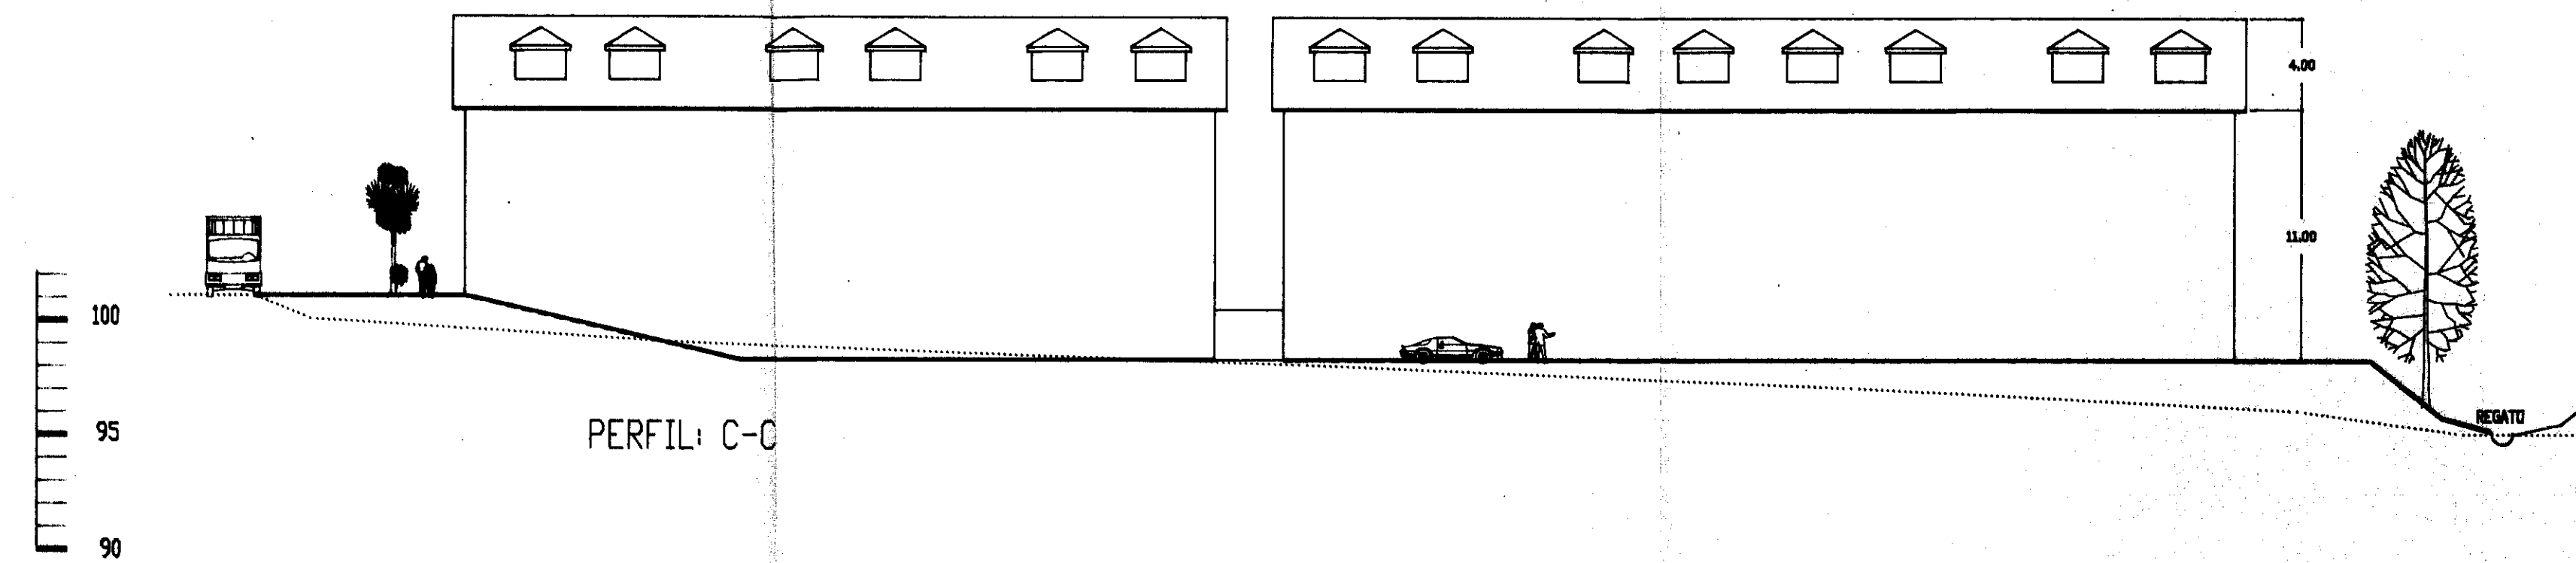



DILIGENCIA.- Para hacer constar que este plano, que forma parte integrante del Estudio de detalle, foi aprobado inicialmente por Resolución de Alcaldía de data 8-9-97, Certifico.

Teo, 8 de Septiembre de 1997

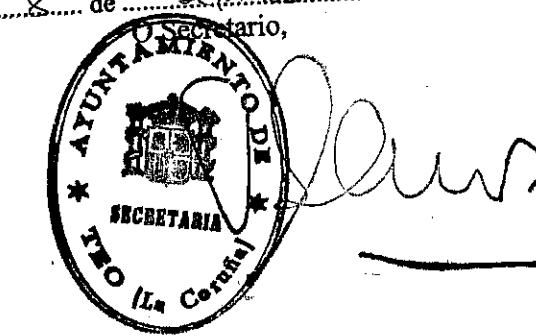

DILIGENCIA.- Para hacer constar que este plano, que forma parte integrante del Estudio de detalle, foi aprobado definitivamente polo Pleno en sesión ordinaria, celebrada con data 12-12-1997, Certifico.

Teo, 12 de Diciembre de 1997

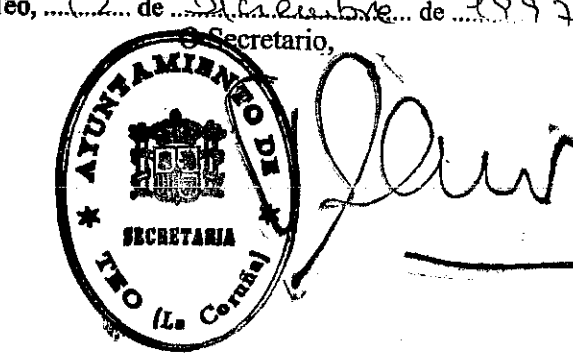

PERFILES

ESTUDIO DE DETALLE PARA ORDENACION DE VOLUMENES EN UNA PARCELA SITUACION: MONTOUTO, CACHEIRAS, (TEO) PROPIETARIO: VIVIENDAS TEO, S.L.	
arquitecto-urbanismo ARQUITECTO: <i>Arturo Rodríguez Vilanova</i> ARTURO RODRIGUEZ VILANOVA Ronda Caballeros, 4-5º SANTIAGO Tel/Fax 980 39 70 18	PLAN: PERFILES 6 Fecha: 6-97 Escala: 1:250 Dibujo: 21-97