



DILIGENCIA.- Para hacer constar que este plano, que forma parte integrante del Estudio de detalle, fue aprobado inicialmente por Resolución de Alcaldía de fecha 6-9-97, Certifico.

Teo, 8 de Septiembre de 1997

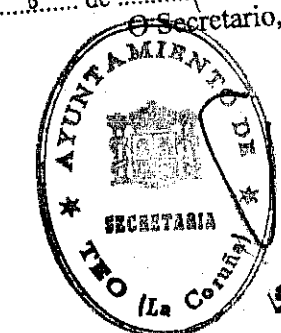


DILIGENCIA.- Para hacer constar que este plano, que forma parte integrante del Estudio de detalle, fue aprobado definitivamente por el Pleno en sesión ordinaria celebrada con fecha 12-12-97, Certifico.

Teo, 12 de Diciembre de 1997

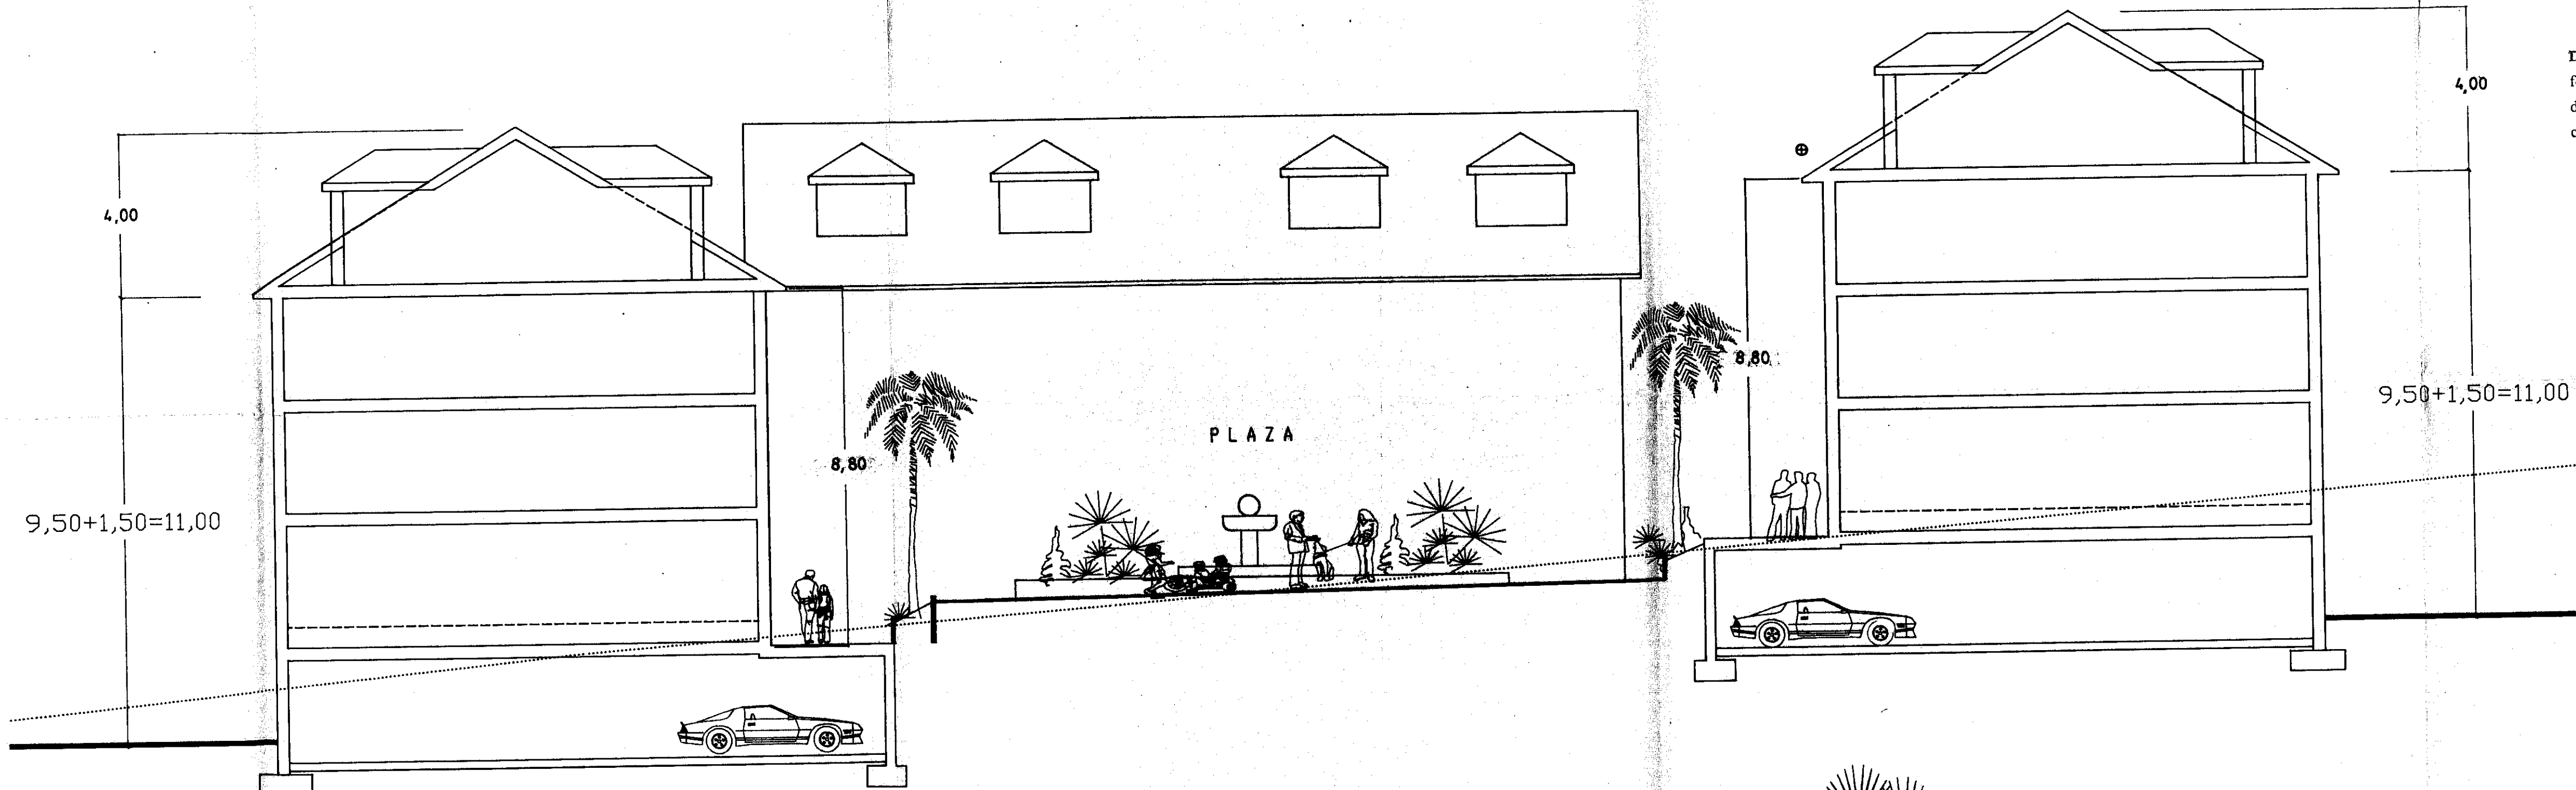


SECCION: E-E

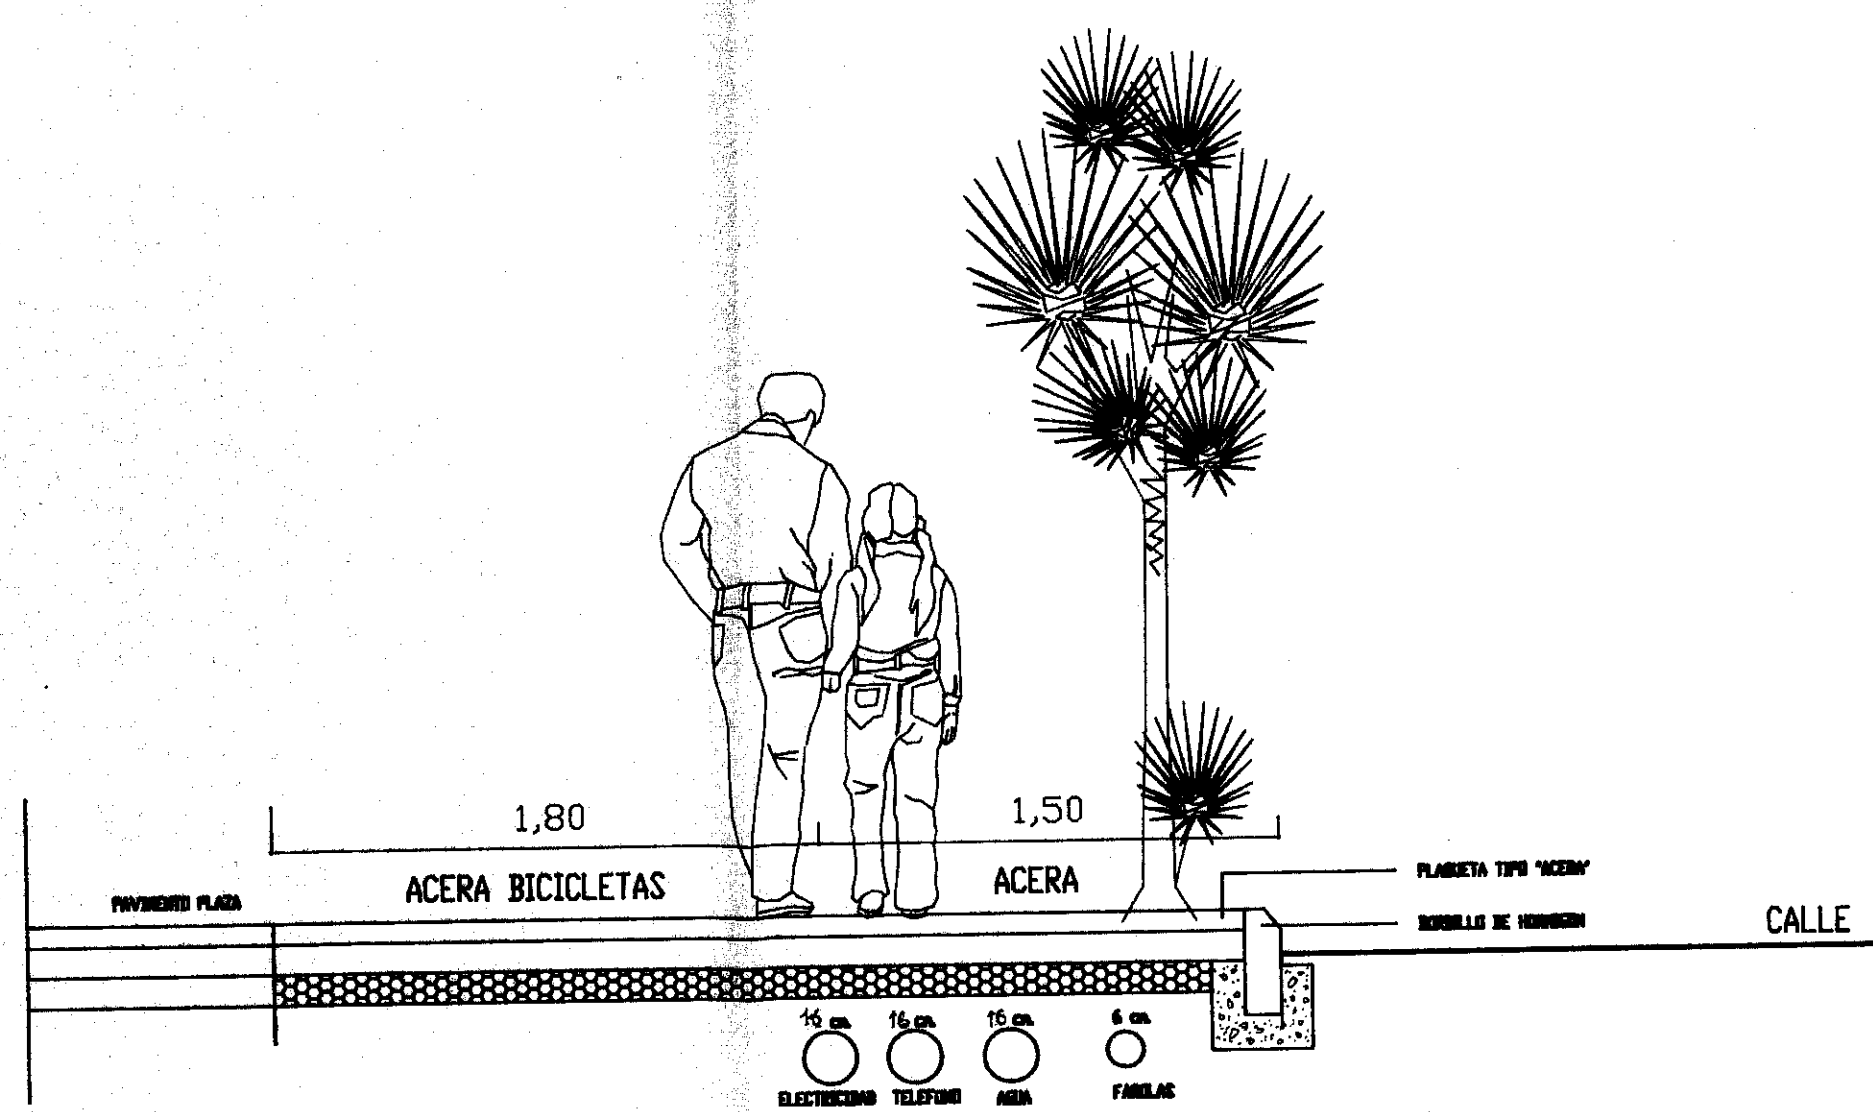

DETALLE ACERA

PERFIL CARRETERA

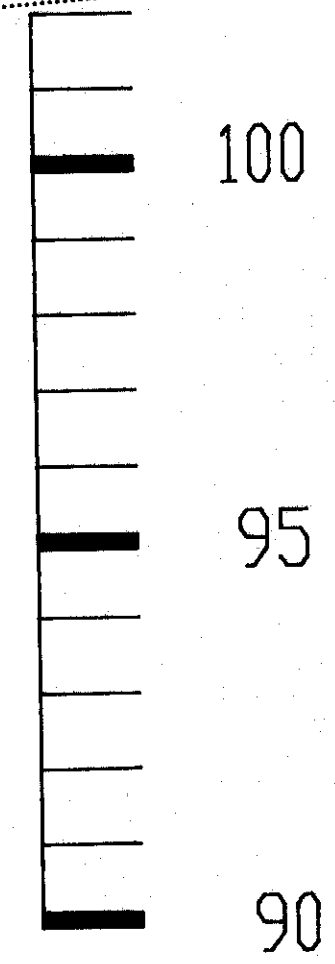

PERFILES-SECCIÓN

arquitectura-urbanismo
ARQUITECTO: Arturo Rodríguez Vilanova
ARTURO RODRIGUEZ VILANOVA
Rueda Caballeros, 4-º SANTIAGO
Tel./Fax 590 79 78 18

ESTUDIO DE DETALLE PARA ORDENACION DE VOLUMENES EN UNA PARCELA
SITUACION: MONTUTO, CACHEIRAS, (TED)
PROPIETARIO: VIVIENDAS TED, S.L.
PLANO: PERFILE-SECCION
7
Fecha: 6-97 Escala: 1:100 Dpto: 21-97