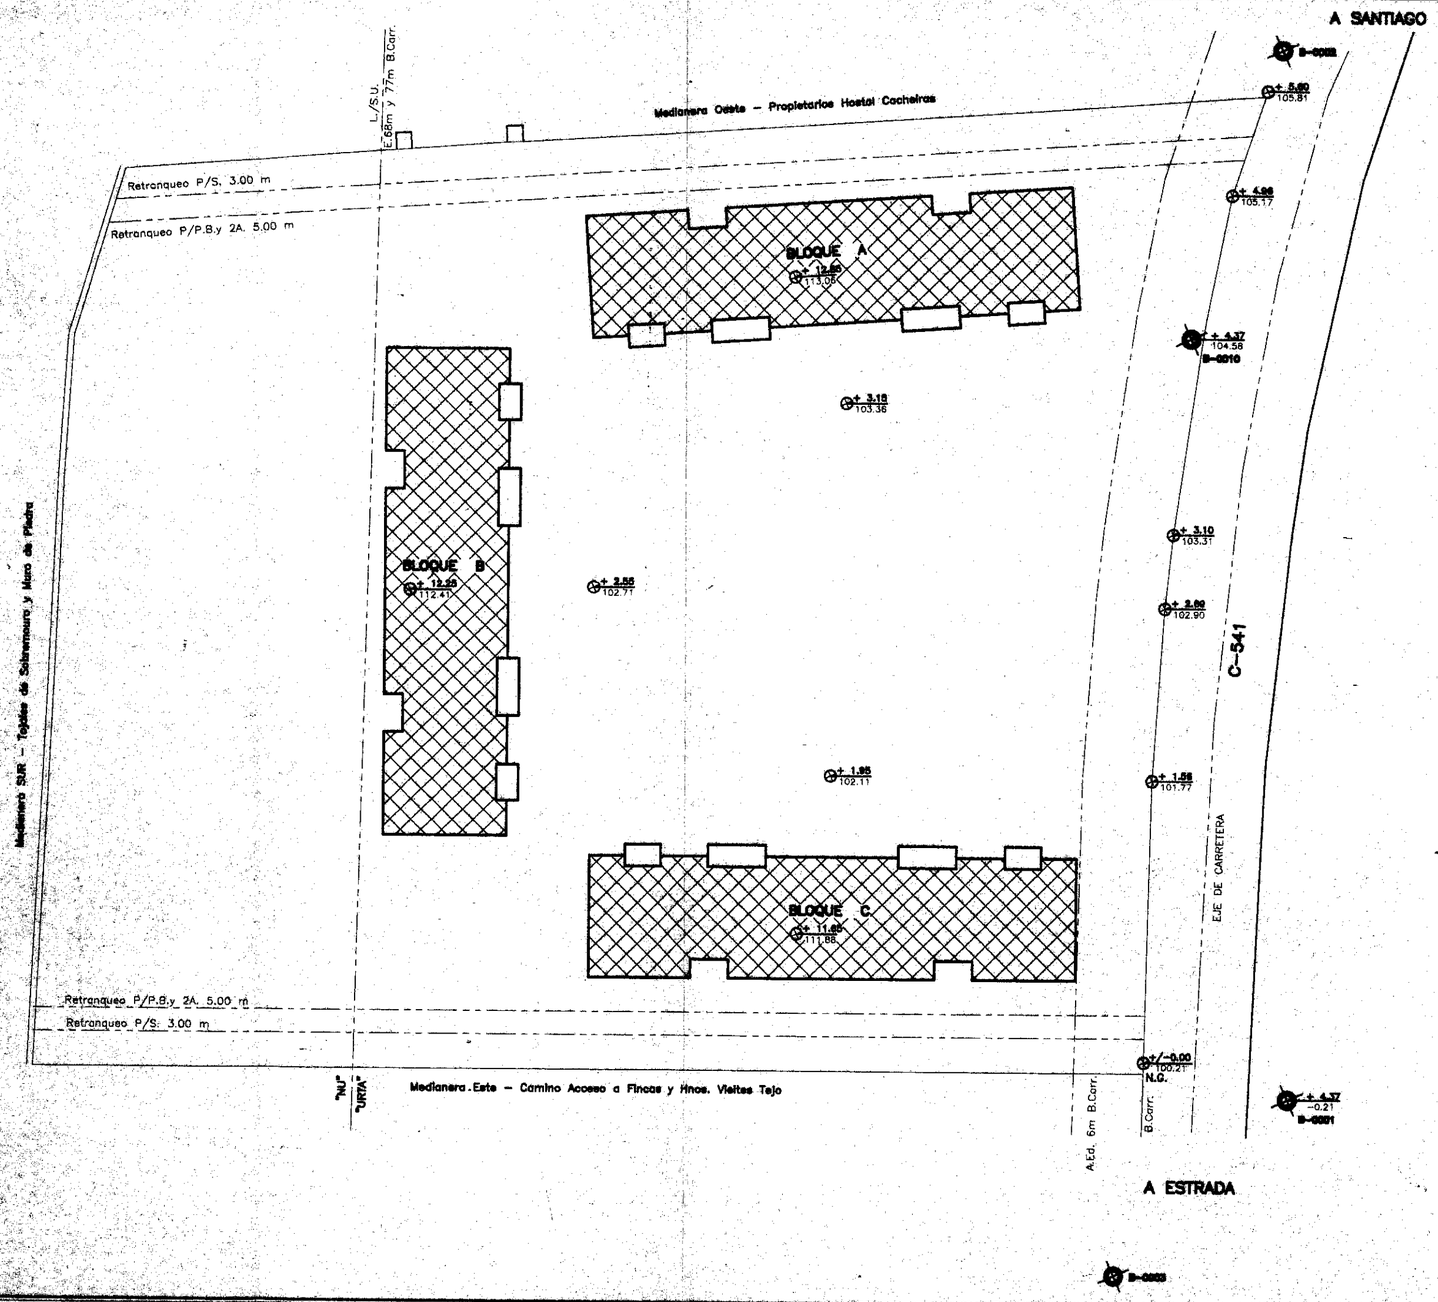

VOLUMENES S/RASANTE (BC)

NIVELES DE RASANTE Y PISOS TERMINADOS DE PLANTAS

TOTAL CONS. BLOQUE = 398.41 M2

TOTAL CONS. PLANTA = 1.195.23 M2

Los Balances de Superficies se desarrollan en la Memoria .–

Aprobado inicialmente por Resolución de la Alcaldía el 5-03-97 Certifico:

AYUNTAMIENTO DE TEO (La Coruña) SECRETARIA

DILIGENCIA.- Para facer constar que este plano, que forma parte integrante do Estudio de detalle, foi aprobado definitivamente polo Pleno en sesión ..... ordinaria, celebrada con data .....4-04-97.....Certifico.

Teo, ...4.... de ....abril.... de 1997

O Secretario,

SUPERFICIES

Parcela 7.730,00 m2
S.N.U. 726,00 m2
S.Urbano 6.004,00 m2

ESCALA: 1/400

NOTA : Todos los [illegible] se verificarán en obra para rectificarlos o ratificarlos.–

COLEGIO OFICIAL DE ARQUITECTOS DE GALICIA

	ESTUDIO DE DETALLE EN CACHEIRAS	
SITUACION	Lu.SOBREMOURO,Pa.CACHEIRAS, TEO, La Coruña	PLANO Nº ED7
PROMOTOR	Hnos. LAGO RIOS S.L.	
ESCALAS 1 : 400	PLANO GENERAL VOLUMENES S/RASANTE(BC)	
FP: FEB/97	1aMod. 2aMod. 3aMod. 4aMod.	Arquitecto: S.L.PANICCIA