




SECCIONES A-B

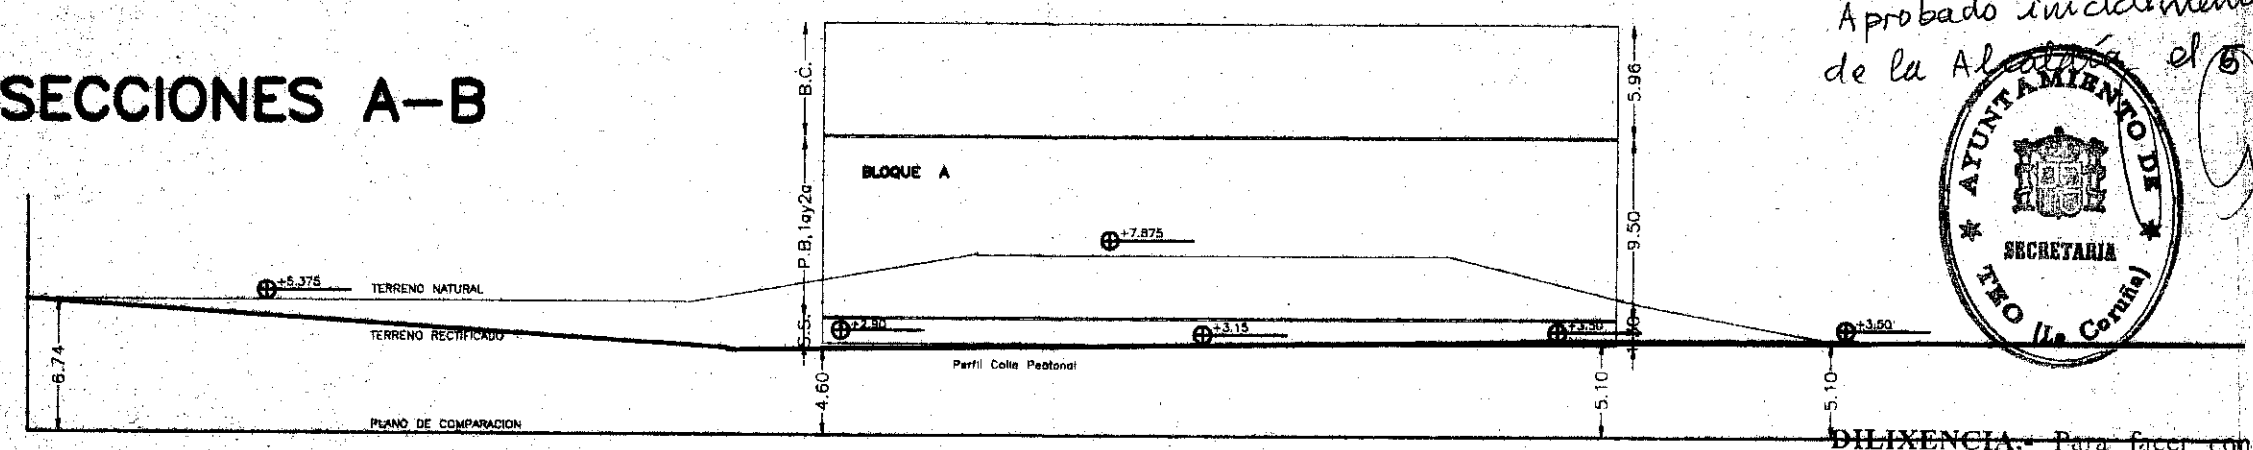


SECCIONES C-D

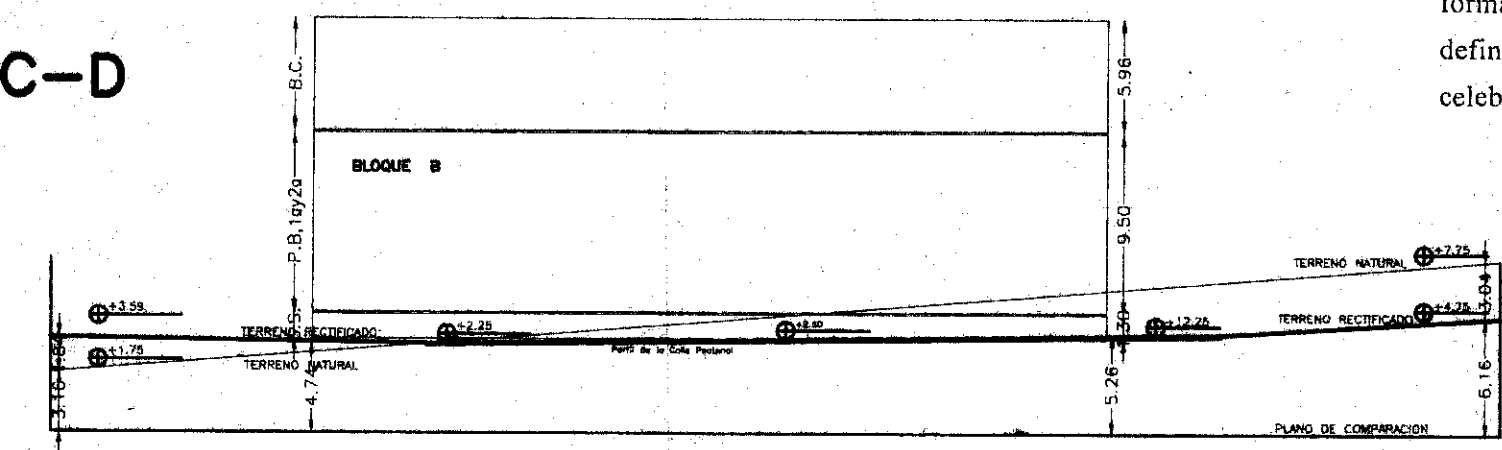

SECCIONES E-F

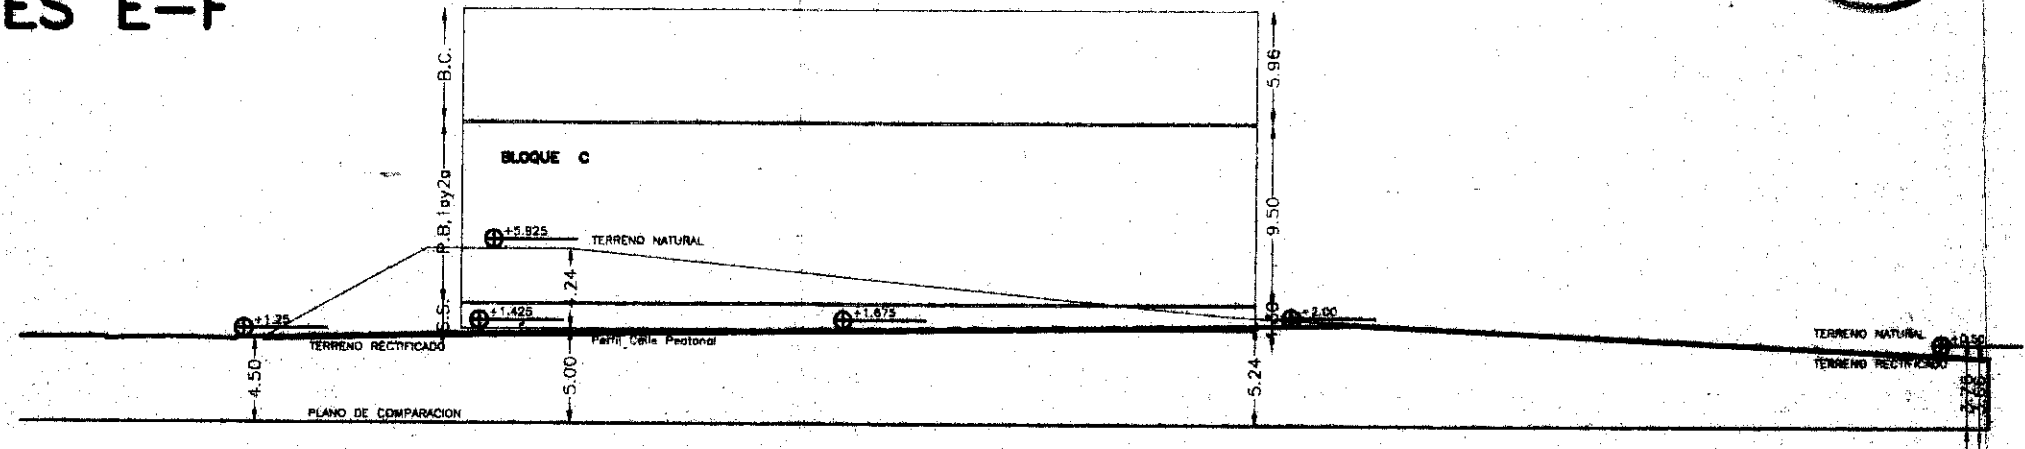

SECCIONES G-H

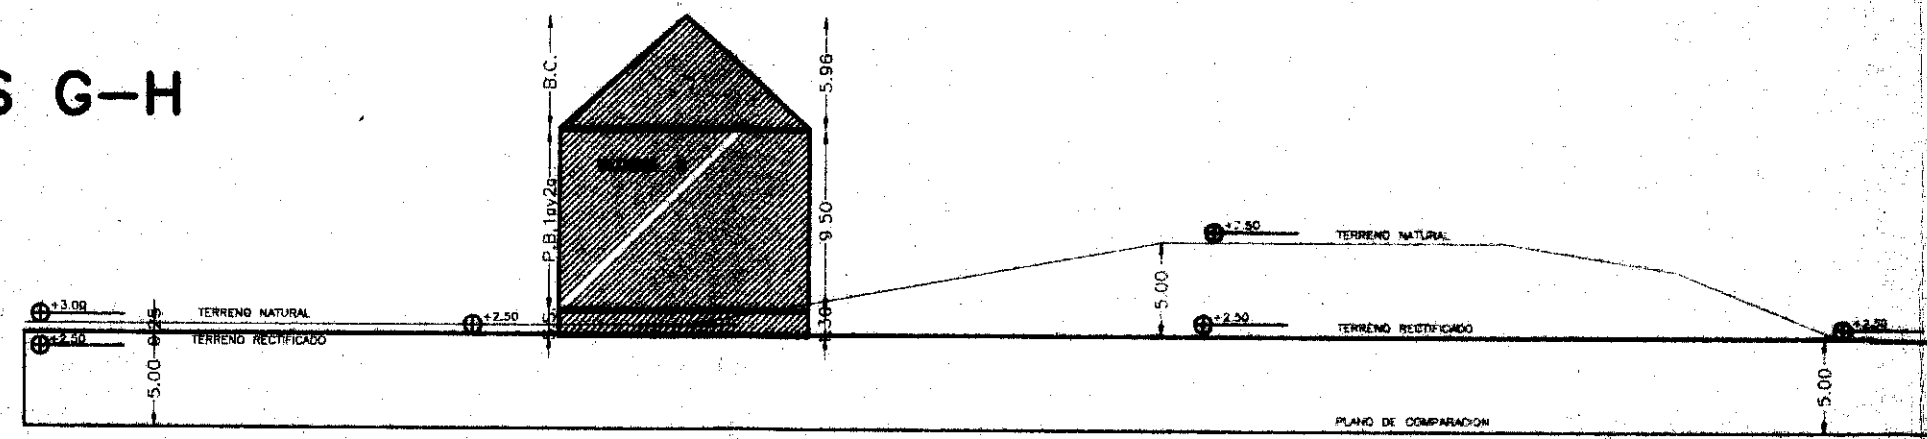


Aprobado inicialmente por Resolución de la A. de T. el 5-03-97. Certifico:



DILIXENCIA: Para hacer constar que este plano, que forma parte integrante do Estudo de detalle, foi aprobado definitivamente polo Pleno en sesión ordinaria, celebrada con data 4-04-97. Certifico.



Teo, 4 de abril de 1997
O Secretario,

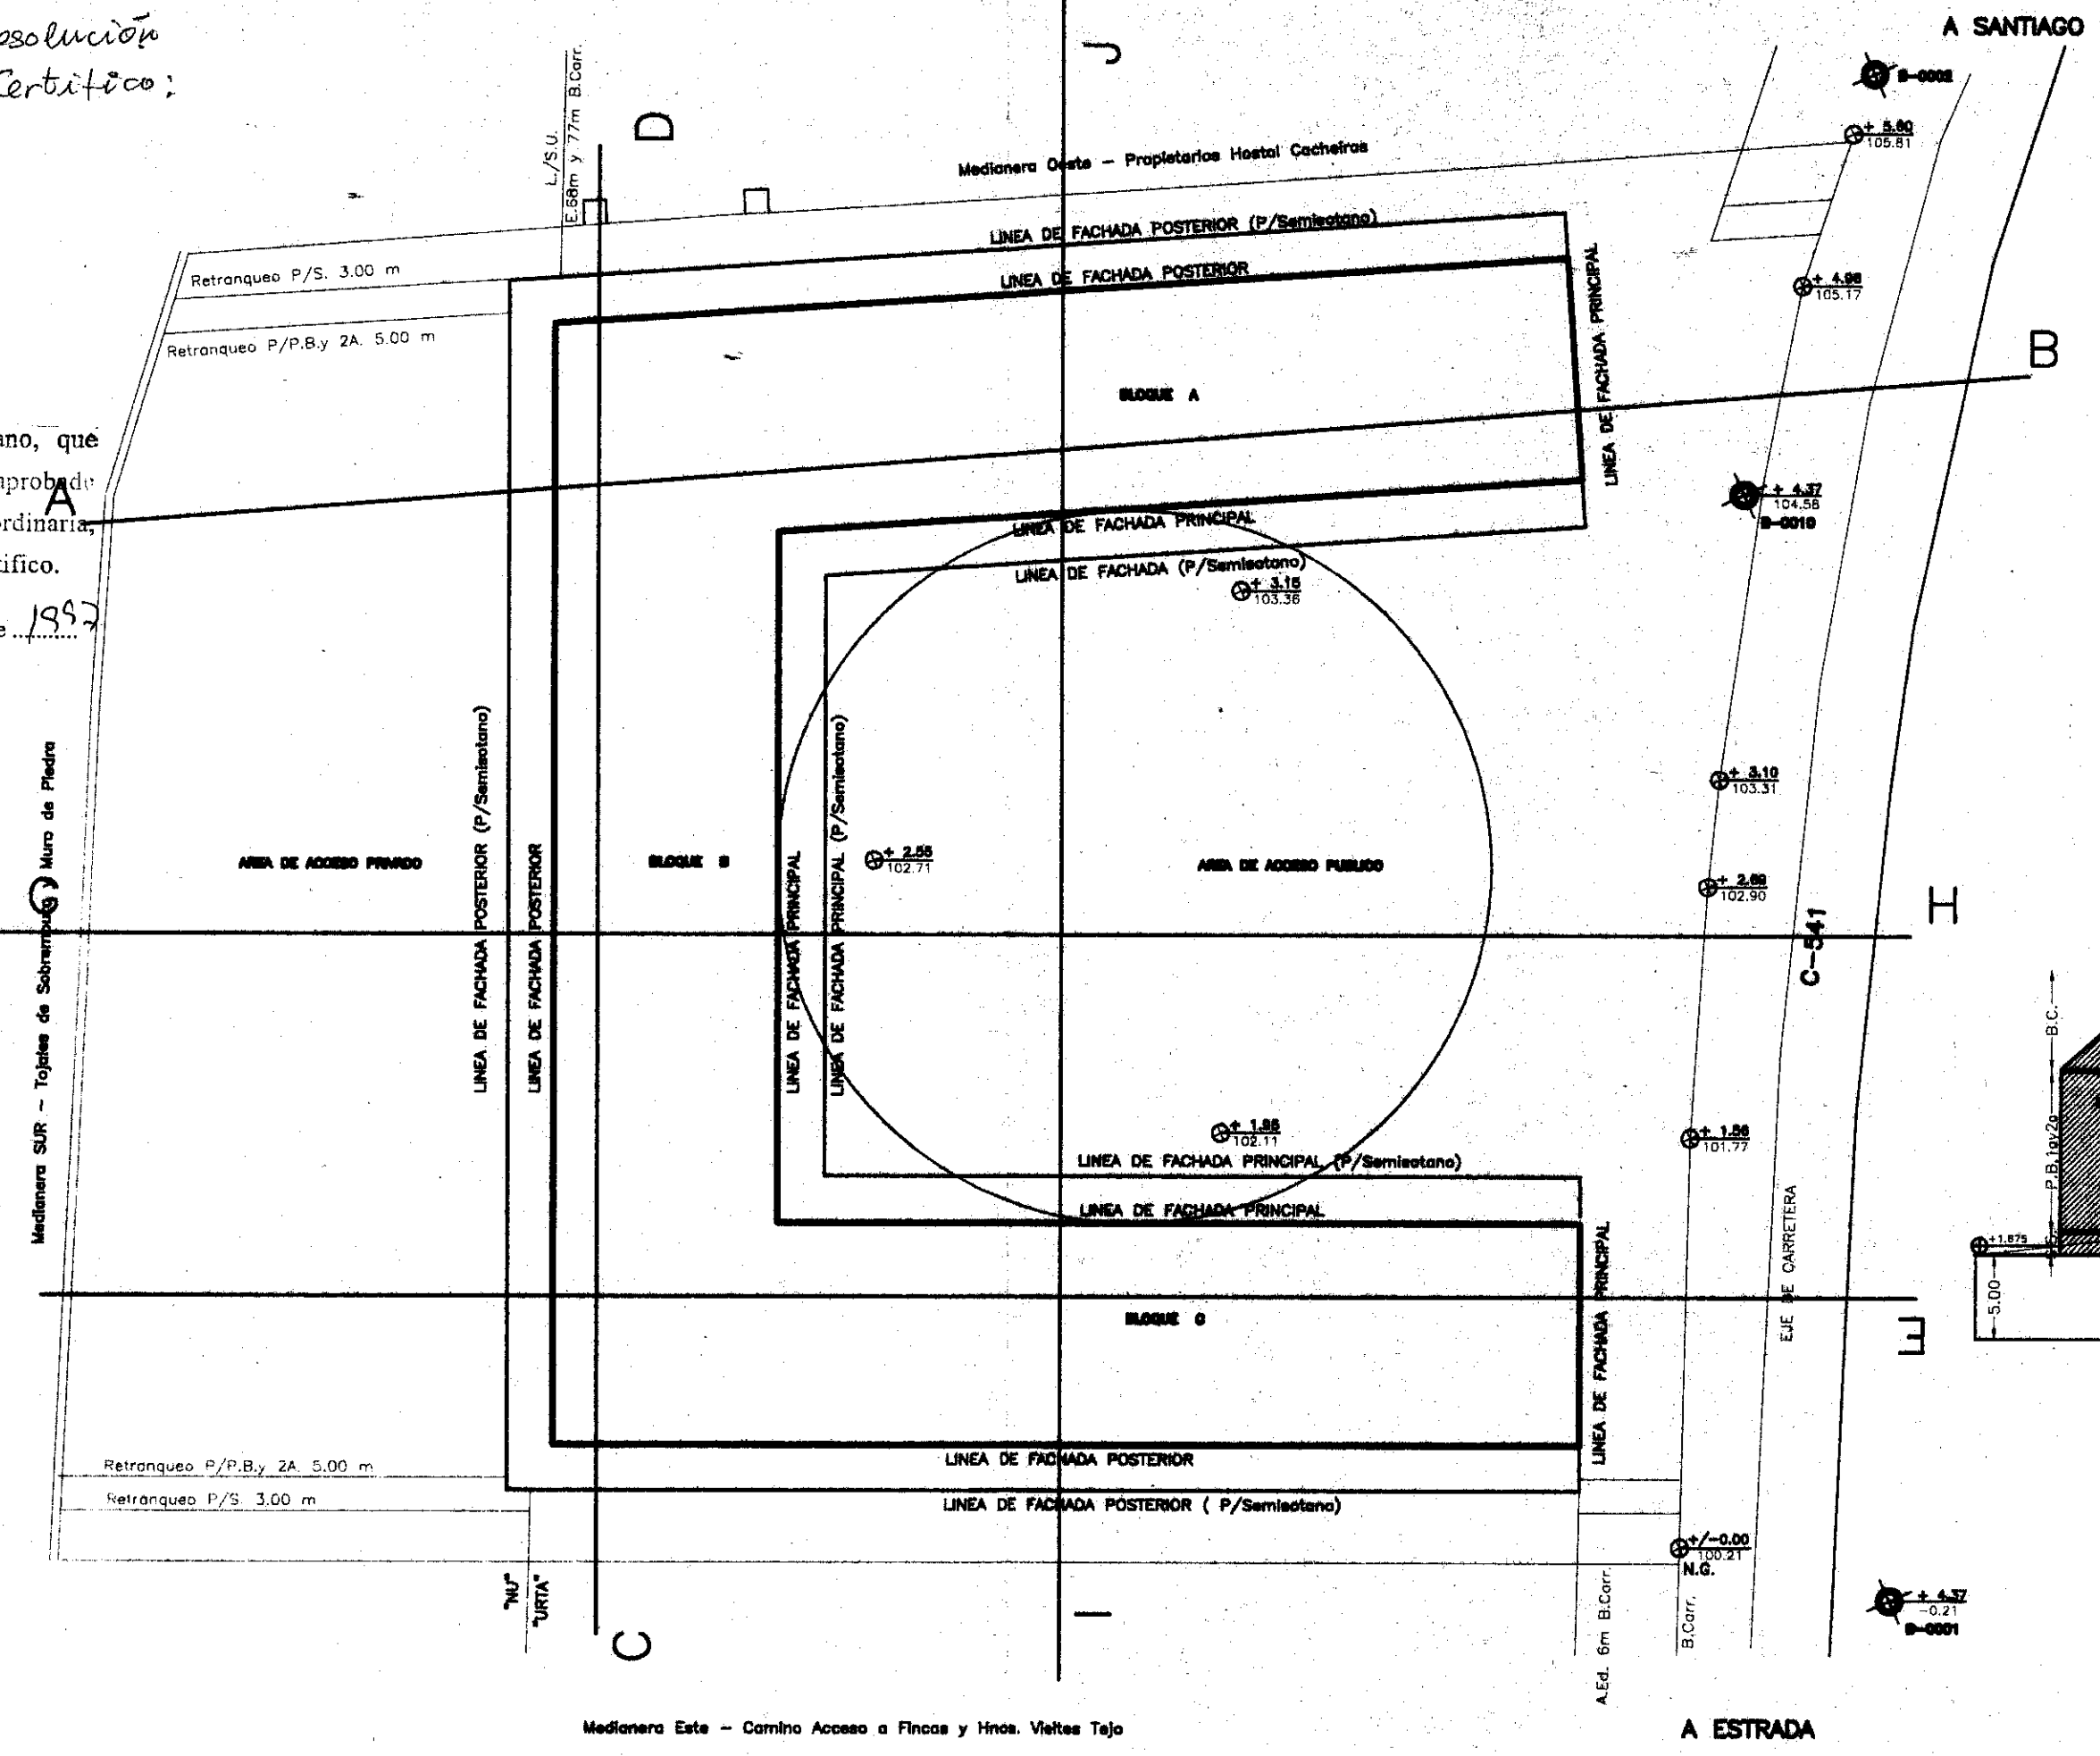


SECCIONES GENERALES DEL CONJUNTO Y PERFILES DEL TERRENO

SUPERFICIES

Parcela	7.730,00 m ²
S.N.U.	1.726,00 m ²
S.Urbano	6.004,00 m ²

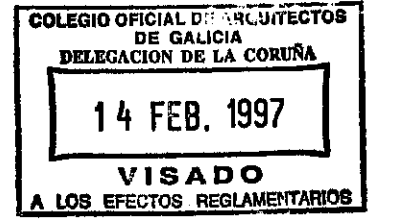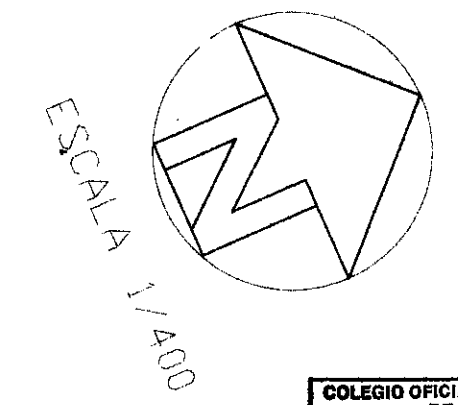

SECCIONES I-J

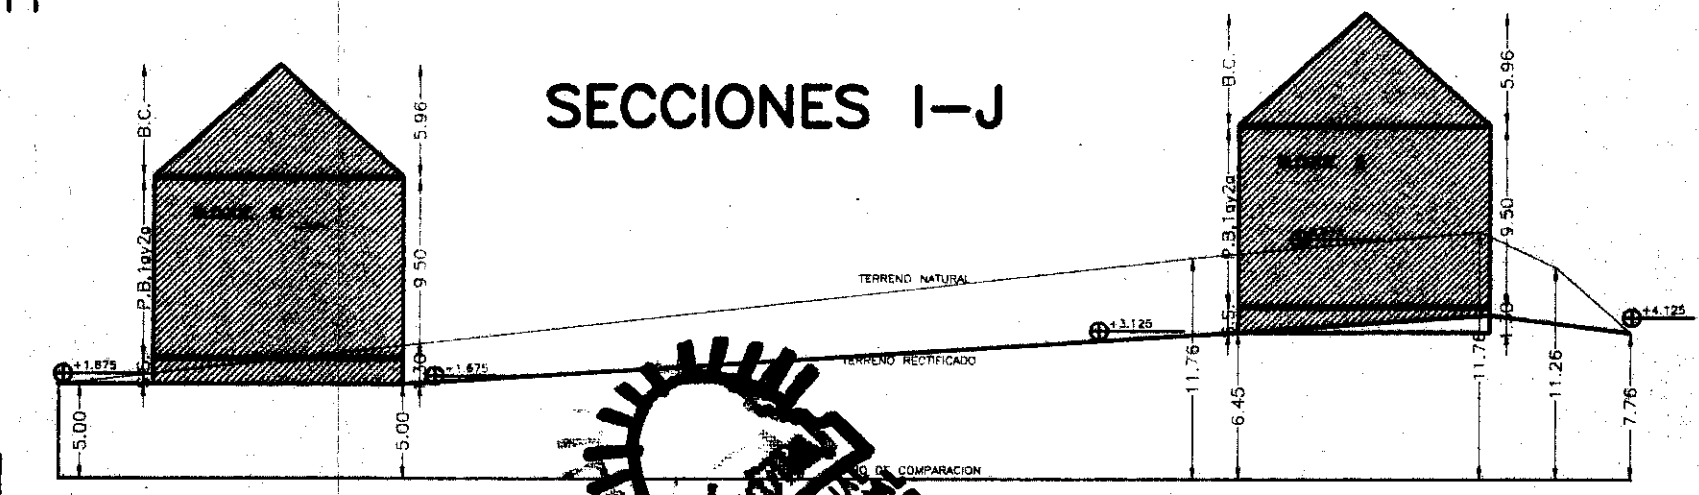

NOTA: Los datos de terreno se verificarán en obra para reafirmar y concretar las superficies.

ESTUDIO DE DETALLE EN CACHEIRAS		ED8
SITUACION	Lu. SOBREMOURO, Pa. CACHEIRAS, TEO, La Coruña	
PROMOTOR	Hnos. LAGO RIOS S.L.	Arquitecto: S.L. PANICHA
ESCALAS	PLANO GENERAL	
SECCIONES GENERALES PERFILES DE TERRENO		
FP: FEB/97	1aMod. 2aMod. 3aMod. 4aMod.	