

ORDENACION DE VOLUMENES

EDIFICIOS - UNIDAD U-5

PLAN PARCIAL DE LOS TIEOS - TEO. La Coruña.

Superficie de la Unidad U-5..... 4.000 m²

Limitabilidad permitida..... 4.000 m²

Distribución de superficie
edificable:


U-5-A..... 1.400 m²

U-5-B..... 2.440 m²

U-5-C..... 1.900 m²

Altura de edificación


12 m.

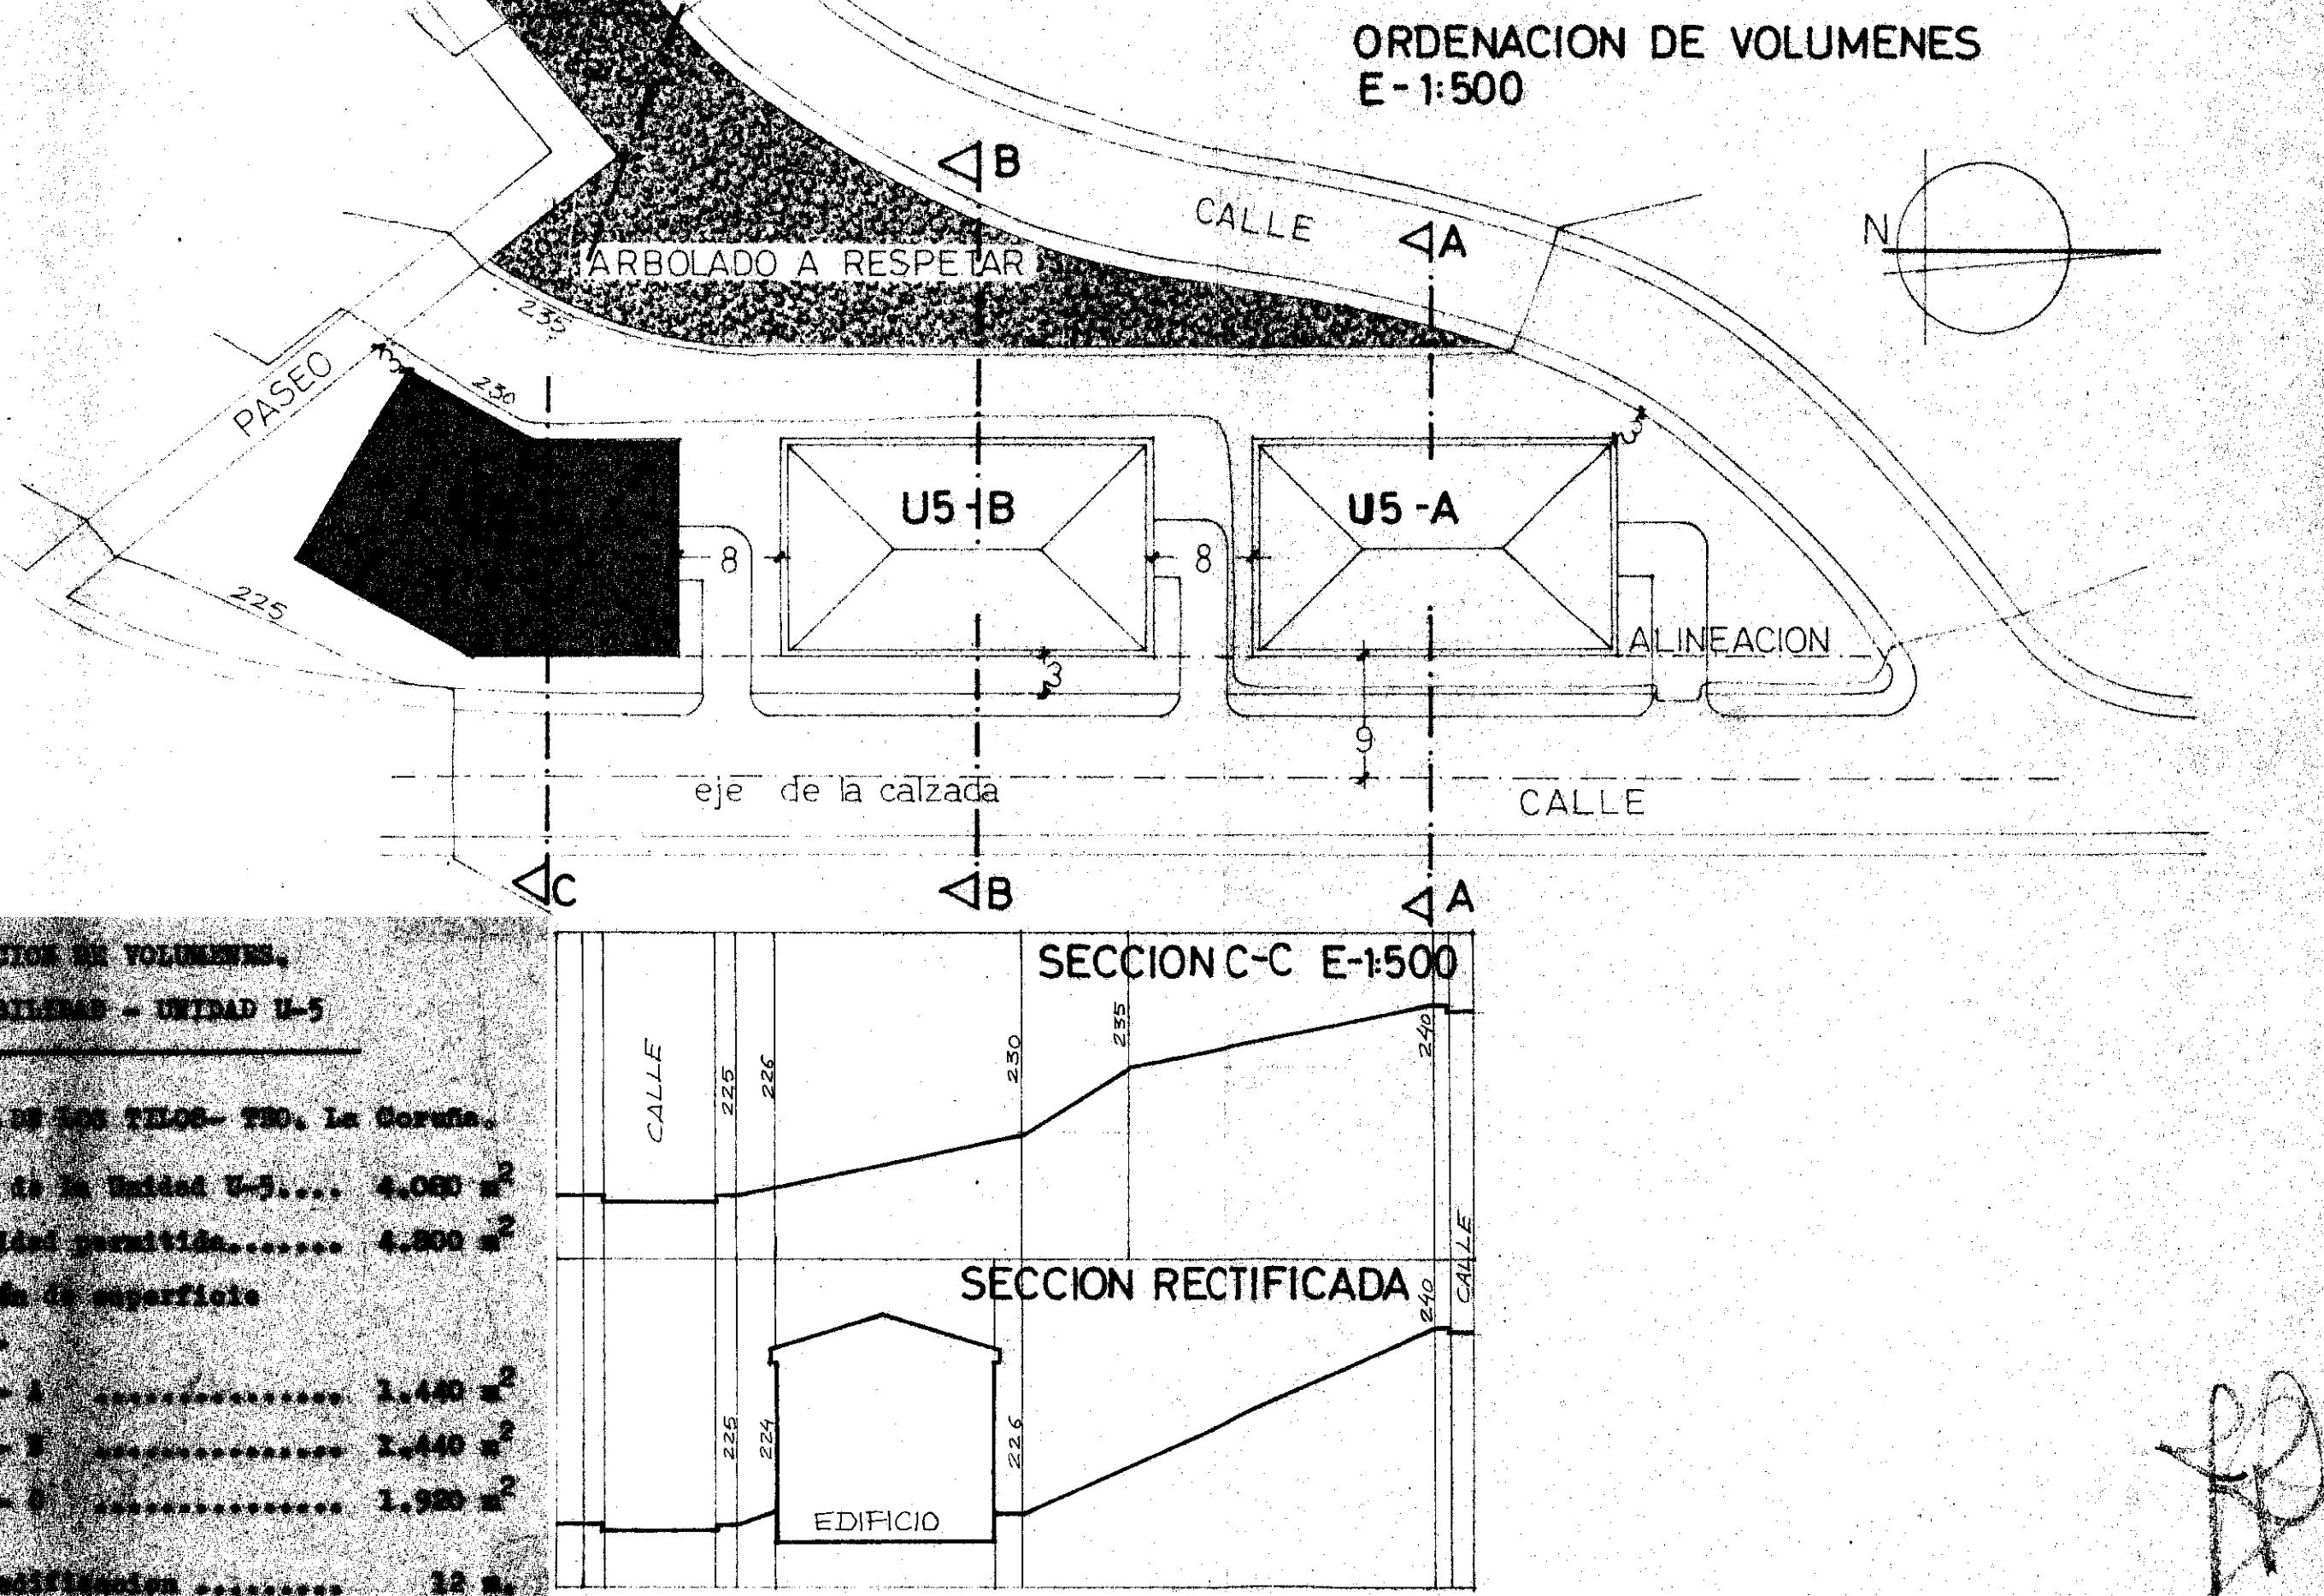

DILIGENCIA.- Para hacer constar que este Plano, que forma parte integrante del Estudio de Detalle de la V.S. de la finca "Los Tilos", ha sido aprobado inicialmente por el Ayuntamiento Pleno en sesión ordinaria, celebrada el día 3 de Abril de 1.981. Certifico.

Teo. 3 de Abril de 1.981.

EL SECRETARIO,

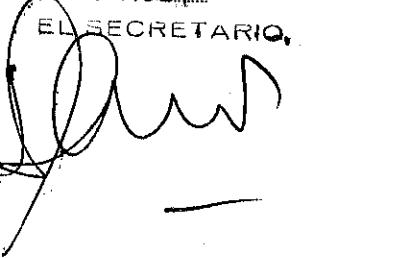



DILIGENCIA.- Para hacer constar que este Plano, que forma parte integrante del Estudio de Detalle de la V.S. de la finca "Los Tilos", ha sido aprobado definitivamente por el Ayuntamiento Pleno en sesión extraordinaria, celebrada el día 22 de Junio de 1.981. Certifico.

Teo. 22 de Junio de 1.981.

EL SECRETARIO,

