


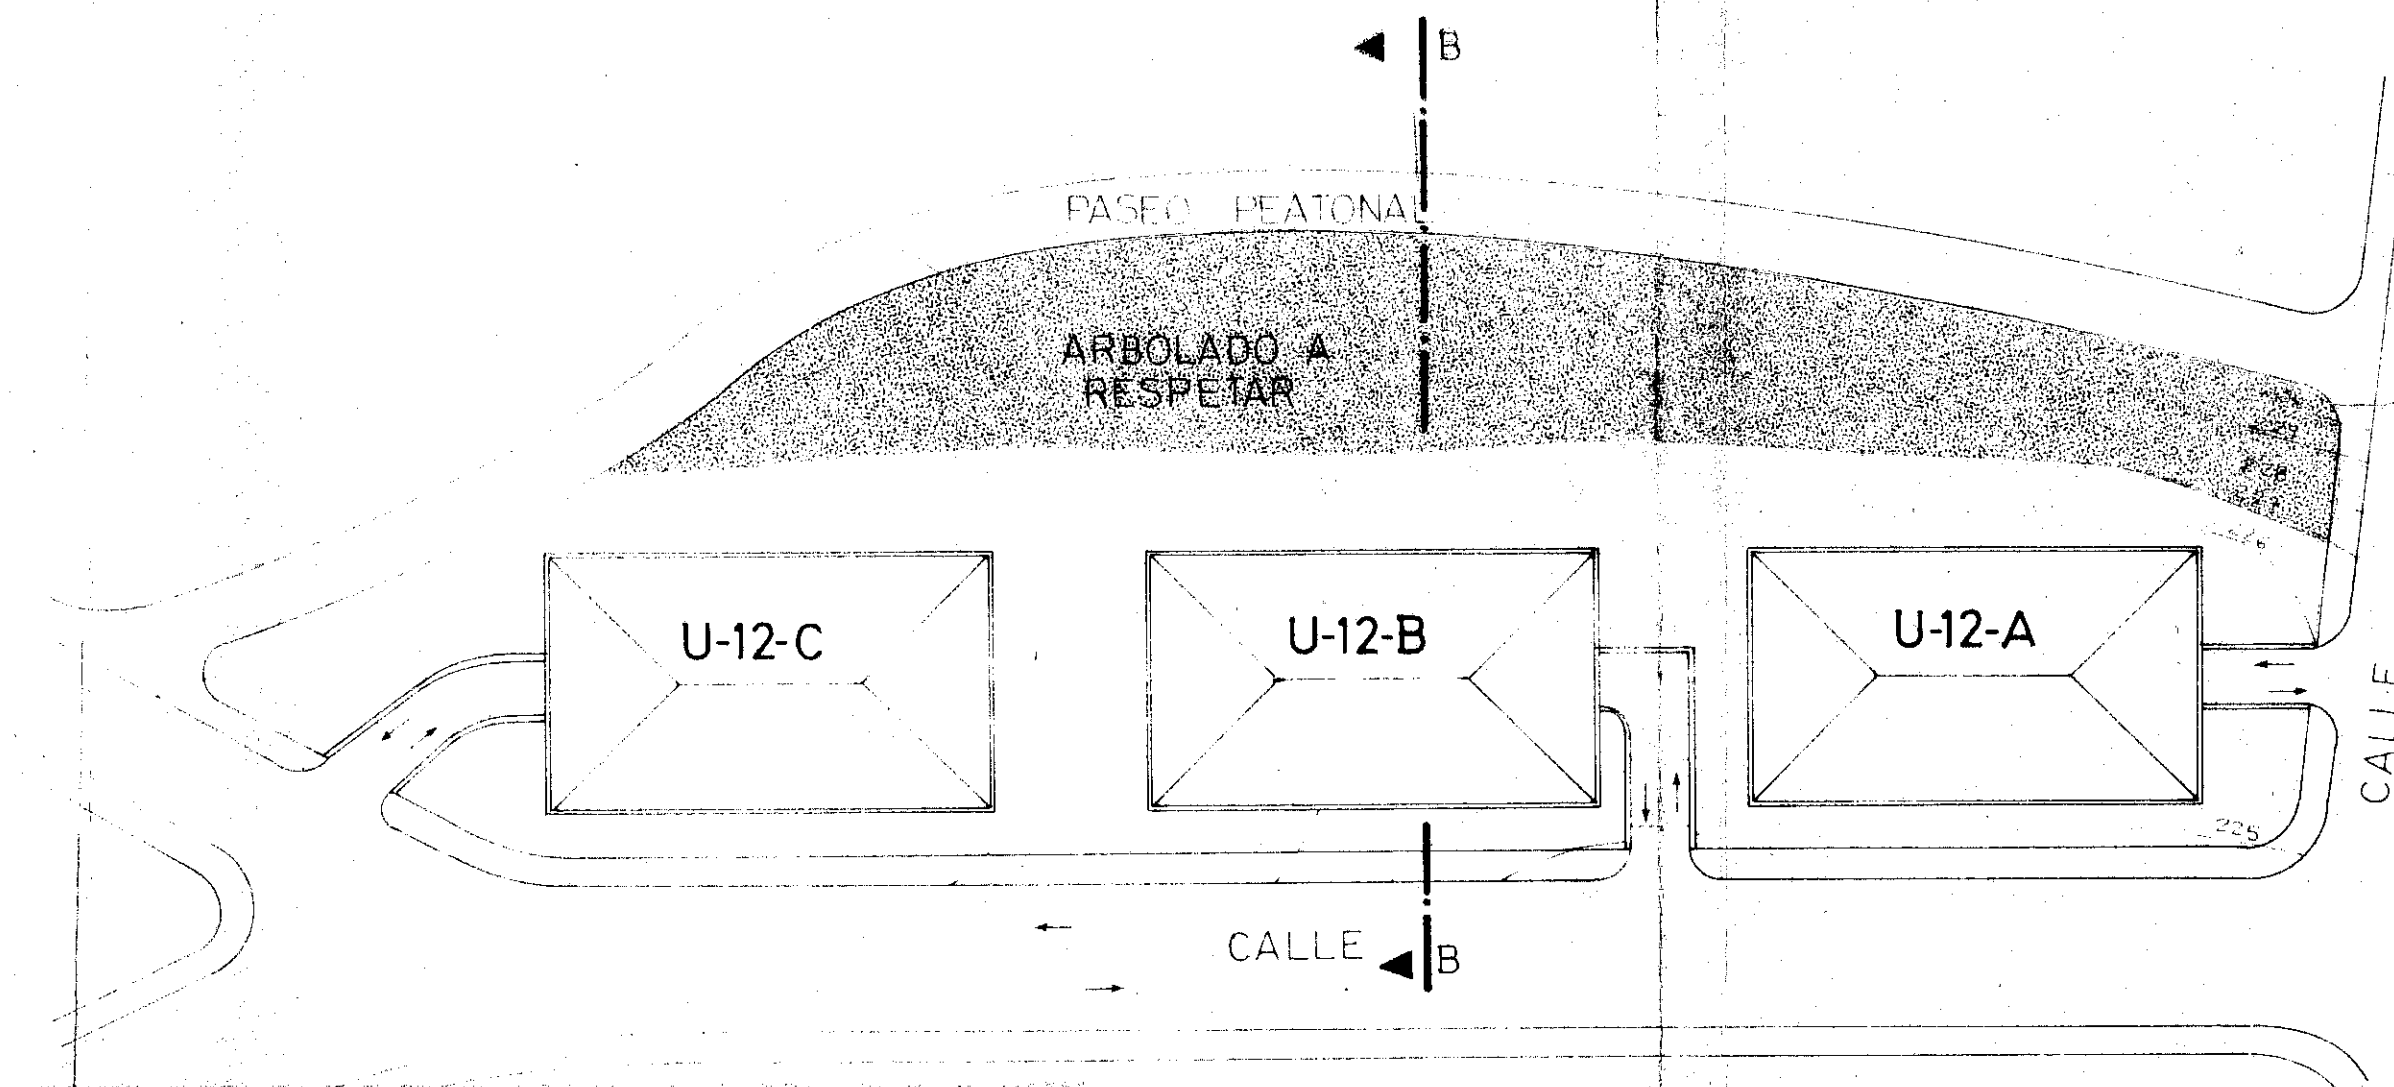
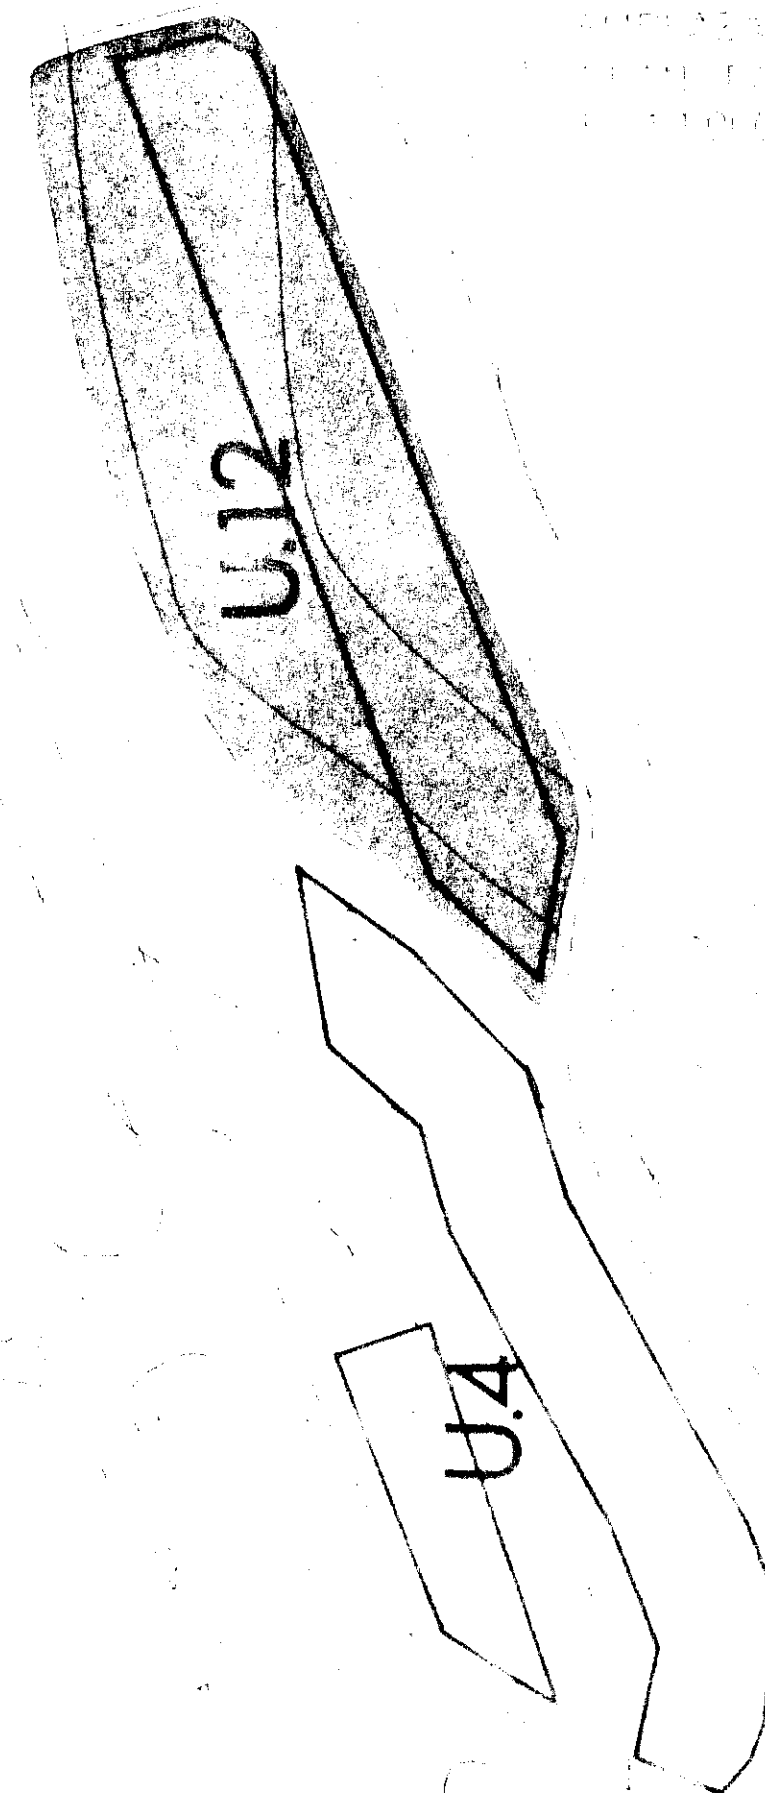
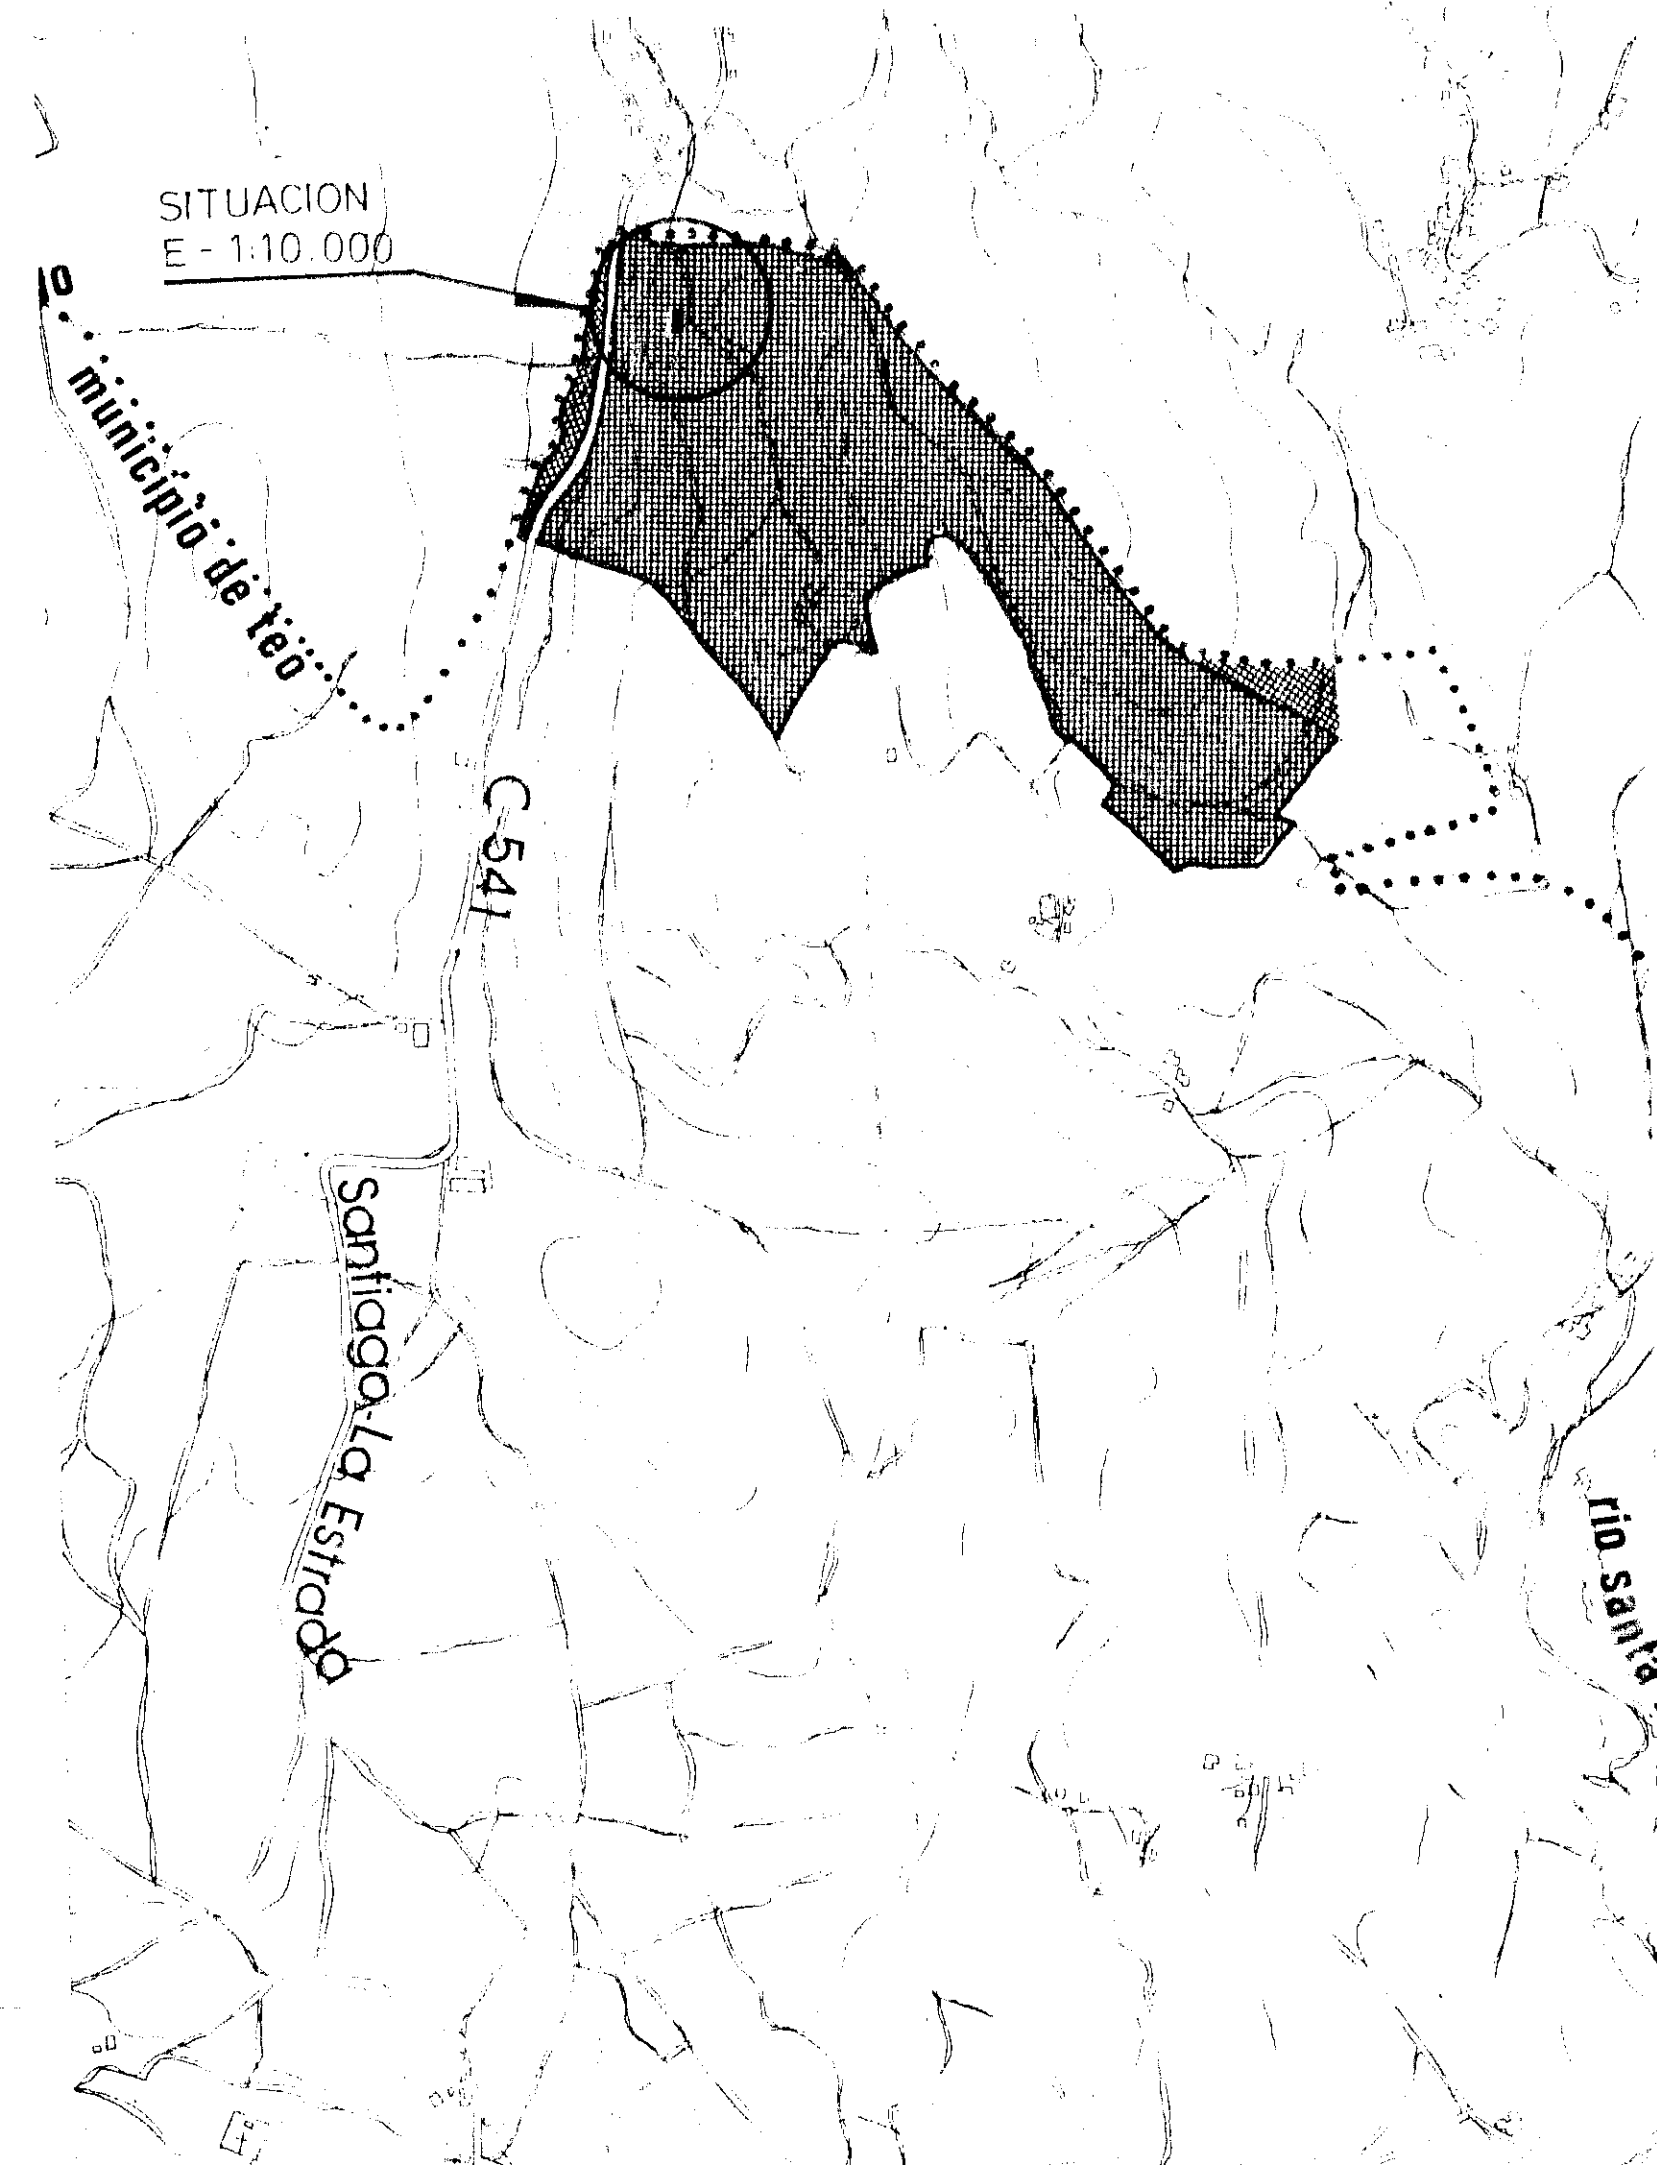


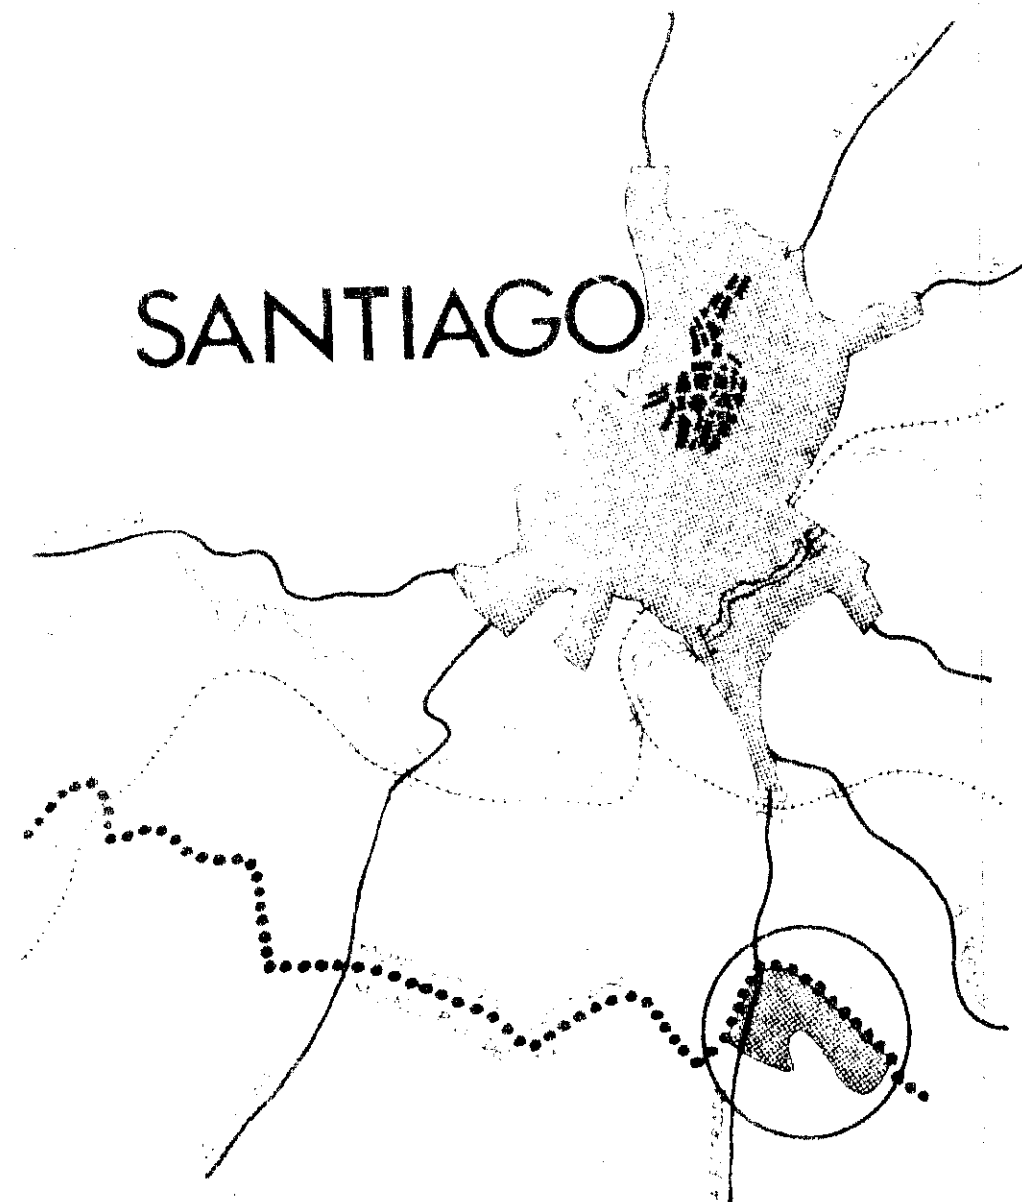

CONDICIONES URBANISTICAS.-	
PLAN PARCIAL "LOS TILOS" - TEO - LA CORUÑA.-	
EDIFICIO DE 16 VIVIENDAS - U-12-B.-	
- Superficie Unidad	4,630 m ²
- Edificabilidad permitida	4,800 m ² /m
DISTRIBUCION de Superficie edificable.-	
U-12-A	1,440 m ²
U-12-B	1,920 m ²
U-12-C	1,440 m ²
Edificabilidad a construir	
U-12-B	1,832 m ²
- Altura Edificación	12 m

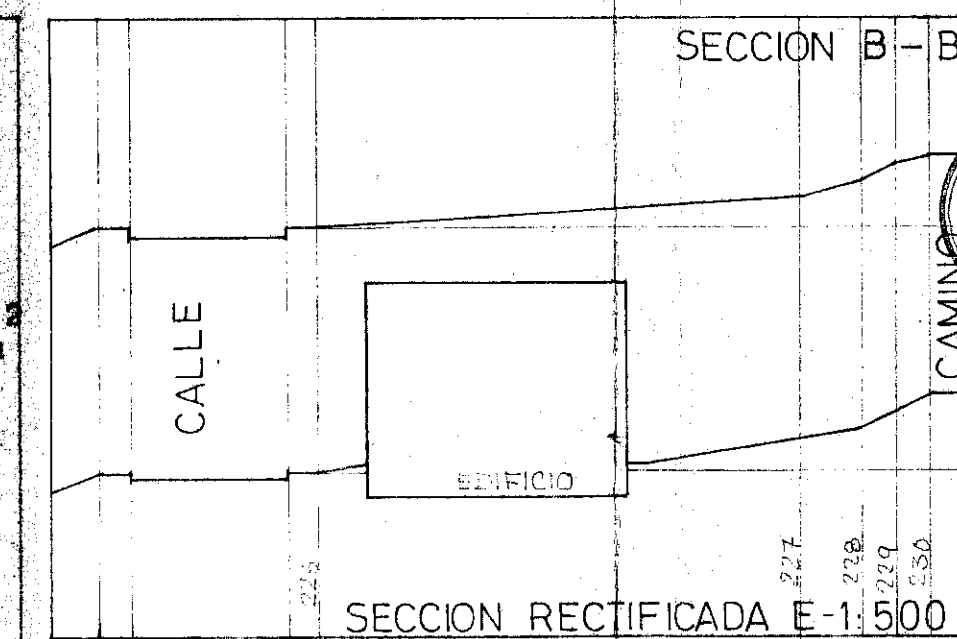

ORDENACION
EDIFICABILIDAD
E- 1:500

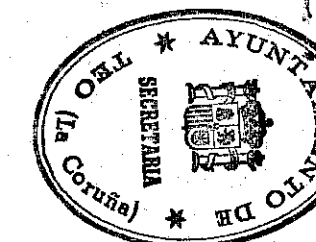

EL SECRETARIO,
[Signature]

DILIGENCIA.- Para hacer constar que este Plano, que forma parte integrante del Expediente de la U-12, de la línea "Los Tilos", ha sido aprobado por el Ayuntamiento Pleno en sesión ordinaria, celebrada el día 3 de Abril de 1981. Certifico.

Teo, 22 de Junio de 1981.
EL SECRETARIO,
[Signature]

