
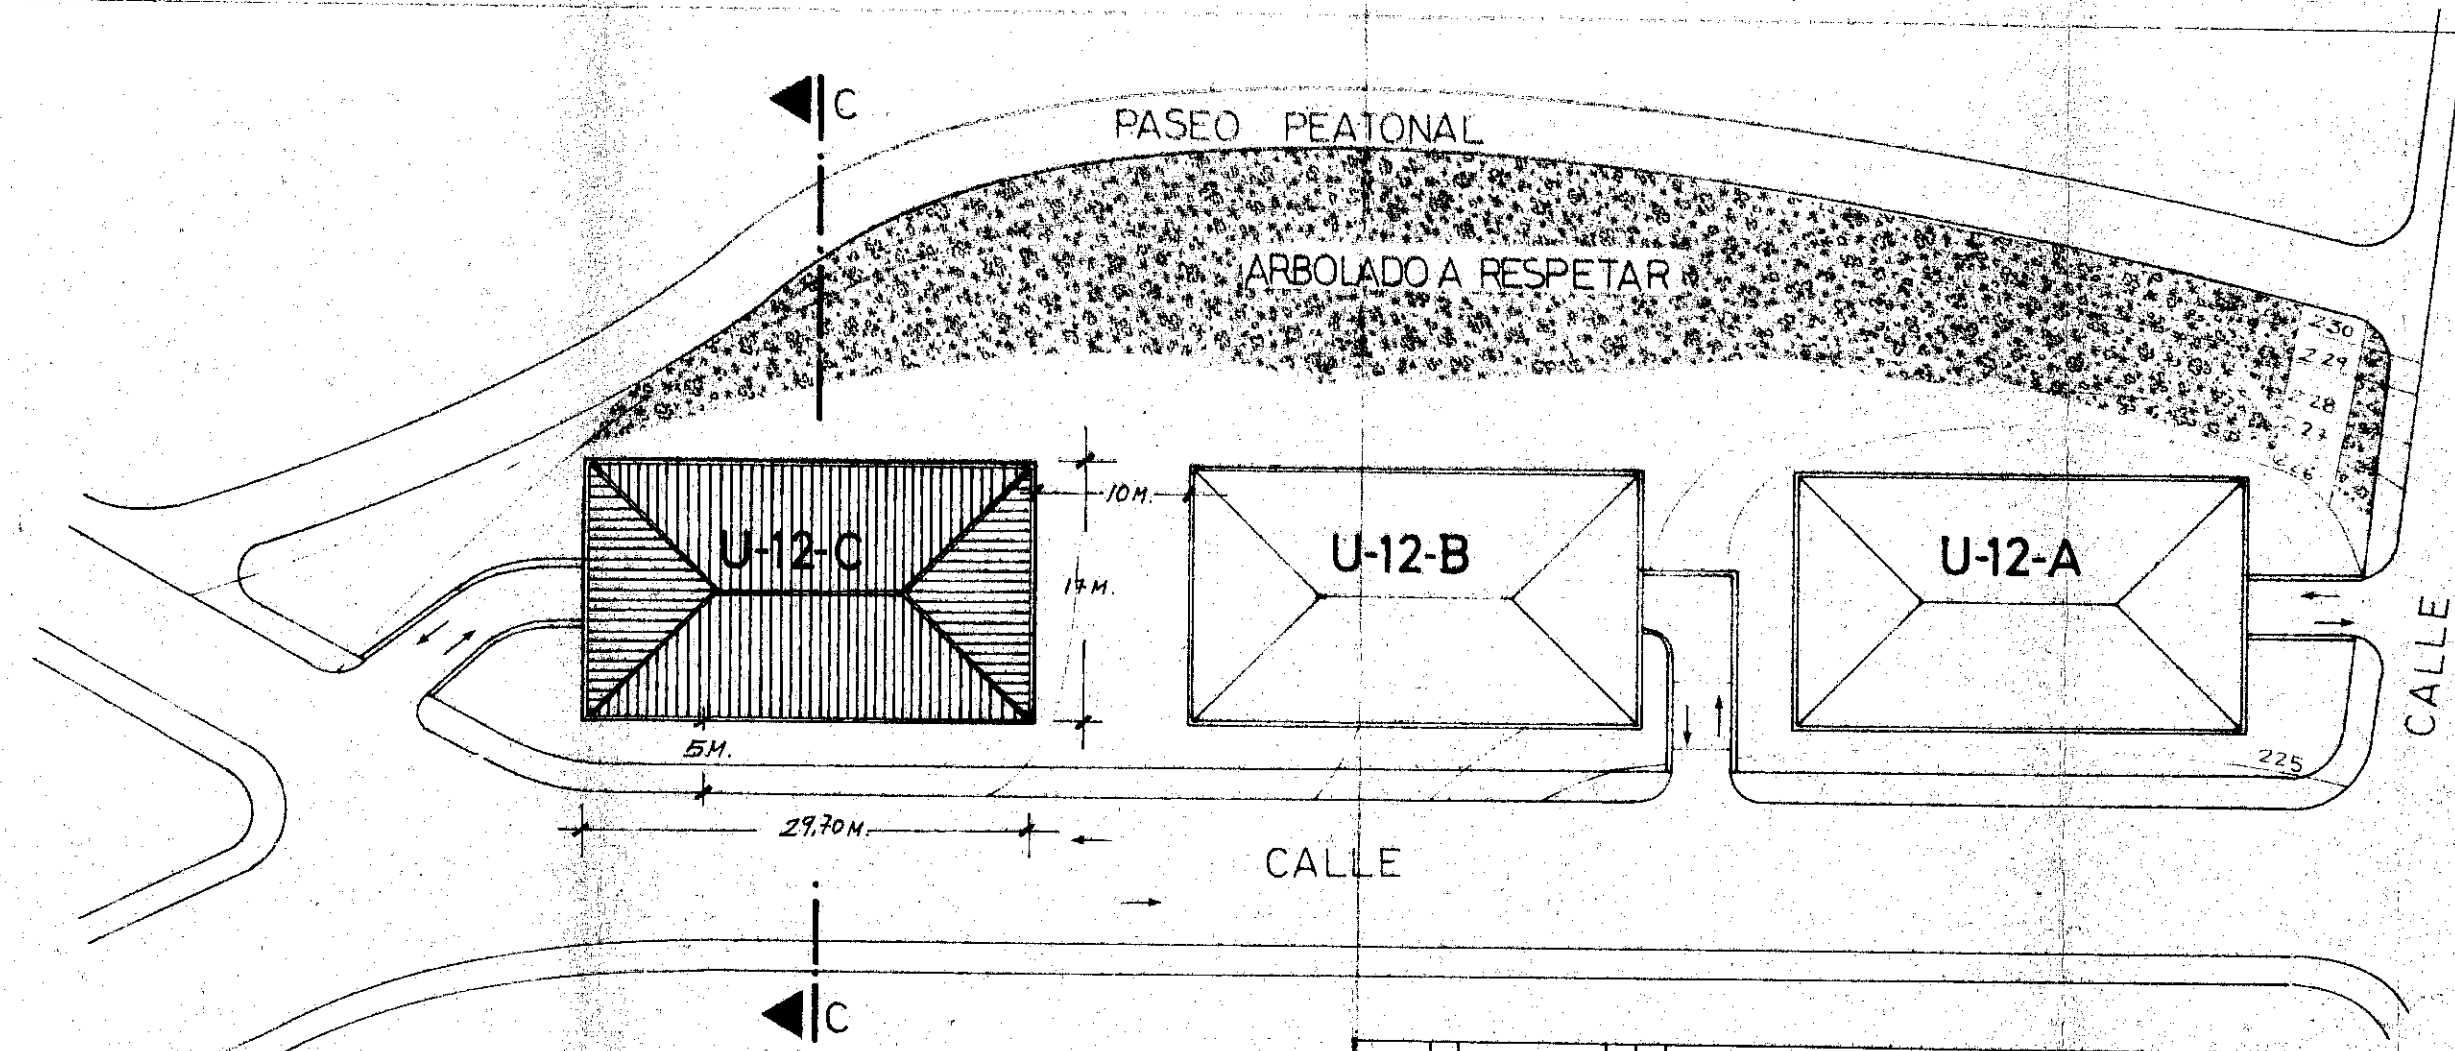
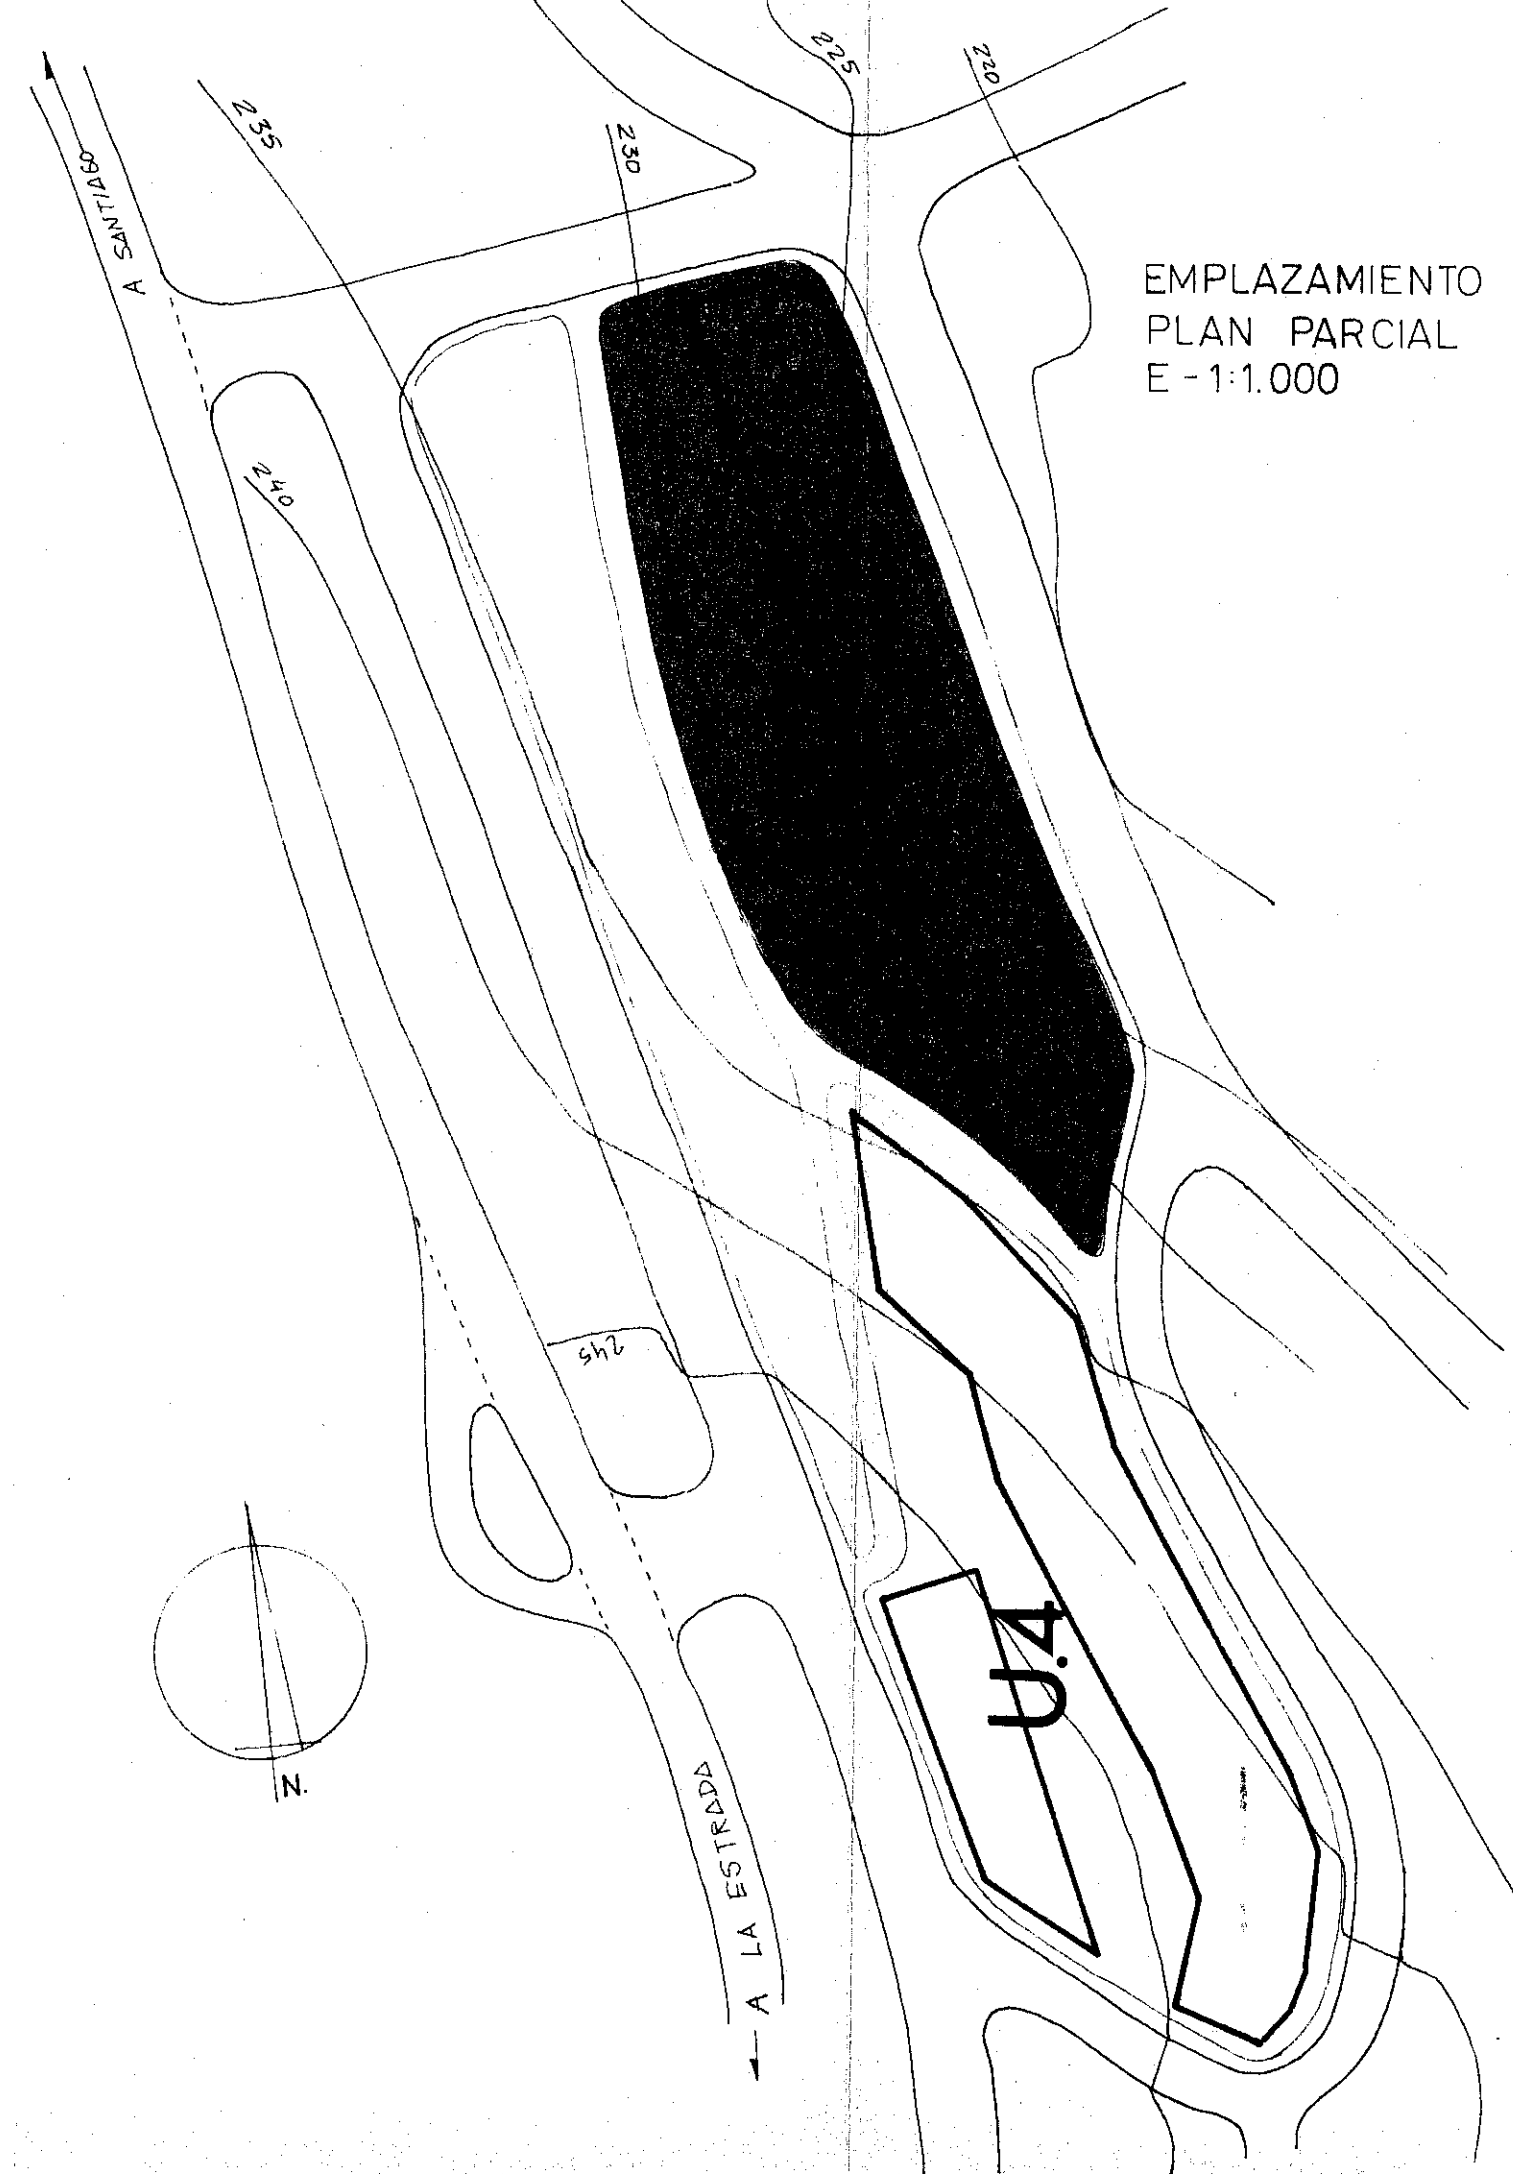


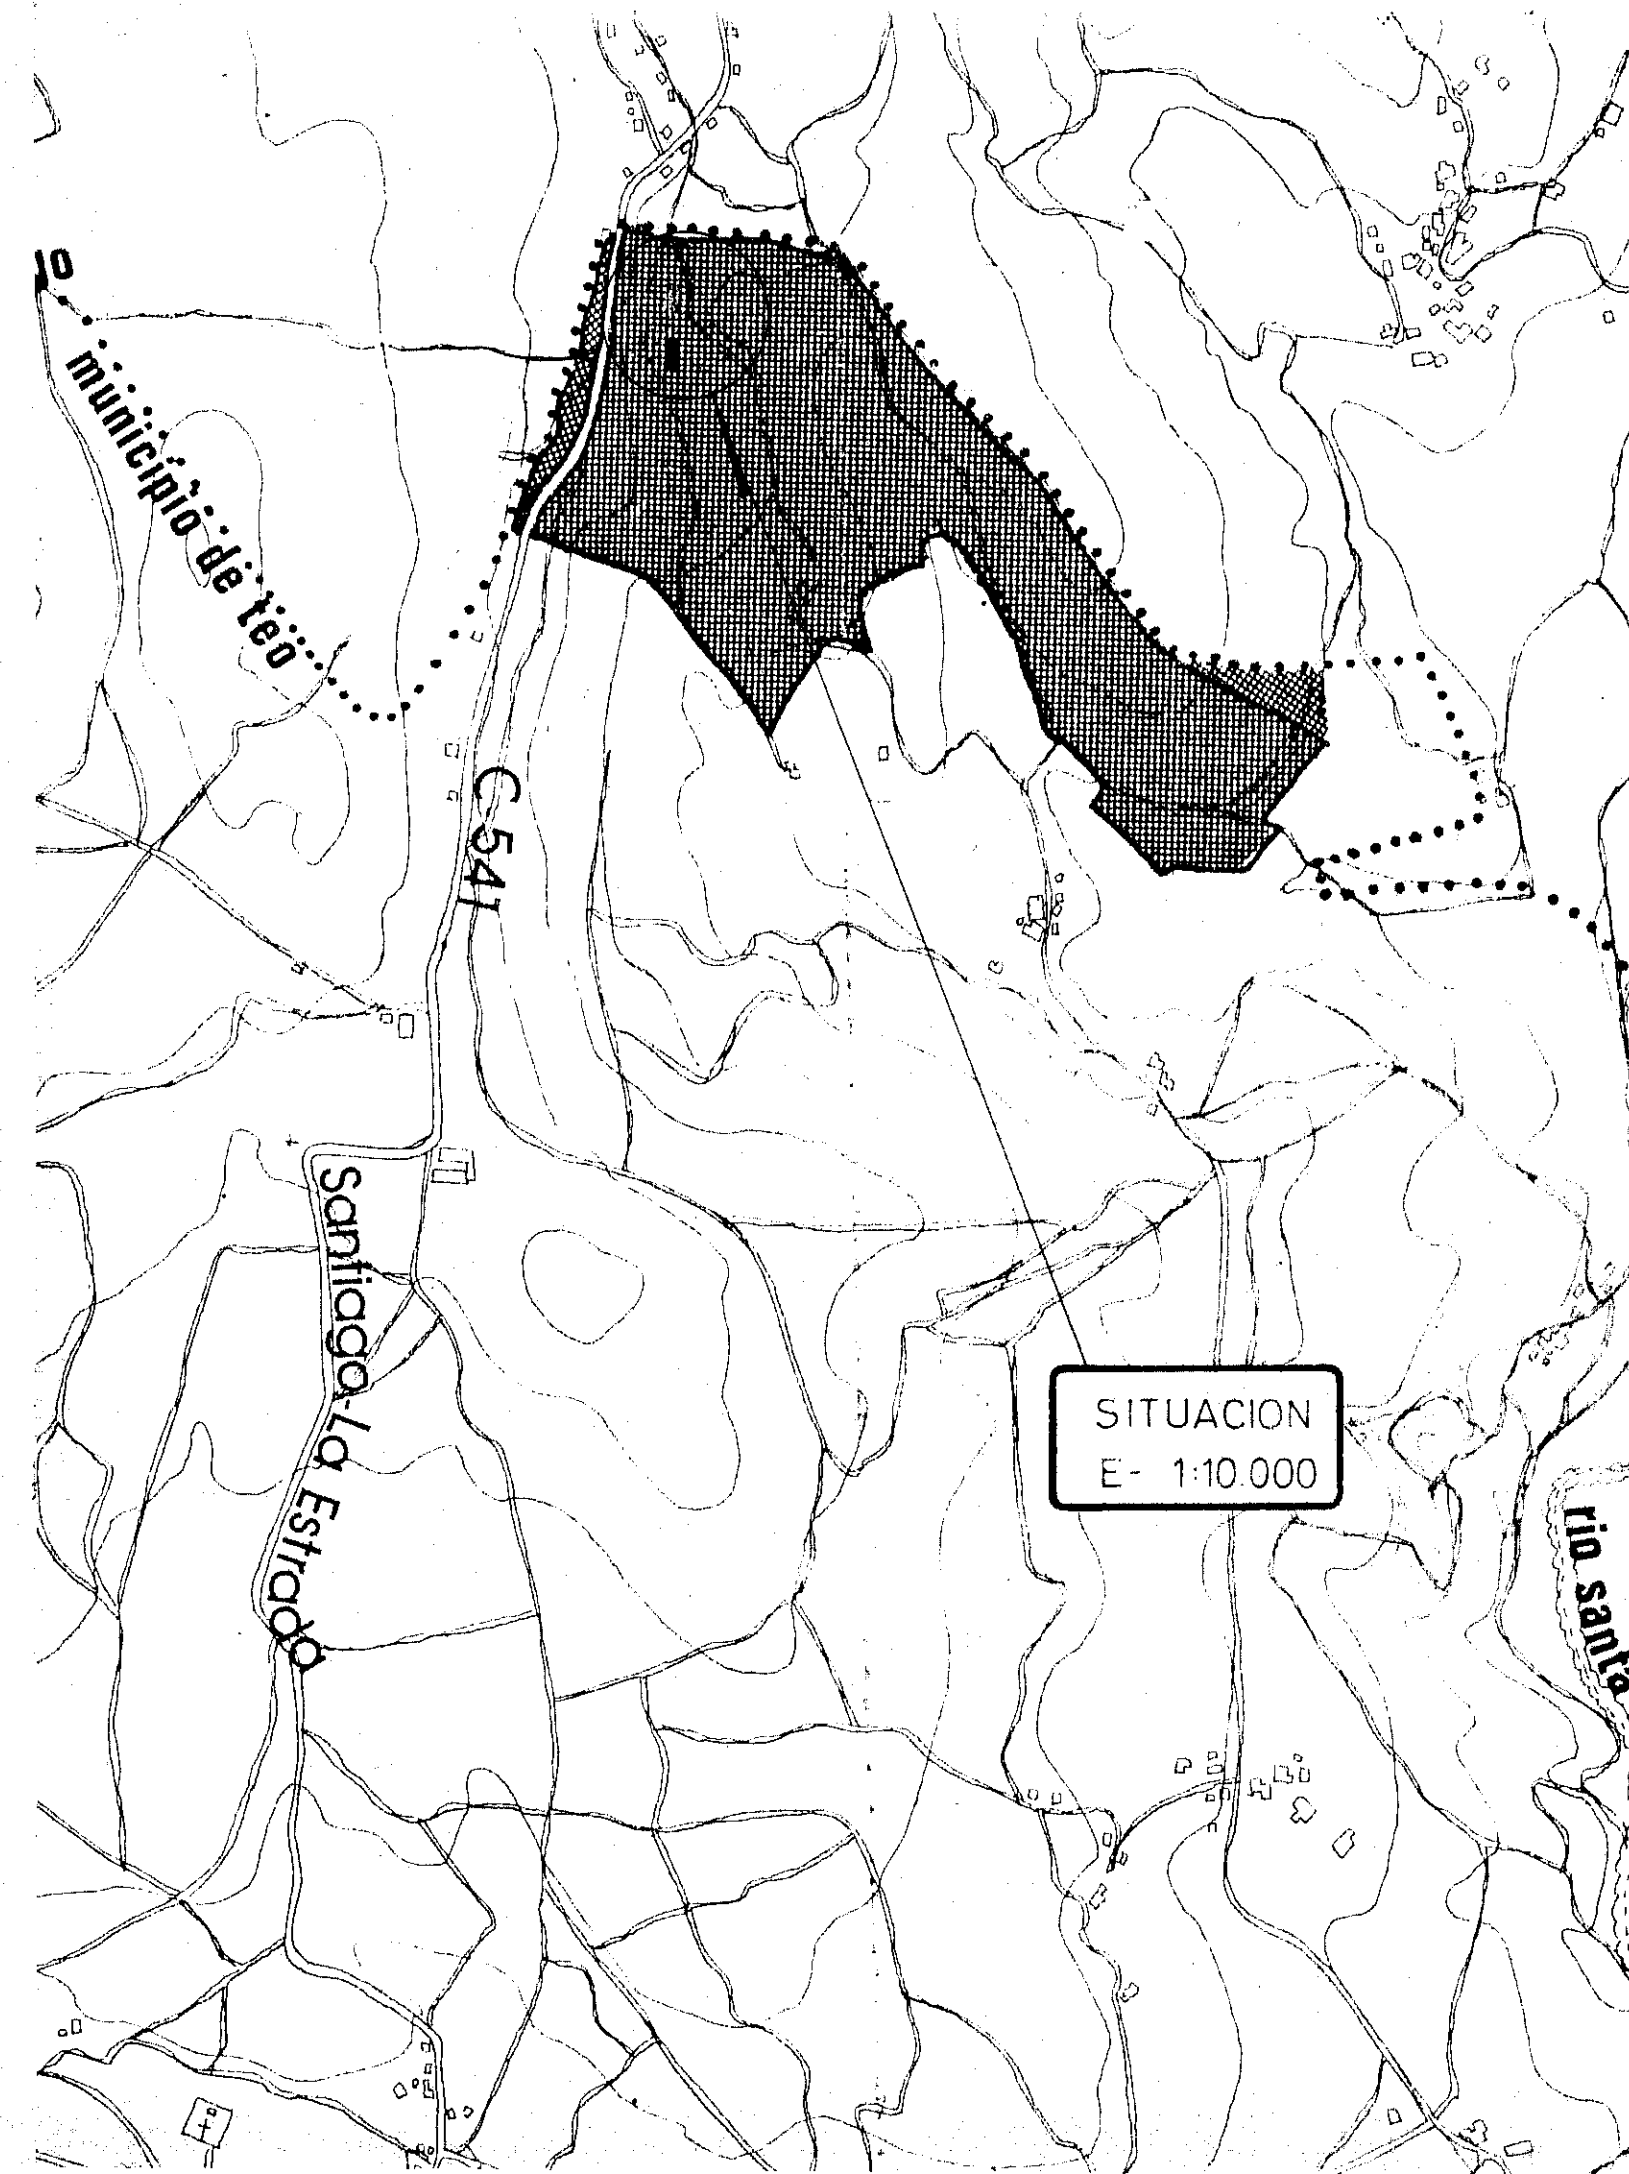


COMPARACION DE SUPERFICIES

PLAN PARCIAL "LOS TILOS" - 222 - LA COMUNA

EMPLAZAMIENTO DE LA EDIFICACION - U-12-C



- Superficie total	4.636 m ²
- Edificabilidad permitida	4.800 m ²
- DISTRIBUCION de Superficie edificable.-	
U-12-A	1.440 m ²
U-12-B	1.920 m ²
U-12-C	1.440 m ²
- Edificabilidad a construir	
U-12-C	1.430 m ²
- Altura Edificacional	12 m

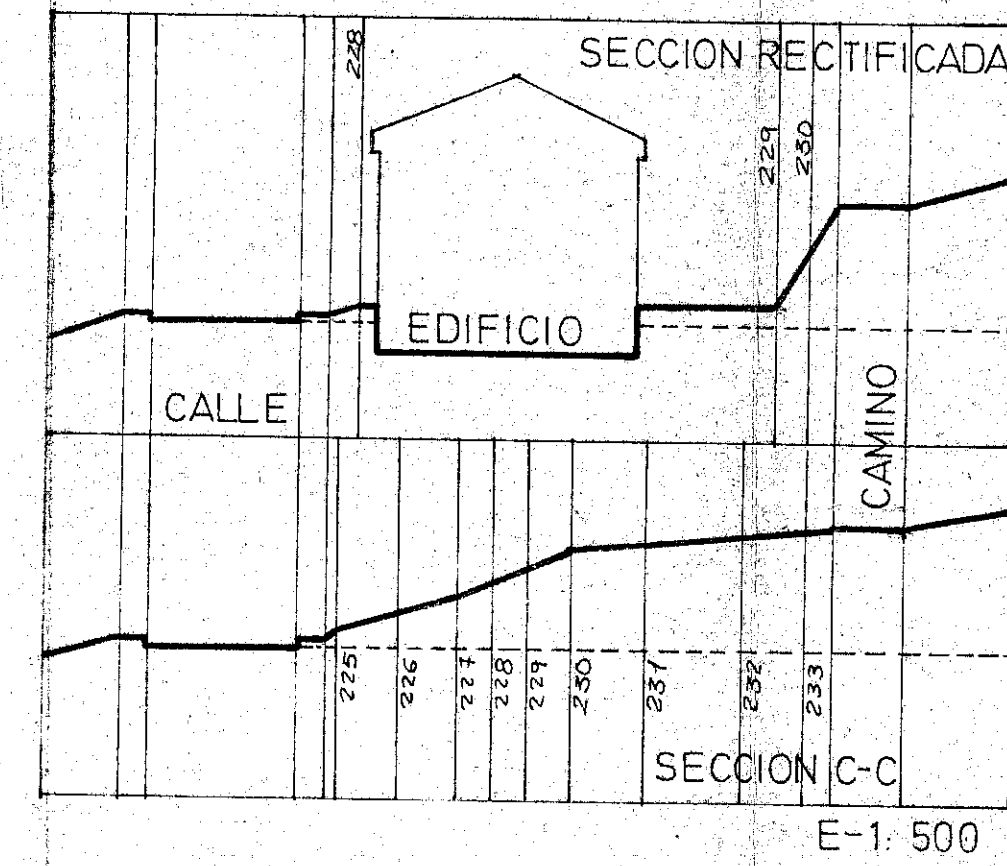

ORDENACION DE LA
EDIFICABILIDAD
E- 1:500

DILIGENCIA.- Para hacer constar que este Plano, que forma parte integrante del Estudio de Detalle de la U-12 de la finca "Los Tilos", ha sido aprobado definitivamente por el Ayuntamiento Pleno en sesión extraordinaria, celebrada el día 22 de Junio de 1981. Certifico.

Teo 22 de Junio de 1981.

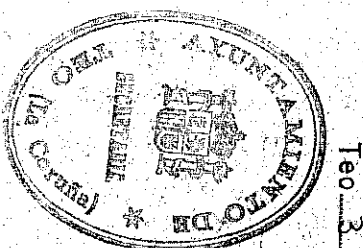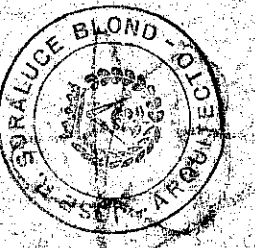

EL SECRETARIO,
Teo 2 de Abril de 1981.

DILIGENCIA.- Para hacer constar que este Plano, que forma parte integrante del Estudio de Detalle de la U-12 de la finca "Los Tilos", ha sido aprobado definitivamente por el Ayuntamiento Pleno en sesión extraordinaria, celebrada el día 22 de Junio de 1981. Certifico.

Teo 22 de Junio de 1981.