



SECCION 1-1

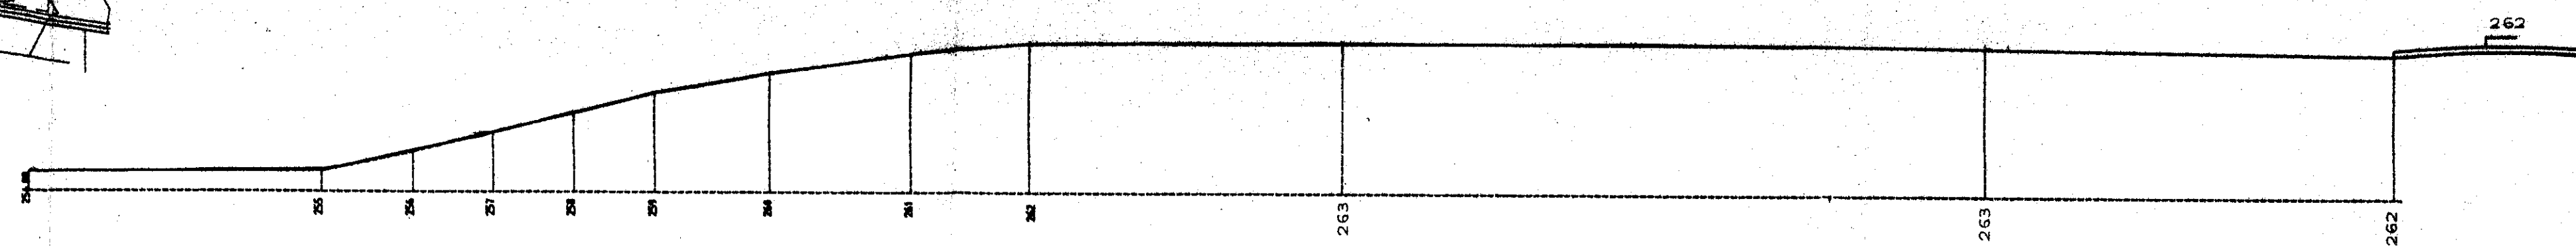

SECCION 2-2

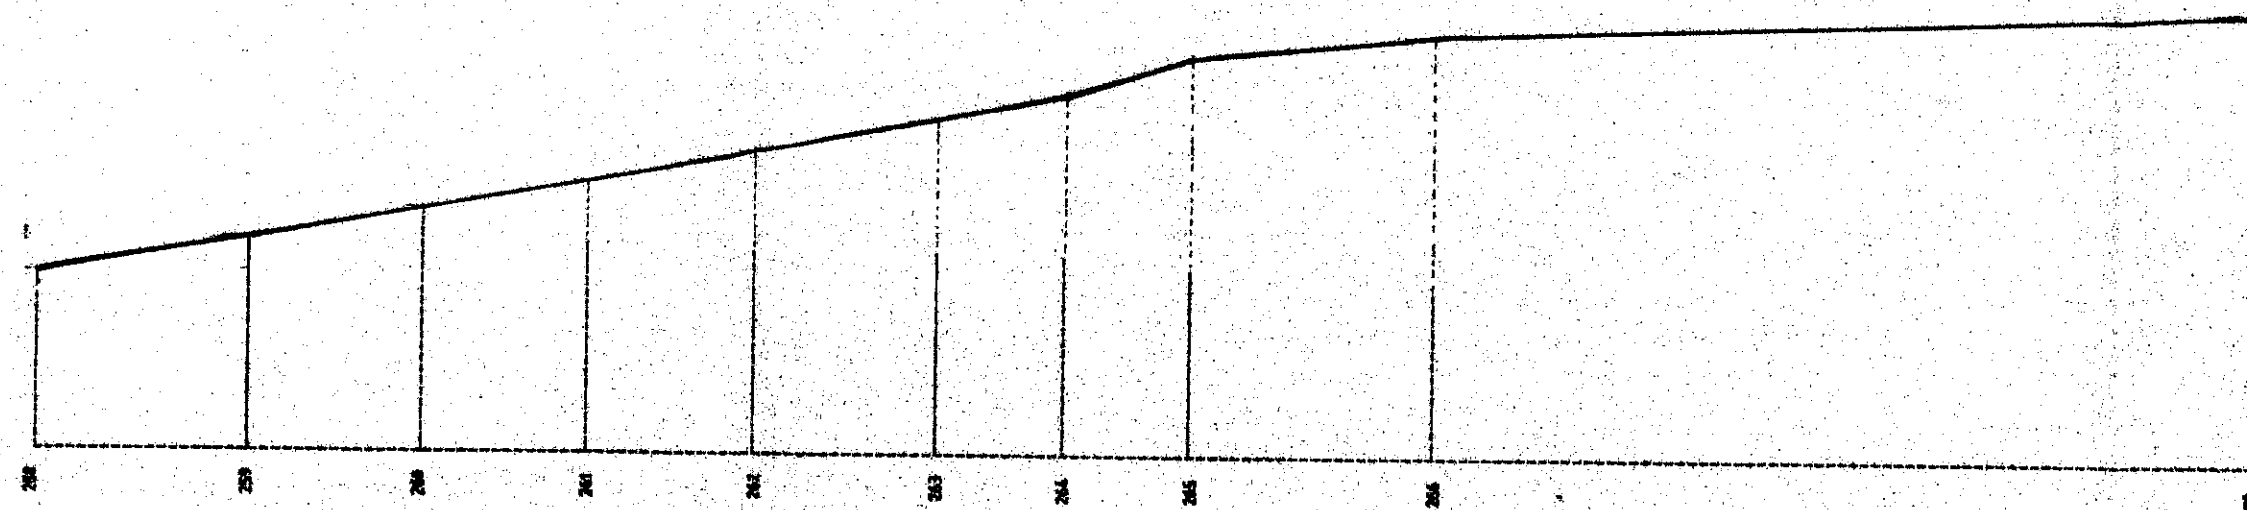

SECTION 3-3

DILIXENCIA.- Para fazer constar que este plano, que
forma parte integrante do Estudo de detalhe, foi aprovado
definitivamente pelo Pleno em sessão ordinária,
celebrada con data 24.09.99 Certifico.

Teo, 24 de setembro de 1995



REFORMADO

PROYECTO: ESTUDIO DE DETALLE

PROPIEDAD: UNEDA 2000 S.L.

SITUACION: MONTOUTO-CACHEIRAS (AYTO. DE TEO) LA CORUÑA

PLANO DE:

SECCIONES
ESTADO ACTUAL

J.L. PEREIRO S.L.

El Arquitecto

Jose Luis Pereiro Alonso

PLANO Nº 3

ESCALA
1/250

FECHA
7/MAYO/1999

S/217/1998