



SECCION 1-1

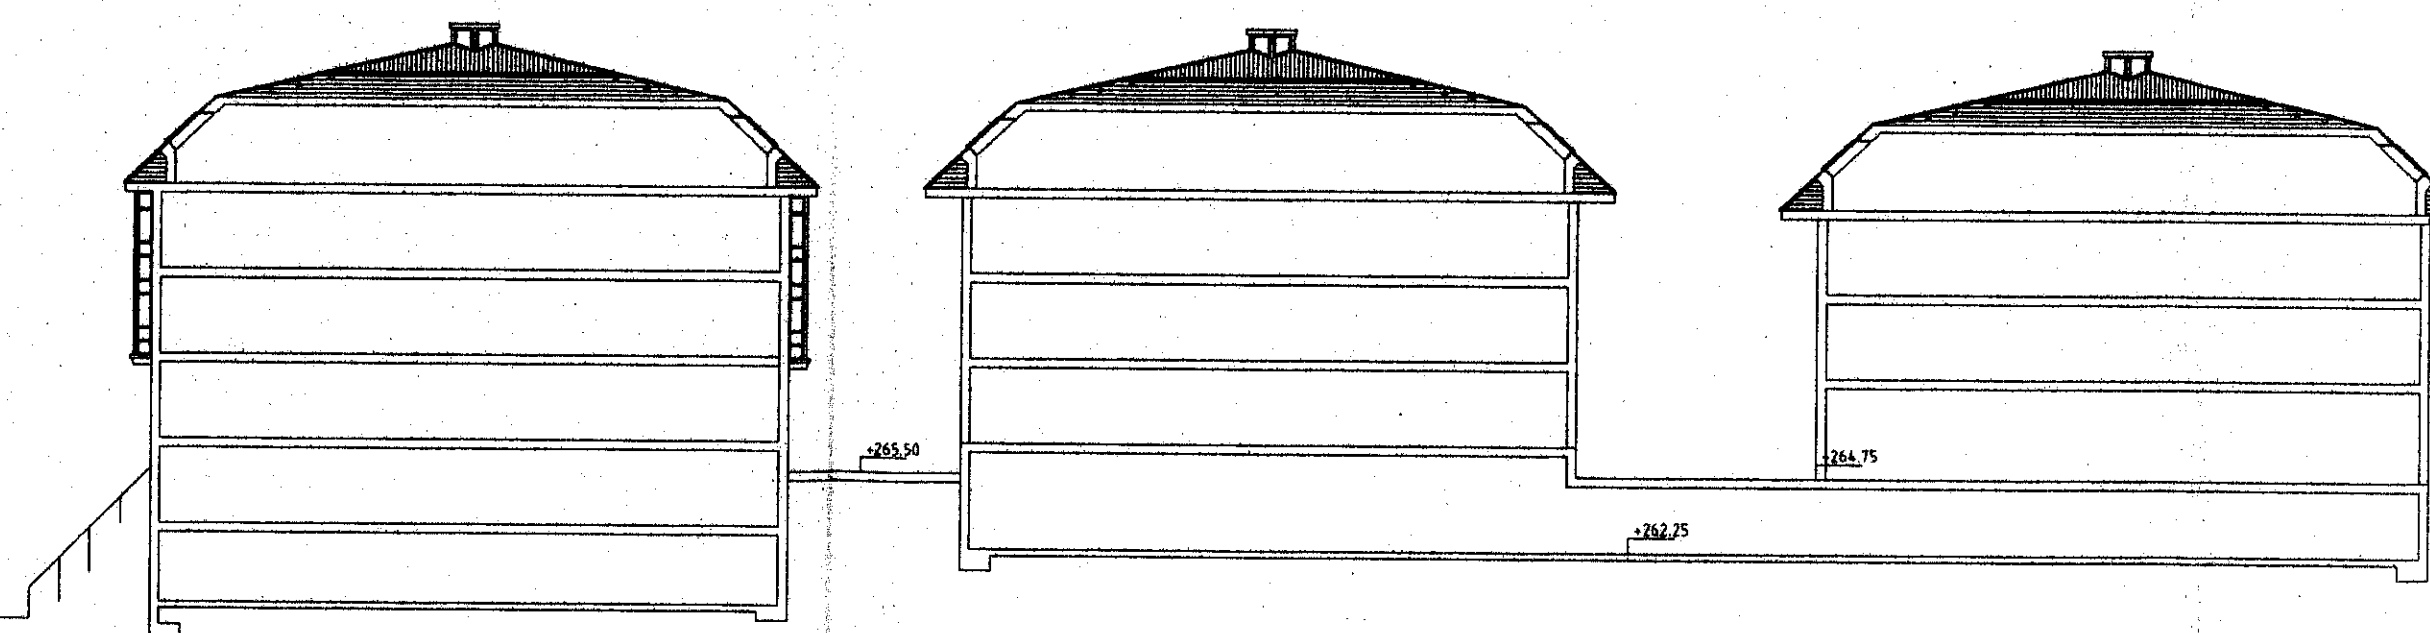

SECTION 2-2

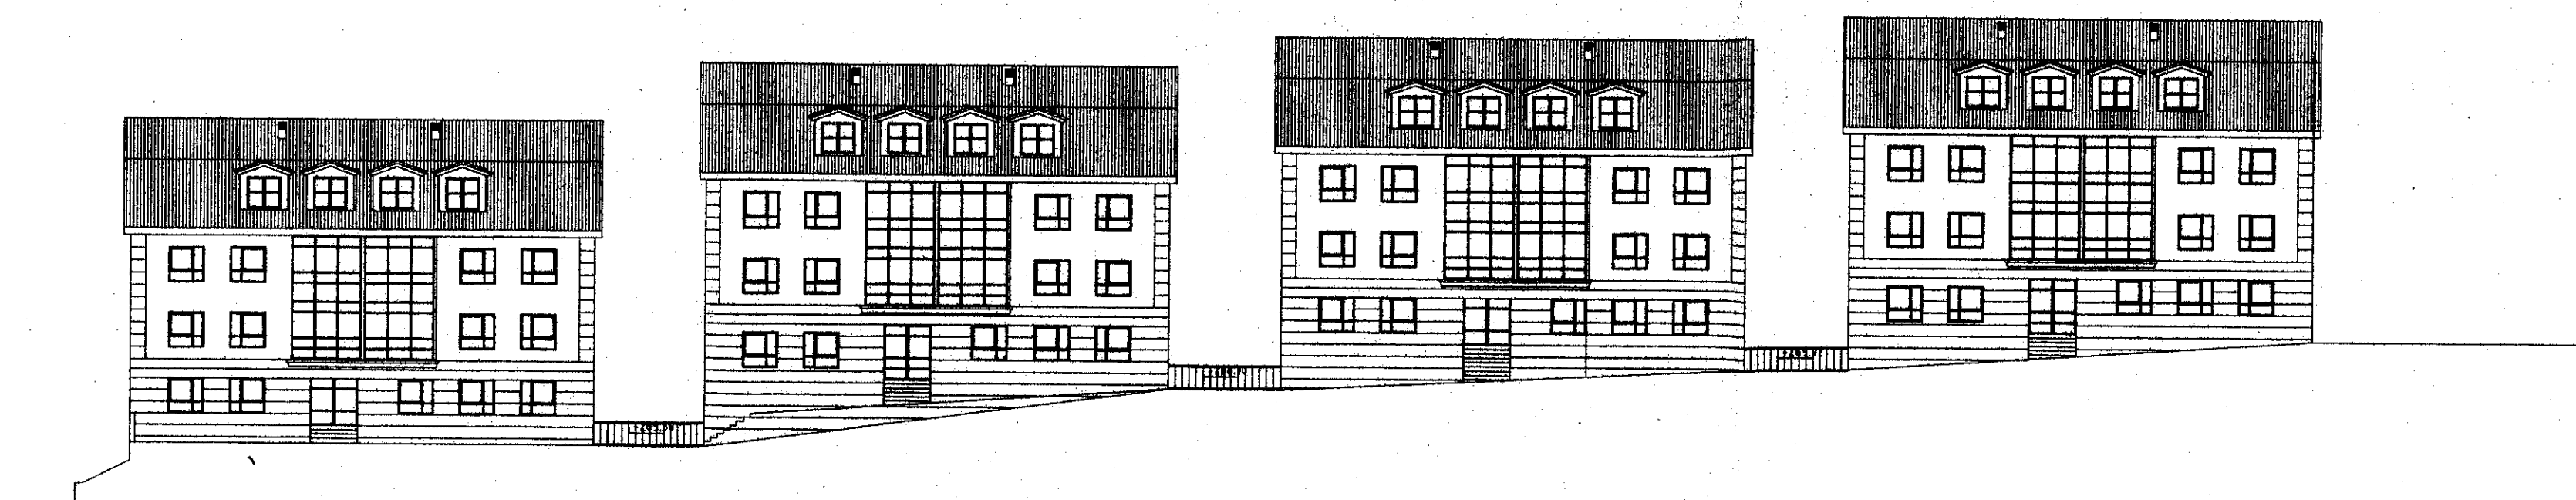

ALZADO 3-3

DILIXENCIA.- Para fines constar que este plano, que forma parte integrante de *El Estudio de Cuentas*, ha aprobado definitivamente por el Pleno en sesión Ordinaria, celebrada con data 24-09-99 Certifico.

Teo, 24 de setembro de 1999



PROYECTO: ESTUDIO DE DETALLE
PROPIEDAD: UNEDA 2000 S.L.
SITUACION: MONTOUTO-CACHEIRAS (ALTO DE TEO) LA CORUÑA

PLANO DE: ALZADOS Y SECCIONES

PLANO Nº 8

ESCALA
1/250

J.L. PEREIRO S.L.

El Arquitecto

Jose Luis Pereiro Alonso

FECHA
7/MAYO/1999

S/217/1998