

FOTO AÉREA E: 1/5.000 (VOO 1/8.000 06/09/00)



PLANO CATASTRAL E : 1/5.000



FICHEIRO DE NÚCLEOS RURAIS

FICHA Nº: 002

NÚCLEO: COVAS

PARROQUIA: CACHEIRAS (SAN SIMÓN DE ONS)

CÓDIGO: 0202 (INE: 082-0103)

XERARQUÍA NA PARROQUIA E NO MUNICIPIO:

Núcleo compacto situado nunha pendente topográfica que enmarca o arco do Regato de Redullo. Illado respecto ó sistema de núcleos rurais do municipio.

POBOACIÓN 2003: 171 hab

EVOLUCIÓN:

	1981-1991	1991-2003
VARIACIÓN DA POBOACIÓN:	7 hab	56 hab

RESUMEN NUMÉRICO:

	Superficie (Ha)	Nº Vivendas		Parcelas Privadas	Sup.media parcela (m2)	Densidade residencial (viv/Ha)	Índice de consolida- ción
		Total	Tradicionais				
NÚCLEO RURAL	1,01	7 v	5 v	11	725	6,90	0,70
EXPANSIÓN	1,38	5 v	0 v	12	921	3,61	
TOTAL	2,40	12 v				5,01	

USOS NON RESIDENCIAIS:


Tipo	Denominación	Situación (Planta Baixa, Edificación Exclusiva)	Observacións

URBANIZACIÓN E SERVICIOS:

DOTACIÓNS EXISTENTES:					Estado	Sup. parcela	Titularidade	Observacións		
Tipo/Denominación										
INFRAESTRUCTURAS:										
Abastecemento		PROXECTADO								
Saneamento		NON								
Rede Eléctrica										
Alumbrado púb.										
Outros										
REDE VIARIA:										
Tipo Pav.		Estado	Beirarrúas	Alum.	Titularidade		Observacións			
T0202V1		ASFALTO	B							
T0202V2		TIERRA	M							

OBSERVACIÓNΣ

Próximo a Os Tilos, accédese a través do viario desta área urbana. Os datos oficiais de poboación non se corresponden claramente coa realidade física do núcleo.

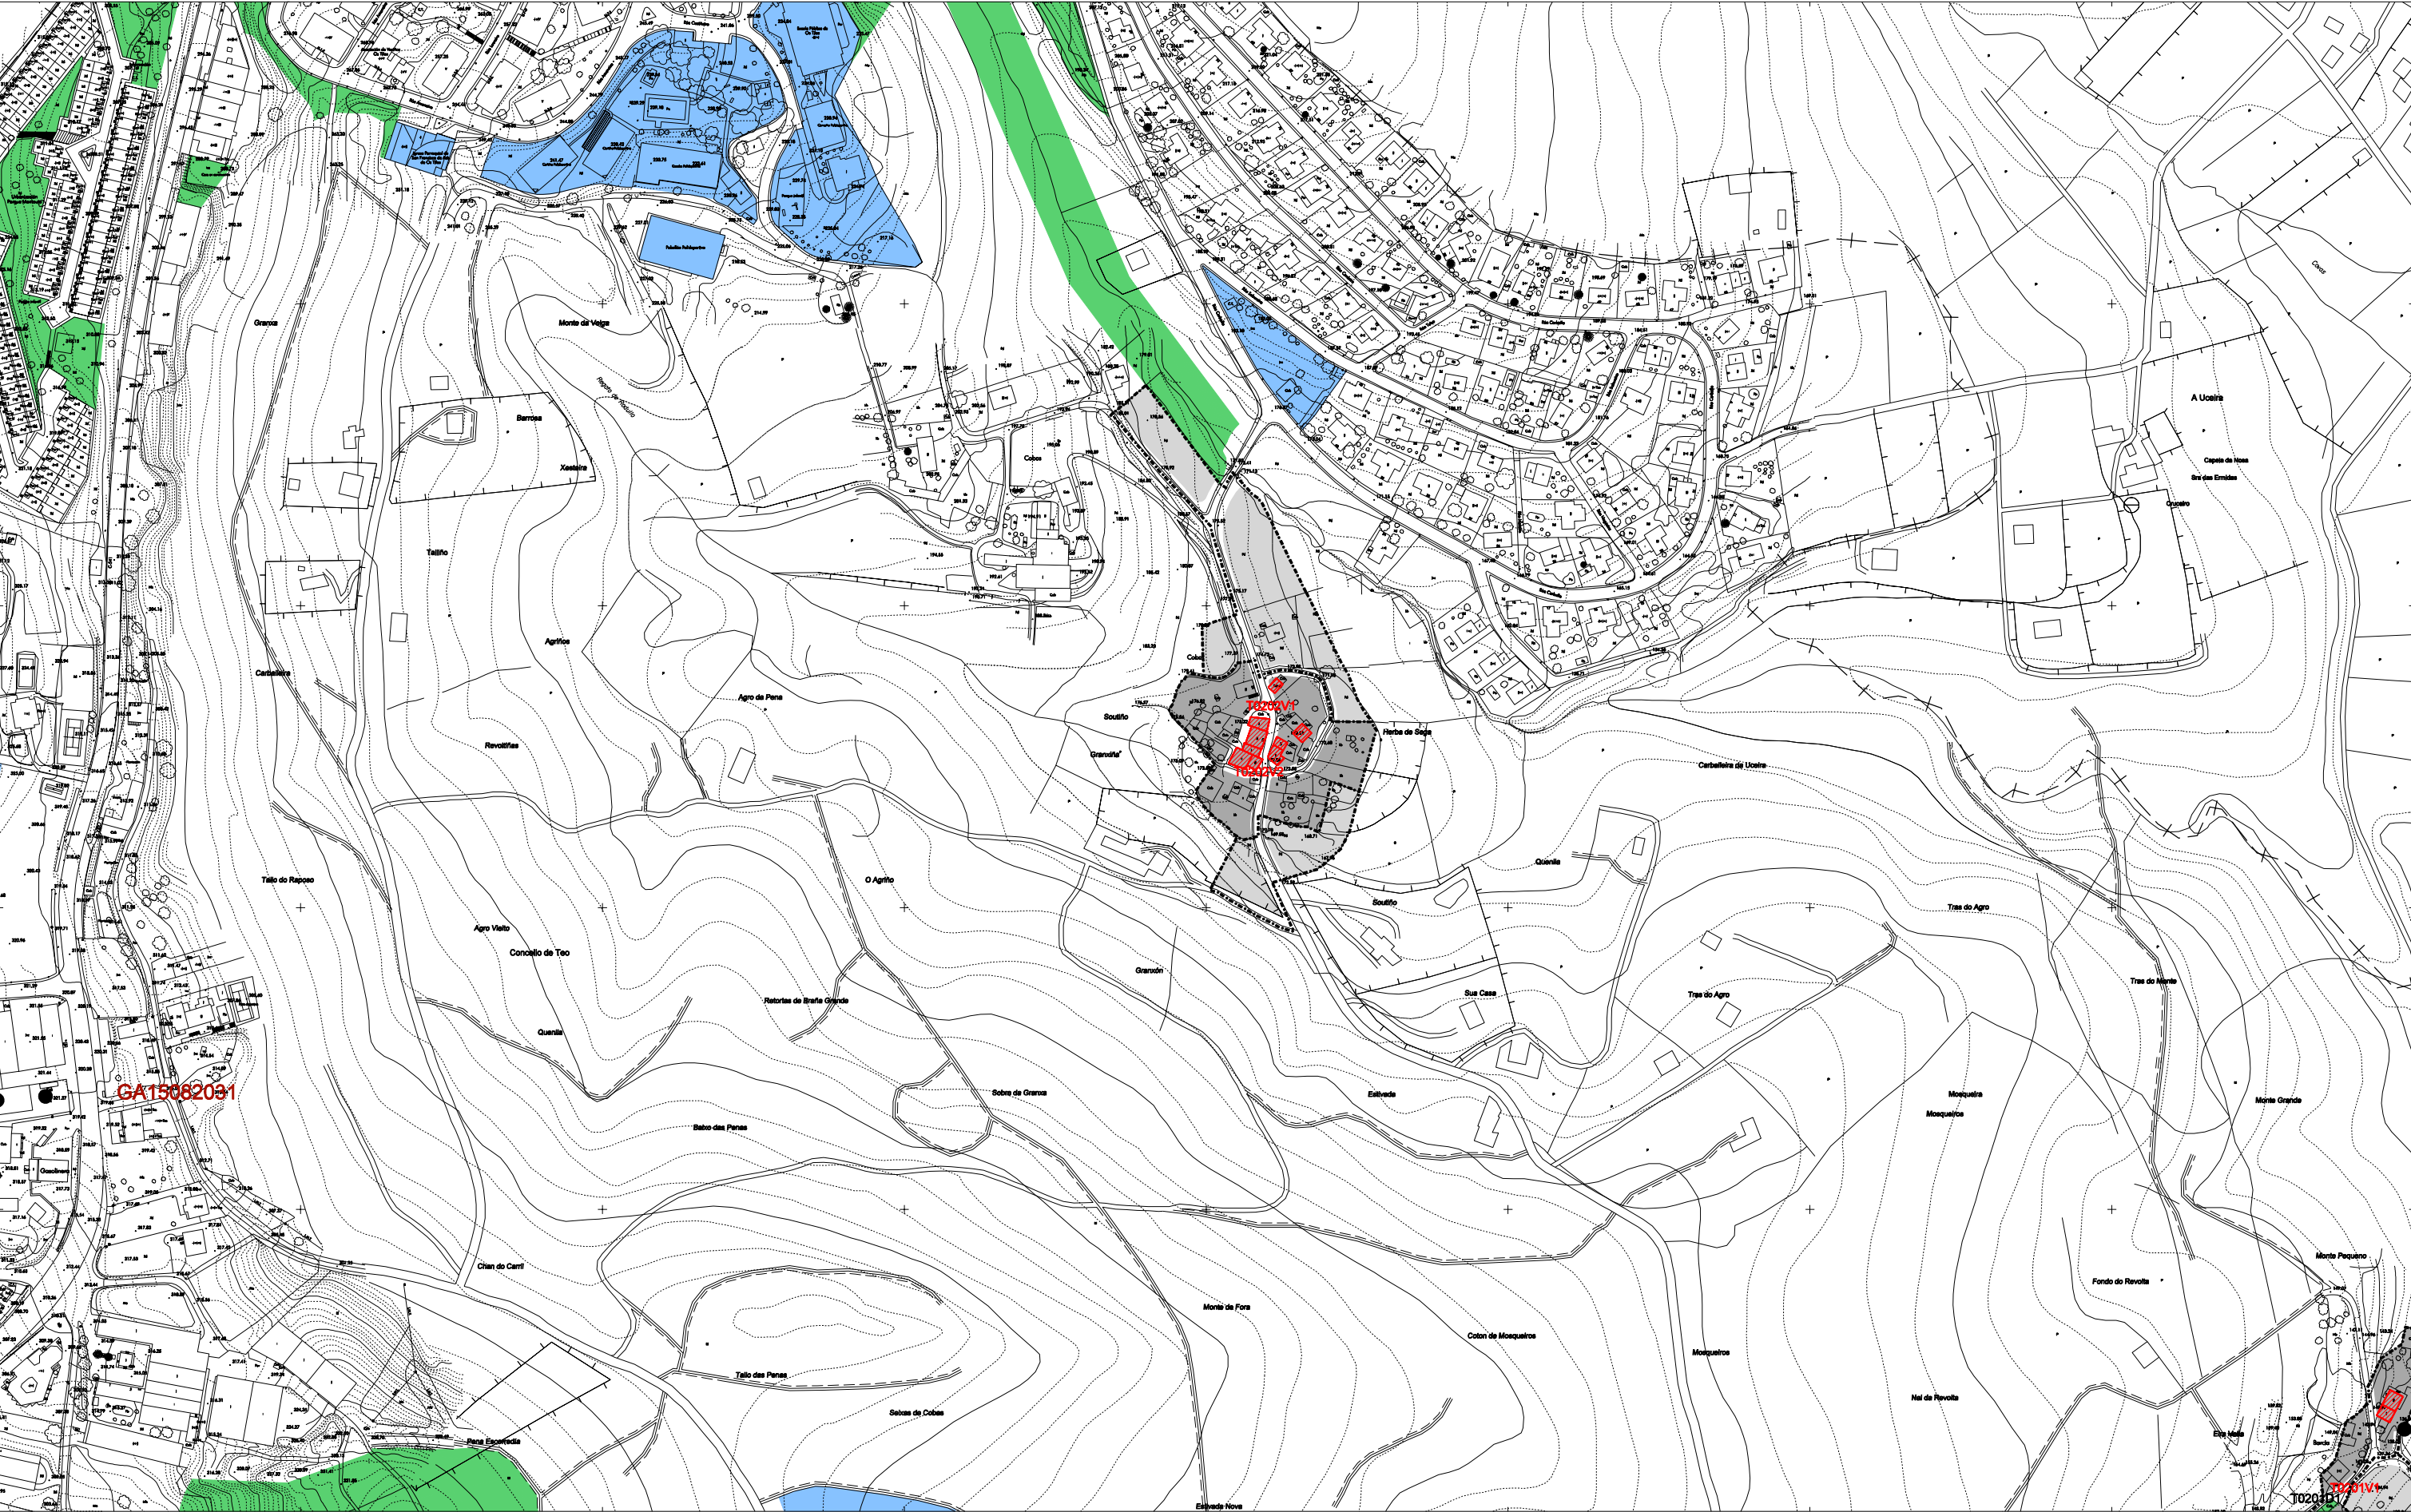

NÚCLEO TRADICIONAL ÁREA DE EXPANSIÓN T0509 V2 CÓDIGO REDE VIARIA T0509 D1 USO DOTACIONAL T0509 T1 USO NO RESIDENCIAL	● A-51 ELEMENTO CATALOGADO CÓDIGO VIVENDA TRADICIONAL	OFICINA DE PLANEAMENTO S.A. FEBREIRO 2010 CONCELLO DE TEO PLAN XERAL DE ORDENACION MUNICIPAL DOCUMENTO DE CUMPRIMENTACION DA ORDE DE 27-01-10 DA CMATI FICHEIRO DE NUCLEOS RURAIS COVAS CODIGO:0202 ESCALA 1/4.000 2
--	--	--