

FOTO AÉREA E: 1/5.000 (VOO 1/8.000 06/09/00)



PLANO CATASTRAL E : 1/5.000



FICHEIRO DE NÚCLEOS RURAIS

FICHA Nº: 008

NÚCLEO: MONTE

PARROQUIA: CACHEIRAS (SAN SIMÓN DE ONS)

CÓDIGO: 0208 (INE: 082-0111)

XERARQUÍA NA PARROQUIA E NO MUNICIPIO:

Núcleo a pé de monte, orixinariamente pouco máis que un casar, expandido cara o sur (terreos máis chans de cultivo) en vivenda unifamiliar sobre parcelación concentrada, con ocupación intensiva.

POBOACIÓN 2003: 81 hab

EVOLUCIÓN:

	1981-1991	1991-2003
VARIACIÓN DA POBOACIÓN:	-1 hab	34 hab

RESUMEN NUMÉRICO:

	Superficie (Ha)	Nº Vivendas		Parcelas Privadas	Sup.media parcela (m2)	Densidade residencial (viv/Ha)	Índice de consolida- ción
		Total	Tradicionais				
NÚCLEO RURAL	0,90	6 v	6 v	8	888	6,65	0,70
EXPANSIÓN	6,61	16 v	0 v	25	2.112	2,42	
TOTAL	7,51	22 v				2,93	

USOS NON RESIDENCIAIS:

Tipo	Denominación	Situación (Planta Baixa, Edificación Exclusiva)	Observacións


URBANIZACIÓN E SERVICIOS:

DOTACIÓNS EXISTENTES:											
Tipo/Denominación			Estado		Sup. parcela		Titularidade		Observacións		
INFRAESTRUCTURAS:											
Abastecemento			SI								
Saneamento			SI								
Rede Eléctrica											
Alumbrado púb.											
Outros											
REDE VIARIA:		Tipo Pav.	Estado		Beirarrúas		Alum.	Titularidade		Observacións	

OBSERVACIÓNS

Forma parte do grupo de 3 pequenos núcleos en ladeira cara o sur, enmarcados pola AP-9, ó oeste, e o Regato das Laxes ó leste, no bordo occidental da parroquia de Cacheiras.

Crecemento poboacional nos 90 que reflicte a proliferación de vivenda na súa área de influencia. Conectado pola rede de camiños secundarios á estrada Milladoiro - Reis.

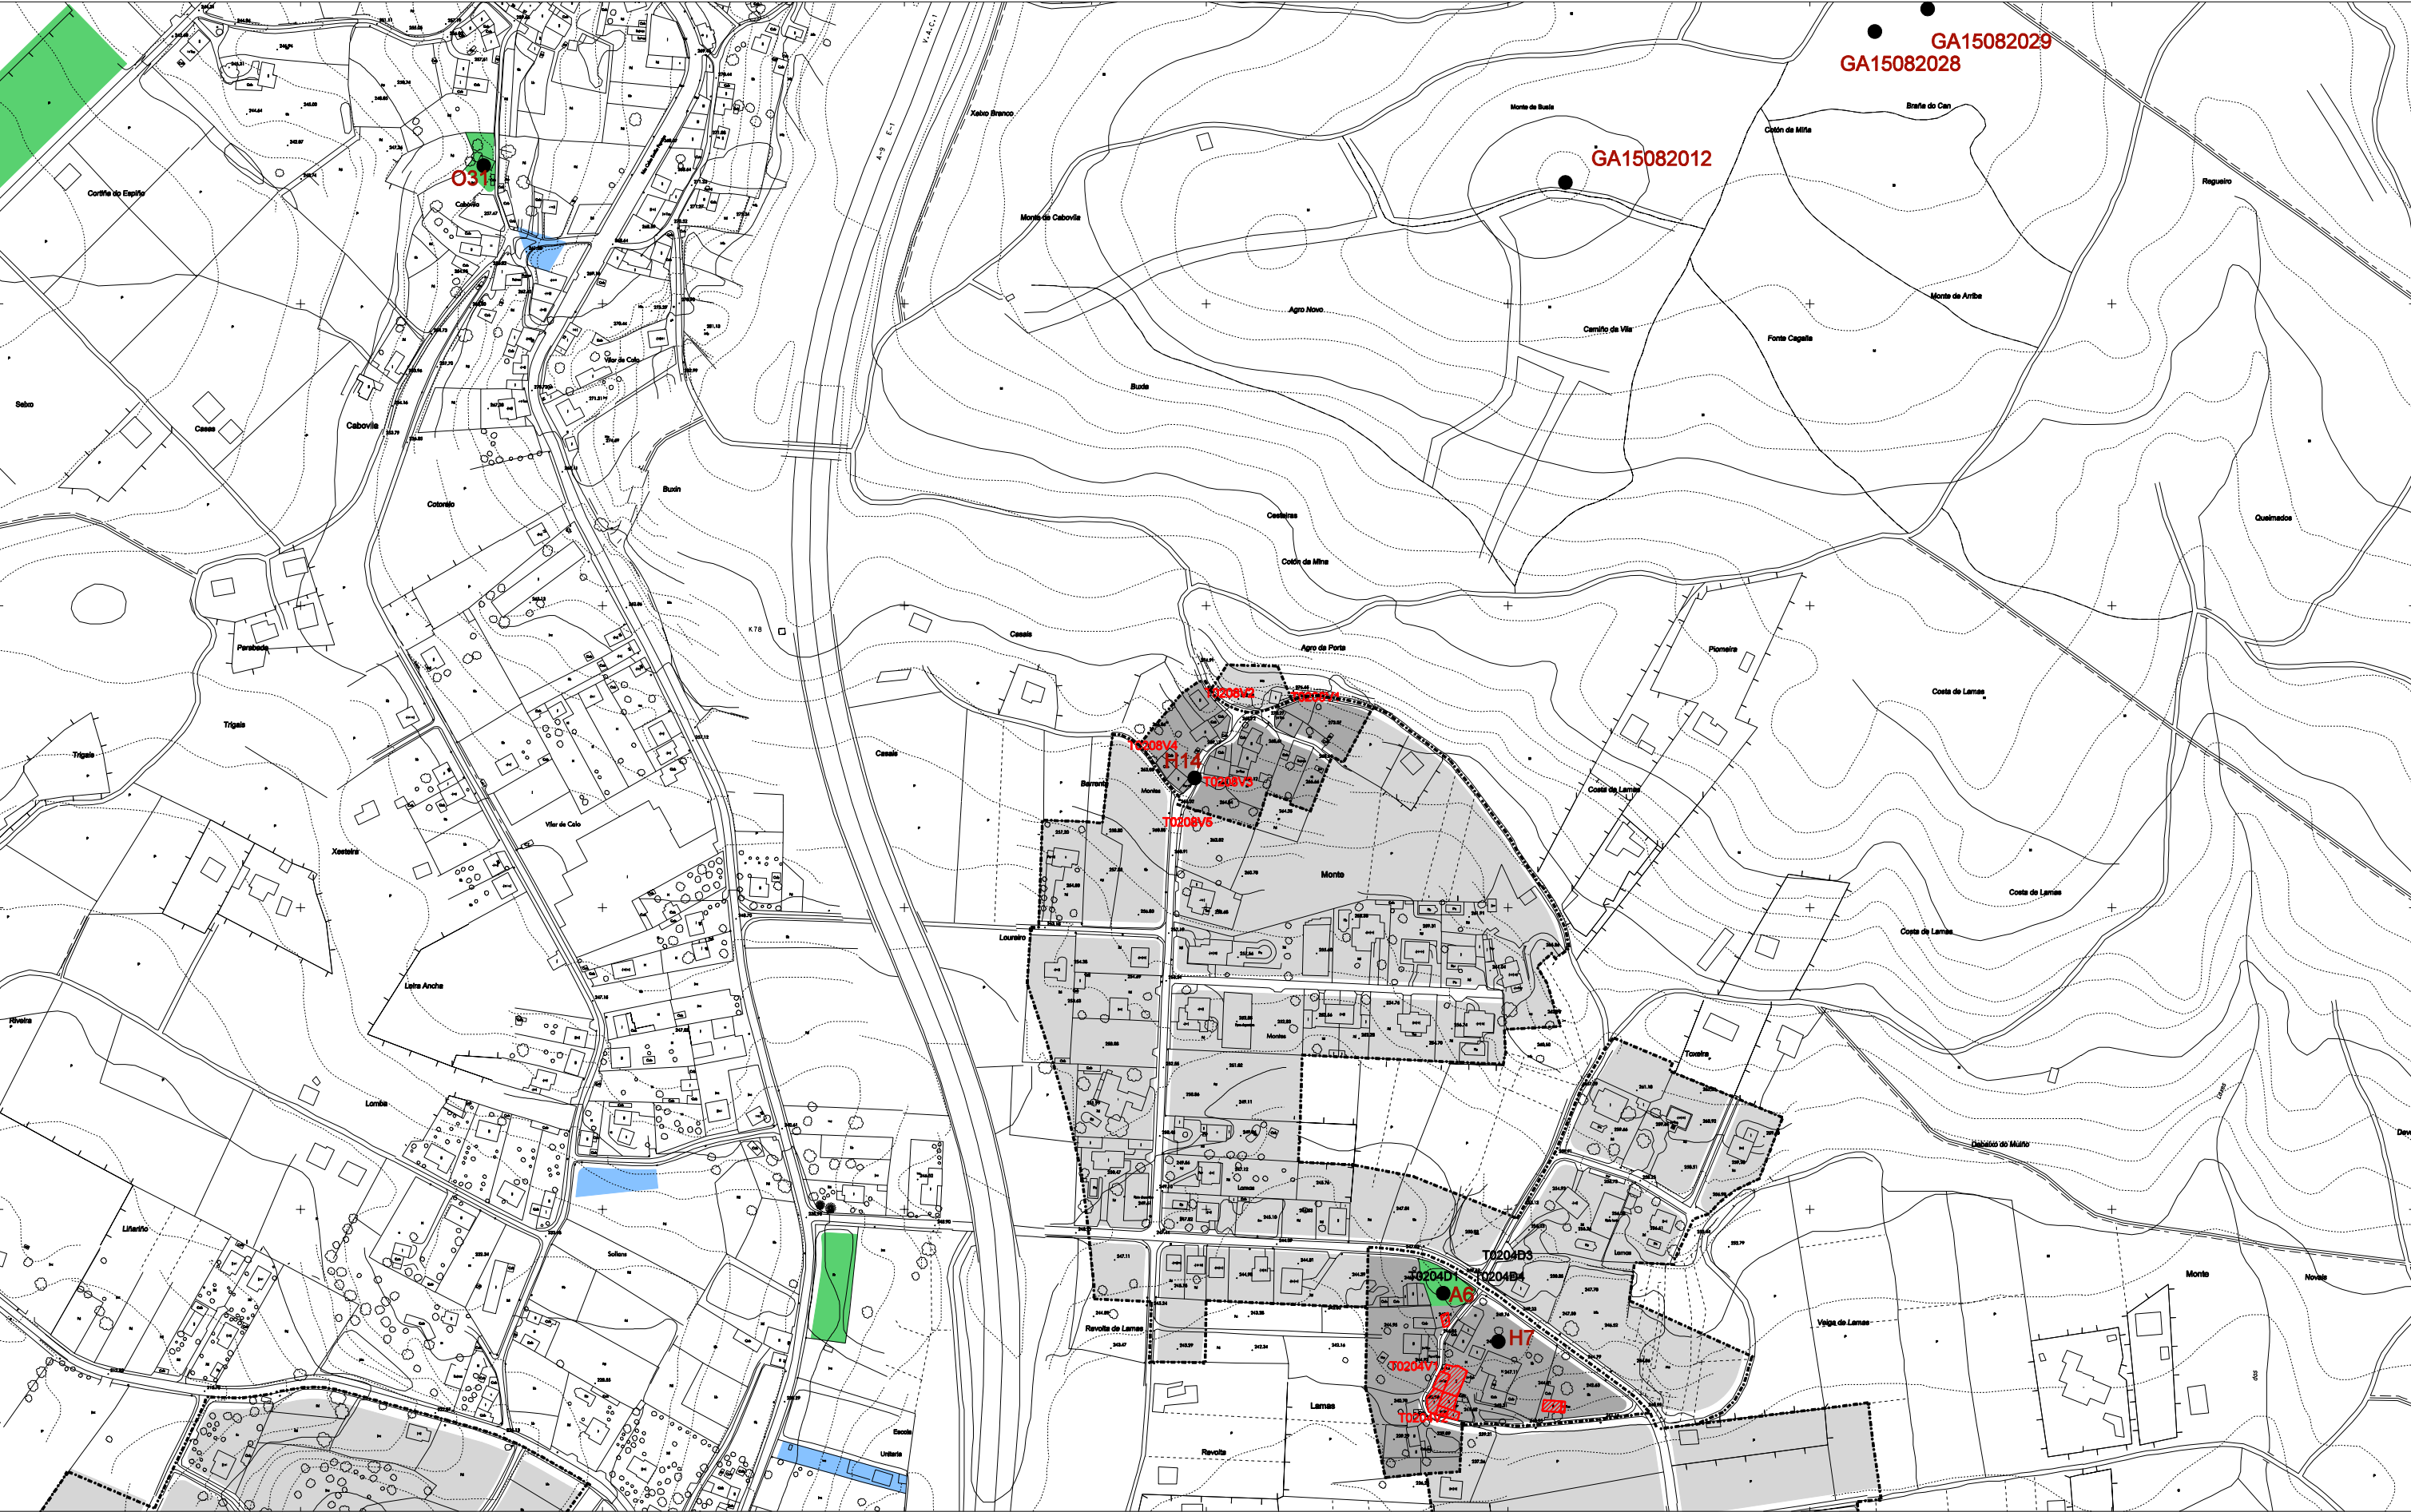

NÚCLEO TRADICIONAL ÁREA DE EXPANSIÓN T0509 V2 CÓDIGO REDE VIARIA T0509 D1 USO DOTACIONAL T0509 T1 USO NO RESIDENCIAL	A-51 ELEMENTO CATALOGADO CÓDIGO VIVENDA TRADICIONAL	 OFICINA DE PLANAMENTO S.A. FEBREIRO 2010 CONCELLO DE TEO PLAN XERAL DE ORDENACION MUNICIPAL DOCUMENTO DE CUMPRIMENTACION DA ORDE DE 27-01-10 DA CMATI FICHEIRO DE NUCLEOS RURAIS MONTE CODIGO: 0208 ESCALA 1/4.000	 8
--	---	--	---