

FOTO AÉREA E: 1/5.000 (VOO 1/8.000 06/09/00)

**PLANO CATASTRAL E : 1/5.000**

FICHEIRO DE NÚCLEOS RURAIS

FICHA N°: 019

NÚCLEO: CESAR

PARROQUIA: CALO (SAN XOÁN)

CÓDIGO: 0325 (INE: 082-0208)

XERARQUÍA NA PARROQUIA E NO MUNICIPIO:

Núcleo pouco compacto, na transición do solo urbano ó rústico, estendido sobre a rede de camiños. Pequena área de cultivo no seu contorno, parcialmente colonizada por vivenda.

POBOACIÓN 2003: 102 hab.

EVOLUCIÓN:

	1981-1991	1991-2003
VARIACIÓN DA POBOACIÓN:	-1 hab	3 hab

RESUMEN NUMÉRICO:

	Superficie (Ha)	Nº Vivendas		Parcelas Privadas	Sup.media parcela (m2)	Densidade residencial (viv/Ha)	Índice de consolidación
		Total	Tradicionais				
NÚCLEO RURAL	2,57	18 v	12 v	24	843	7,00	0,62
EXPANSIÓN	3,54	11 v	0 v	17	1.664	3,11	
TOTAL	6,11	24 v				4,74	

USOS NON RESIDENCIAIS:

Tipo	Denominación	Situación (Planta Baixa, Edificación Exclusiva)	Observacions

URBANIZACIÓN E SERVICIOS:

DOTACIÓNS EXISTENTES:

Tipo/Denominación

Estado

Sup. parcela

Titularidade

Observacións

INFRAESTRUCTURAS:

Abastecemento

SI

Saneamento

SI

Rede Eléctrica

Alumbrado púb.

Outros

REDE VIARIA:

Tipo Pav.

Estado

Beirarrúas

Alum.


Titularidade

Observacións

OBSERVACIONES

Directamente conectado pola estrada Luou - Balcaide, a súa poboación está estabilizada, estando unha parte da entidade estatística incluída en solo urbano

Practicamente unido ó núcleo de A Xesta, na prolongación do arco topográfico sobre o que se asentan

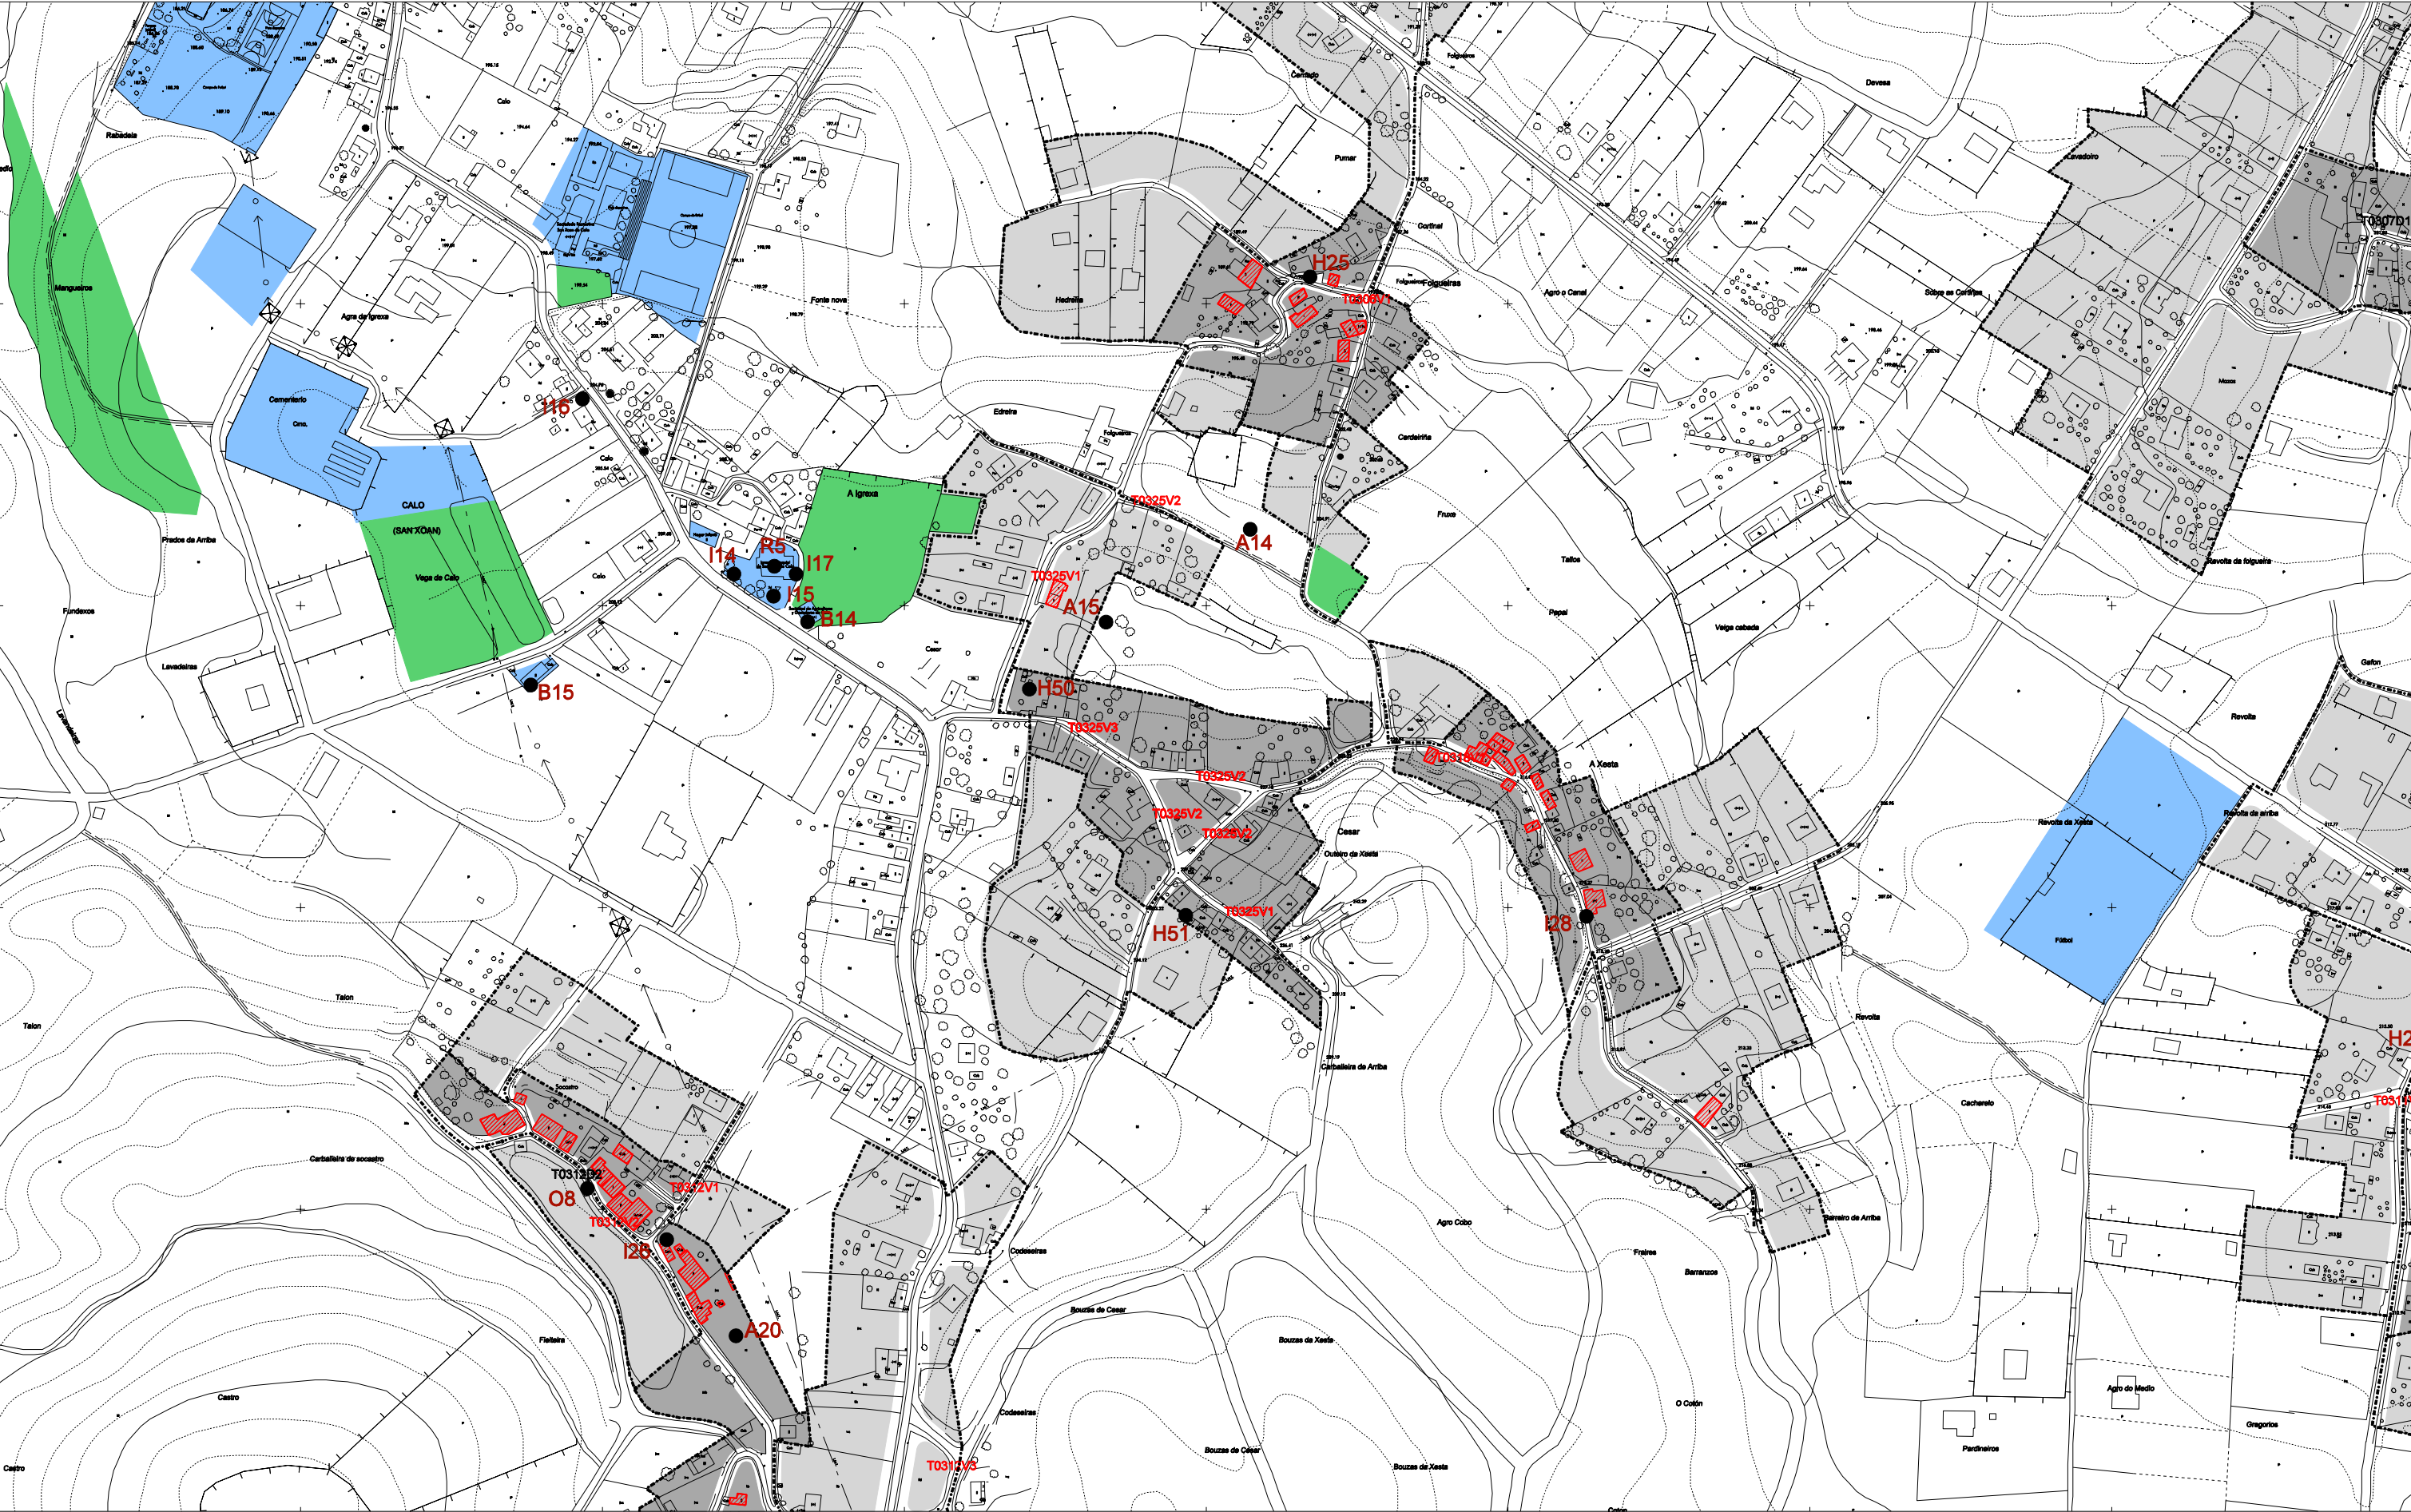

 NÚCLEO TRADICIONAL	 A-51	ELEMENTO CATALOGADO CÓDIGO
 ÁREA DE EXPANSIÓN		VIVENDA TRADICIONAL
T0509 V2		CÓDIGO REDE VIARIA
T0509 D1		USO DOTACIONAL
T0509 T1		USO NO RESIDENCIAL



CONCELLO DE TEO

PLAN XERAL DE ORDENACION MUNICIPAL

DOCUMENTO DE CUMPRIMENTACION DA ORDE DE 27-01-10 DA CMATI

FICHEIRO DE NUCLEOS RURAIS

CESAR

CODIGO: 0325

ESCALA 1/4.000



19