

FOTO AÉREA E: 1/5.000 (VOO 1/8.000 06/09/00)



PLANO CATASTRAL E : 1/5.000



FICHEIRO DE NÚCLEOS RURAIS

FICHA Nº: 020

NÚCLEO: CORNIDE

PARROQUIA: CALO (SAN XOÁN)

CÓDIGO: 0304 (INE: 082-0209)

XERARQUÍA NA PARROQUIA E NO MUNICIPIO:

Núcleo graduado sobre ladeira, xunto á autoestrada (AP-9), en forma de racimo irregular sobre rede de camiños, de compacidade media. Colga da CP-0205. Expándese sobre a rede de novos camiños do contorno.

POBOACIÓN 2003: 130 hab

EVOLUCIÓN:

	1981-1991	1991-2003
VARIACIÓN DA POBOACIÓN:	-36 hab	4 hab

RESUMEN NUMÉRICO:

	Superficie (Ha)	Nº Vivendas		Parcelas Privadas	Sup.media parcela (m2)	Densidade residencial (viv/Ha)	Índice de consolida- ción
		Total	Tradicionais				
NÚCLEO RURAL	5,77	31 v	22 v	47	967	5,37	0,58
EXPANSIÓN	10,58	16 v	8 v	51	1.658	1,51	
TOTAL	16,35	47 v				2,87	

USOS NON RESIDENCIAIS:


Tipo	Denominación	Situación (Planta Baixa, Edificación Exclusiva)	Observacións


URBANIZACIÓN E SERVICIOS:

DOTACIÓNS EXISTENTES:				Estado	Sup. parcela	Titularidade	Observacións		
Tipo/Denominación									
T0304D2: CAPELA									
T0304D3: ZONA VERDE									
T0304D4: ESCOLA UNITARIA									
INFRAESTRUCTURAS:									
Abastecemento				PROXECTADO					
Saneamento				SI					
Rede Eléctrica									
Alumbrado púb.									
Outros									
REDE VIARIA:				Tipo Pav.	Estado	Beirarrúas	Alum.	Titularidade	Observacións
T0304V1				A	M	N			
T0304V2				A	B	N			
T0304V3				T	R	N			

OBSERVACIÓNS

Poboación estabilizada ou lixeiramente recesiva.

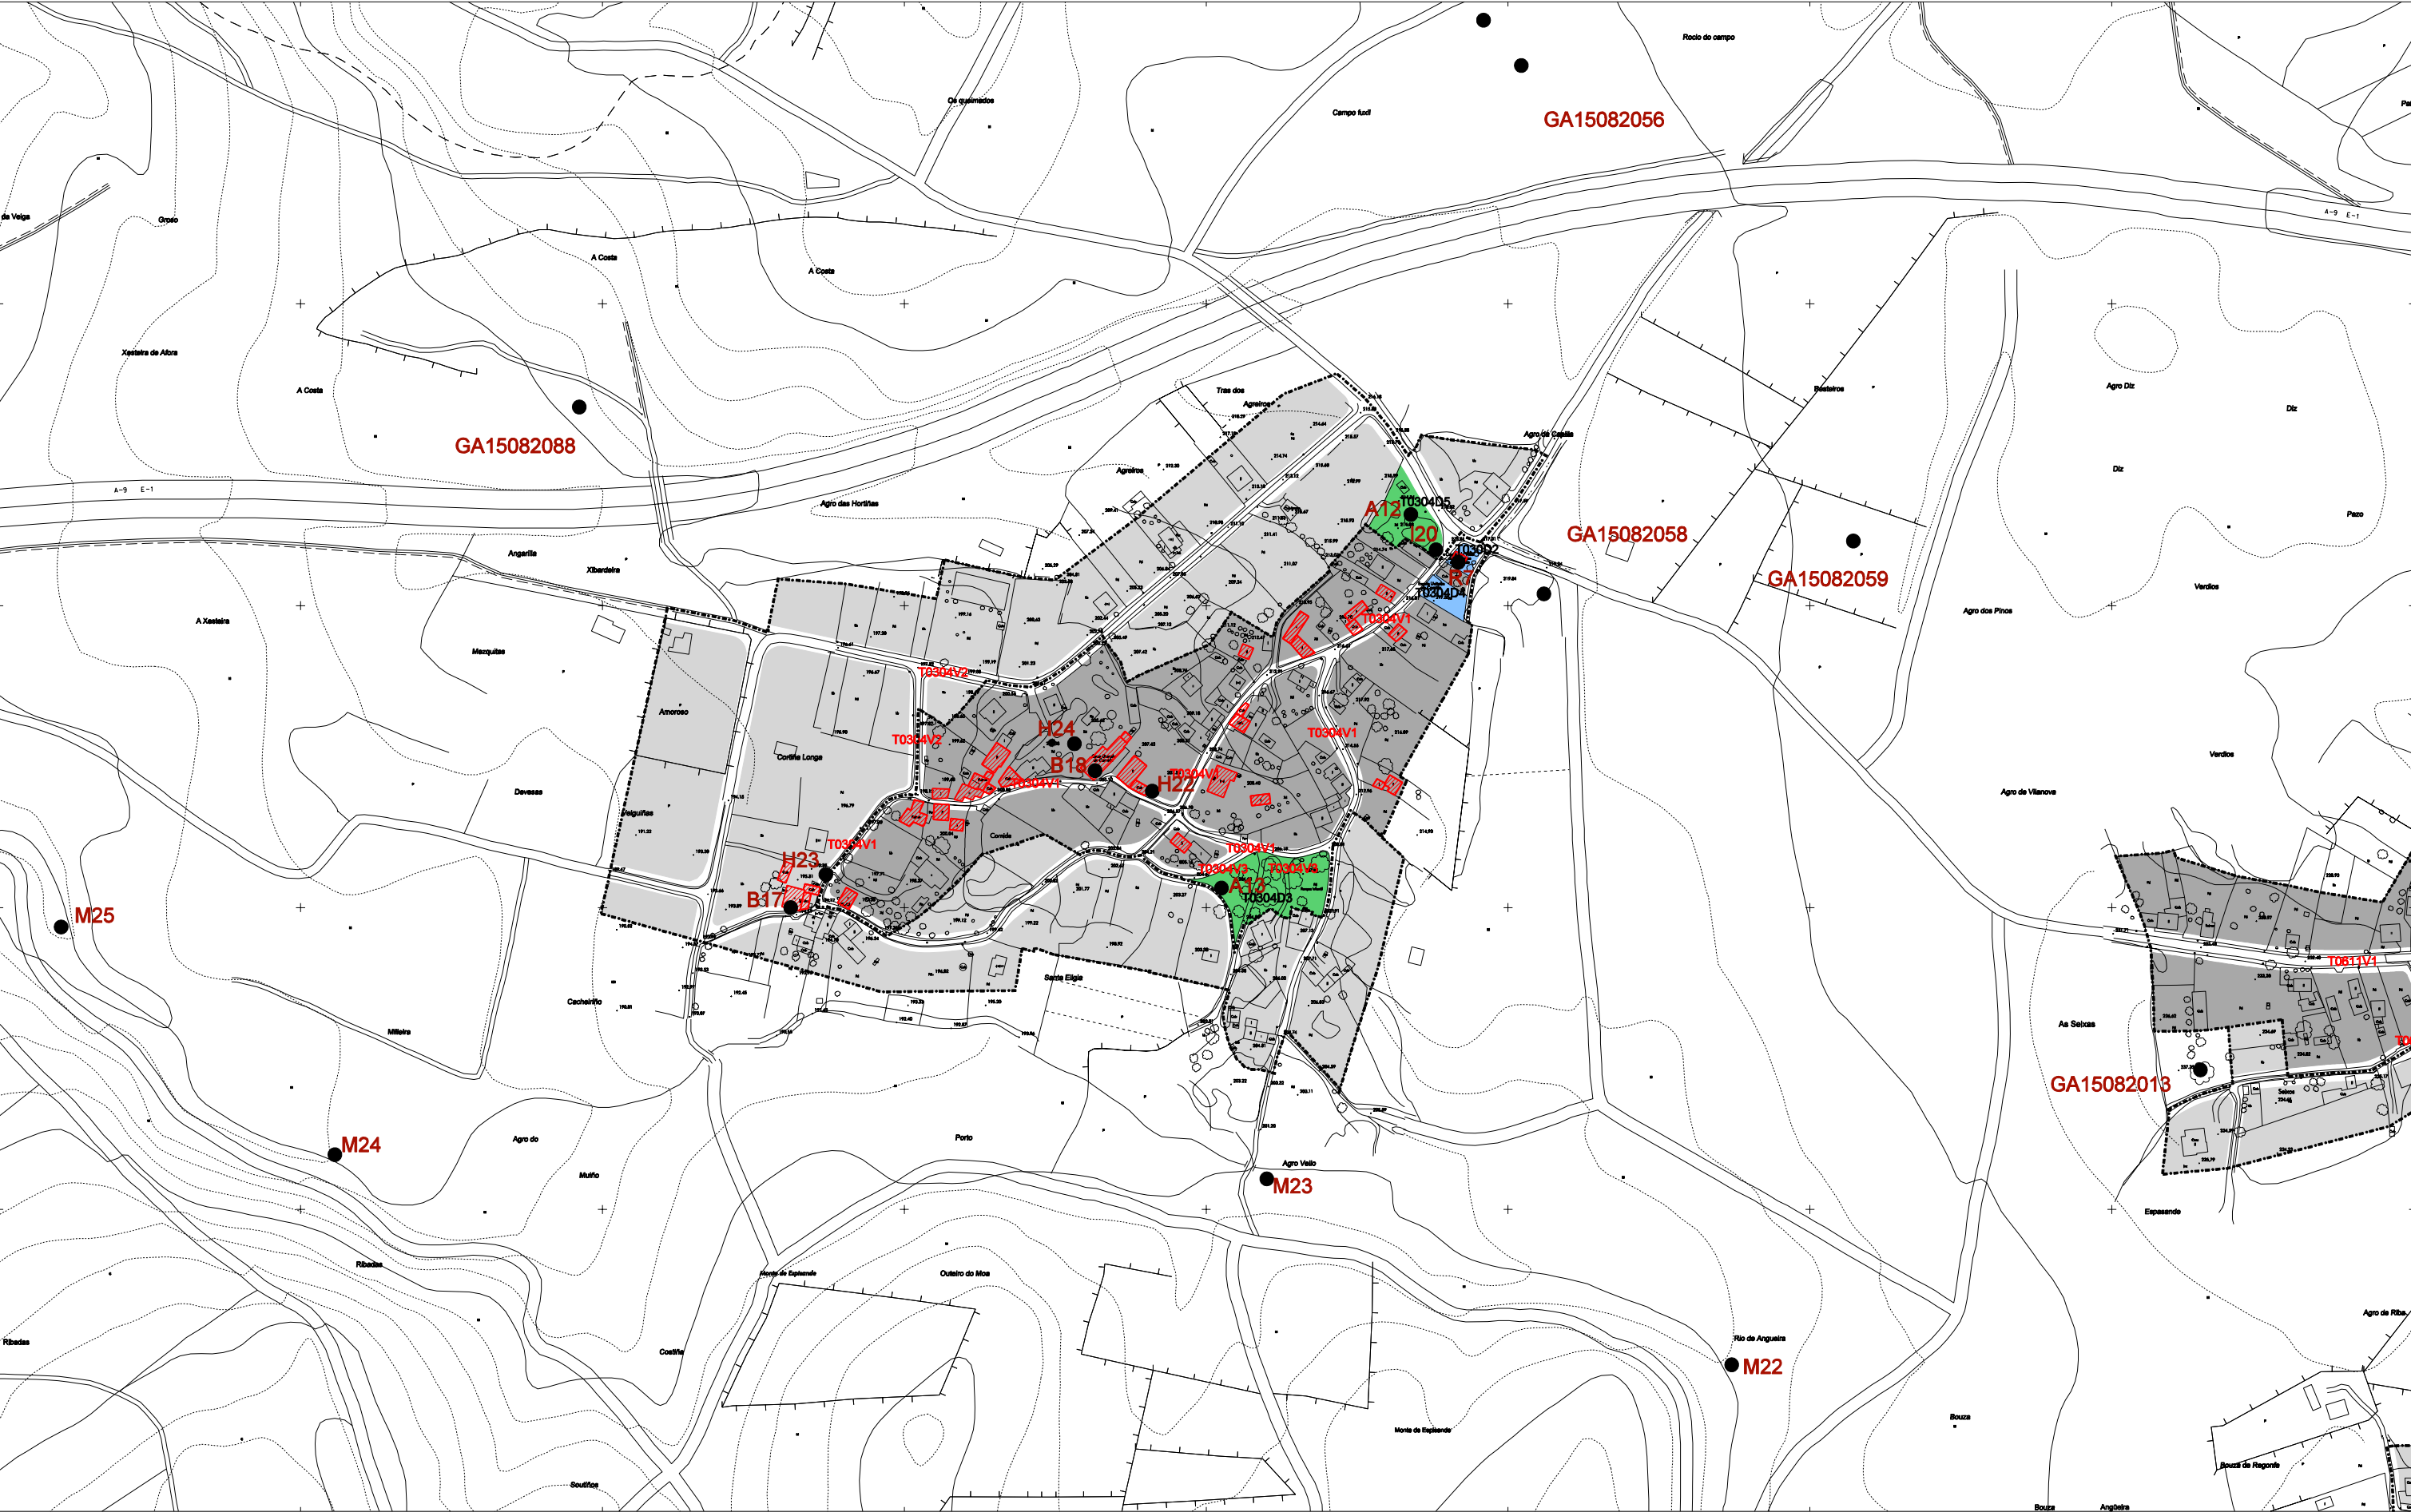

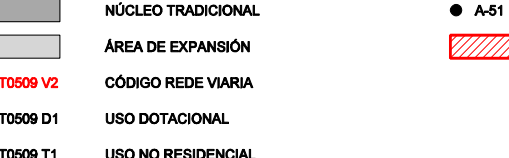 - NÚCLEO TRADICIONAL - ÁREA DE EXPANSIÓN - CÓDIGO REDE VIARIA - USO DOTACIONAL - USO NO RESIDENCIAL	- A-51 - ELEMENTO CATALOGADO CÓDIGO - VIVENDA TRADICIONAL	 OFICINA DE PLANIFICACIÓN S.A. FEBREIRO 2010	CONCELLO DE TEO PLAN XERAL DE ORDENACION MUNICIPAL DOCUMENTO DE CUMPRIMENTACION DA ORDE DE 27-01-10 DA CMATI FICHEIRO DE NUCLEOS RURAIS CORNIDE CODIGO: 0304	 20
---	---	--	--	--