

FOTO AÉREA E: 1/5.000 (VOO 1/8.000 06/09/00)



PLANO CATASTRAL E : 1/5.000



FICHEIRO DE NÚCLEOS RURAIS

FICHA Nº: 023

NÚCLEO: MAZAS

PARROQUIA: CALO (SAN XOÁN)

CÓDIGO: 0307 (INE: 082-)

XERARQUÍA NA PARROQUIA E NO MUNICIPIO:

Núcleo en pendente suave que descende cara o Rego de Tixo, extendido sobre o viario en forma lineal, próximo á estrada municipal Milladoiro - Reis.

POBOACIÓN 2003: 90 hab

EVOLUCIÓN:

	1981-1991	1991-2003
VARIACIÓN DA POBOACIÓN:	-24 hab	22 hab

RESUMEN NUMÉRICO:

	Superficie (Ha)	Nº Vivendas		Parcelas Privadas	Sup.media parcela (m2)	Densidade residencial (viv/Ha)	Índice de consolida- ción
		Total	Tradicionais				
NÚCLEO RURAL	2,12	12 v	8 v	15	1.113	5,66	0,63
EXPANSIÓN	5,45	6 v	0 v	20	2.177	1,10	
TOTAL	7,57	18 v				2,38	

USOS NON RESIDENCIAIS:

Tipo	Denominación	Situación (Planta Baixa, Edificación Exclusiva)	Observacións


URBANIZACIÓN E SERVICIOS:

DOTACIÓNS EXISTENTES:						
Tipo/Denominación			Estado	Sup. parcela	Titularidade	Observacións
INFRAESTRUCTURAS:						
Abastecemento						
Saneamento						
Rede Eléctrica						
Alumbrado púb.						
Outros						
REDE VIARIA:	Tipo Pav.	Estado	Beirarrúas	Alum.	Titularidade	Observacións

OBSERVACIÓNS

Os solos de cultivo de parcelación concentrada no seu ámbito de influencia ocupáronse en parte de vivenda diseminada, confudíndose coa expansión de Solláns ó norte e San Domingo ó sur.

Crecemento poboacional moderado desde o censo de 1981, ten unha parte maioritaria da entidade estatística incluída en solo urbano. Moi ben conectado pola rede de estradas provincial e local.

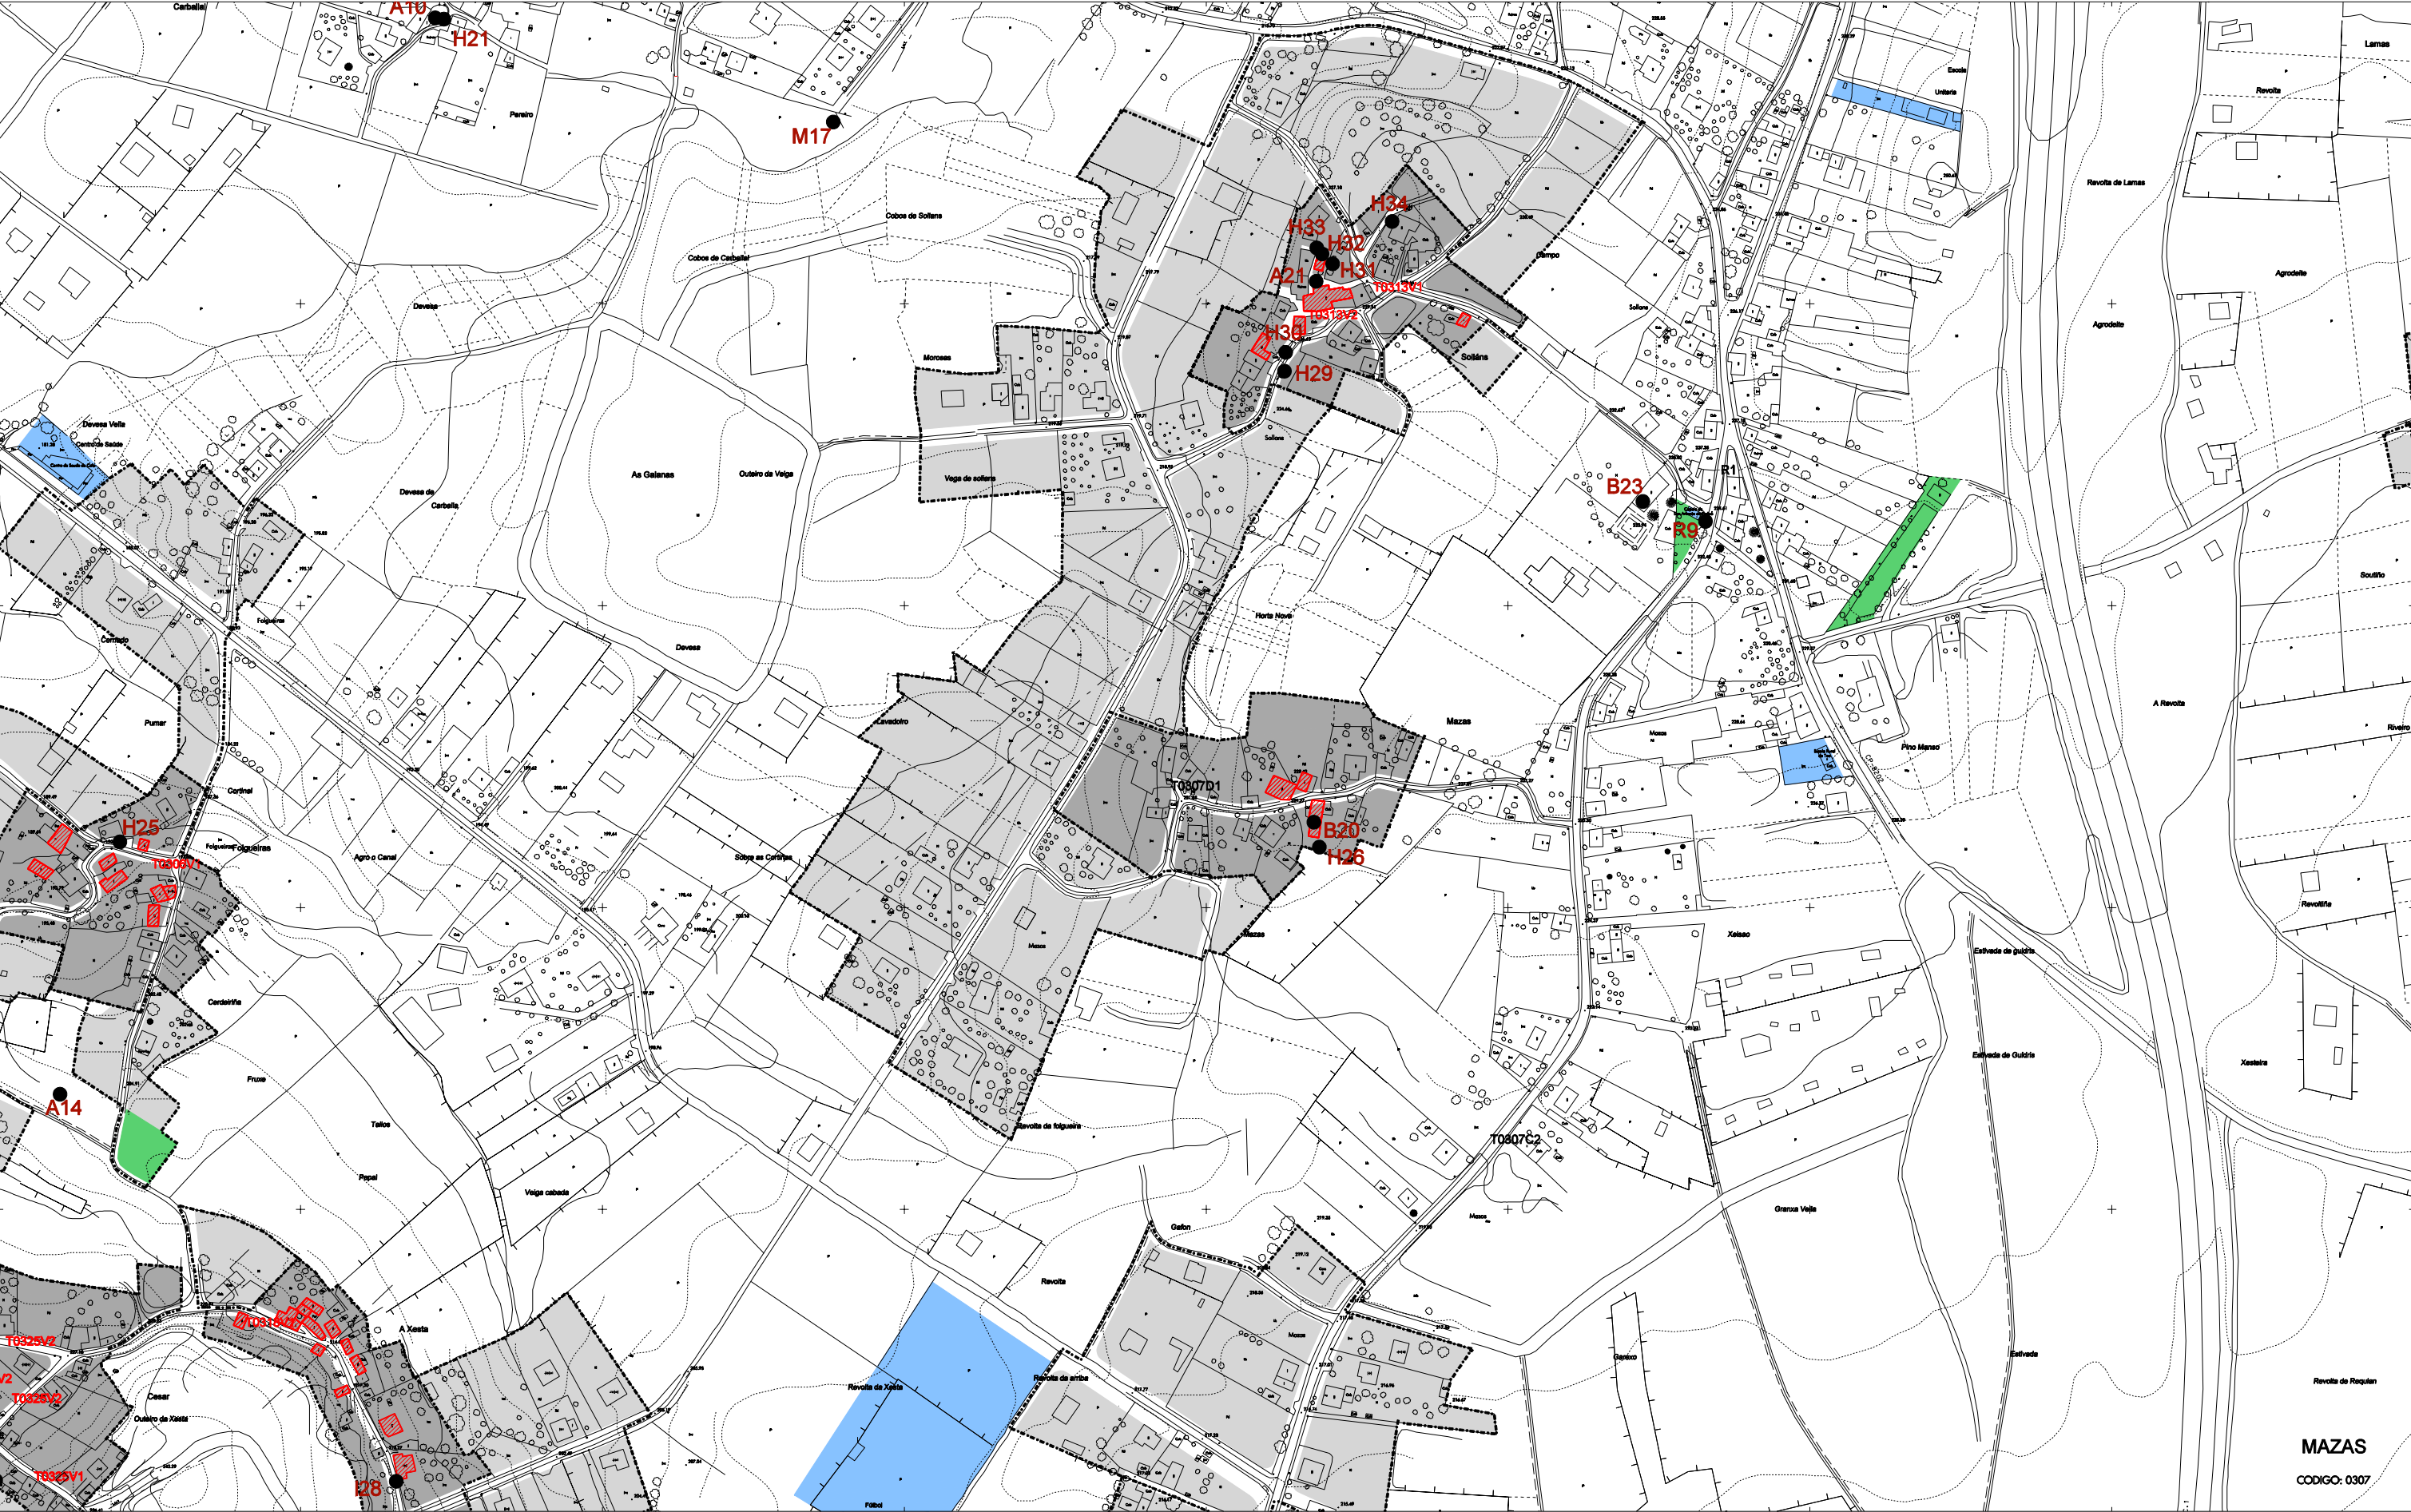

MAZAS
CODIGO: 0307

	NÚCLEO TRADICIONAL		A-51	ELEMENTO CATALOGADO CÓDIGO
	ÁREA DE EXPANSIÓN			VIVENDA TRADICIONAL
T0509 V2	CÓDIGO REDE VIARIA			
T0509 D1	USO DOTACIONAL			
T0509 T1	USO NO RESIDENCIAL			



ESCALA 1/4.000

CONCELLO DE TEO
PLAN XERAL DE ORDENACION MUNICIPAL
DOCUMENTO DE CUMPRIMENTACION DA ORDE DE 27-01-10 DA CMAT

FICHEIRO DE NUCLEOS RURAIS
MAZAS

CODIGO: 0307

