

FOTO AÉREA E: 1/5.000 (VOO 1/8.000 06/09/00)



PLANO CATASTRAL E : 1/5.000



FICHEIRO DE NÚCLEOS RURAIS

FICHA Nº: 028

NÚCLEO: SOCASTRO

PARROQUIA: CALO (SAN XOÁN)

CÓDIGO: 0312 (INE: 082-0222)

XERARQUÍA NA PARROQUIA E NO MUNICIPIO:

Casario na falda do outeiro Castro Mouro, desenvolvemento lineal seguindo as curvas de nivel, arrinca en agrupación e exténdese cara o sur en menor densidade. Conéctase á estrada municipal Luou-Balcaide, sobre a que se estendeu tamén en diseminado

POBOACIÓN 2003: 42 hab

EVOLUCIÓN:

	1981-1991	1991-2003
VARIACIÓN DA POBOACIÓN:	-20 hab	18 hab

RESUMEN NUMÉRICO:

	Superficie (Ha)	Nº Vivendas		Parcelas Privadas	Sup.media parcela (m2)	Densidade residencial (viv/Ha)	Índice de consolida- ción
		Total	Tradicionais				
NÚCLEO RURAL	3,01	15 v	12 v	27	878	4,98	0,60
EXPANSIÓN	8,40	18 v	7 v	55	1.221	2,14	
TOTAL	11,42	33 v				2,89	

USOS NON RESIDENCIAIS:


Tipo	Denominación	Situación (Planta Baixa, Edificación Exclusiva)	Observacións

URBANIZACIÓN E SERVICIOS:

DOTACIÓNS EXISTENTES:						
Tipo/Denominación	Estado	Sup. parcela	Titularidade	Observacións		
T0312D1: MUSEO	B	5.761 m2	PÚBLICA			
T0312D2: ZONA LIBRE ASOCIADA Ó LAVADOIRO	B		PÚBLICA			
INFRAESTRUTURAS:						
Abastecemento	SI					
Saneamento	NON					
Rede Eléctrica						
Alumbrado púb.						
Outros						
REDE VIARIA:	Tipo Pav.	Estado	Beirarrúas	Alum.	Titularidade	Observacións
T0312V1	A	M	N			
T0312V2	A	R	N			
T0312V3	T	R	N			
T0312V4	A	B	N			

OBSERVACIÓNS

Núcleo menor, tras forte redución de poboación entre o 81 e o 91, recuperou algo de poboación na última década por diseminado no seu contorno.

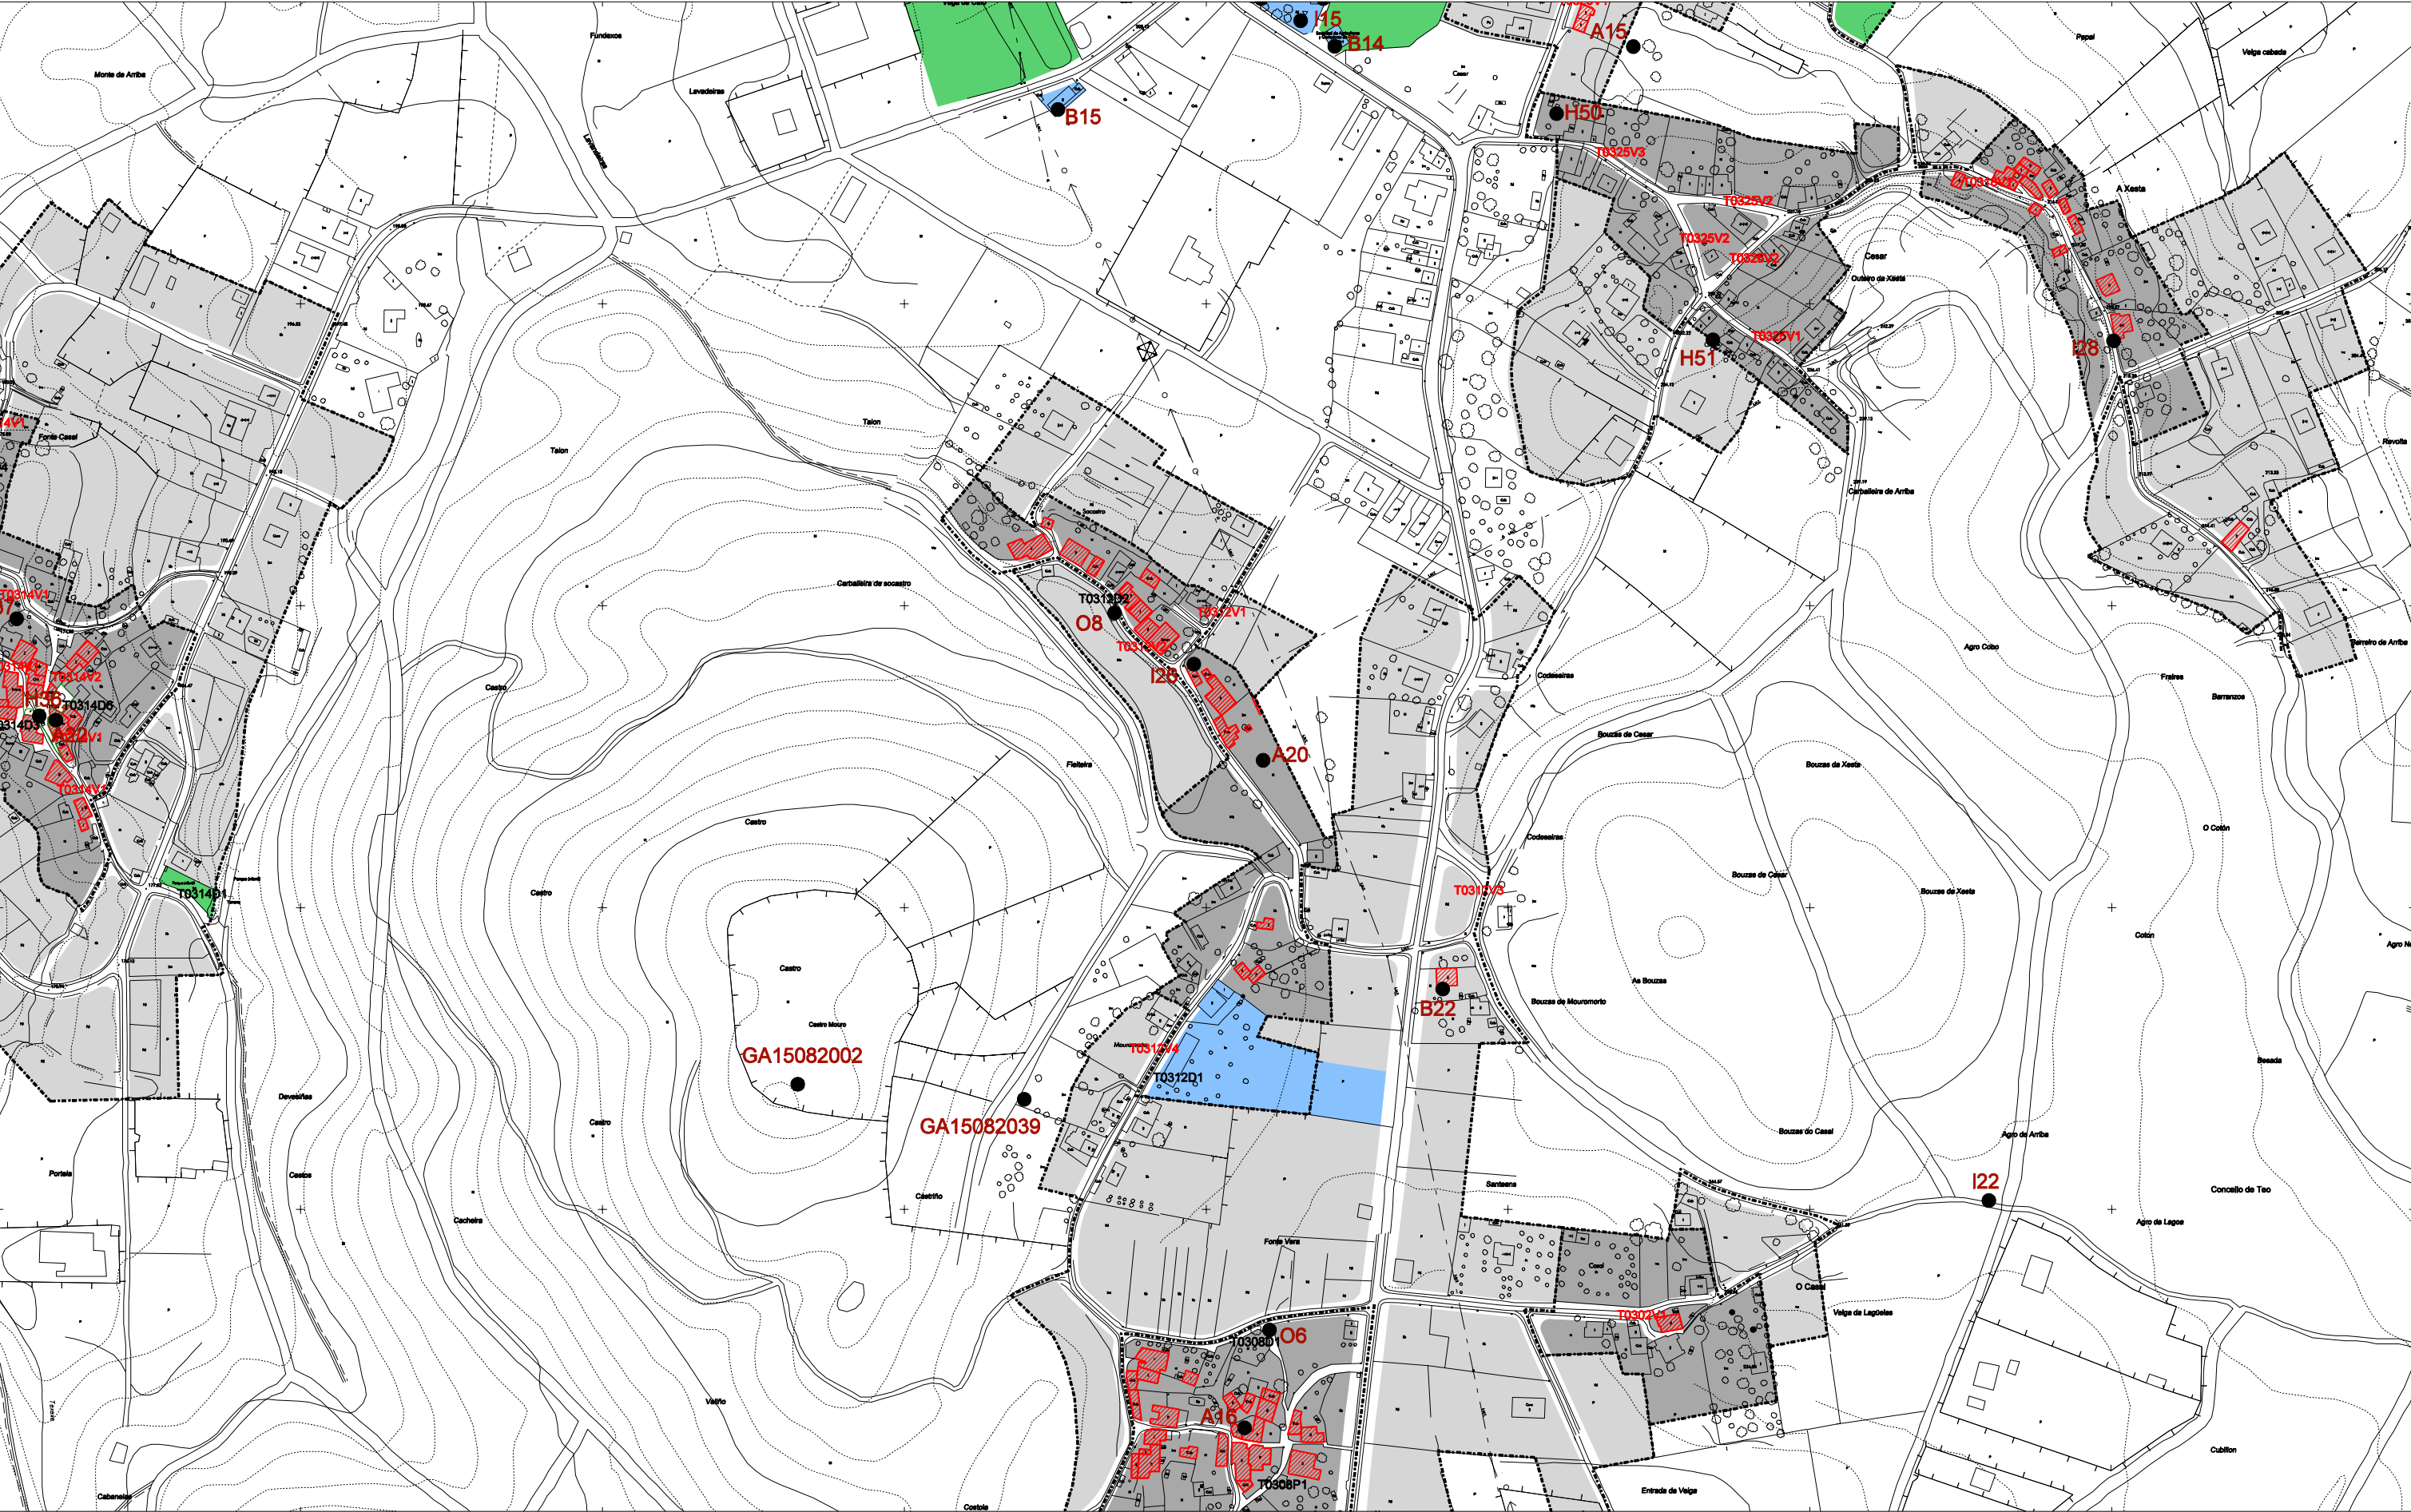

NÚCLEO TRADICIONAL

ÁREA DE EXPANSIÓN

T0509 V2

CÓDIGO REDE VIARIA

T0509 D1

USO DOTACIONAL

T0509 T1

USO NO RESIDENCIAL

A-51

ELEMENTO CATALOGADO CÓDIGO

VIVENDA TRADICIONAL

OFICINA DE PLANEAMENTO S.A.

FEBREIRO 2010

CONCELLO DE TEO

PLAN XERAL DE ORDENACION MUNICIPAL

DOCUMENTO DE CUMPRIMENTACION DA ORDE DE 27-01-10 DA CMATI

FICHEIRO DE NUCLEOS RURAIS

SOCASTRO

CODIGO: 0312

ESCALA 1/4.000

28