

FOTO AÉREA E: 1/5.000 (VOO 1/8.000 06/09/00)



PLANO CATASTRAL E : 1/5.000



FICHEIRO DE NÚCLEOS RURAIS

FICHA Nº: 029

NÚCLEO: SOLLÁNS
PARROQUIA: CALO (SAN XOÁN)
CÓDIGO: 0313 (INE: 082-0223)

XERARQUÍA NA PARROQUIA E NO MUNICIPIO:

Núcleo característico de cruce de camiños, compacto e escasa dimensión, sobre solos en pendente moderada. Ben comunicado pola CP-8202.

POBOACIÓN 2003: 298 hab

EVOLUCIÓN:

	1981-1991	1991-2003
VARIACIÓN DA POBOACIÓN:	23 hab	42 hab

RESUMEN NUMÉRICO:

	Superficie (Ha)	Nº Vivendas		Parcelas Privadas	Sup.media parcela (m2)	Densidade residencial (viv/Ha)	Índice de consolida- ción
		Total	Tradicionais				
NÚCLEO RURAL	1,78	12 v	8 v	12	1.170	6,73	0,67
EXPANSIÓN	7,75	19 v	0 v	45	1.376	2,45	
TOTAL	9,53	31 v				3,25	

USOS NON RESIDENCIAIS:


Tipo	Denominación	Situación (Planta Baixa, Edificación Exclusiva)	Observacións

URBANIZACIÓN E SERVICIOS:

DOTACIÓNS EXISTENTES:		Estado	Sup. parcela	Titularidade	Observacións	
Tipo/Denominación						
INFRAESTRUCTURAS:						
Abastecemento		PROXECTADO				
Saneamento		NON				
Rede Eléctrica						
Alumbrado púb.						
Outros						
REDE VIARIA:	Tipo Pav.	Estado	Beirarrúas	Alum.	Titularidade	Observacións
T0313V1	ASFALTO	B				
T0313V2	TIERRA	M				

OBSERVACIÓNS

Tivo un certo crecemento nos últimos censos.

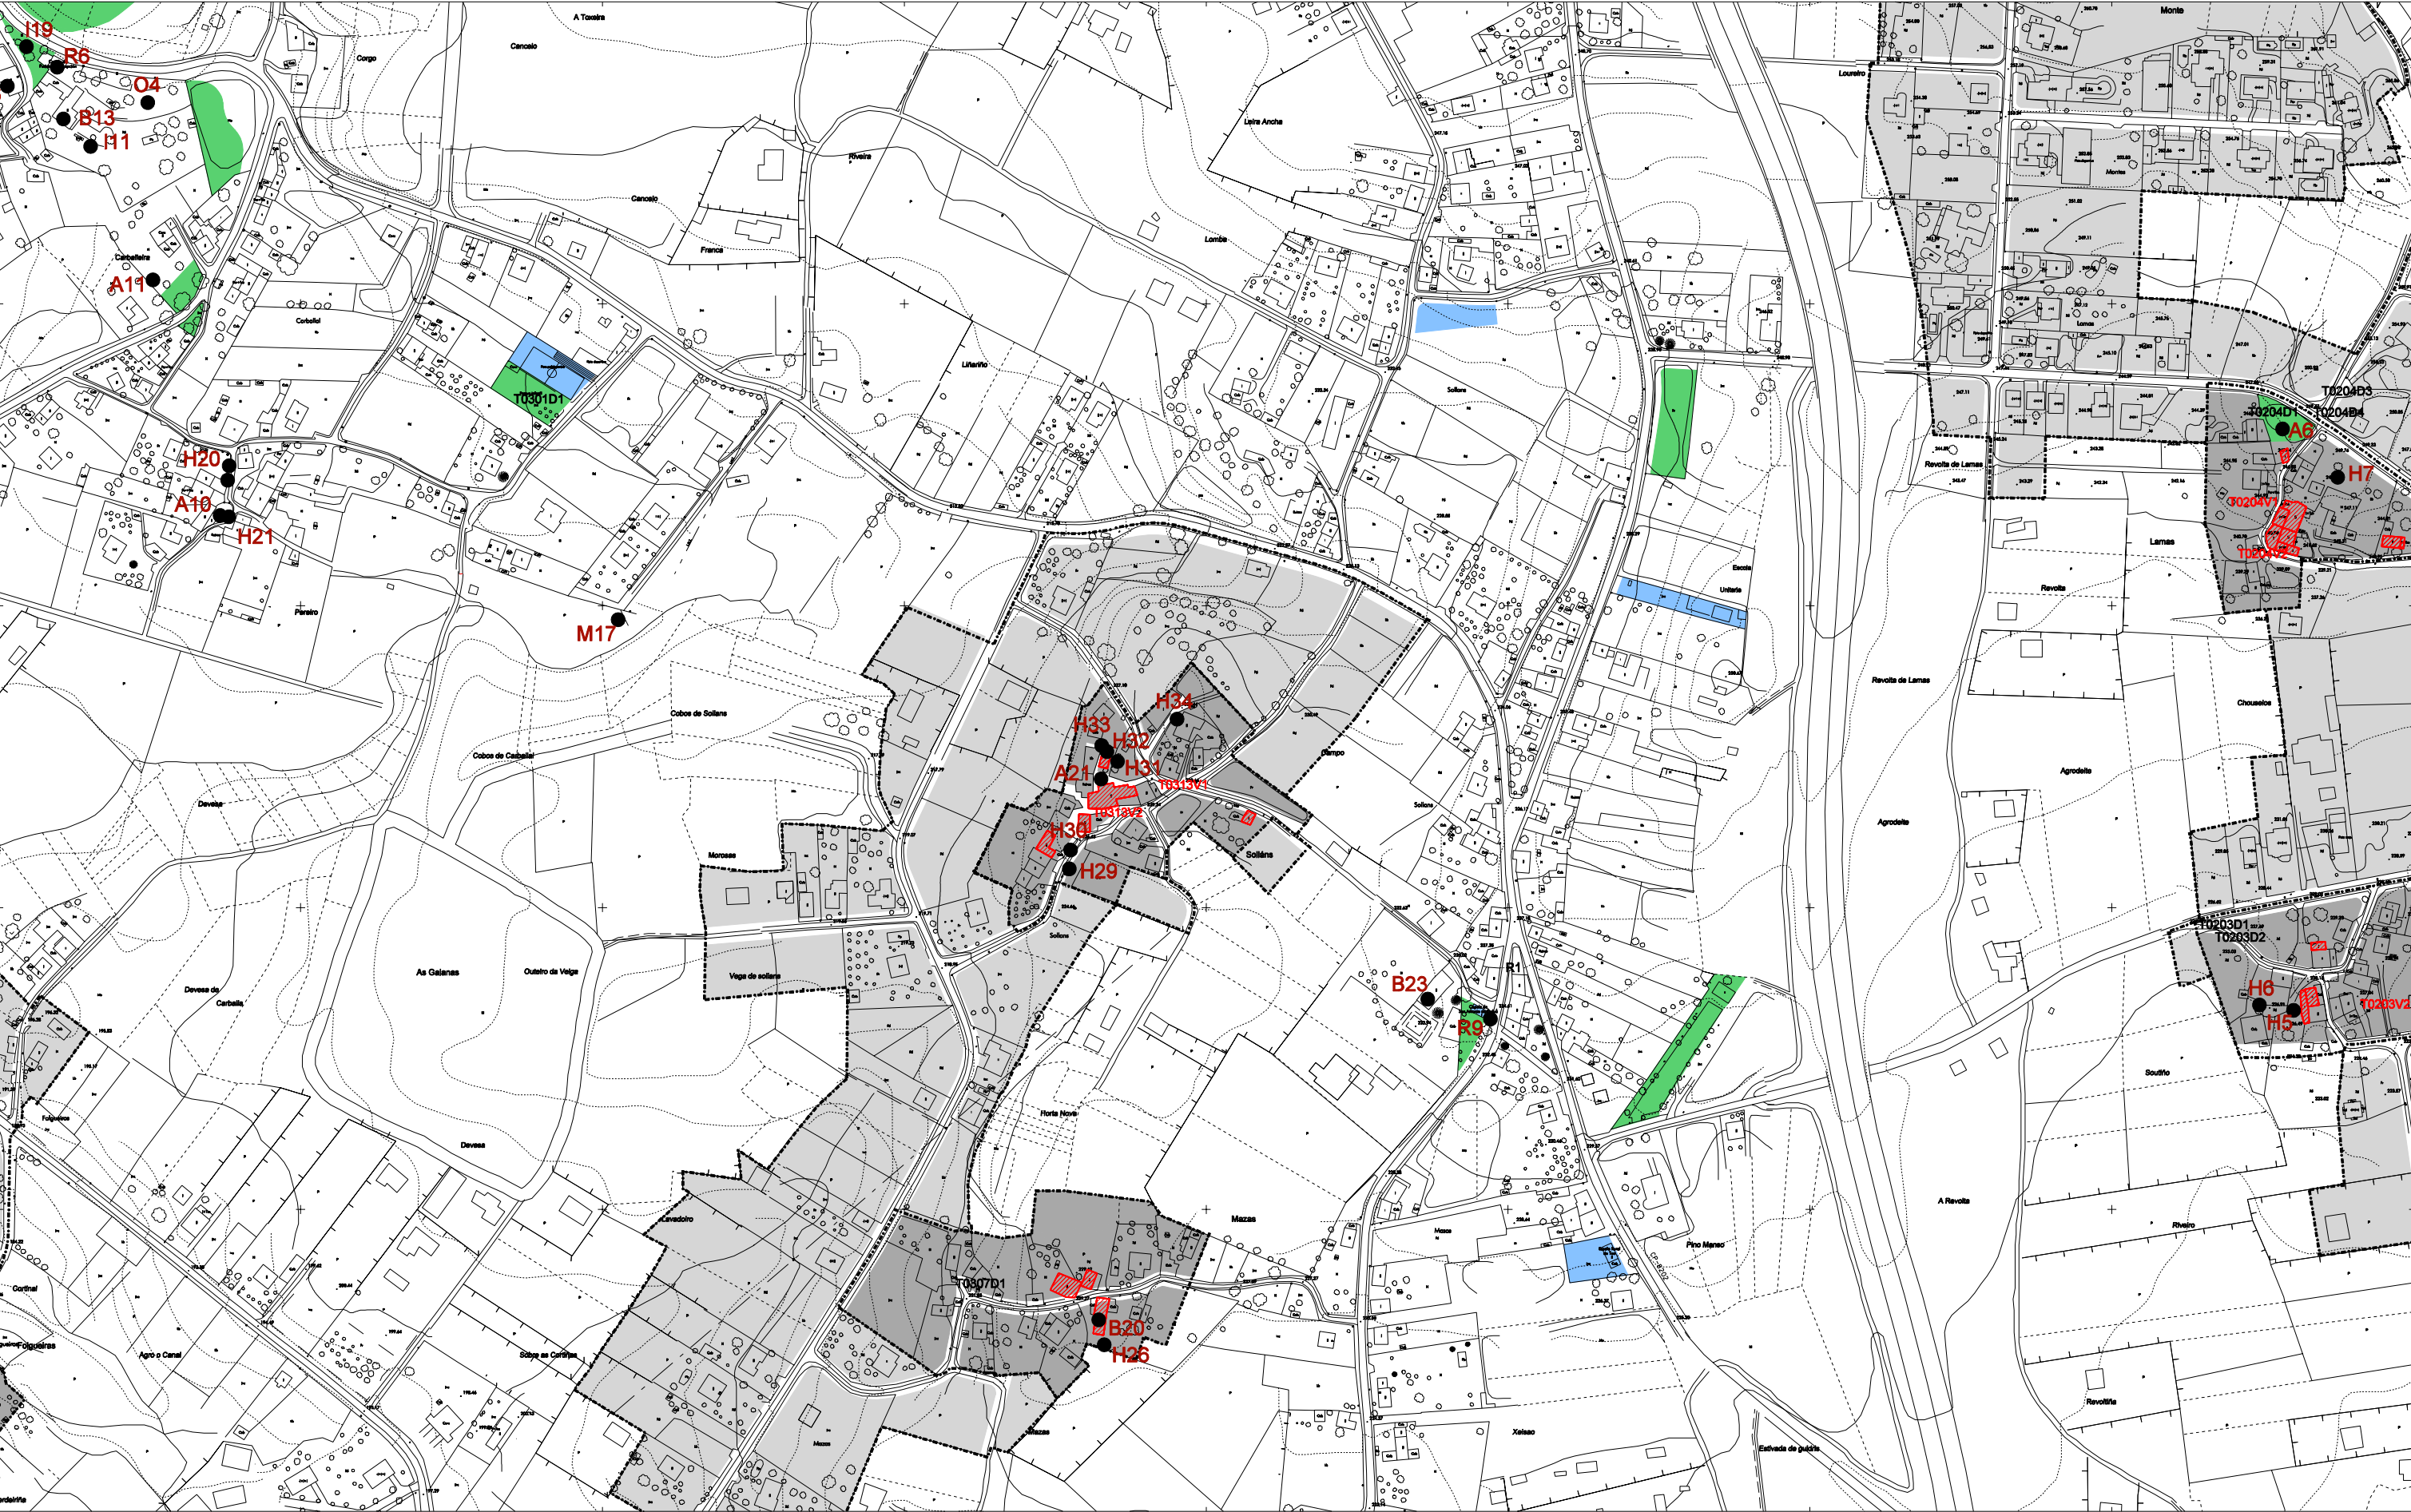

	NÚCLEO TRADICIONAL		A-51	ELEMENTO CATALOGADO CÓDIGO
	ÁREA DE EXPANSIÓN			VIVENDA TRADICIONAL
T0509 V2	CÓDIGO REDE VIARIA			
T0509 D1	USO DOTACIONAL			
T0509 T1	USO NO RESIDENCIAL			



OFICINA DE PLANAMENTO S.A.
FEBREIRO 2010

CONCELLO DE TEO

PLAN XERAL DE ORDENACION MUNICIPAL
DOCUMENTO DE CUMPRIMENTACION DA ORDE DE 27-01-10 DA CMATI

FICHEIRO DE NUCLEOS RURAIS
SOLLÁNS

CODIGO: 0313

