

FOTO AÉREA E: 1/5.000 (VOO 1/8.000 06/09/00)



PLANO CATASTRAL E : 1/5.000



FICHEIRO DE NÚCLEOS RURAIS

FICHA Nº: 058

NÚCLEO: TRASELLAS

PARROQUIA: LUOU (SANTA MARÍA)

CÓDIGO: 0612 (INE: 082-05013)

XERARQUÍA NA PARROQUIA E NO MUNICIPIO:

Casario a penas conformando núcleo, nunha ladeira na divisoria da canle do regato de Sestelo, ó oeste, e o río Chaos ó leste.

POBOACIÓN 2003: 27 hab

EVOLUCIÓN:

	1981-1991	1991-2003
VARIACIÓN DA POBOACIÓN:	-9 hab	7 hab

RESUMEN NUMÉRICO:

	Superficie (Ha)	Nº Vivendas		Parcelas Privadas	Sup.media parcela (m2)	Densidade residencial (viv/Ha)	Índice de consolida- ción
		Total	Tradicionais				
NÚCLEO RURAL	1,47	7 v	4 v	8	1.447	4,76	0,54
EXPANSIÓN	1,29	1 v	0 v	8	1.289	0,78	
TOTAL	2,76	8 v				2,90	

USOS NON RESIDENCIAIS:


Tipo	Denominación	Situación (Planta Baixa, Edificación Exclusiva)	Observacións

URBANIZACIÓN E SERVICIOS:

DOTACIÓNS EXISTENTES:		Estado	Sup. parcela	Titularidade	Observacións
Tipo/Denominación					
T0612D1	ZONA LIBRE		408 m2	PÚBLICA	
INFRAESTRUCTURAS:					
Abastecemento	PROXECTADO				
Saneamento	PROXECTADO				
Rede Eléctrica					
Alumbrado púb.					
Outros					
REDE VIARIA:	Tipo Pav.	Estado	Beirarrúas	Alum.	Titularidade
T0612	ASFALTO	B	N		Observacións

OBSERVACIÓNS

Poboación estabilizada con escaso diseminado no seu contorno.

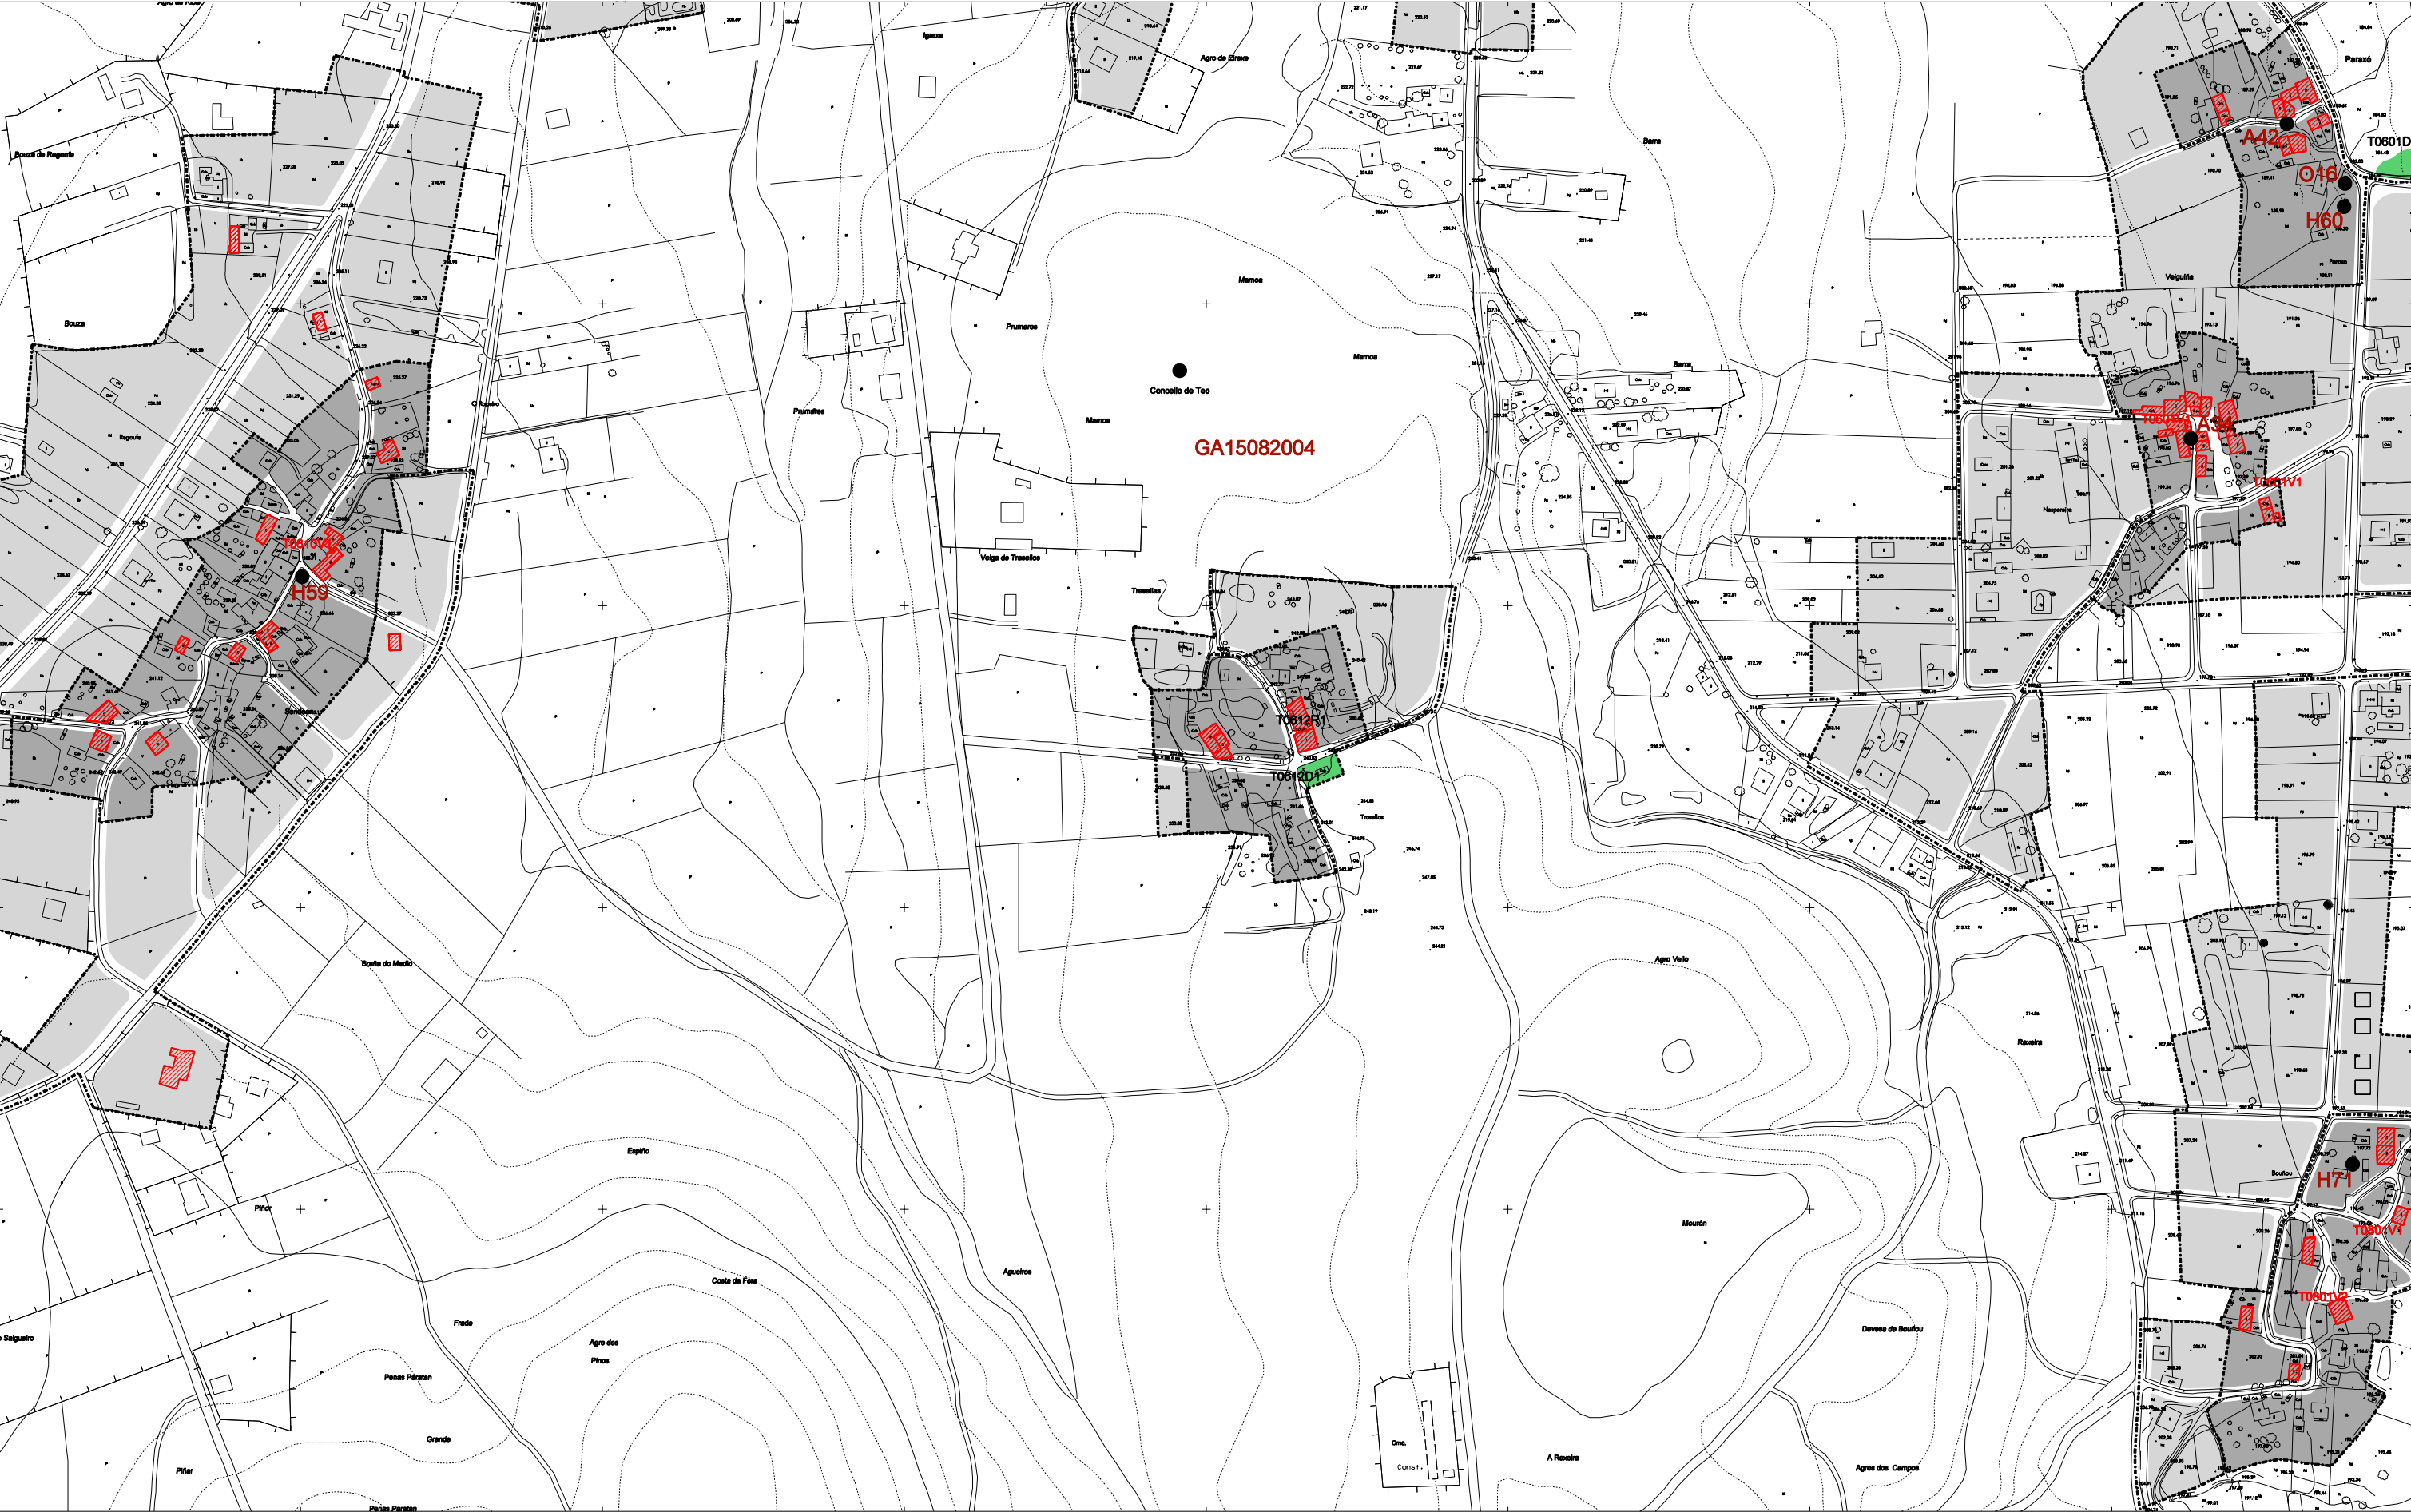

 NÚCLEO TRADICIONAL	 A-51	ELEMENTO CATALOGADO CÓDIGO
 ÁREA DE EXPANSIÓN	 VIVENDA TRADICIONAL	
T0509 V2	CÓDIGO REDE VIARIA	
T0509 D1	USO DOTACIONAL	
T0509 T1	USO NO RESIDENCIAL	



OFICINA DE PLANAMENTO S.A.
FEBREIRO 2010

CONCELLO DE TEO

PLAN XERAL DE ORDENACION MUNICIPAL
DOCUMENTO DE CUMPRIMENTACION DA ORDE DE 27-01-10 DA CMATI

FICHEIRO DE NUCLEOS RURAIS
TRASELLAS

CODIGO: 0612

ESCALA 1/4.000

58