

FOTO AÉREA E: 1/5.000 (VOO 1/8.000 06/09/00)



PLANO CATASTRAL E : 1/5.000



FICHEIRO DE NÚCLEOS RURAIS

FICHA Nº: 066

NÚCLEO: LAÑA
PARROQUIA: OZA (SANTA BAIA)
CÓDIGO: 0709 (INE: 082-)

XERARQUÍA NA PARROQUIA E NO MUNICIPIO:

Casal, non forma núcleo. Separado da rede viaria principal. Ocupa unha elevación entre dúas canles, unha delas do Santa Lucía.

POBOACIÓN 2003: 4 hab

EVOLUCIÓN:

	1981-1991	1991-2003
VARIACIÓN DA POBOACIÓN:	3 hab	-1 hab

RESUMEN NUMÉRICO:

	Superficie (Ha)	Nº Vivendas		Parcelas Privadas	Sup.media parcela (m2)	Densidade residencial (viv/Ha)	Índice de consolida- ción
		Total	Tradicionais				
NÚCLEO RURAL	1,11	3 v	1 v	3	2.923	2,69	0,75
EXPANSIÓN	0,00	0 v	0 v	0			
TOTAL	1,11	3 v				2,69	


USOS NON RESIDENCIAIS:

Tipo	Denominación	Situación (Planta Baixa, Edificación Exclusiva)	Observacións

URBANIZACIÓN E SERVICIOS:

DOTACIÓNS EXISTENTES:							
Tipo/Denominación			Estado	Sup. parcela	Titularidade	Observacións	
INFRAESTRUCTURAS:							
Abastecemento							
Saneamento							
Rede Eléctrica							
Alumbrado púb.							
Outros							
REDE VIARIA:		Tipo Pav.	Estado	Beirarrúas	Alum.	Titularidade	Observacións

OBSERVACIÓNS

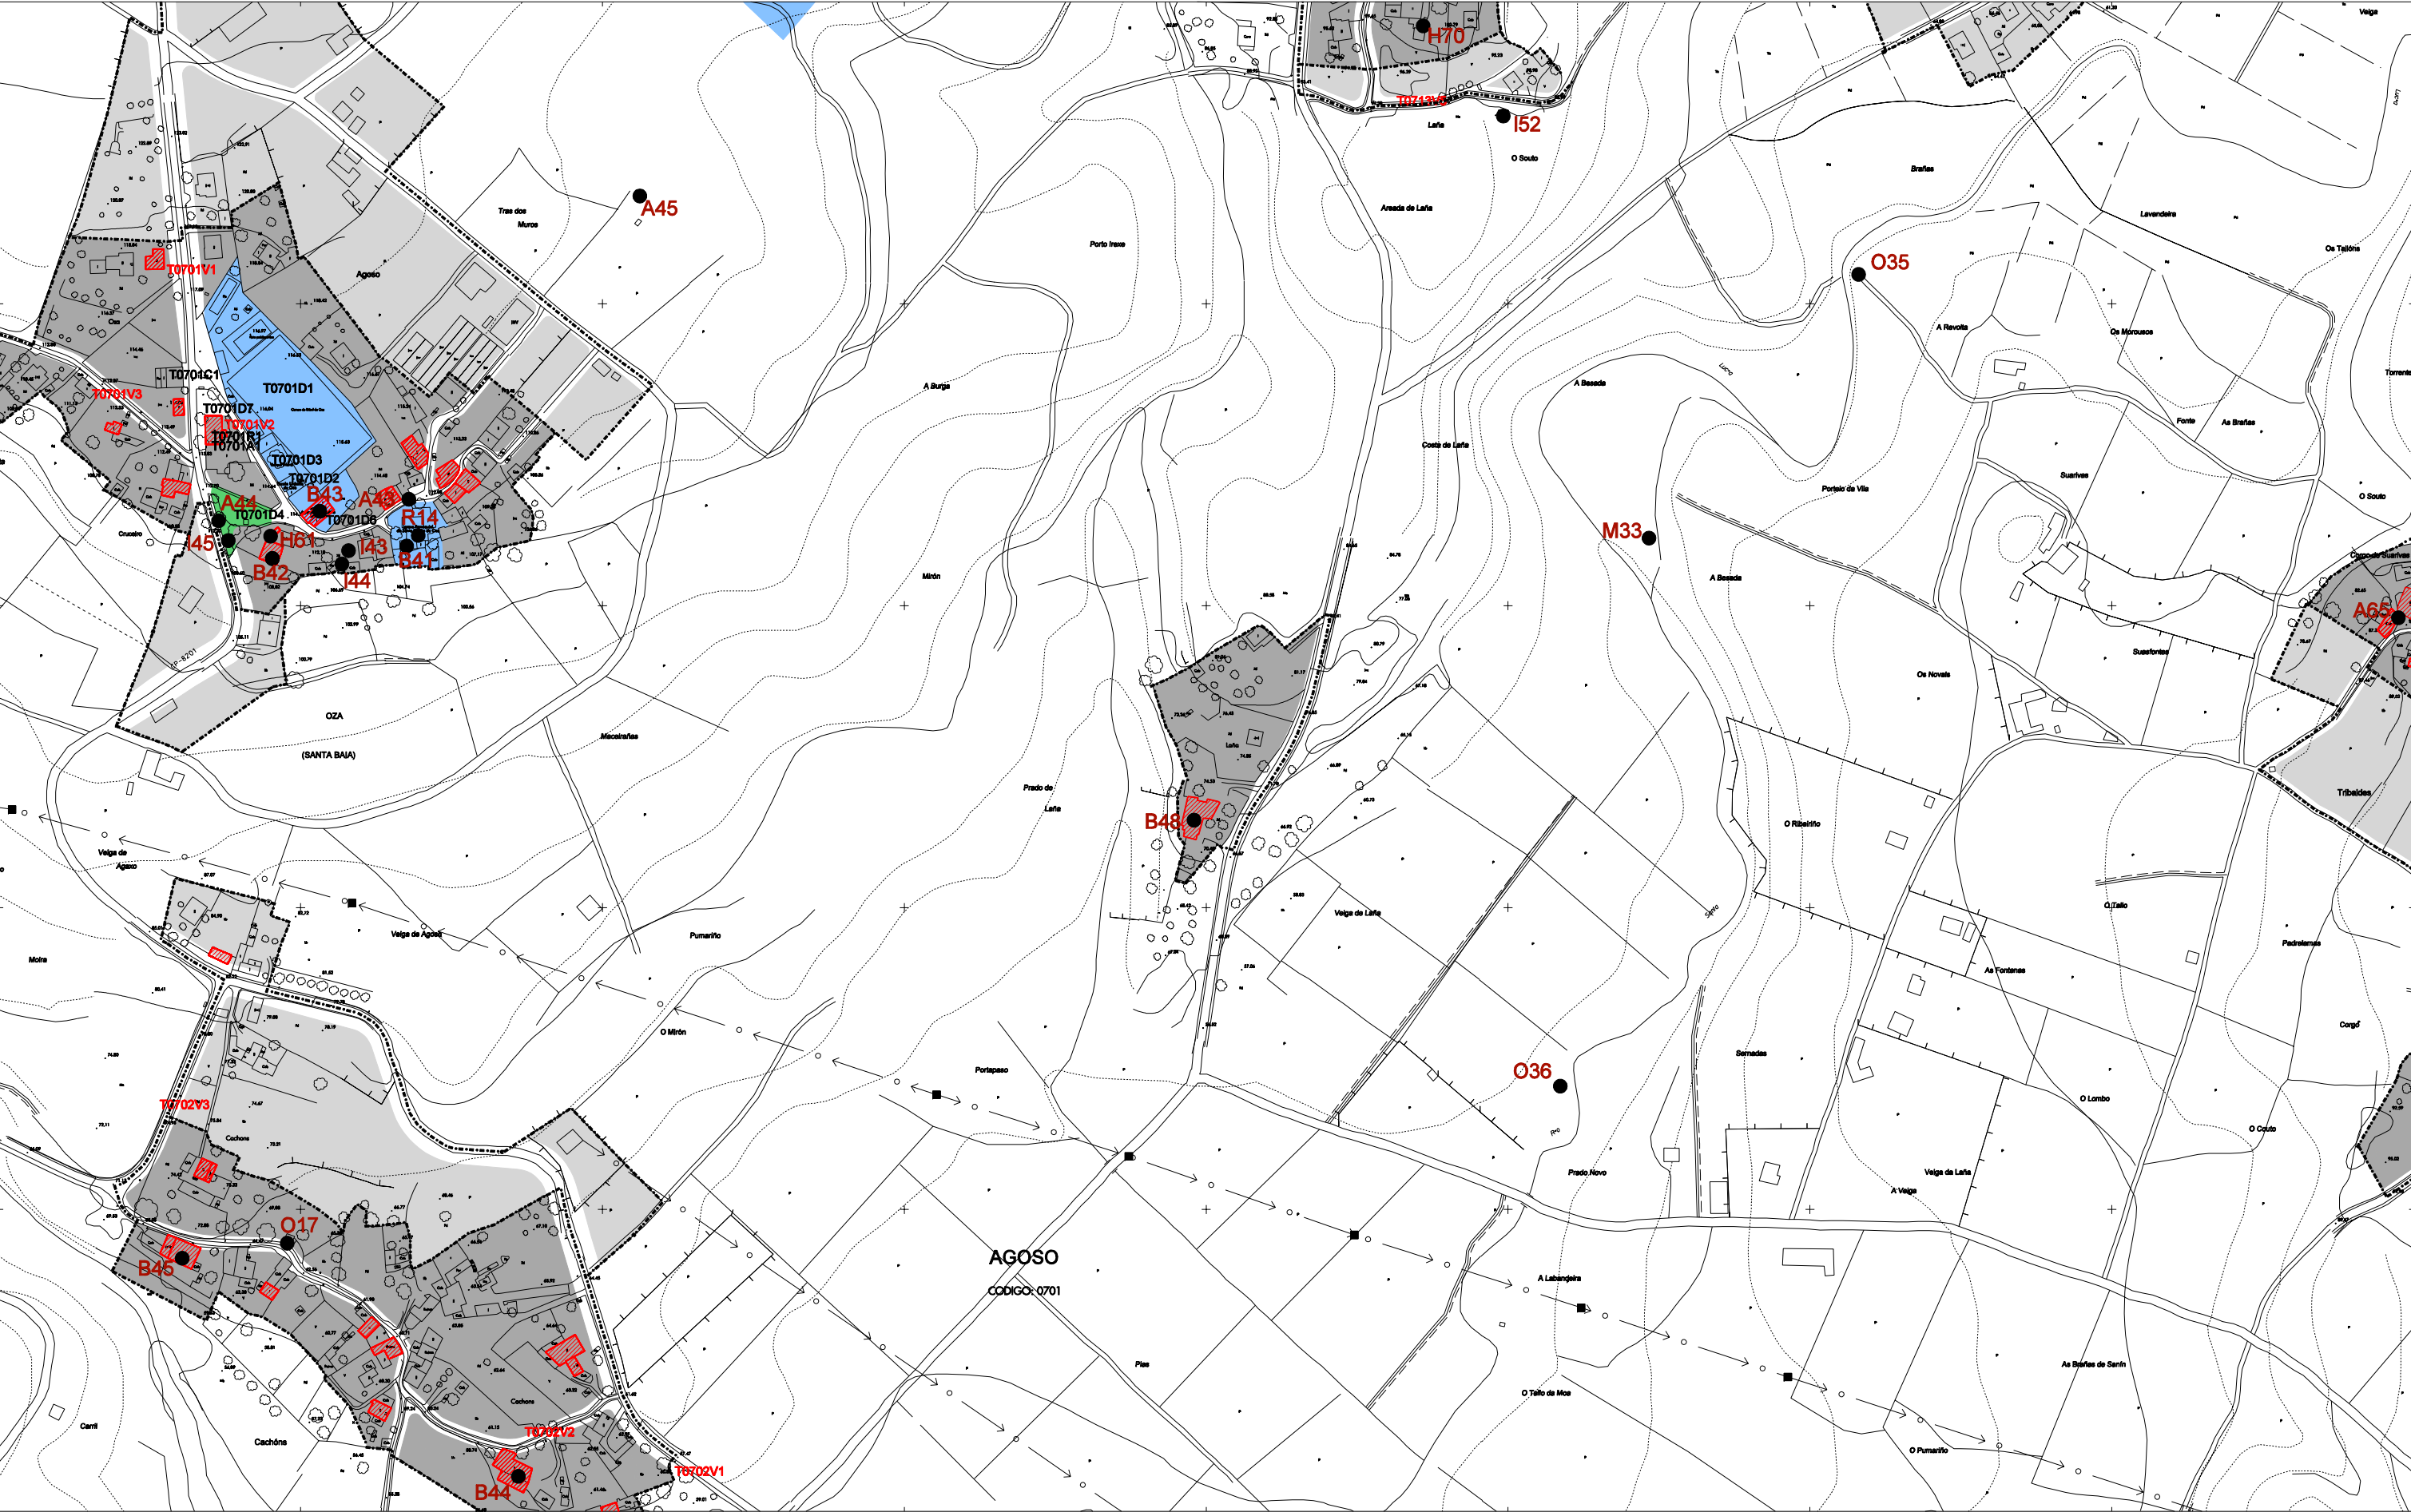

	NÚCLEO TRADICIONAL		A-51	ELEMENTO CATALOGADO CÓDIGO
	ÁREA DE EXPANSIÓN			VIVENDA TRADICIONAL
T0509 V2	CÓDIGO REDE VIARIA			
T0509 D1	USO DOTACIONAL			
T0509 T1	USO NO RESIDENCIAL			

OFICINA DE PLANIFICACIÓN S.A.
FEBREIRO 2010

CONCELLO DE TEO

PLAN XERAL DE ORDENACION MUNICIPAL

DOCUMENTO DE CUMPRIMENTACION DA ORDE DE 27-01-10 DA CMAT

FICHEIRO DE NUCLEOS RURAIS

LAÑA

CODIGO: 0709

ESCALA 1/4.000

66