

FOTO AÉREA E: 1/5.000 (VOO 1/8.000 06/09/00)



PLANO CATASTRAL E : 1/5.000



FICHEIRO DE NÚCLEOS RURAIS

FICHA Nº: 067

NÚCLEO: OUTEIRO (O)

PARROQUIA: OZA (SANTA BAIA)

CÓDIGO: 0710 (INE: 082-0610)

XERARQUÍA NA PARROQUIA E NO MUNICIPIO:

Forma parte dunha cadea de núcleos a pé de monte (O Coto e Reboredo os máis próximos a este), mirando cara a vertente baixa do Santa Lucía, ó norte.

POBOACIÓN 2003: 38 hab

EVOLUCIÓN:

	1981-1991	1991-2003
VARIACIÓN DA POBOACIÓN:	-13 hab	4 hab

RESUMEN NUMÉRICO:

	Superficie (Ha)	Nº Vivendas		Parcelas Privadas	Sup.media parcela (m2)	Densidade residencial (viv/Ha)	Índice de consolida- ción
		Total	Tradicionais				
NÚCLEO RURAL	1,42	6 v	6 v	6	1.869	4,21	0,60
EXPANSIÓN	3,49	4 v	2 v	12	2.321	1,15	
TOTAL	4,91	10 v				2,04	

USOS NON RESIDENCIAIS:


Tipo	Denominación	Situación (Planta Baixa, Edificación Exclusiva)	Observacións

URBANIZACIÓN E SERVICIOS:

DOTACIÓNS EXISTENTES:		Estado	Sup. parcela	Titularidade	Observacións	
Tipo/Denominación						
INFRAESTRUTURAS:						
Abastecemento		NON				
Saneamento		NON				
Rede Eléctrica						
Alumbrado púb.						
Outros						
REDE VIARIA:	Tipo Pav.	Estado	Beirarrúas	Alum.	Titularidade	Observacións
T0710V1	A	B	N			
T0710V2	A	M	N			

OBSERVACIÓNS

De forma lineal semi-compacta, colgado da CP-8201. Sen dinámica inmobiliaria, perde poboación desde os 80.

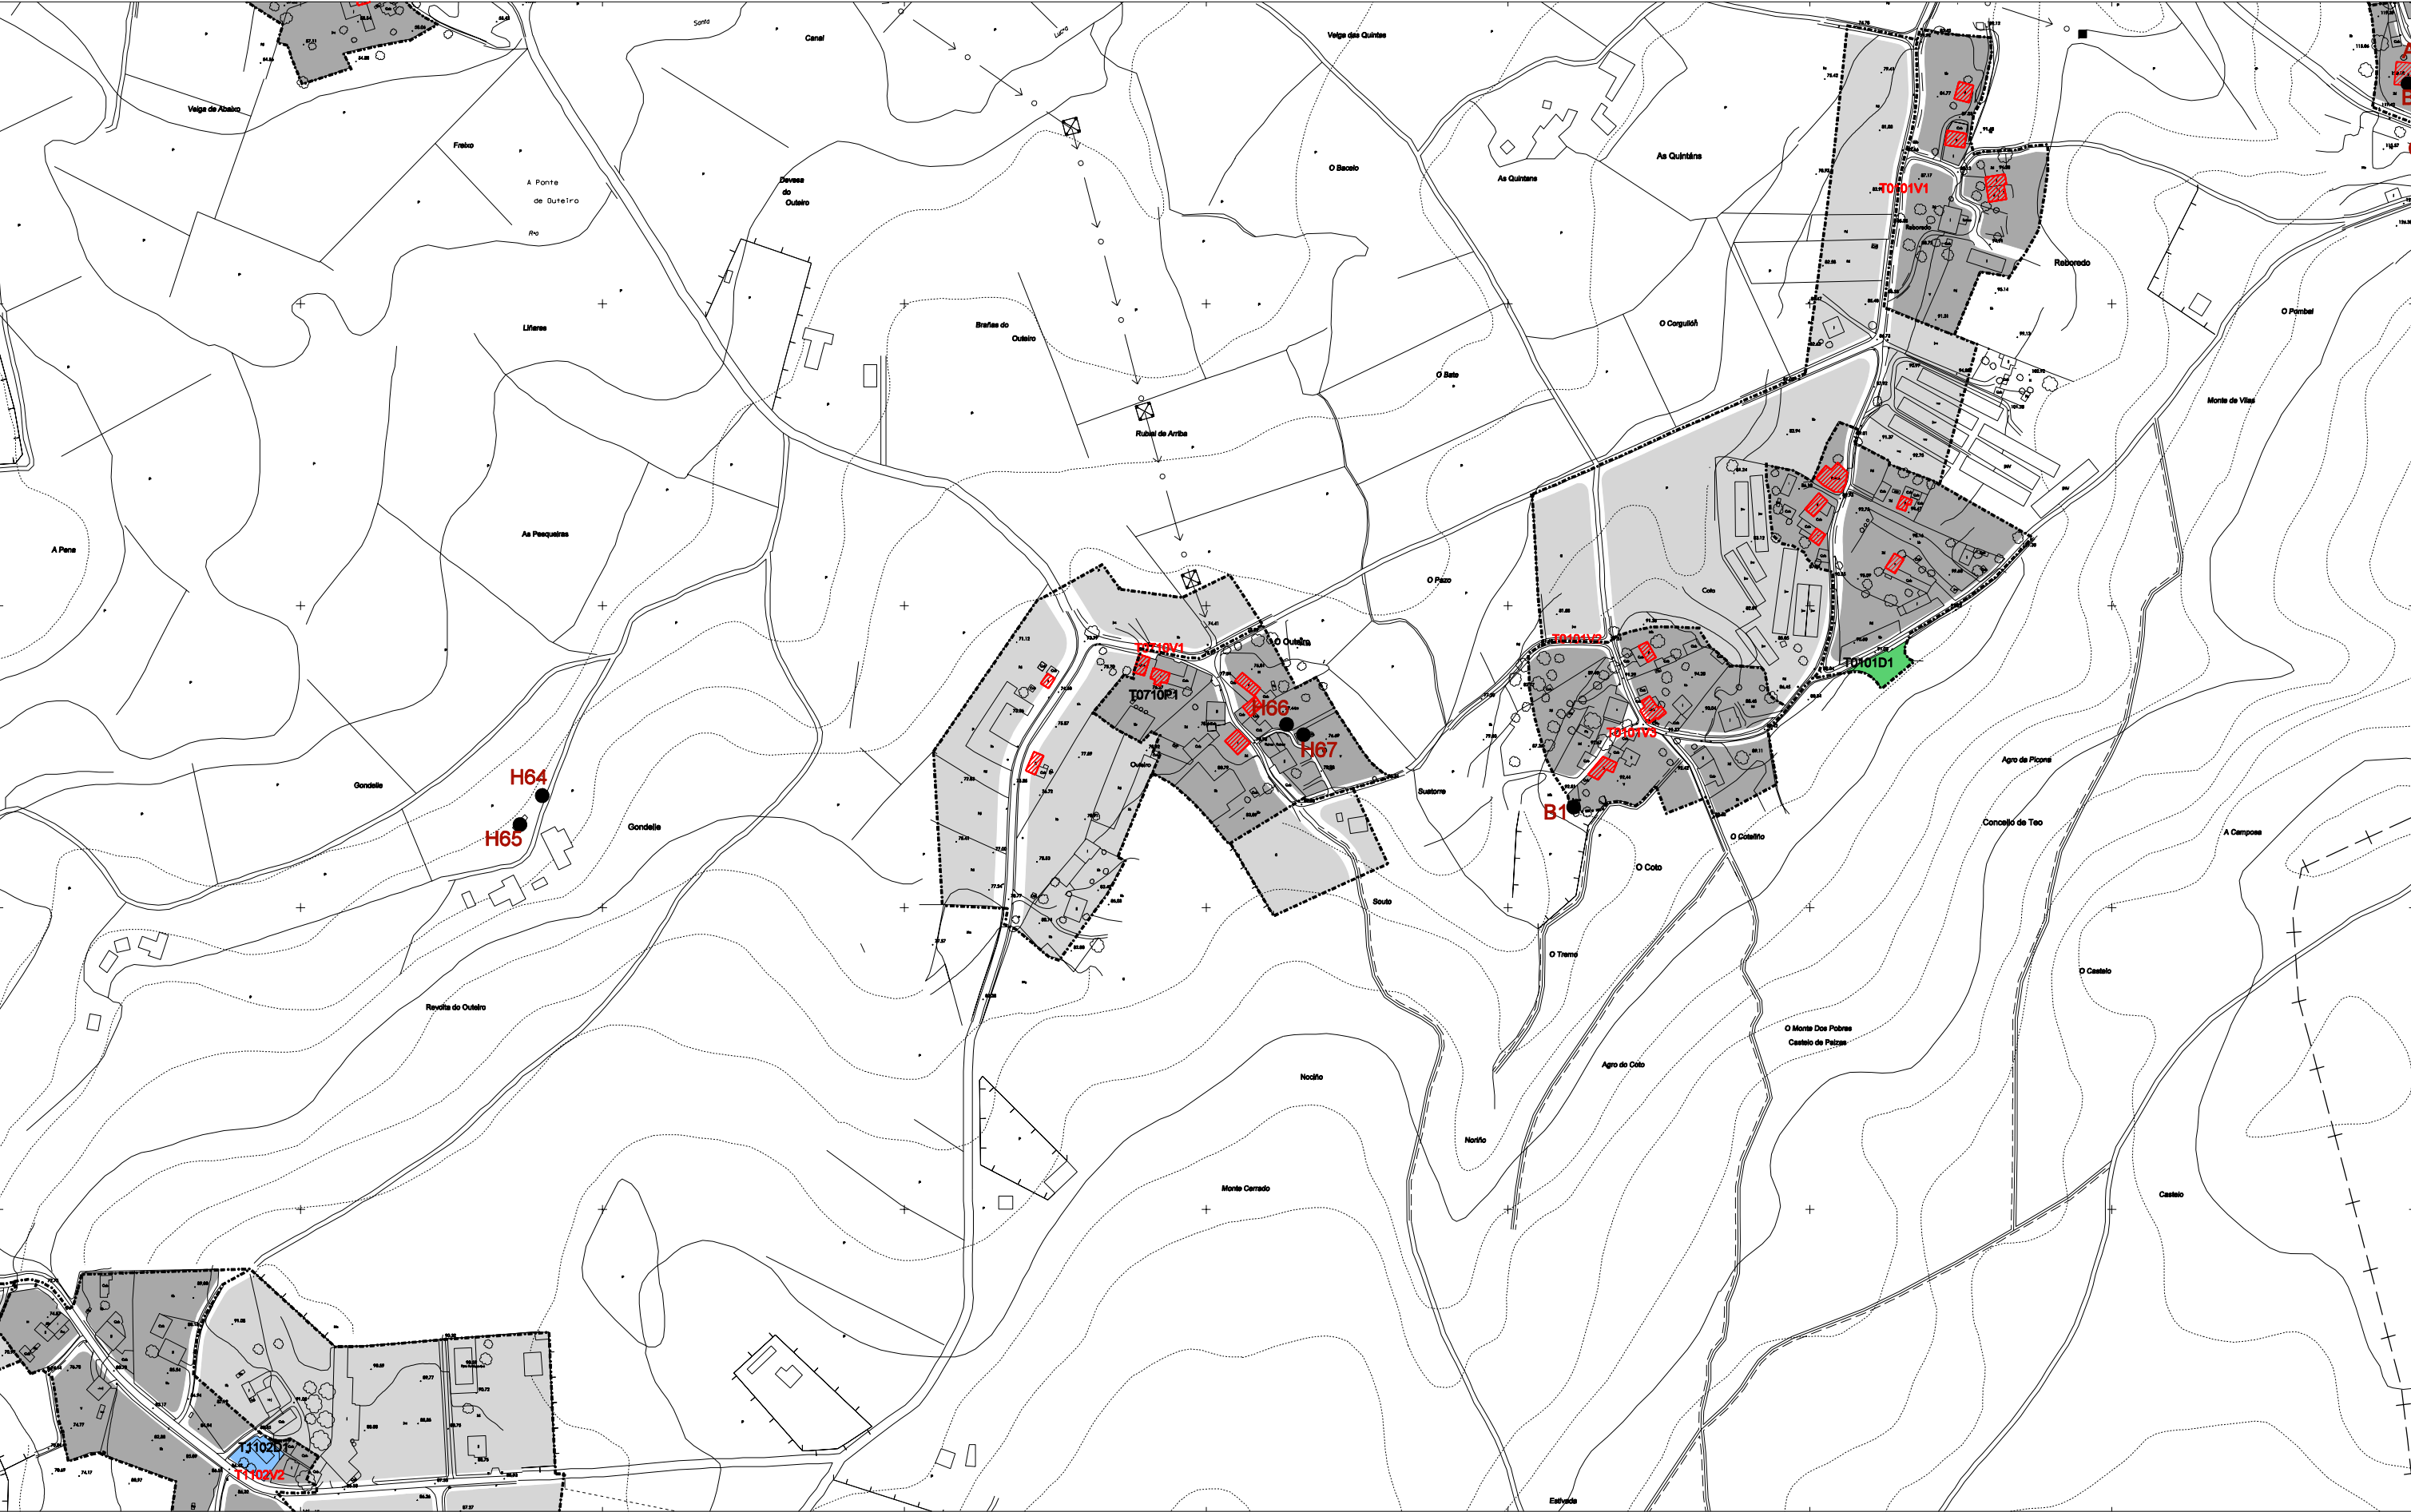

NÚCLEO TRADICIONAL ÁREA DE EXPANSIÓN T0509 V2 CÓDIGO REDE VIARIA T0509 D1 USO DOTACIONAL T0509 T1 USO NO RESIDENCIAL	A-51 ELEMENTO CATALOGADO CÓDIGO VIVENDA TRADICIONAL	 OFICINA DE PLANIFICACIÓN S.A. FEBREIRO 2010 ESCALA 1/4.000 CONCELLO DE TEO PLAN XERAL DE ORDENACION MUNICIPAL DOCUMENTO DE CUMPRIMENTACION DA ORDE DE 27-01-10 DA CMATI FICHEIRO DE NUCLEOS RURAIS O OUTEIRO CODIGO: 0710  67
--	---	---