

FOTO AÉREA E: 1/5.000 (VOO 1/8.000 06/09/00)



PLANO CATASTRAL E : 1/5.000



FICHEIRO DE NÚCLEOS RURAIS

FICHA Nº: 069

NÚCLEO: RIBAS

PARROQUIA: OZA (SANTA BAIA)

CÓDIGO: 0712 (INE: 082-0612)

XERARQUÍA NA PARROQUIA E NO MUNICIPIO:

Un dos maiores núcleos na parroquia, con servizos públicos de centralidade, de morfoloxía escasamente compacta. Proliferación de diseminado na rede de concentración do contorno. Conectado pola estrada municipal Portomeneiro - Vedra.

POBOACIÓN 2003: 104 hab

EVOLUCIÓN:

	1981-1991	1991-2003
VARIACIÓN DA POBOACIÓN:	-10 hab	22 hab

RESUMEN NUMÉRICO:

	Superficie (Ha)	Nº Vivendas		Parcelas Privadas	Sup.media parcela (m2)	Densidade residencial (viv/Ha)	Índice de consolida- ción
		Total	Tradicionais				
NÚCLEO RURAL	4,81	18 v	15 v	21	1.801	3,75	0,62
EXPANSIÓN	15,89	28 v		54	2.351	1,76	
TOTAL	20,69	46 v				2,22	

USOS NON RESIDENCIAIS:

Tipo	Denominación	Situación (Planta Baixa, Edificación Exclusiva)	Observacións

URBANIZACIÓN E SERVICIOS:

DOTACIÓNS EXISTENTES:

Tipo/Denominación	Estado	Sup. parcela	Titularidade	Observacións
T0712D1: PARQUE INFANTIL	B	2.199 m2	PÚBLICA	
T0712D2: ZONA LIBRE	R	4.433 m2	PÚBLICA	
T0712D3: IGREXA	B	892 m2	INSTITUCIONAL	


INFRAESTRUTURAS:

Abastecemento	SI					
Saneamento	SI					
Rede Eléctrica						
Alumbrado púb.						
Outros						

REDE VIARIA:	Tipo Pav.	Estado	Beirarrúas	Alum.	Titularidade	Observacións
T0712V1	A	M	N			
T0712V2	A	M	N			

OBSERVACIÓNS

Os crecementos diseminados reflíctense nas cifras censuais máis recentes que invertiron a tendencia poboacional decrecente ata os 90.

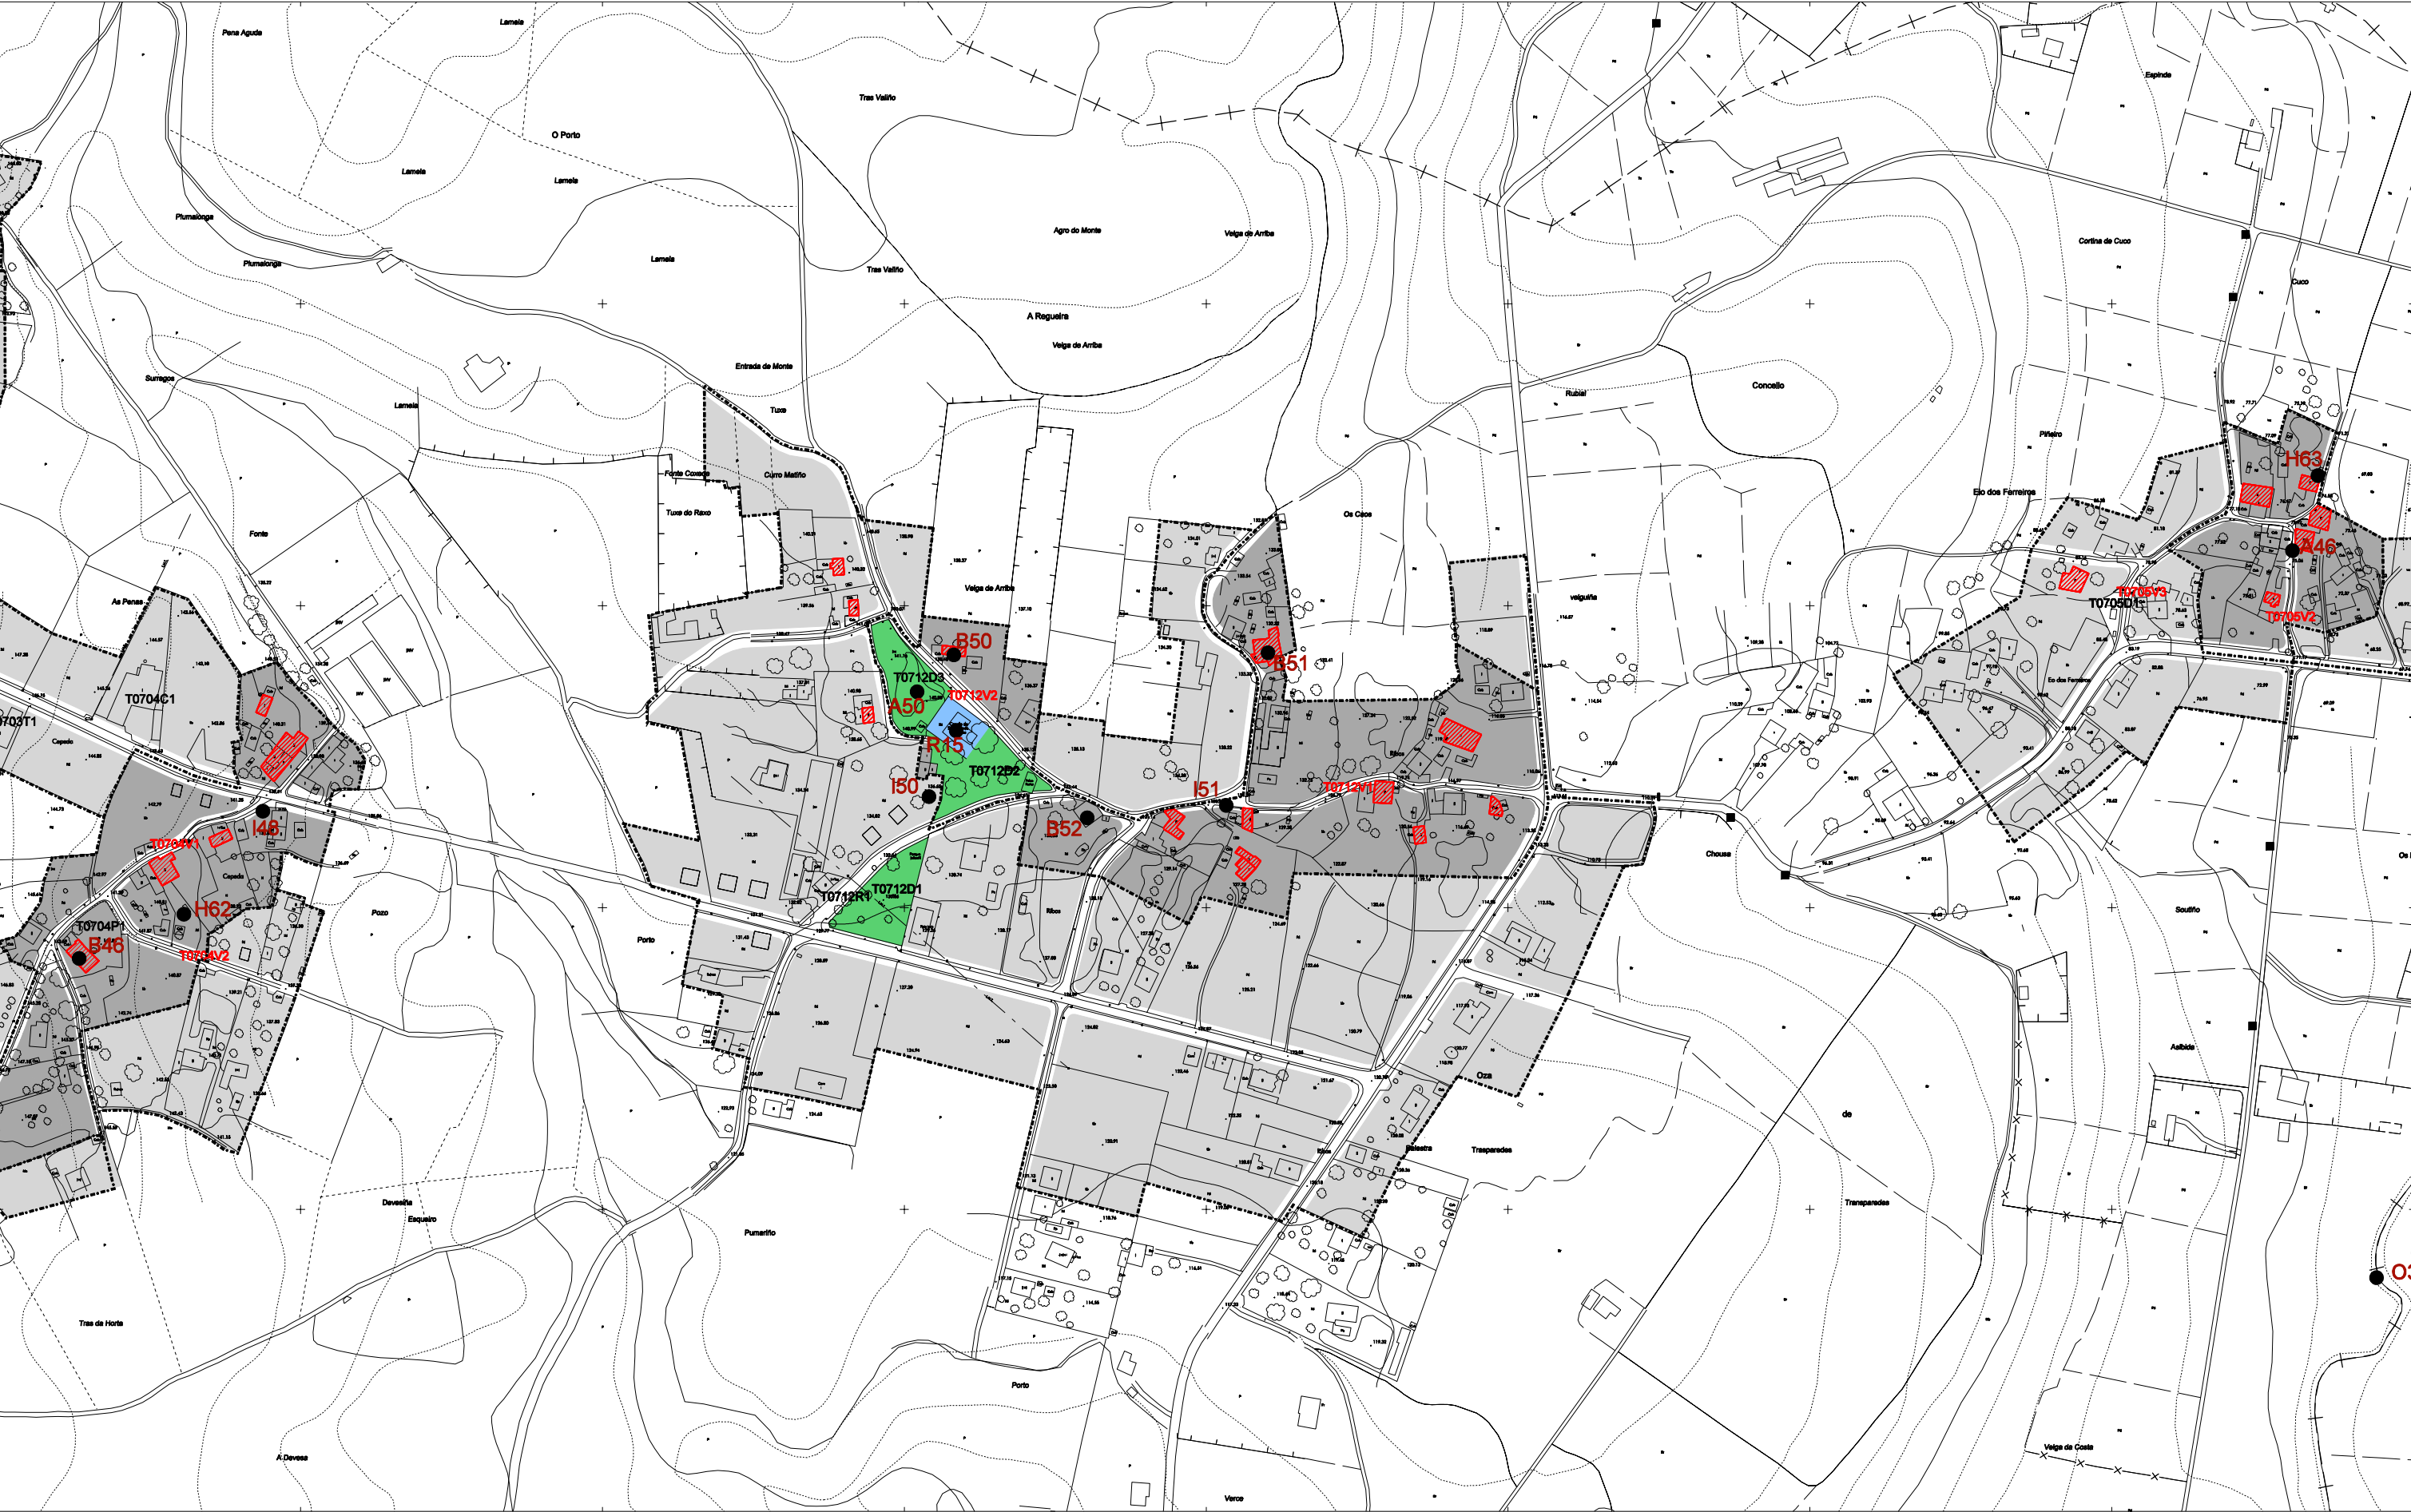

NÚCLEO TRADICIONAL ÁREA DE EXPANSIÓN T0509 V2 CÓDIGO REDE VIARIA T0509 D1 USO DOTACIONAL T0509 T1 USO NO RESIDENCIAL	A-51 ELEMENTO CATALOGADO CÓDIGO VIVENDA TRADICIONAL	 OFICINA DE PLANEAMENTO S.A. FEBREIRO 2010 ESCALA 1/4.000	CONCELLO DE TEO PLAN XERAL DE ORDENACION MUNICIPAL DOCUMENTO DE CUMPRIMENTACION DA ORDE DE 27-01-10 DA CMATI FICHEIRO DE NUCLEOS RURAIS RIBAS CODIGO: 0712	 69
--	---	---	--	---