

FOTO AÉREA E: 1/5.000 (VOO 1/8.000 06/09/00)



PLANO CATASTRAL E : 1/5.000



FICHEIRO DE NÚCLEOS RURAIS

FICHA Nº: 070

NÚCLEO: VILANOVA

PARROQUIA: OZA (SANTA BAIA)

CÓDIGO: 0713 (INE: 082-0613)

XERARQUÍA NA PARROQUIA E NO MUNICIPIO:

Constituído por dous casaríos compactos unidos, situado nunha costa na ladeira baixa cara o Santa Lucía.

POBOACIÓN 2003: 282 hab

EVOLUCIÓN:

	1981-1991	1991-2003
VARIACIÓN DA POBOACIÓN:	-14 hab	243 hab

RESUMEN NUMÉRICO:

	Superficie (Ha)	Nº Vivendas		Parcelas Privadas	Sup.media parcela (m2)	Densidade residencial (viv/Ha)	Índice de consolida- ción
		Total	Tradicionais				
NÚCLEO RURAL	1,79	13 v	12 v	10	1.405	7,28	0,72
EXPANSIÓN	4,23	7 v	0 v	17	1.990	1,65	
TOTAL	6,02	20 v				3,32	

USOS NON RESIDENCIAIS:

Tipo	Denominación	Situación (Planta Baixa, Edificación Exclusiva)	Observacións

URBANIZACIÓN E SERVICIOS:

DOTACIÓNΣ EXISTENTES:

Tipo/Denominación	Estado	Sup. parcela	Titularidade	Observacións
T0713D1: ZONA LIBRE	M		PÚBLICA	


INFRAESTRUCTURAS:

Abastecemento	PROXECTADO
Saneamento	NON
Rede Eléctrica	
Alumbrado púb.	
Outros	

REDE VIARIA:	Tipo Pav.	Estado	Beirarrúas	Alum.	Titularidade	Observacións
T0713V1	A	B	N			
T0713V2	A	R	N			
T0713V3	A	M	N			
T0713V4	C	M	N			
T0713V5	T	M	N			

OBSERVACIÓNΣ

Próximo a Eio dos Menecos é un núcleo relativamente illado de escasa dinámica e tamaño. Perde poboación desde os 80.

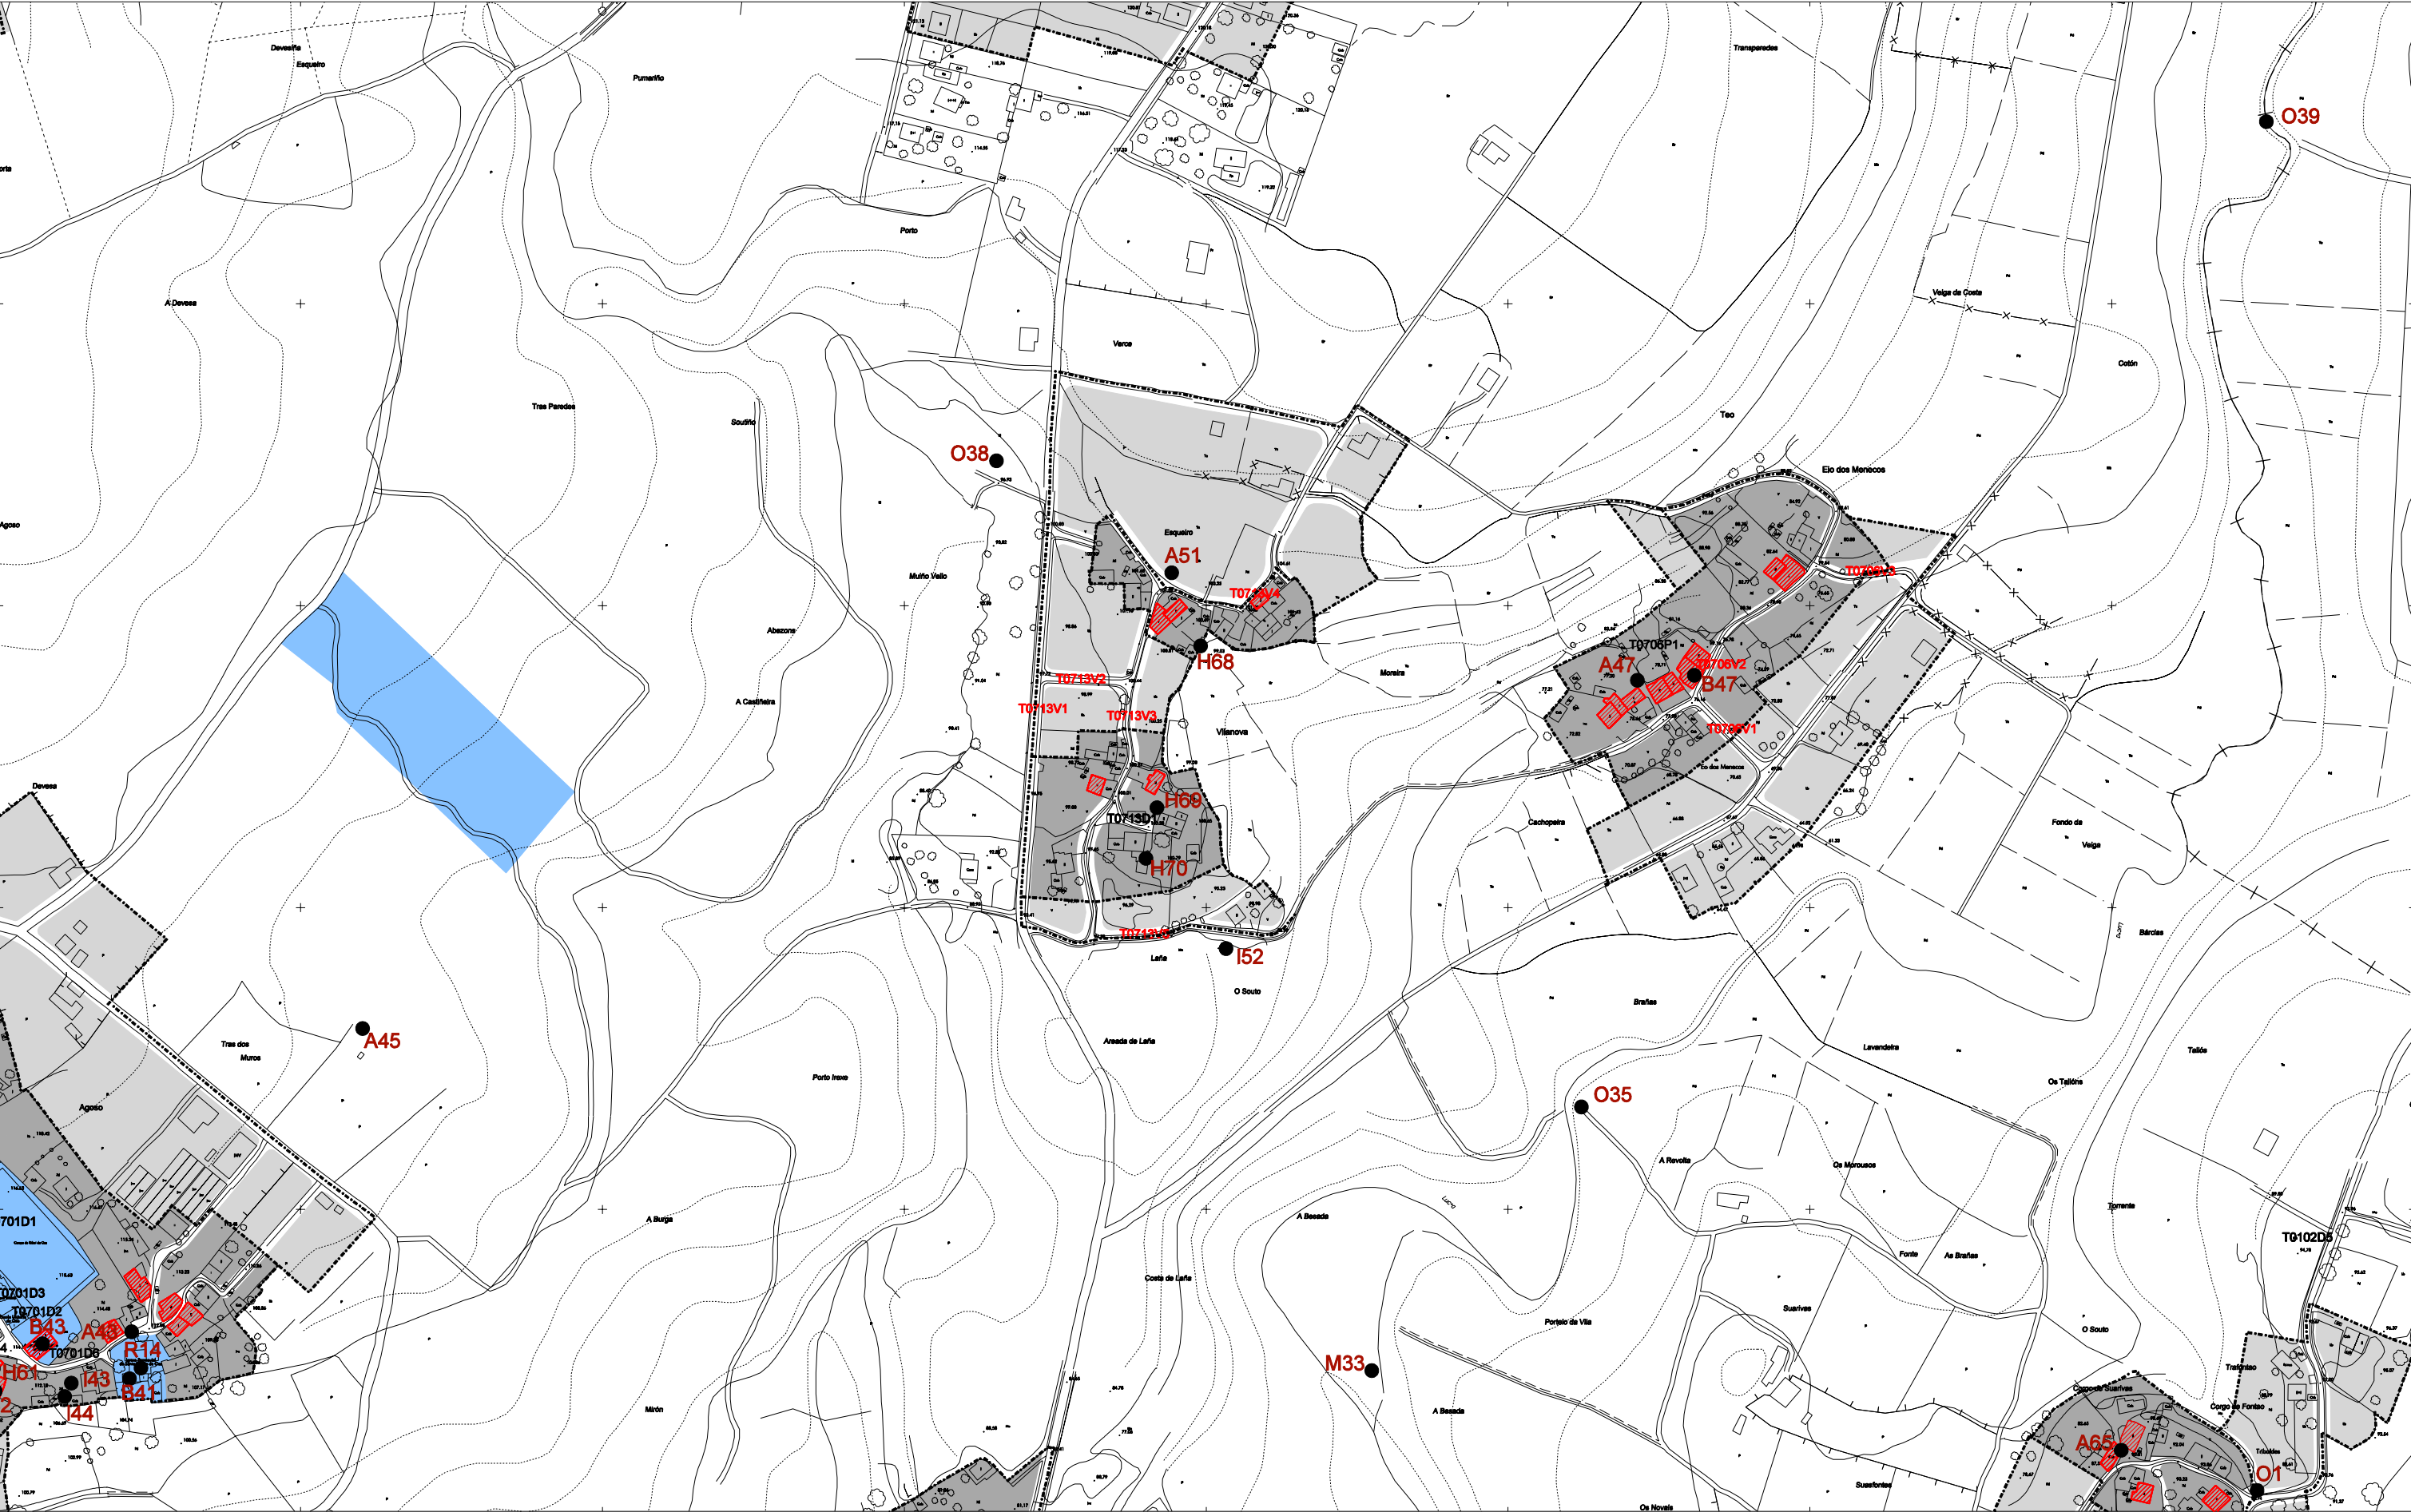

NÚCLEO TRADICIONAL ÁREA DE EXPANSIÓN T0509 V2 CÓDIGO REDE VIARIA T0509 D1 USO DOTACIONAL T0509 T1 USO NO RESIDENCIAL	● A-51 ELEMENTO CATALOGADO CÓDIGO VIVENDA TRADICIONAL	OFICINA DE PLANIFICACIÓN S.A. FEBREIRO 2010 CONCELLO DE TEO PLAN XERAL DE ORDENACION MUNICIPAL DOCUMENTO DE CUMPRIMENTACION DA ORDE DE 27-01-10 DA CMATI FICHEIRO DE NUCLEOS RURAIS VILANOVA CODIGO: 0713 ESCALA 1/4.000 70
--	---	--