

FOTO AÉREA E: 1/5.000 (VOO 1/8.000 06/09/00)



PLANO CATASTRAL E : 1/5.000



FICHEIRO DE NÚCLEOS RURAIS

FICHA Nº: 081

NÚCLEO: CASAL (O)

PARROQUIA: RECESENDE (SAN XOÁN)

CÓDIGO: 1203 (INE: 082-0801)

XERARQUÍA NA PARROQUIA E NO MUNICIPIO:

Núcleo compacto de planta irregular que forma parte do sistema de asentamentos sobre a cuña que forman os brazos do Regato das Laxes na parroquia de Recesende.

POBOACIÓN 2003:

EVOLUCIÓN:

	1981-1991	1991-2003
VARIACIÓN DA POBOACIÓN:		

RESUMEN NUMÉRICO:

	Superficie (Ha)	Nº Vivendas		Parcelas Privadas	Sup.media parcela (m2)	Densidade residencial (viv/Ha)	Índice de consolida- ción
		Total	Tradicionalis				
NÚCLEO RURAL	1,40	10 v	5 v	11	999	7,16	0,83
EXPANSIÓN	0,39	2 v	1 v	4	648	5,17	
TOTAL	1,72	12 v				6,73	

USOS NON RESIDENCIAIS:

Tipo	Denominación	Situación (Planta Baixa, Edificación Exclusiva)	Observacións


URBANIZACIÓN E SERVICIOS:

DOTACIÓNS EXISTENTES:				
Tipo/Denominación	Estado	Sup. parcela	Titularidade	Observacións
INFRAESTRUCTURAS:				
Abastecemento	PROXECTADO			
Saneamento	SI			
Rede Eléctrica				
Alumbrado púb.				
Outros				
REDE VIARIA:	Tipo Pav.	Estado	Beirarrúas Alum.	Titularidade Observacións

OBSERVACIÓNS

Practicamente unido a Seoane, cabeceira parroquial, ben comunicado pola estrada municipal Espasande - Recesende, e a vía local que conecta a CP-8202 e a AC-841 (vía que vertebra este subsistema de núcleos).

A diferenca doutros núcleos da zona a súa poboación está estancada, debido probablemente a carecer de solos no seu contorno aptos para vivenda diseminada, en especial os correspondentes á cunca do regato.

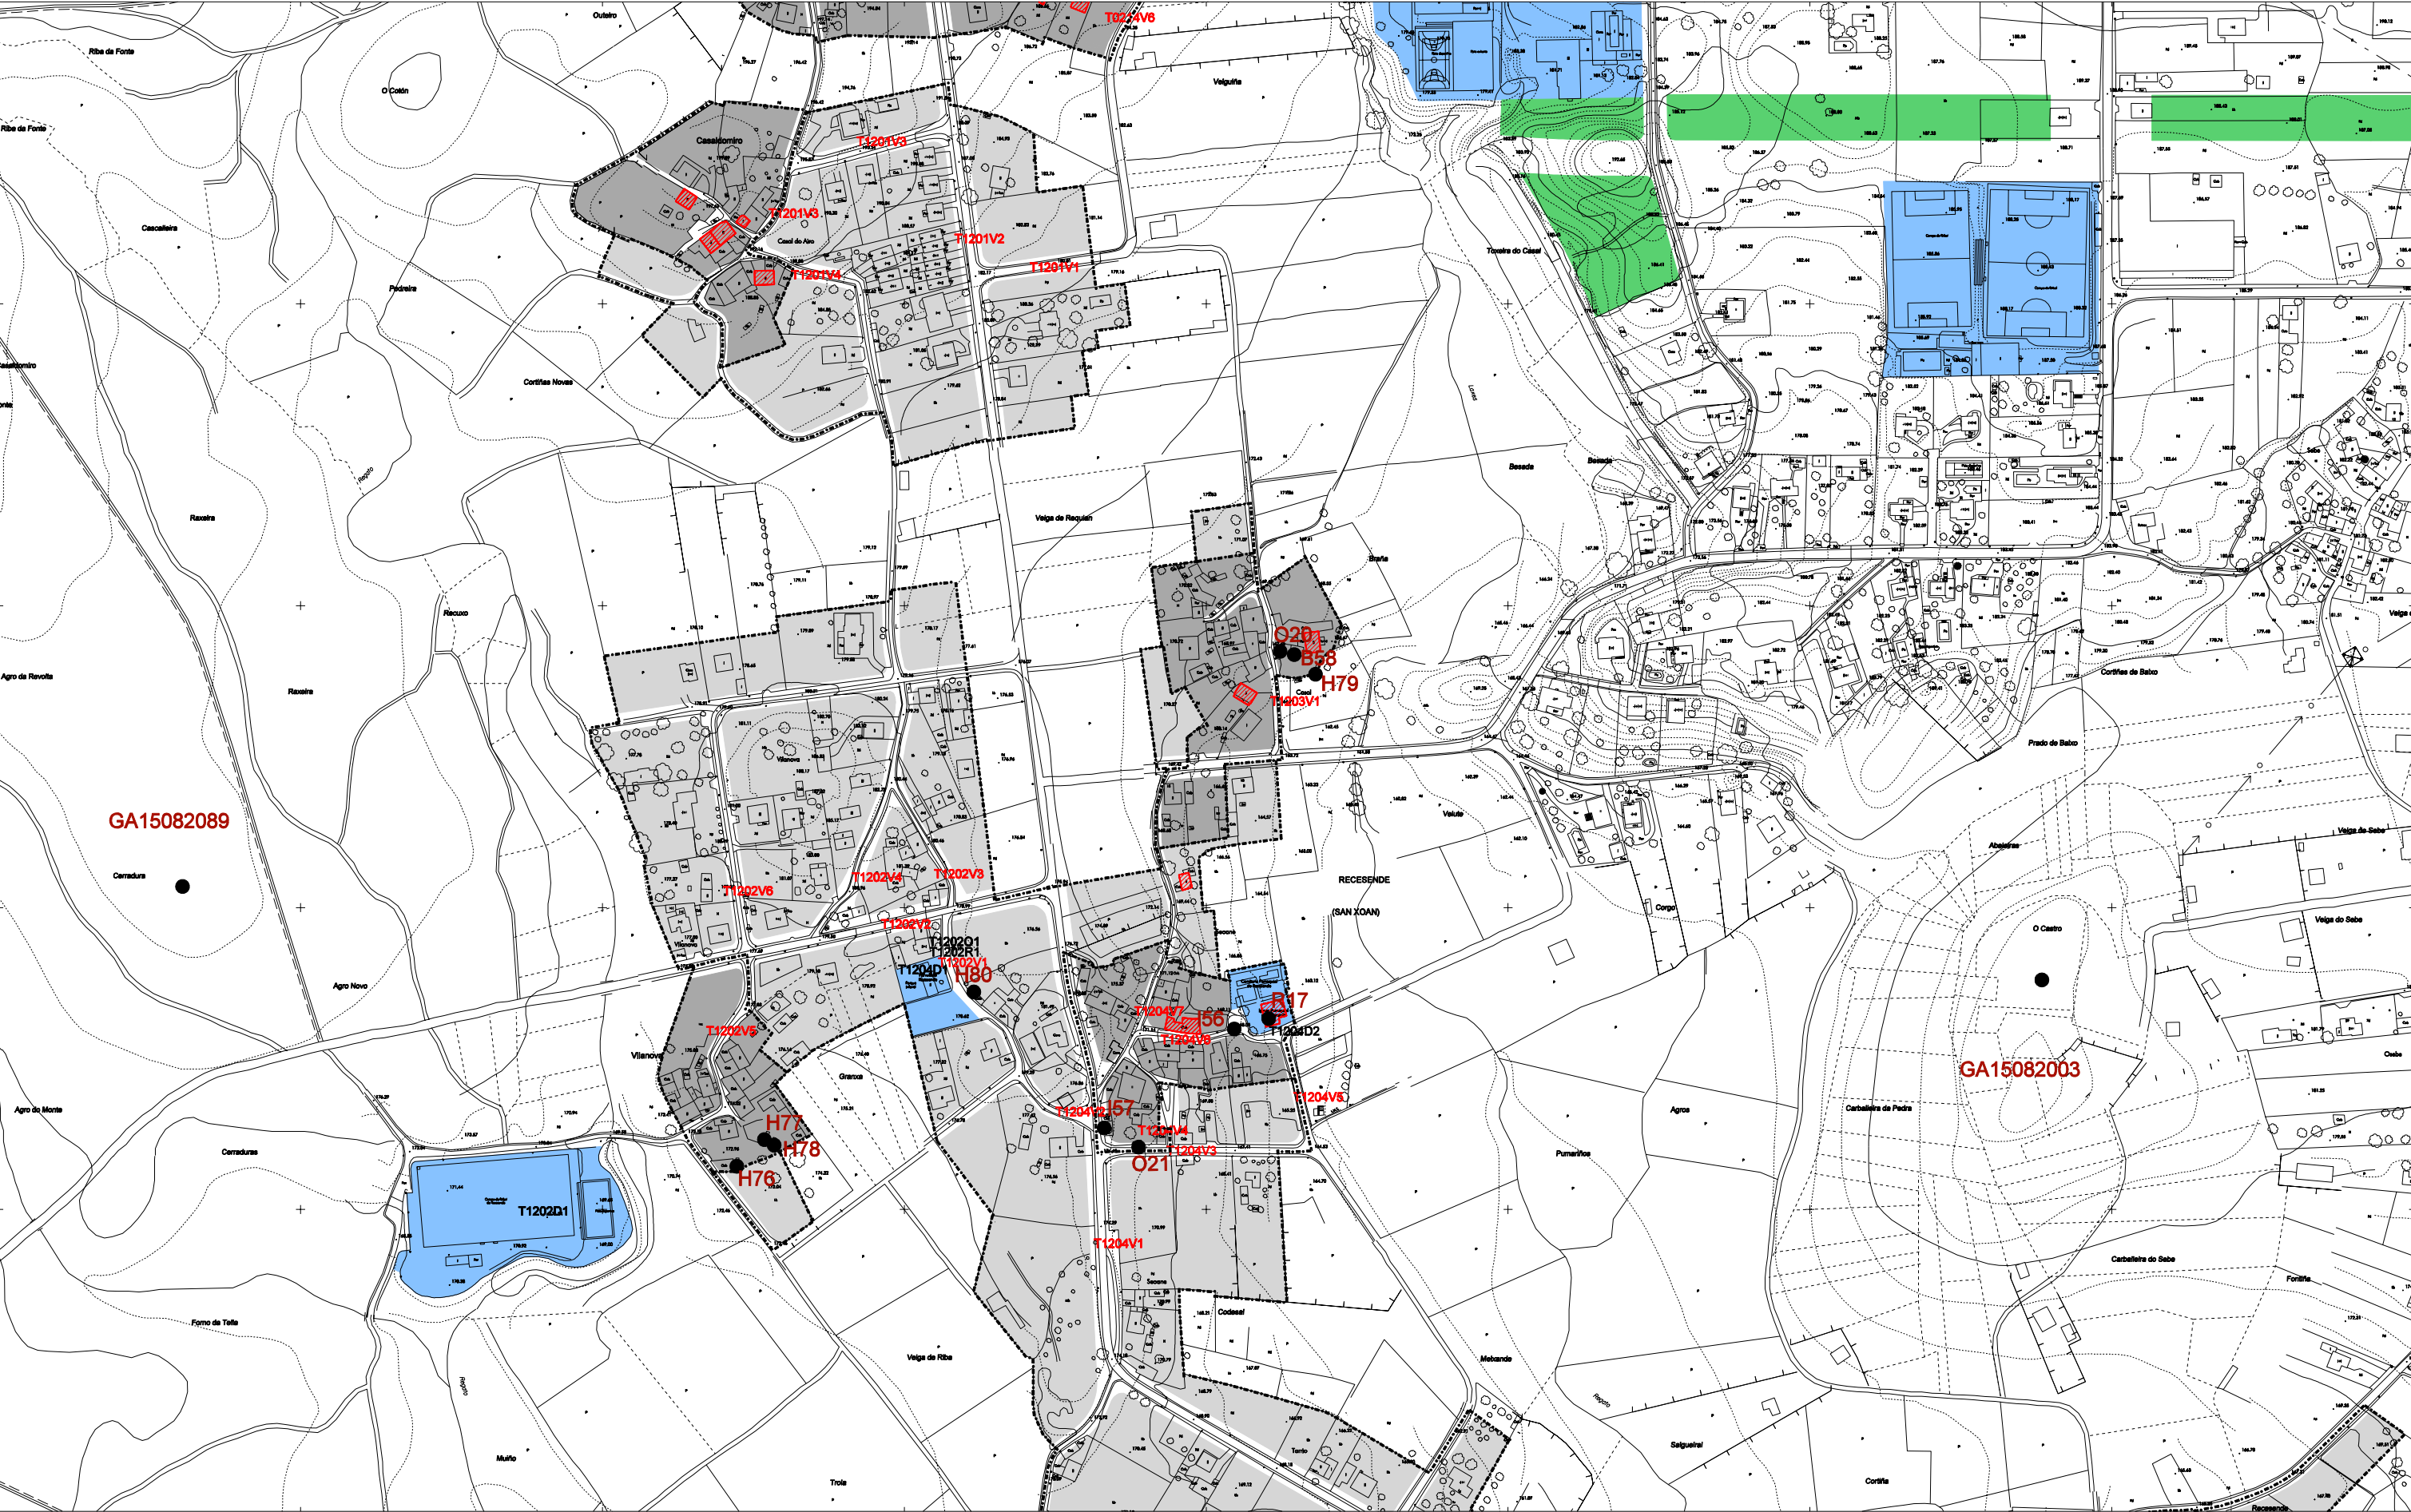

NÚCLEO TRADICIONAL ÁREA DE EXPANSIÓN T0509 V2 CÓDIGO REDE VIARIA T0509 D1 USO DOTACIONAL T0509 T1 USO NO RESIDENCIAL	A-51 ELEMENTO CATALOGADO CÓDIGO VIVENDA TRADICIONAL	OFICINA DE PLANEAMENTO S.A. FEBREIRO 2010 CONCELLO DE TEO PLAN XERAL DE ORDENACION MUNICIPAL DOCUMENTO DE CUMPRIMENTACION DA ORDE DE 27-01-10 DA CMATI FICHEIRO DE NUCLEOS RURAIS O CASAL CODIGO: 1203 ESCALA 1/4.000 81
--	---	---