

FOTO AÉREA E: 1/5.000 (VOO 1/8.000 06/09/00)



PLANO CATASTRAL E : 1/5.000



FICHEIRO DE NÚCLEOS RURAIS

FICHA Nº: 082

NÚCLEO: CASALDOMIRO

PARROQUIA: RECESENDE (SAN XOÁN)

CÓDIGO: 1201 (INE: 082-0802)

XERARQUÍA NA PARROQUIA E NO MUNICIPIO:

En orixe é un pequeno casarío compacto sobre camiños tradicionais, expandido en vivenda sobre parcelación de concentración, incluíndo promocións de vivenda agrupada, sobre o camiño vertebrador deste sector.

POBOACIÓN 2003: 81 hab

EVOLUCIÓN:

	1981-1991	1991-2003
VARIACIÓN DA POBOACIÓN:	-14 hab	55 hab

RESUMEN NUMÉRICO:

	Superficie (Ha)	Nº Vivendas		Parcelas Privadas	Sup.media parcela (m2)	Densidade residencial (viv/Ha)	Índice de consolida- ción
		Total	Tradicionais				
NÚCLEO RURAL	1,37	8 v	8 v	5	2.153	5,85	0,57
EXPANSIÓN	4,99	23 v	1 v	32	1.246	4,61	
TOTAL	6,36	31 v				4,88	

USOS NON RESIDENCIAIS:

Tipo	Denominación	Situación (Planta Baixa, Edificación Exclusiva)	Observacións


URBANIZACIÓN E SERVICIOS:

DOTACIÓNS EXISTENTES:						
Tipo/Denominación		Estado	Sup. parcela	Titularidade	Observacións	
INFRAESTRUTURAS:						
Abastecemento		SI				
Saneamento		NON				
Rede Eléctrica						
Alumbrado púb.						
Outros						
REDE VIARIA:	Tipo Pav.	Estado	Beirarrúas	Alum.	Titularidade	Observacións

OBSERVACIÓNΣ

Conéctase mediante este camiño coa AC-841 ó surleste a través da serie de núcleos que o balizan dentro desta parroquia de Recesende. E cara o norte coa CP-8202.

Importante crecemento poboacional nos 90 pola edificación xa citada na súa área de influencia.

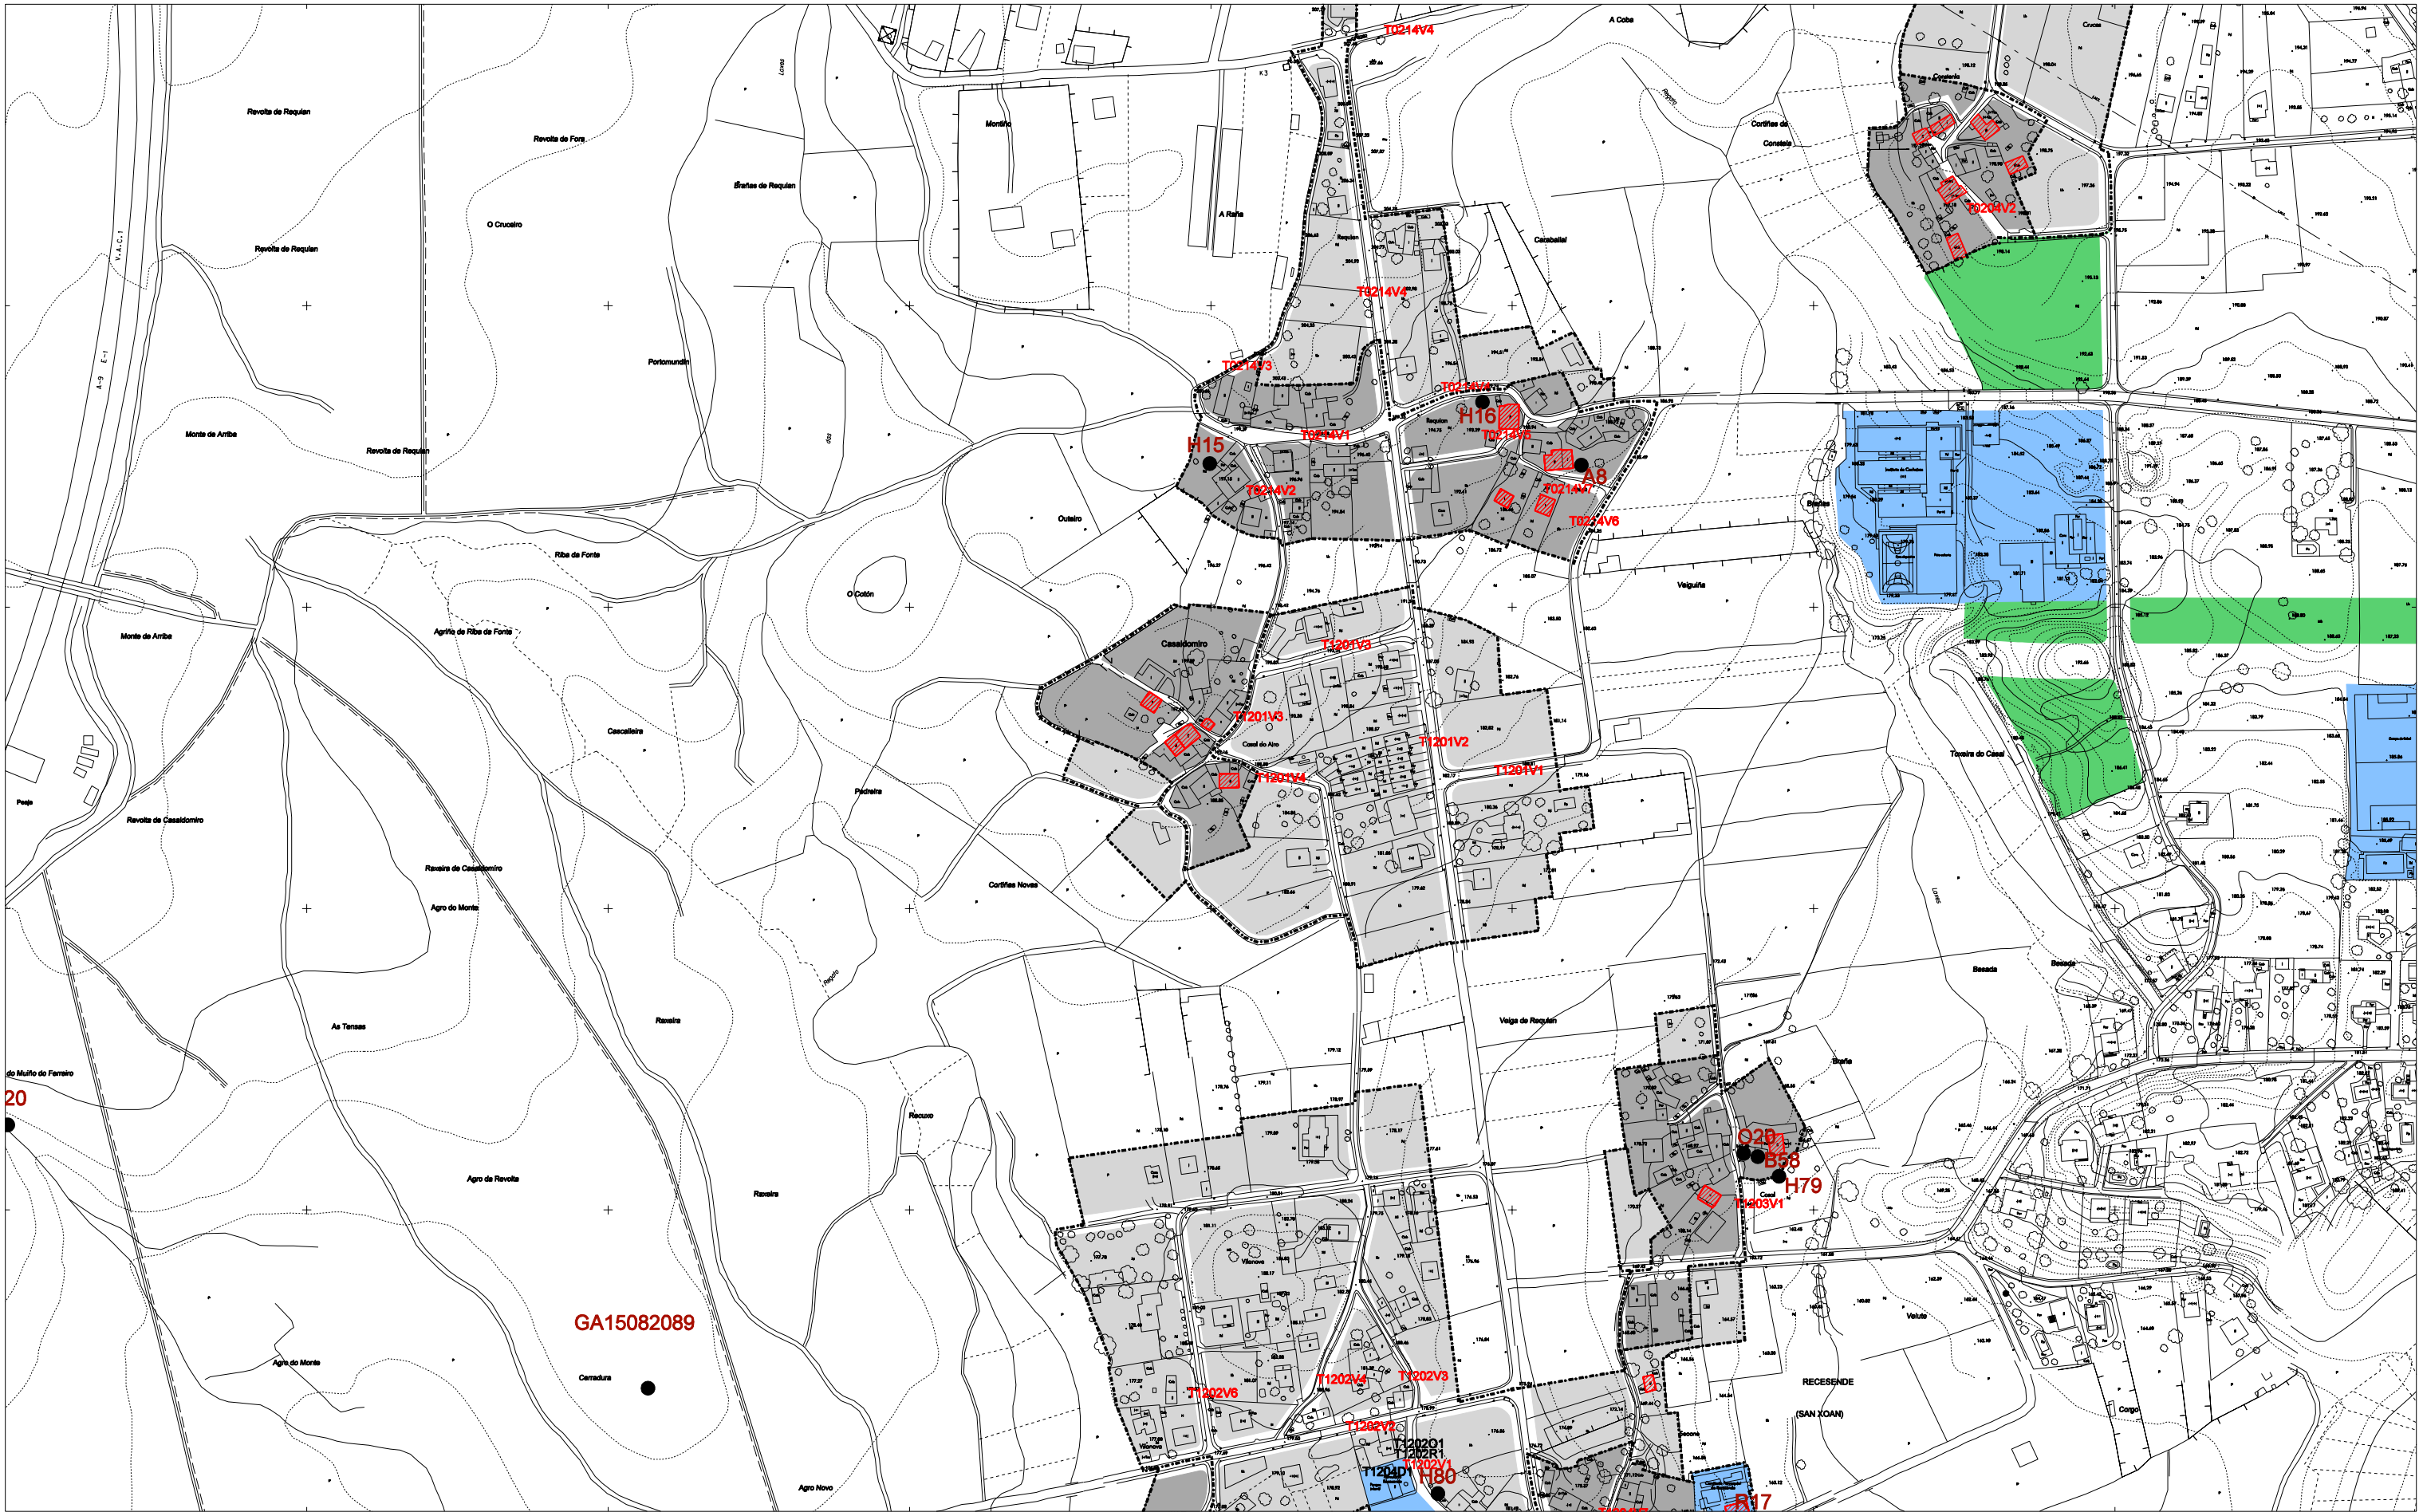

	NÚCLEO TRADICIONAL ÁREA DE EXPANSIÓN T0509 V2 CÓDIGO REDE VIARIA T0509 D1 USO DOTACIONAL T0509 T1 USO NO RESIDENCIAL	● A-51 ELEMENTO CATALOGADO CÓDIGO VIVENDA TRADICIONAL	CONCELLO DE TEO PLAN XERAL DE ORDENACION MUNICIPAL DOCUMENTO DE CUMPRIMENTACION DA ORDE DE 27-01-10 DA CMATI FICHEIRO DE NUCLEOS RURAIS CASALDOMIRO ESCALA 1/4.000 CODIGO: 1201		82
--	---	--	--	--	-----------