

FOTO AÉREA E: 1/5.000 ( VOO 1/8.000 06/09/00)



PLANO CATASTRAL E : 1/5.000



FICHEIRO DE NÚCLEOS RURAIS

FICHA Nº: 083

NÚCLEO: PEDRA (A)  
PARROQUIA: RECESENDE (SAN XOÁN)  
CÓDIGO: 1206 (INE: 082- )

XERARQUÍA NA PARROQUIA E NO MUNICIPIO:

POBOACIÓN 2003: 147 hab

EVOLUCIÓN:

|                         | 1981-1991 | 1991-2003 |
|-------------------------|-----------|-----------|
| VARIACIÓN DA POBOACIÓN: | -22 hab   | 34 hab    |

RESUMEN NUMÉRICO:

|              | Superficie<br>(Ha) | Nº Vivendas |              | Parcelas<br>Privadas | Sup.media<br>parcela (m2) | Densidade<br>residencial<br>(viv/Ha) | Índice de<br>consolida-<br>ción |
|--------------|--------------------|-------------|--------------|----------------------|---------------------------|--------------------------------------|---------------------------------|
|              |                    | Total       | Tradicionais |                      |                           |                                      |                                 |
| NÚCLEO RURAL | 2,59               | 17 v        | 13 v         | 23                   | 888                       | 6,55                                 | 0,59                            |
| EXPANSIÓN    | 6,81               | 24 v        | 2 v          | 32                   | 1.701                     | 3,52                                 |                                 |
| TOTAL        | 9,41               | 41 v        |              |                      |                           | 4,36                                 |                                 |


USOS NON RESIDENCIAIS:

| Tipo | Denominación | Situación (Planta Baixa, Edificación Exclusiva) | Observacións |
|------|--------------|-------------------------------------------------|--------------|
|      |              |                                                 |              |

URBANIZACIÓN E SERVICIOS:

| DOTACIÓNS EXISTENTES: |  | Estado    | Sup. parcela | Titularidade | Observacións |              |              |
|-----------------------|--|-----------|--------------|--------------|--------------|--------------|--------------|
| Tipo/Denominación     |  |           |              |              |              |              |              |
|                       |  |           |              |              |              |              |              |
| INFRAESTRUCTURAS:     |  |           |              |              |              |              |              |
| Abastecemento         |  | SI        |              |              |              |              |              |
| Saneamento            |  | SI        |              |              |              |              |              |
| Rede Eléctrica        |  |           |              |              |              |              |              |
| Alumbrado púb.        |  |           |              |              |              |              |              |
| Outros                |  |           |              |              |              |              |              |
| REDE VIARIA:          |  | Tipo Pav. | Estado       | Beirarrúas   | Alum.        | Titularidade | Observacións |
|                       |  |           |              |              |              |              |              |

OBSERVACIÓNS

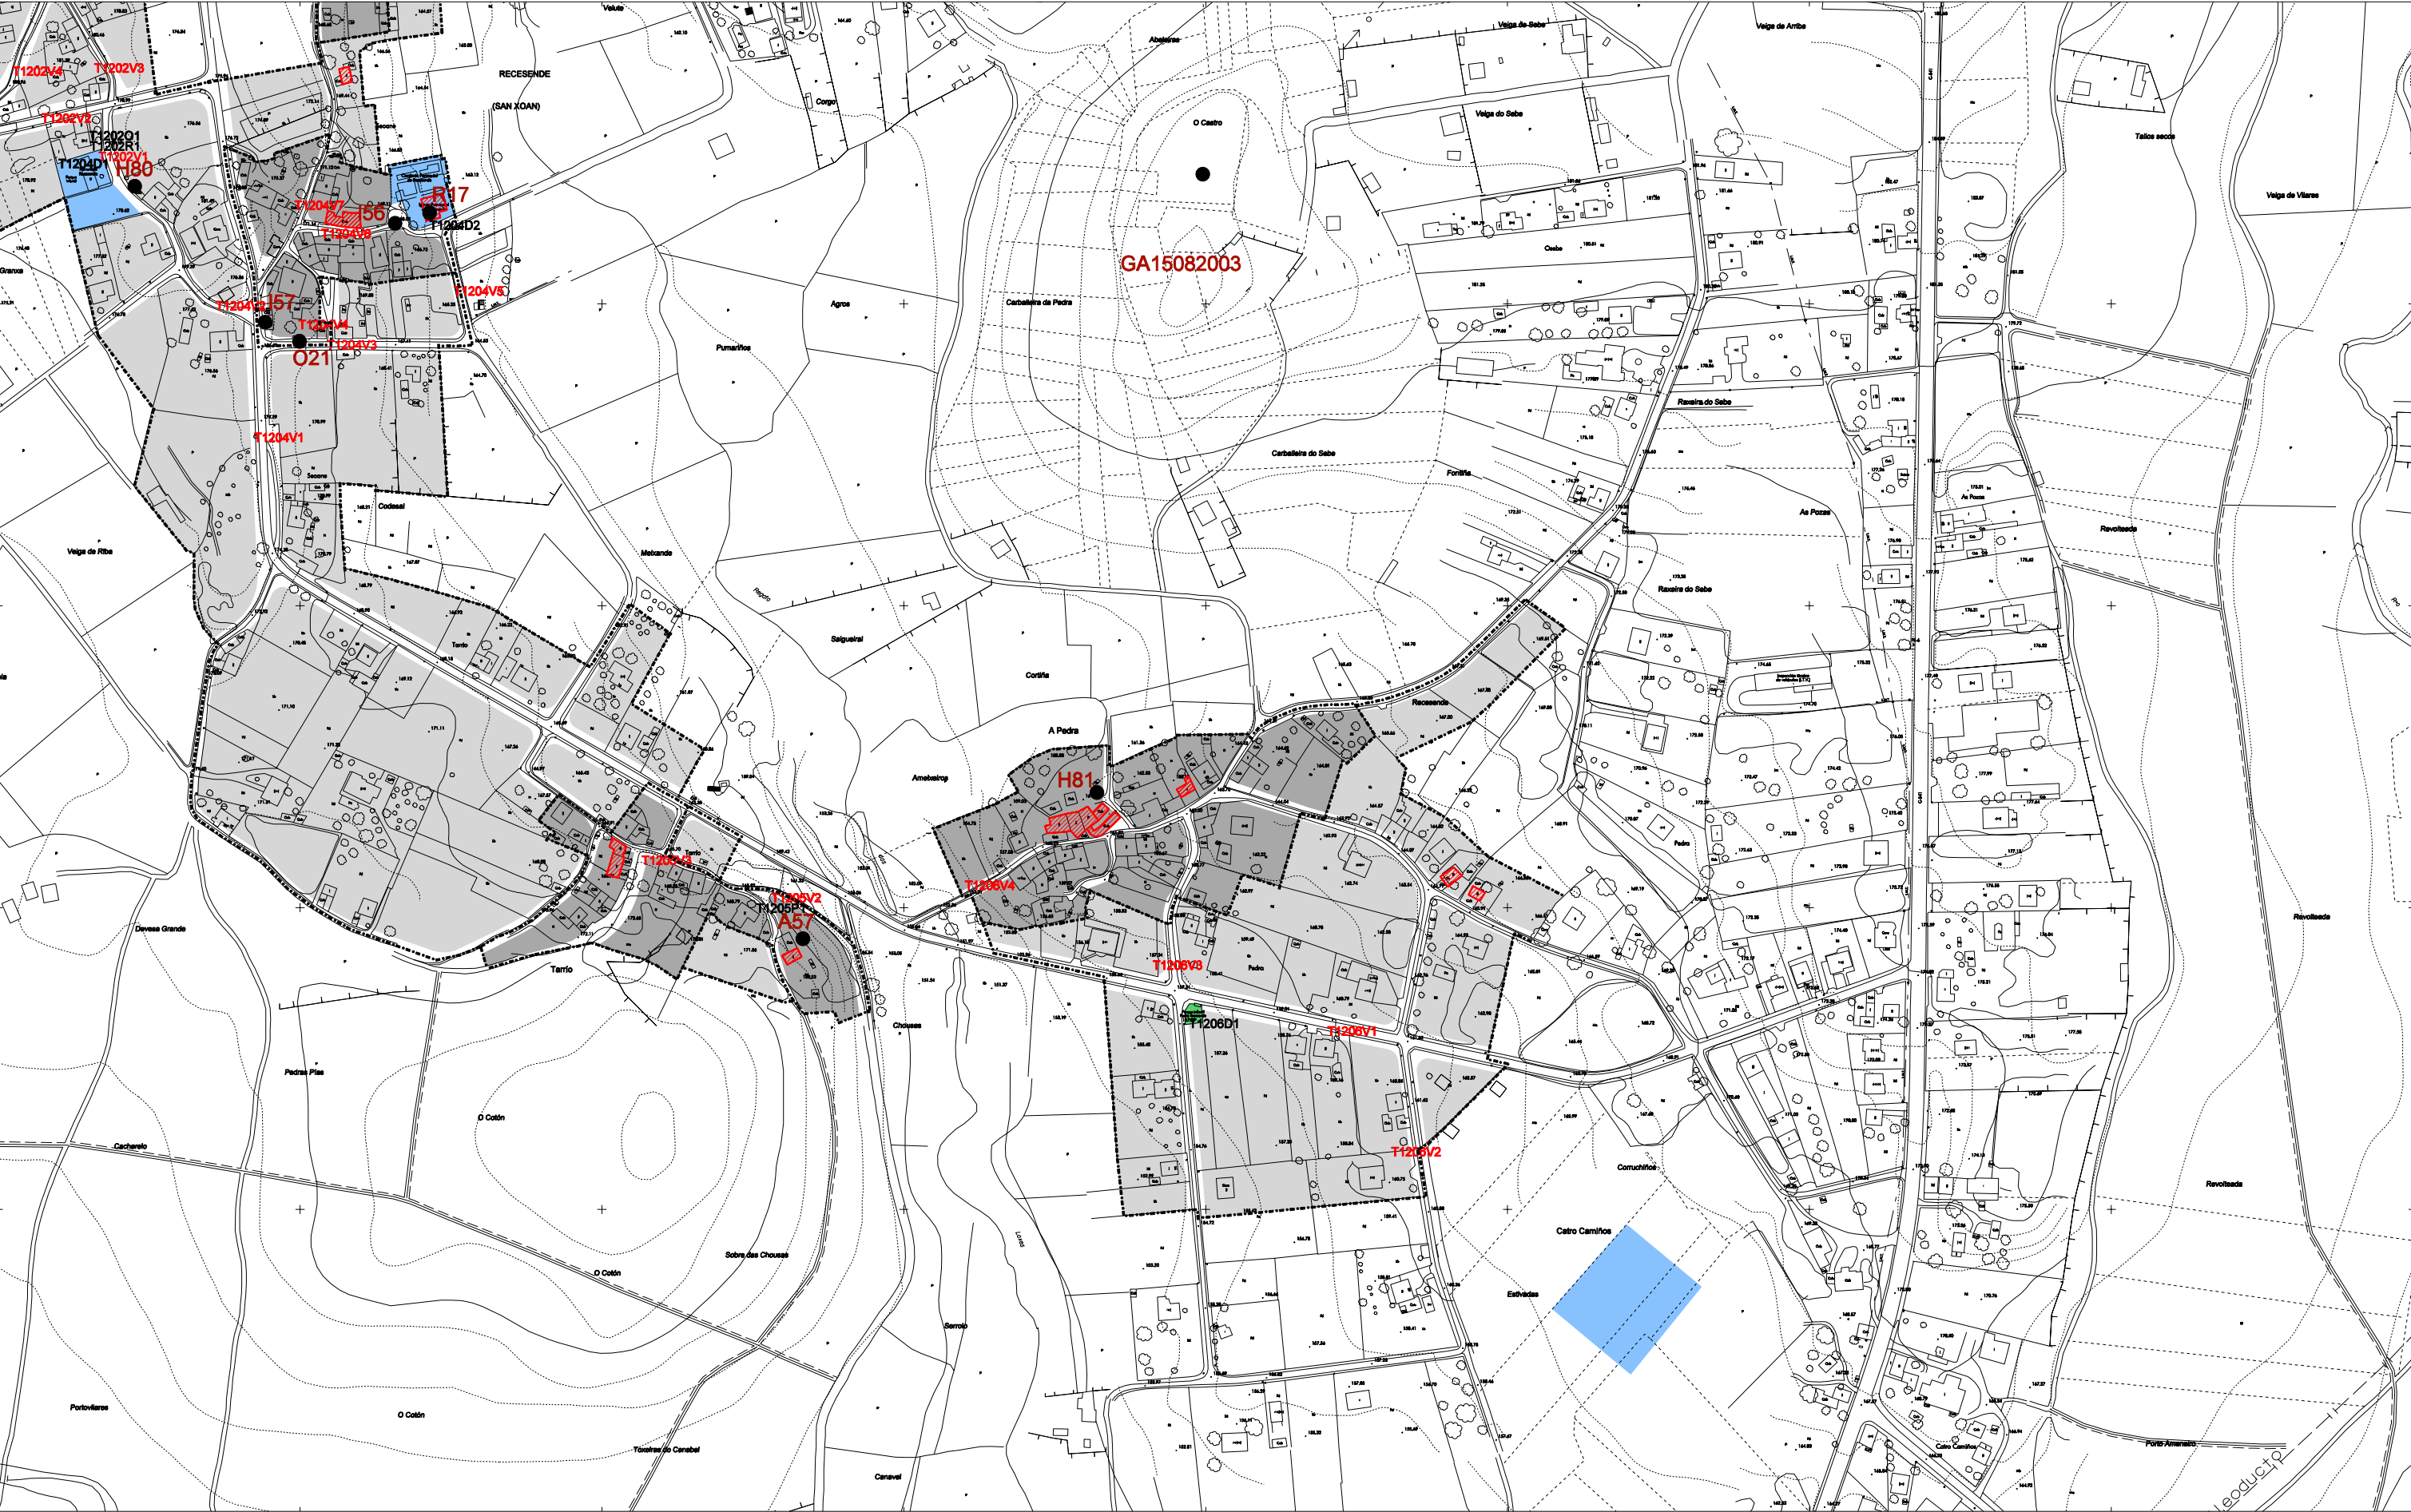

|   |   |   |
|---|---|---|
| <div><div></div><div>NÚCLEO TRADICIONAL</div></div> <div><div></div><div>ÁREA DE EXPANSIÓN</div></div> <div><div>T0509 V2</div><div>CÓDIGO REDE VIARIA</div></div> <div><div>T0509 D1</div><div>USO DOTACIONAL</div></div> <div><div>T0509 T1</div><div>USO NO RESIDENCIAL</div></div> | <div><div></div><div>A-51</div><div>ELEMENTO CATALOGADO CÓDIGO</div></div> <div><div></div><div>VIVENDA TRADICIONAL</div></div> | <div><div></div><div>OFICINA DE PLANEAMENTO S.A.</div><div>FEBREIRO 2010</div></div> <div><div>CONCELLO DE TEO</div><div>PLAN XERAL DE ORDENACION MUNICIPAL</div><div>DOCUMENTO DE CUMPRIMENTACION DA ORDE DE 27-01-10 DA CMAT</div><div>FICHEIRO DE NUCLEOS RURAIS</div><div>A PEDRA</div><div>ESCALA 1/4.000</div><div>CODIGO: 1206</div></div> <div><div></div><div>83</div></div> |
|---|---|---|