


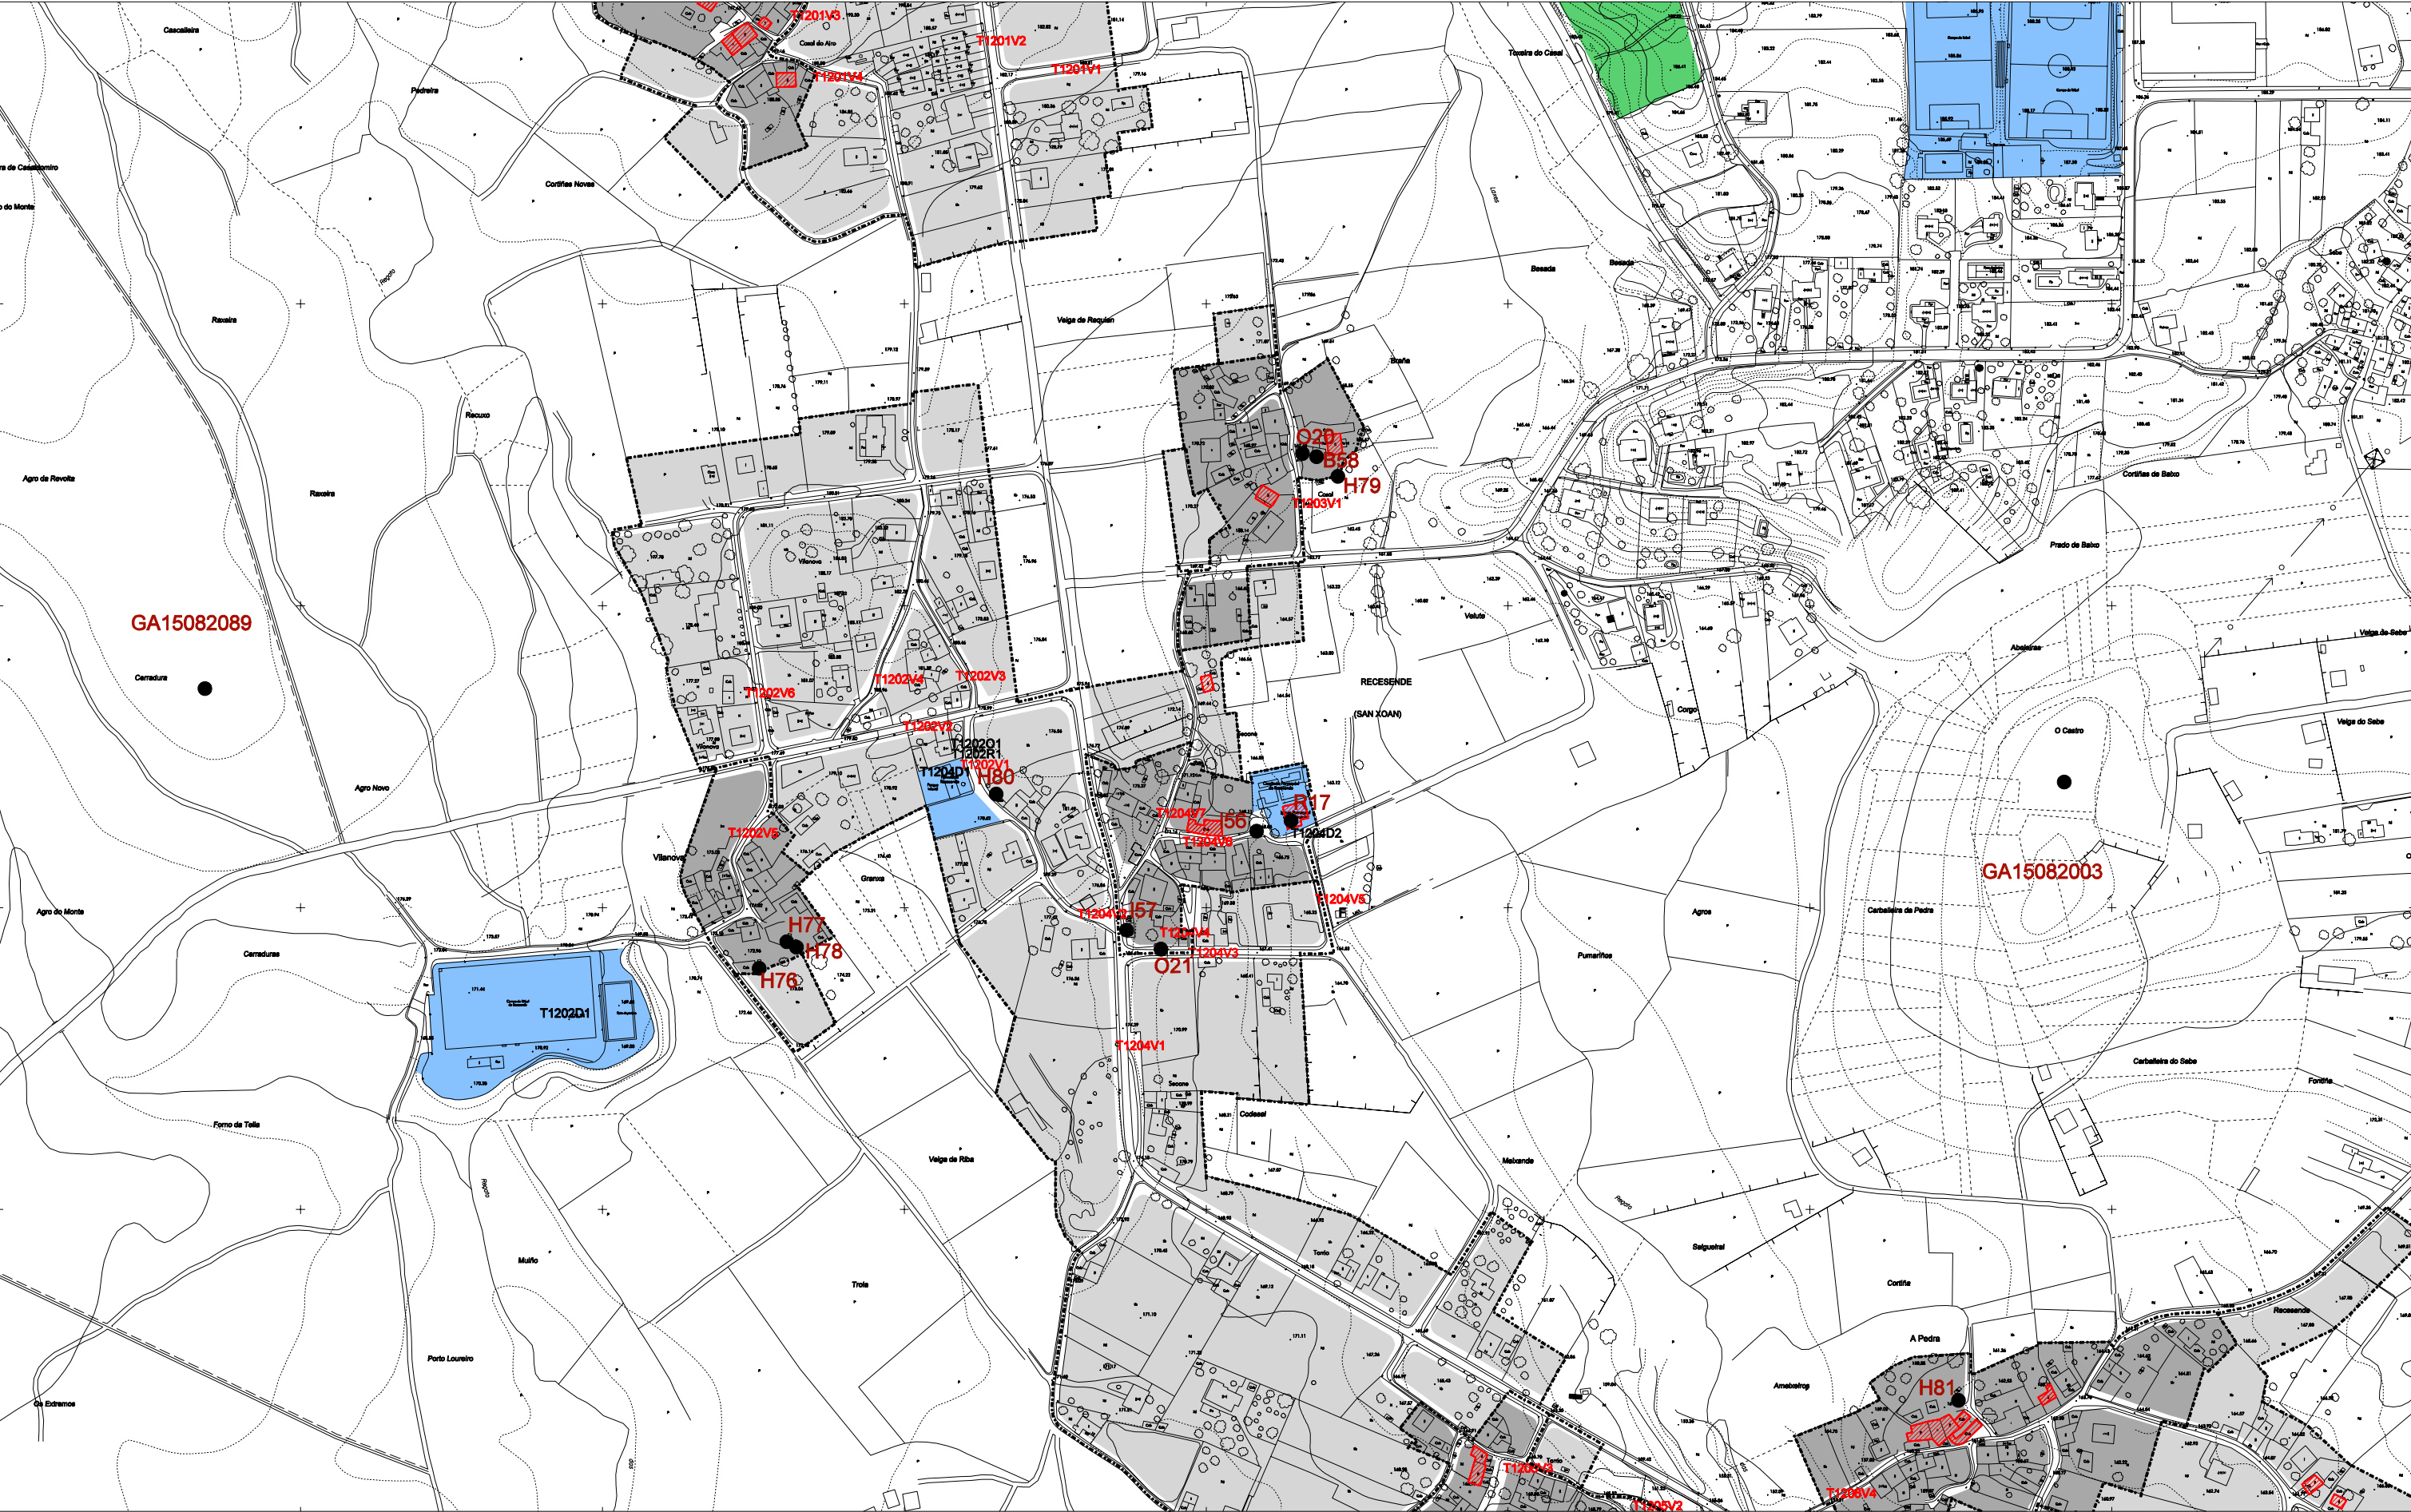

	NÚCLEO TRADICIONAL		A-51	ELEMENTO CATALOGADO CÓDIGO
	ÁREA DE EXPANSIÓN			VIVENDA TRADICIONAL
T0509 V2	CÓDIGO REDE VIARIA			
T0509 D1	USO DOTACIONAL			
T0509 T1	USO NO RESIDENCIAL			

OFICINA DE PLANIFICACIÓN S.A.
FEBREIRO 2010

CONCELLO DE TEO

PLAN XERAL DE ORDENACION MUNICIPAL
DOCUMENTO DE CUMPRIMENTACION DA ORDE DE 27-01-10 DA CMAT

FICHEIRO DE NUCLEOS RURAIS

SEOANE

CODIGO:1204

84

ESCALA 1/4.000