

FOTO AÉREA E: 1/5.000 (VOO 1/8.000 06/09/00)



PLANO CATASTRAL E : 1/5.000



FICHEIRO DE NÚCLEOS RURAIS

FICHA Nº: 089

NÚCLEO: FREIXEIRO

PARROQUIA: REIS (SAN CRISTOVO)

CÓDIGO: 0903 (INE: 082-0905)

XERARQUÍA NA PARROQUIA E NO MUNICIPIO:

Pequeno núcleo compacto en posición característica a pé de monte en transición a meseta e val da ribeira do Ulla con zonas de cultivo asociadas ó núcleo.

POBOACIÓN 2003: 41 hab

EVOLUCIÓN:

	1981-1991	1991-2003
VARIACIÓN DA POBOACIÓN:	-12 hab	-14 hab

RESUMEN NUMÉRICO:

	Superficie (Ha)	Nº Vivendas		Parcelas Privadas	Sup.media parcela (m2)	Densidade residencial (viv/Ha)	Índice de consolida- ción
		Total	Tradicionais				
NÚCLEO RURAL	2,25	11 v	8 v	12	1.478	4,88	0,58
EXPANSIÓN	2,63	5 v	3 v	17	1.236	1,90	
TOTAL	4,88	15 v				3,07	

USOS NON RESIDENCIAIS:

Tipo	Denominación	Situación (Planta Baixa, Edificación Exclusiva)	Observacións

URBANIZACIÓN E SERVICIOS:

DOTACIÓNS EXISTENTES:

Tipo/Denominación	Estado	Sup. parcela	Titularidade	Observacións
-------------------	--------	--------------	--------------	--------------

INFRAESTRUCTURAS:

Abastecemento NON
Saneamento NON
Rede Eléctrica
Alumbrado púb.
Outros

REDE VIARIA: Tipo Pav. Estado Beirarrúas Alum. Titularidade Observacións

T0903V1

A

M

N

T0903V2


C

R

N

OBSERVACIÓNS

Moi próximo á AC-242 aínda que periférico con respecto ó municipio. Segue perdendo poboación nos censos recentes.

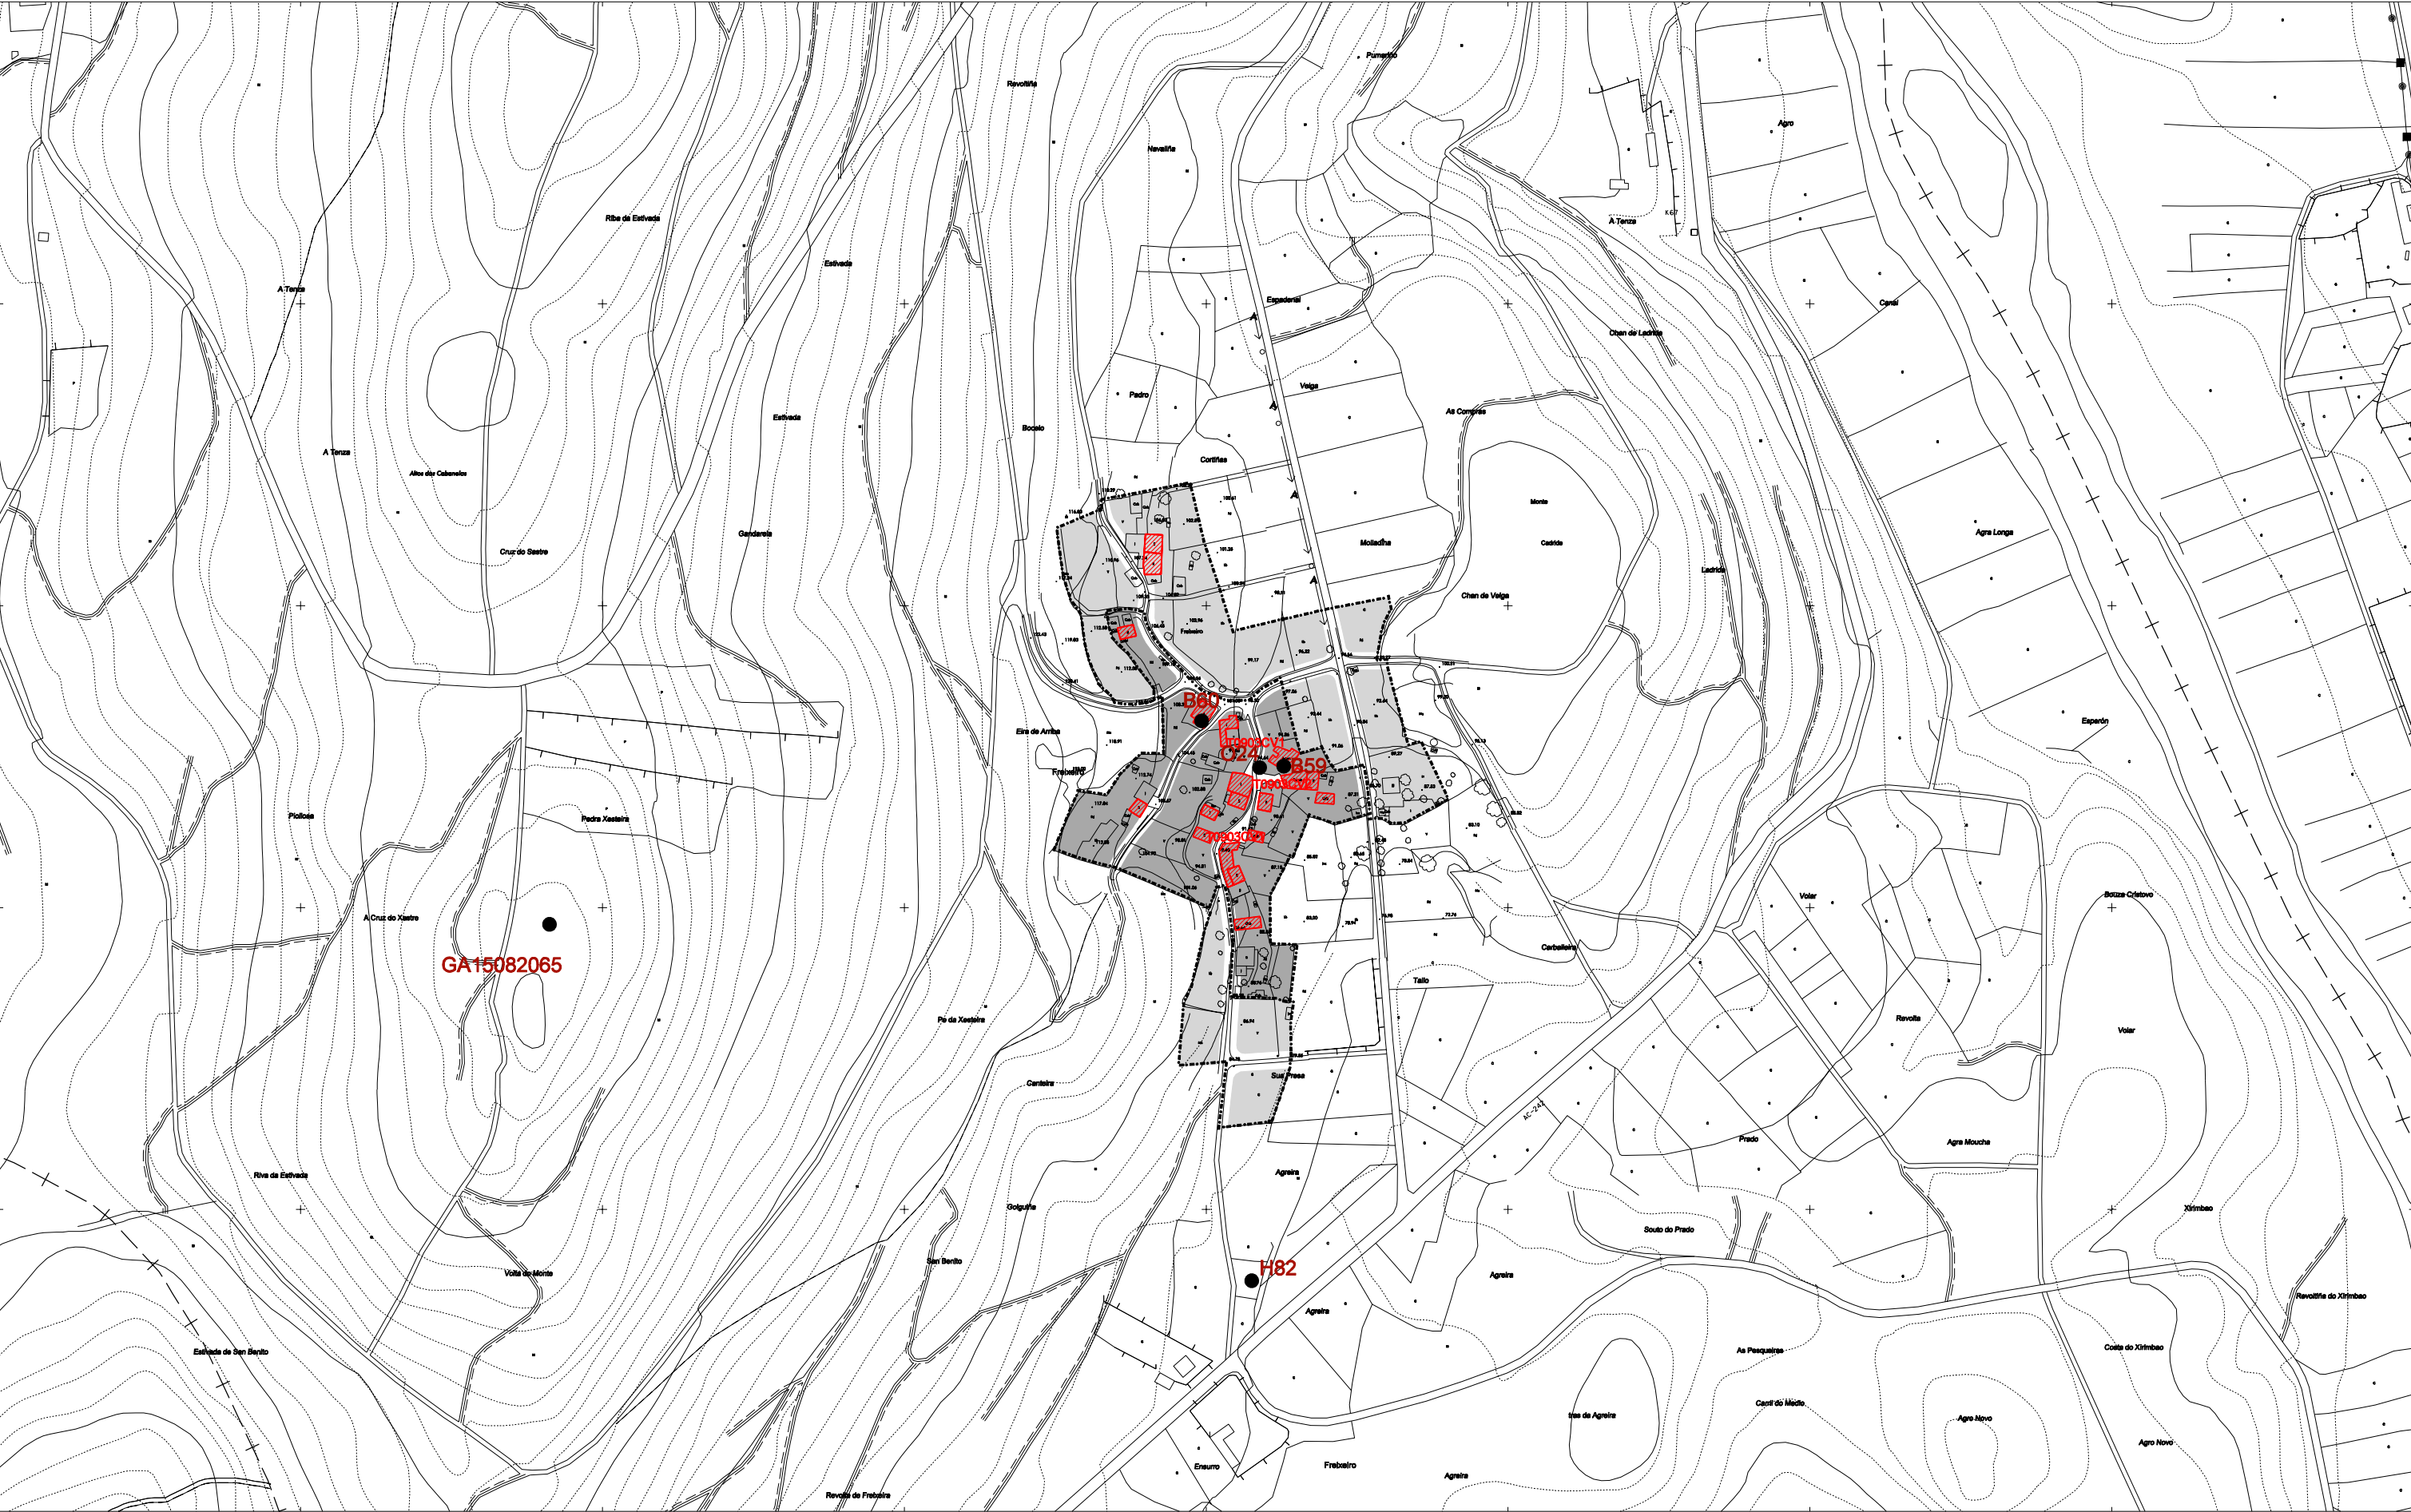

NÚCLEO TRADICIONAL ÁREA DE EXPANSIÓN T0509 V2 CÓDIGO REDE VIARIA T0509 D1 USO DOTACIONAL T0509 T1 USO NO RESIDENCIAL	A-51 ELEMENTO CATALOGADO CÓDIGO VIVENDA TRADICIONAL	 OFICINA DE PLANAMENTO S.A. FEBREIRO 2010 CONCELLO DE TEO PLAN XERAL DE ORDENACION MUNICIPAL DOCUMENTO DE CUMPRIMENTACION DA ORDE DE 27-01-10 DA CMATI FICHEIRO DE NUCLEOS RURAIS FREIXEIRO CODIGO: 0903	 89
--	---	---	--

ESCALA 1/4.000