

FOTO AÉREA E: 1/5.000 (VOO 1/8.000 06/09/00)



PLANO CATASTRAL E : 1/5.000



FICHEIRO DE NÚCLEOS RURAIS

FICHA Nº: 102

NÚCLEO: AGROMAIOR

PARROQUIA: TEO (SANTA MARÍA)

CÓDIGO: 1001 (INE: 082-1001)

XERARQUÍA NA PARROQUIA E NO MUNICIPIO:

De características moi similares a Mallos, entre a meseta cultivada e a canle do Ulla, é un núcleo tamén semi-compacto, en desenvolvemento lineal.

POBOACIÓN 2003: 36 hab

EVOLUCIÓN:

	1981-1991	1991-2003
VARIACIÓN DA POBOACIÓN:	-33 hab	5 hab

RESUMEN NUMÉRICO:

	Superficie (Ha)	Nº Vivendas		Parcelas Privadas	Sup.media parcela (m2)	Densidade residencial (viv/Ha)	Índice de consolida- ción
		Total	Tradicionais				
NÚCLEO RURAL	3,40	13 v	12 v	17	1.574	3,82	0,50
EXPANSIÓN	4,94	4 v	0 v	19	2.194	0,81	
TOTAL	8,34	17 v				2,04	

USOS NON RESIDENCIAIS:


Tipo	Denominación	Situación (Planta Baixa, Edificación Exclusiva)	Observacións

URBANIZACIÓN E SERVICIOS:

DOTACIÓNS EXISTENTES:		Estado	Sup. parcela	Titularidade	Observacións	
Tipo/Denominación						
INFRAESTRUTURAS:						
Abastecemento	PROXECTADO					
Saneamento	PROXECTADO					
Rede Eléctrica						
Alumbrado púb.						
Outros						
REDE VIARIA:	Tipo Pav.	Estado	Beirarrúas	Alum.	Titularidade	Observacións
T0110V1	A	R	N			
T0110V2	A	M	N			
T0110V3	T	R	N			

OBSERVACIÓNS

Certo diseminado no contorno, perdas de poboación ata os 90 e despois estabilización. Moi periférico.

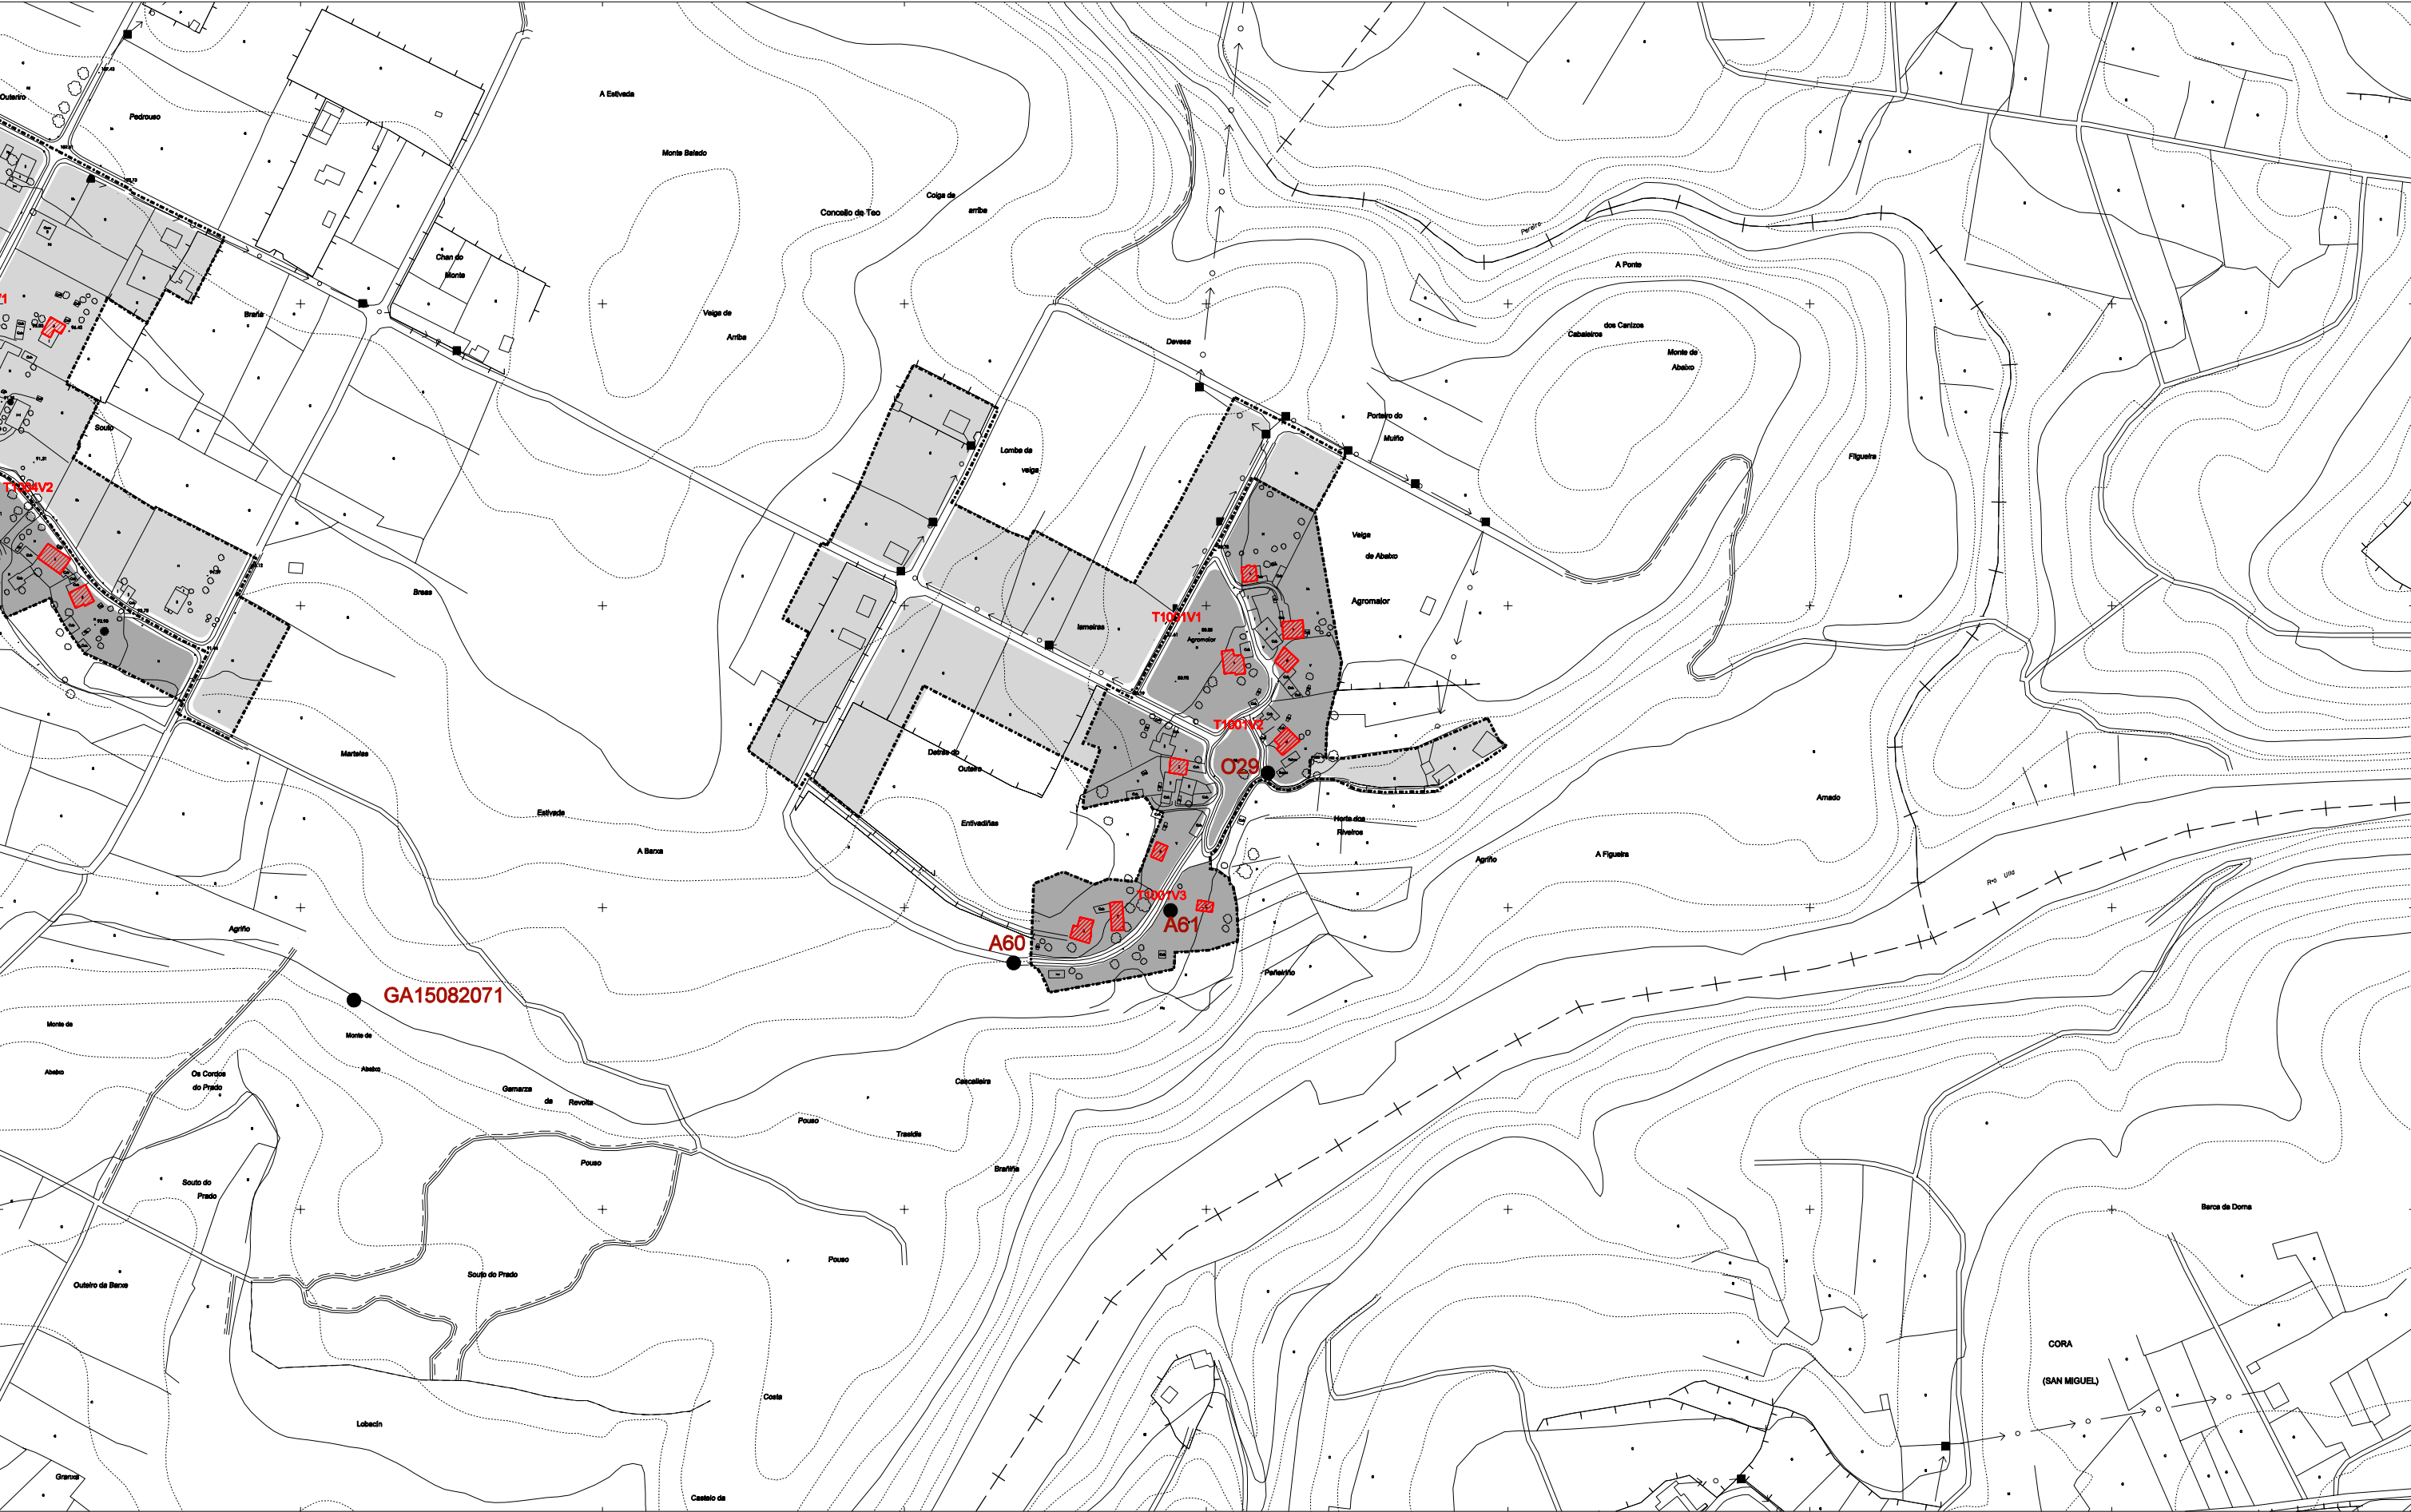

NÚCLEO TRADICIONAL ÁREA DE EXPANSIÓN T0509 V2 CÓDIGO REDE VIARIA T0509 D1 USO DOTACIONAL T0509 T1 USO NO RESIDENCIAL	A-51 ELEMENTO CATALOGADO CÓDIGO VIVENDA TRADICIONAL	OFICINA DE PLANIFICACIÓN S.A. FEBREIRO 2010 CONCELLO DE TEO PLAN XERAL DE ORDENACION MUNICIPAL DOCUMENTO DE CUMPRIMENTACION DA ORDE DE 27-01-10 DA CMAT FICHEIRO DE NUCLEOS RURAIS AGROMAIOR ESCALA 1/4.000 CODIGO: 1001 102
--	---	---