

FOTO AÉREA E: 1/5.000 (VOO 1/8.000 06/09/00)



PLANO CATASTRAL E : 1/5.000



FICHEIRO DE NÚCLEOS RURAIS

FICHA Nº: 105

NÚCLEO: FONTENLO

PARROQUIA: TEO (SANTA MARÍA)

CÓDIGO: 1003 (INE: 082-1003)

XERARQUÍA NA PARROQUIA E NO MUNICIPIO:

Núcleo de planta moi esponxada xerado sobre a AC-241 e os camiños próximos, localizado en terreos bastante chans en meseta sobre a canle do río Pereiro.

POBOACIÓN 2003: 71 hab

EVOLUCIÓN:

	1981-1991	1991-2003
VARIACIÓN DA POBOACIÓN:	-15 hab	-5 hab

RESUMEN NUMÉRICO:

	Superficie (Ha)	Nº Vivendas		Parcelas Privadas	Sup.media parcela (m2)	Densidade residencial (viv/Ha)	Índice de consolida- ción
		Total	Tradicionais				
NÚCLEO RURAL	5,93	14 v	11 v	25	1.867	2,36	0,52
EXPANSIÓN	18,13	15 v	8 v	52	2.786	0,83	
TOTAL	24,06	29 v				1,21	

USOS NON RESIDENCIAIS:


Tipo	Denominación	Situación (Planta Baixa, Edificación Exclusiva)	Observacións


URBANIZACIÓN E SERVICIOS:

DOTACIÓNS EXISTENTES:						
Tipo/Denominación	Estado	Sup. parcela	Titularidade	Observacións		
T1003D1: CENTRO SOCIOCULTURAL	B	2.780 m2	PÚBLICA			
T1003D2: CAMPO DA FESTA.	B	2.600 m2	PÚBLICA			
T1003D4: ESCOLA UNITARIA	B	1.000 m2	PÚBLICA			
T1003D4: PISTA POLIDEPORTIVA-ZONA LIBRE	R	4.500 m2				
INFRAESTRUTURAS:						
Abastecemento	PROXECTADO					
Saneamento	SI					
Rede Eléctrica						
Alumbrado púb.						
Outros						
REDE VIARIA:	Tipo Pav.	Estado	Beirarrúas	Alum.	Titularidade	Observacións
T1003V1	A	B	N		AC-341	
T1003V2	A	R	N			
T1003V3	A	M	N			
T1003V4	A	M	N			
T1003V5	A	R	N			

OBSERVACIÓNS

Neste núcleo localízanse servizos públicos da parroquia de Teo. Poboación regresiva. Expándese en diseminado xunto ó resto de núcleos da área.

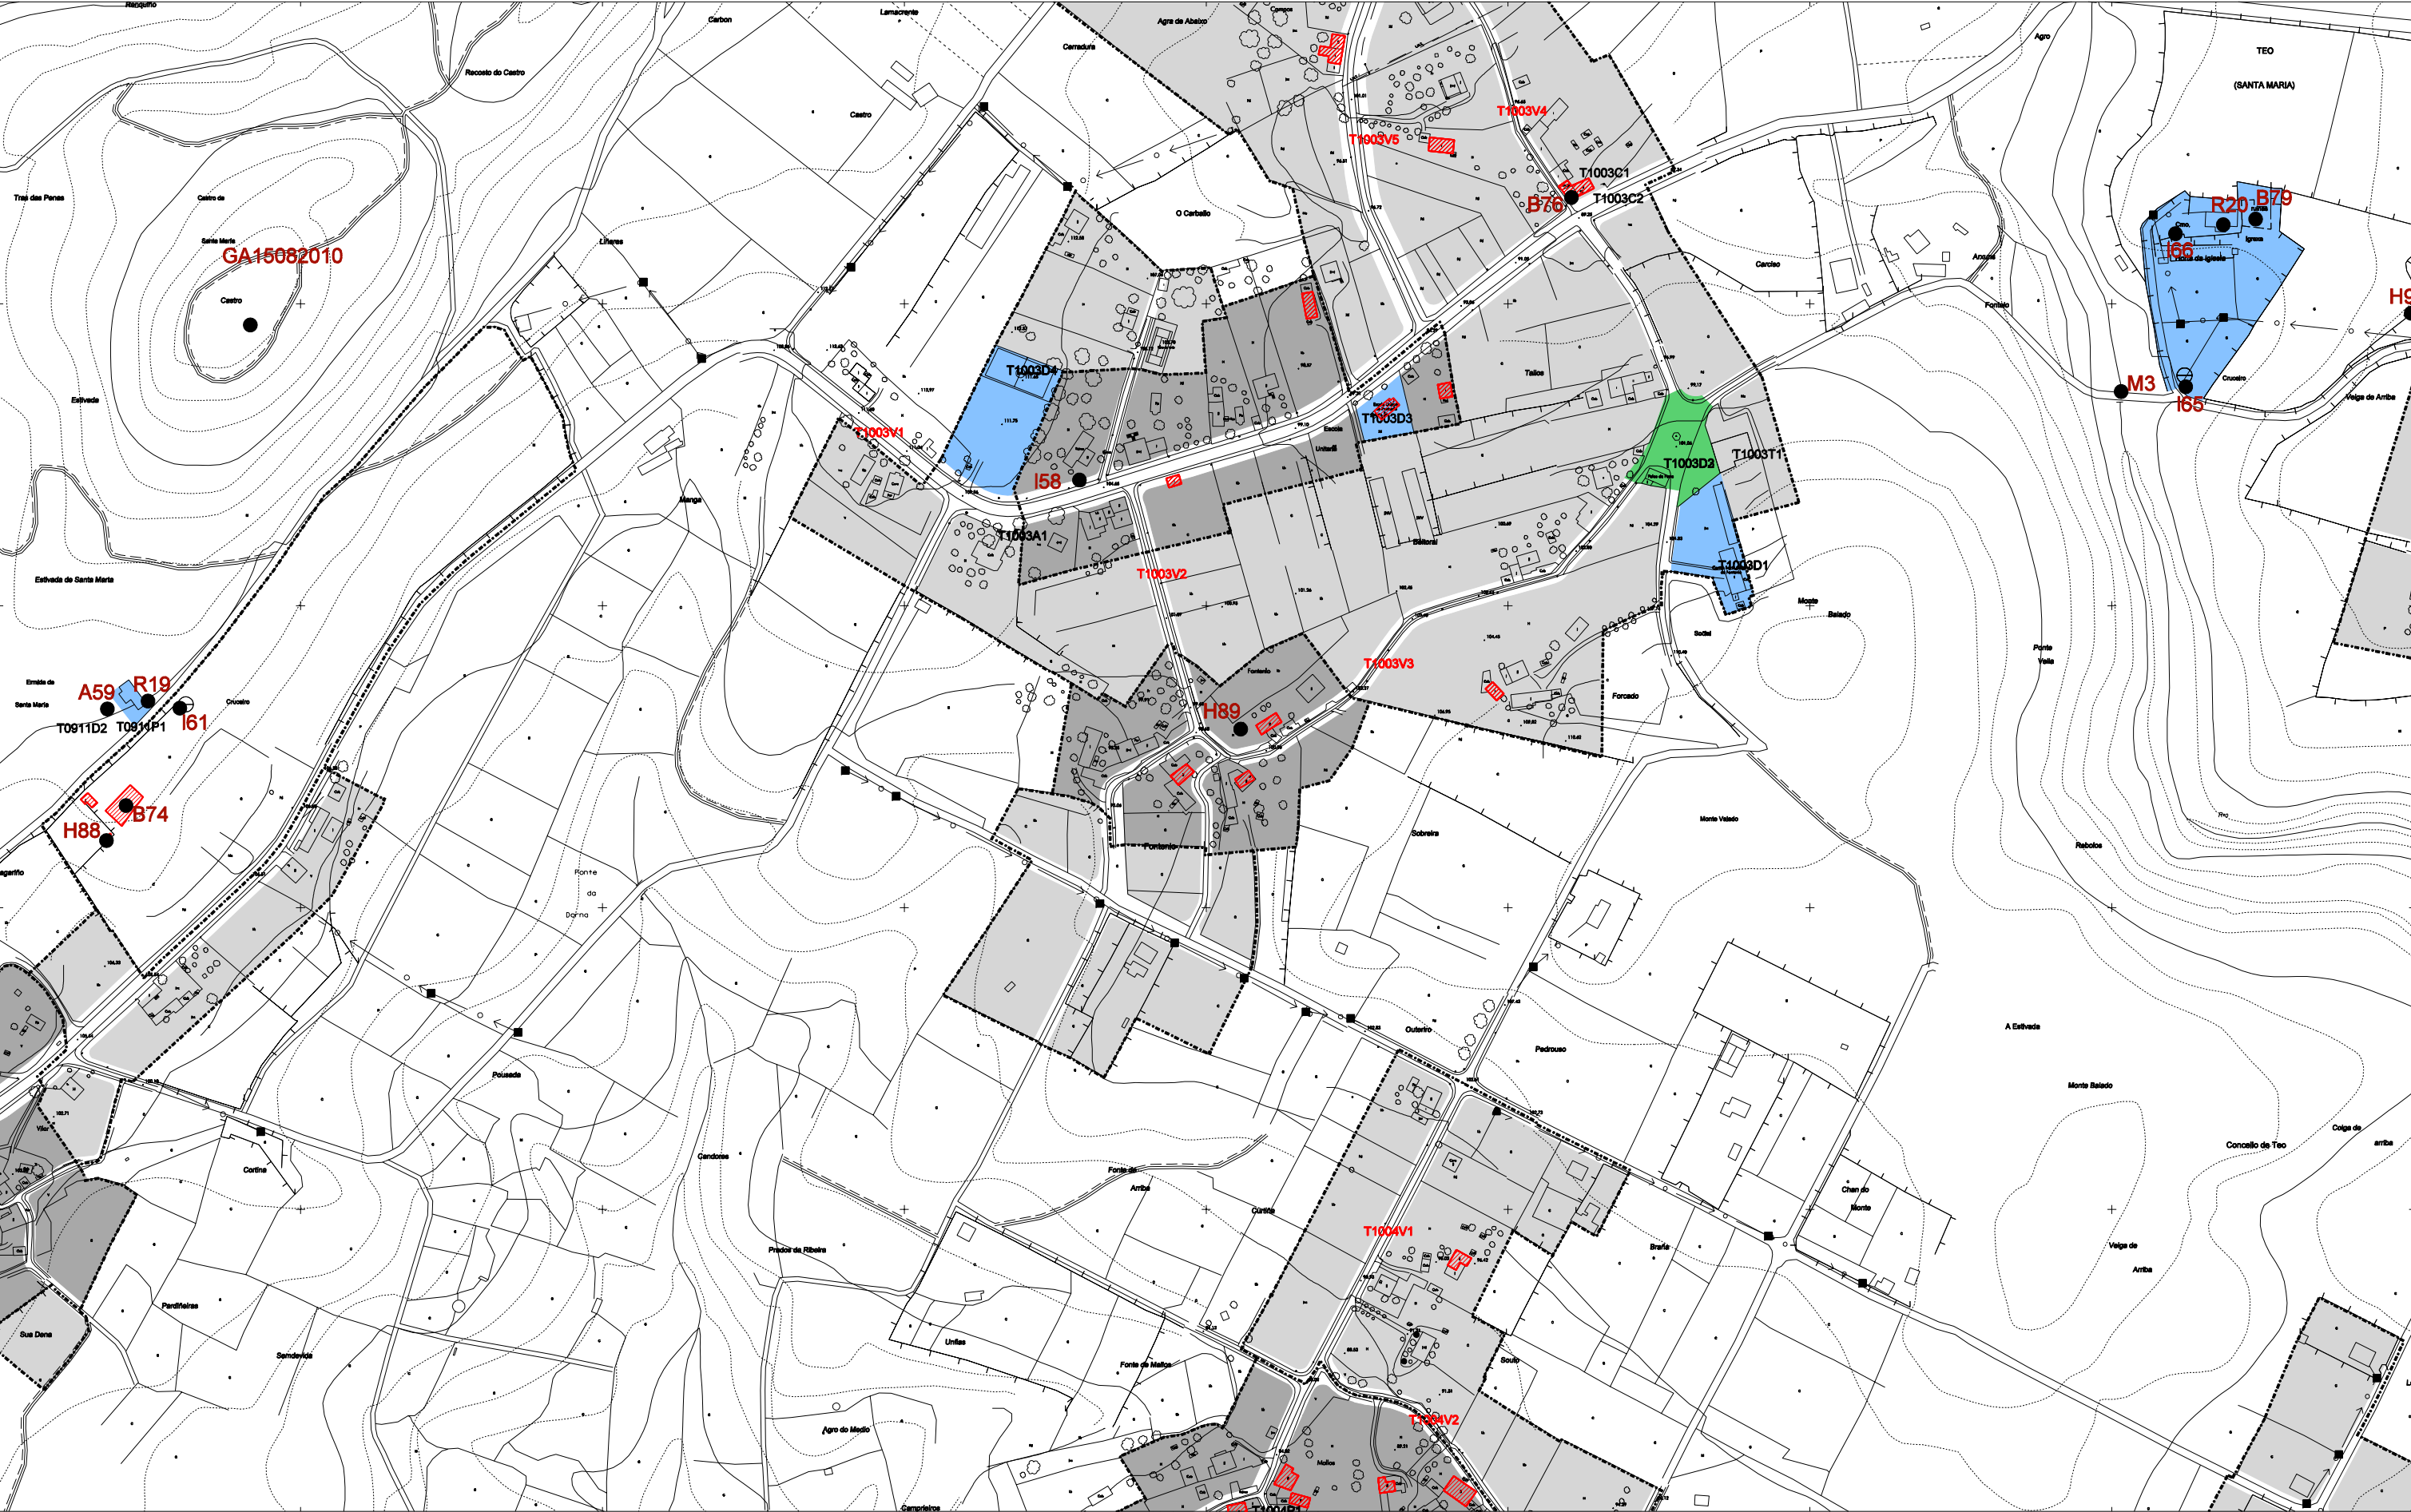

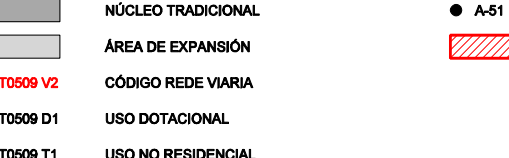 - NÚCLEO TRADICIONAL - ÁREA DE EXPANSIÓN - CÓDIGO REDE VIARIA - USO DOTACIONAL - USO NO RESIDENCIAL	- A-51 - ELEMENTO CATALOGADO CÓDIGO - VIVENDA TRADICIONAL	 OFICINA DE PLANEAMENTO S.A. FEBREIRO 2010	CONCELLO DE TEO PLAN XERAL DE ORDENACION MUNICIPAL DOCUMENTO DE CUMPRIMENTACION DA ORDE DE 27-01-10 DA CMATI FICHEIRO DE NUCLEOS RURAIS FONTENLO CODIGO: 1003	105
---	---	--	---	------------