

FOTO AÉREA E: 1/5.000 (VOO 1/8.000 06/09/00)



PLANO CATASTRAL E : 1/5.000



FICHEIRO DE NÚCLEOS RURAIS

FICHA Nº: 107

NÚCLEO: NOCEDA

PARROQUIA: TEO (SANTA MARÍA)

CÓDIGO: 1005 (INE: 082-1005)

XERARQUÍA NA PARROQUIA E NO MUNICIPIO:

Núcleo pouco cohesionado de disposición lineal seguindo as curvas de nivel e próximo ó límite municipal e ó río Pereiro.

POBOACIÓN 2003: 43 hab

EVOLUCIÓN:

	1981-1991	1991-2003
VARIACIÓN DA POBOACIÓN:	0 hab	4 hab

RESUMEN NUMÉRICO:

	Superficie (Ha)	Nº Vivendas		Parcelas Privadas	Sup.media parcela (m2)	Densidade residencial (viv/Ha)	Índice de consolida- ción
		Total	Tradicionais				
NÚCLEO RURAL	3,84	16 v	15 v	18	1.679	4,17	0,52
EXPANSIÓN	2,87	3 v	1 v	12	1.911	1,05	
TOTAL	6,71	19 v				2,83	

USOS NON RESIDENCIAIS:

Tipo	Denominación	Situación (Planta Baixa, Edificación Exclusiva)	Observacións


URBANIZACIÓN E SERVICIOS:

DOTACIÓNS EXISTENTES:		Estado	Sup. parcela	Titularidade	Observacións	
Tipo/Denominación						
INFRAESTRUTURAS:						
Abastecemento		PROXECTADO				
Saneamento		PROXECTADO				
Rede Eléctrica						
Alumbrado públ.						
Outros						
REDE VIARIA:	Tipo Pav.	Estado	Beirarrúas	Alum.	Titularidade	Observacións
T1001V1	A	M	N			
T1008V2	A	R	N			
T1005V3	T	R	N			

OBSERVACIÓNS

Abunda a edificación diseminada nos solos agrícolas do seu contorno. Inclúe unha finca singular ó norte do núcleo. Conectado pola rede de camiños ás estradas CP-8201 e AC-241.

Poboación estable con lixeira tendencia recente a aumentar.

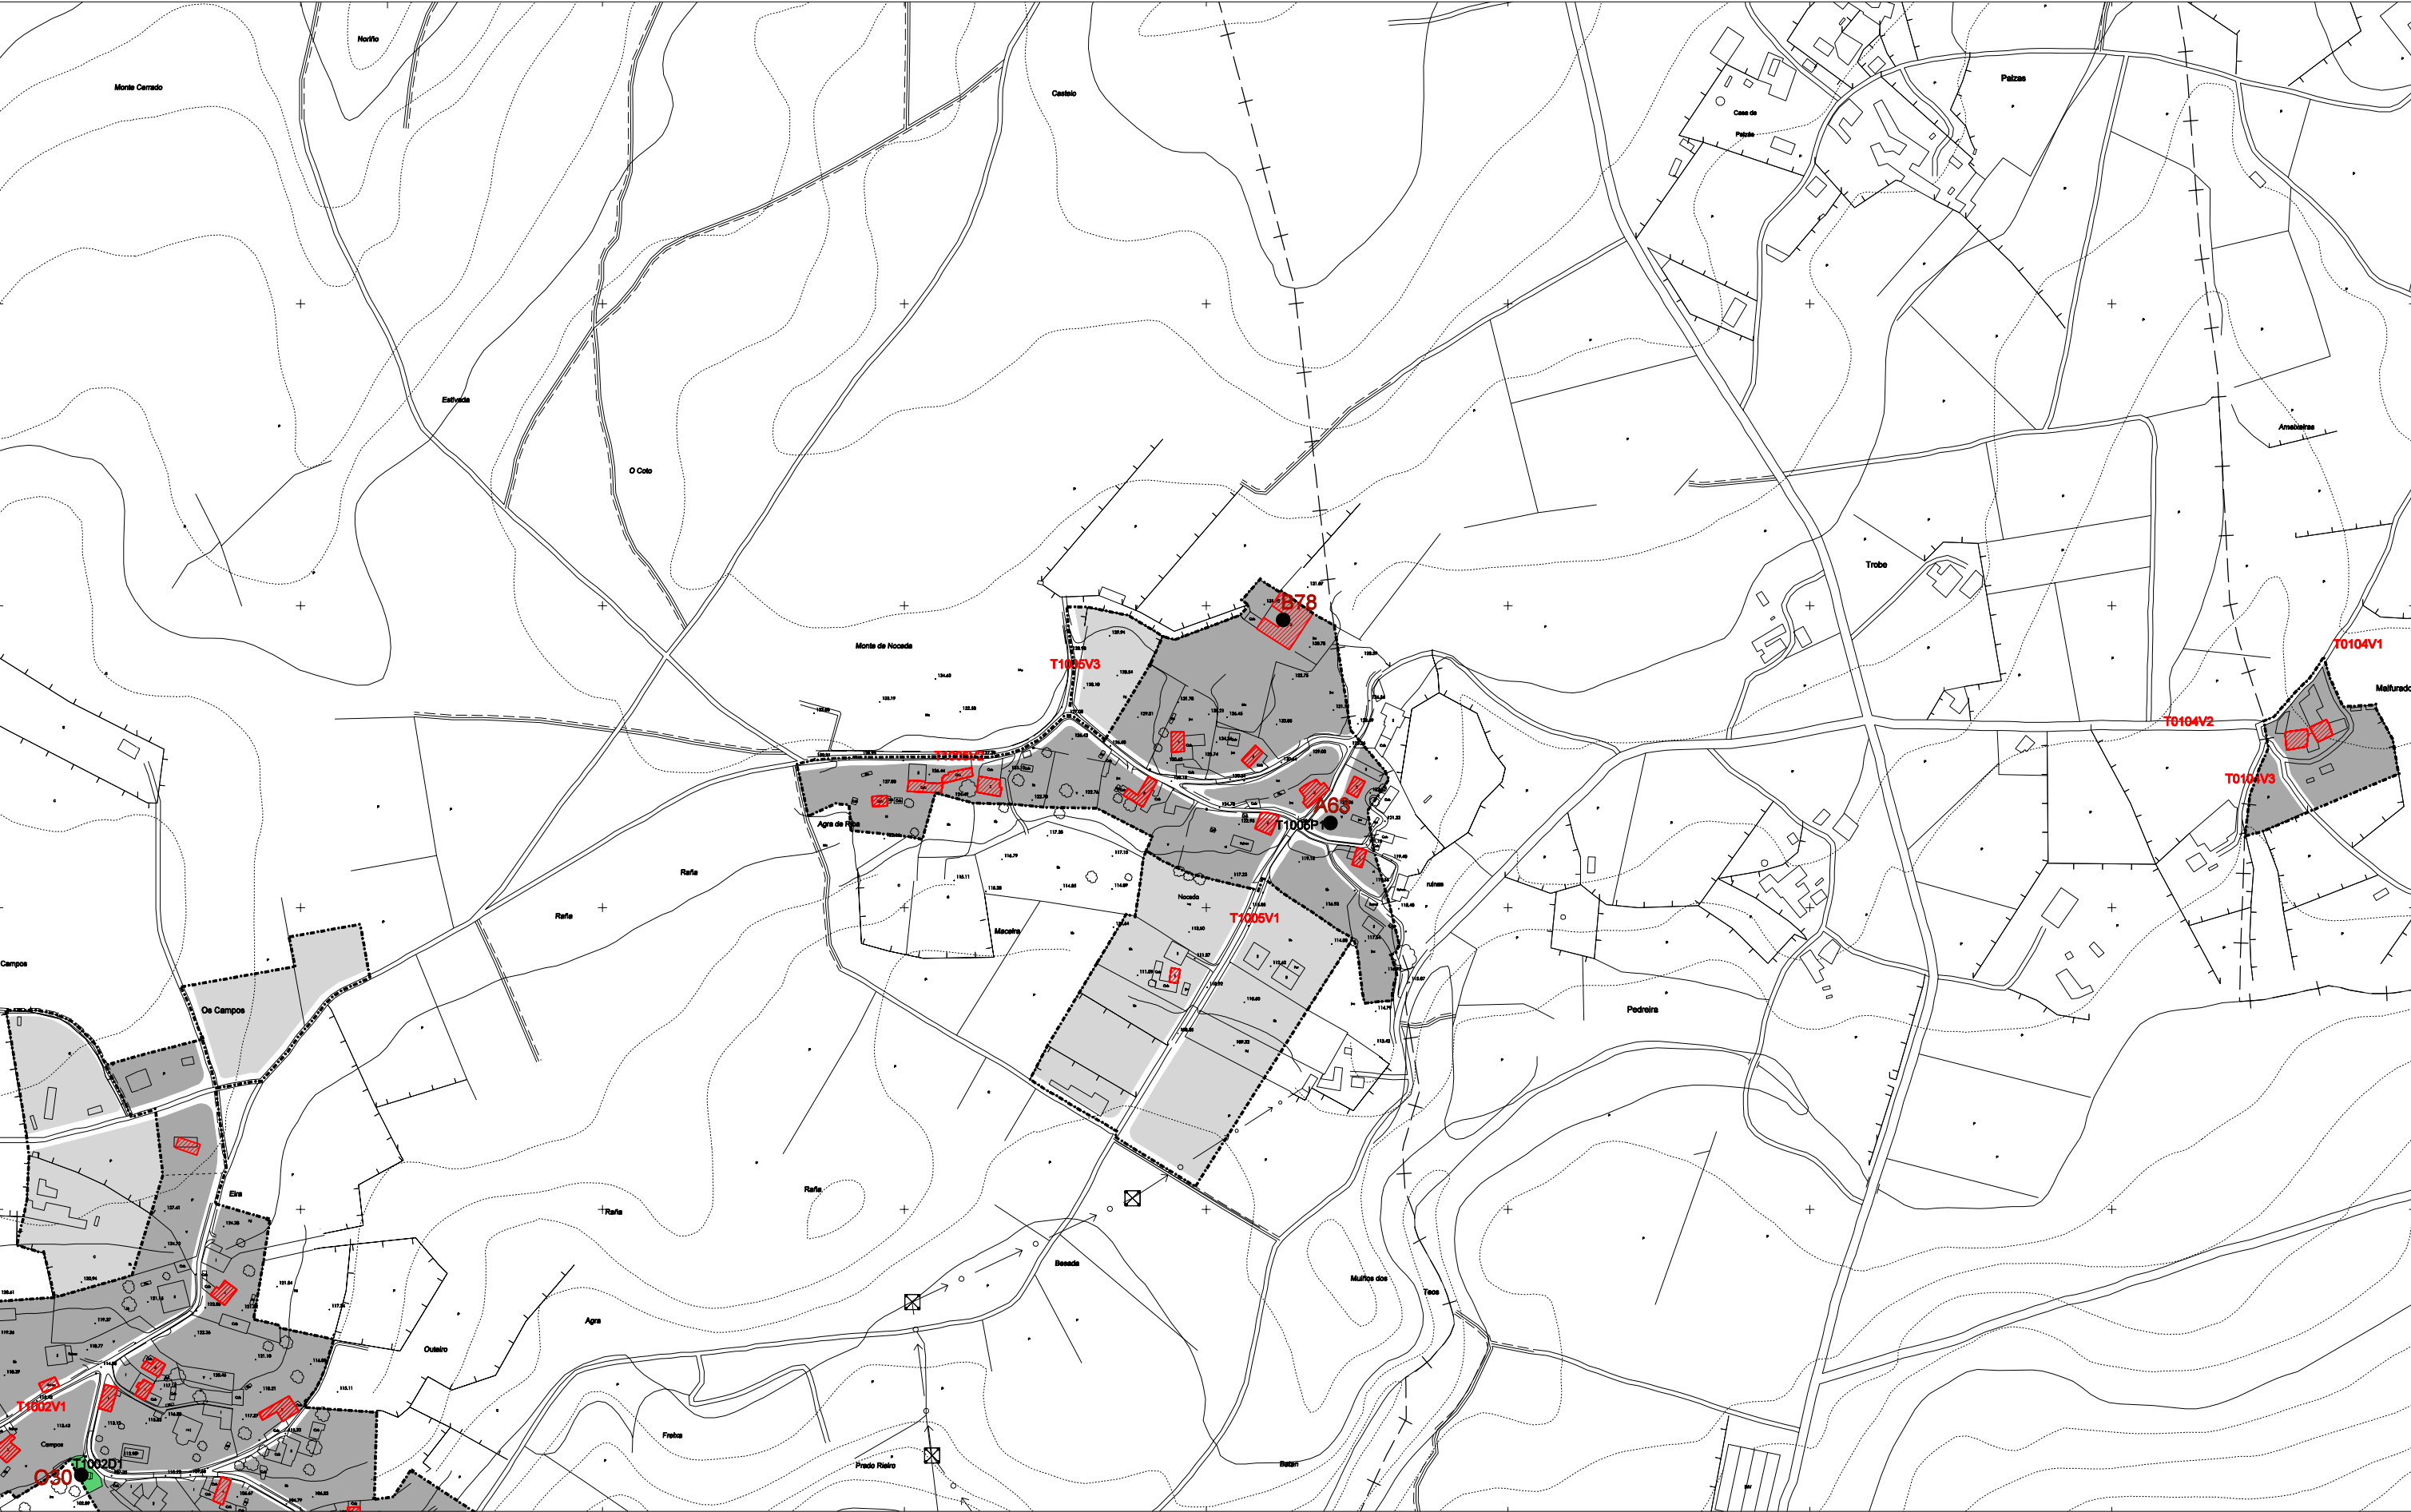

NÚCLEO TRADICIONAL ÁREA DE EXPANSIÓN T0509 V2 CÓDIGO REDE VIARIA T0509 D1 USO DOTACIONAL T0509 T1 USO NO RESIDENCIAL	● A-51 ELEMENTO CATALOGADO CÓDIGO VIVENDA TRADICIONAL	OFICINA DE PLANEAMENTO S.A. ABRIL 2010 ESCALA 1/4.000 CONCELLO DE TEO PLAN XERAL DE ORDENACION MUNICIPAL DOCUMENTO DE CUMPRIMENTACION DA ORDE DE 27-01-10 DA CMATI FICHEIRO DE NUCLEOS RURAIS NOCEDA CODIGO: 1005 107
--	---	---