

FOTO AÉREA E: 1/5.000 (VOO 1/8.000 06/09/00)



PLANO CATASTRAL E : 1/5.000



FICHEIRO DE NÚCLEOS RURAIS

FICHA Nº: 108

NÚCLEO: VILACHAÍÑO

PARROQUIA: TEO (SANTA MARÍA)

CÓDIGO: 1006 (INE: 082-1006)

XERARQUÍA NA PARROQUIA E NO MUNICIPIO:

Casario sobre a AC-241 vinculado a finca singular e a edificación diseminada sobre as terras de cultivo nunha pequena meseta enmarcada polo río Pereiro, xunto ó límite municipal.

POBOACIÓN 2003: 18 hab

EVOLUCIÓN:

	1981-1991	1991-2003
VARIACIÓN DA POBOACIÓN:	-15 hab	-3 hab

RESUMEN NUMÉRICO:

	Superficie (Ha)	Nº Vivendas		Parcelas Privadas	Sup.media parcela (m2)	Densidade residencial (viv/Ha)	Índice de consolida- ción
		Total	Tradicionais				
NÚCLEO RURAL	1,30	7 v	7 v	6	1.704	5,39	0,64
EXPANSIÓN	2,92	1 v	0 v	8	3.892	0,34	
TOTAL	4,22	8 v				1,89	

USOS NON RESIDENCIAIS:


Tipo	Denominación	Situación (Planta Baixa, Edificación Exclusiva)	Observacións

URBANIZACIÓN E SERVICIOS:

DOTACIÓNS EXISTENTES:		Estado	Sup. parcela	Titularidade	Observacións				
Tipo/Denominación									
INFRAESTRUCTURAS:									
Abastecemento		NON							
Saneamento		NON							
Rede Eléctrica									
Alumbrado púb.									
Outros									
REDE VIARIA:	Tipo Pav.	Estado	Beirarrúas	Alum.	Titularidade	Observacións			
T1006V1	A	M	N						
T1006V2	A	R	N						

OBSERVACIÓNS

Núcleo moi periférico no municipio, aínda que se localizan nel algunhas funcións de centralidade parroquial (Igrexa e cemiterio). Poboación regresiva.

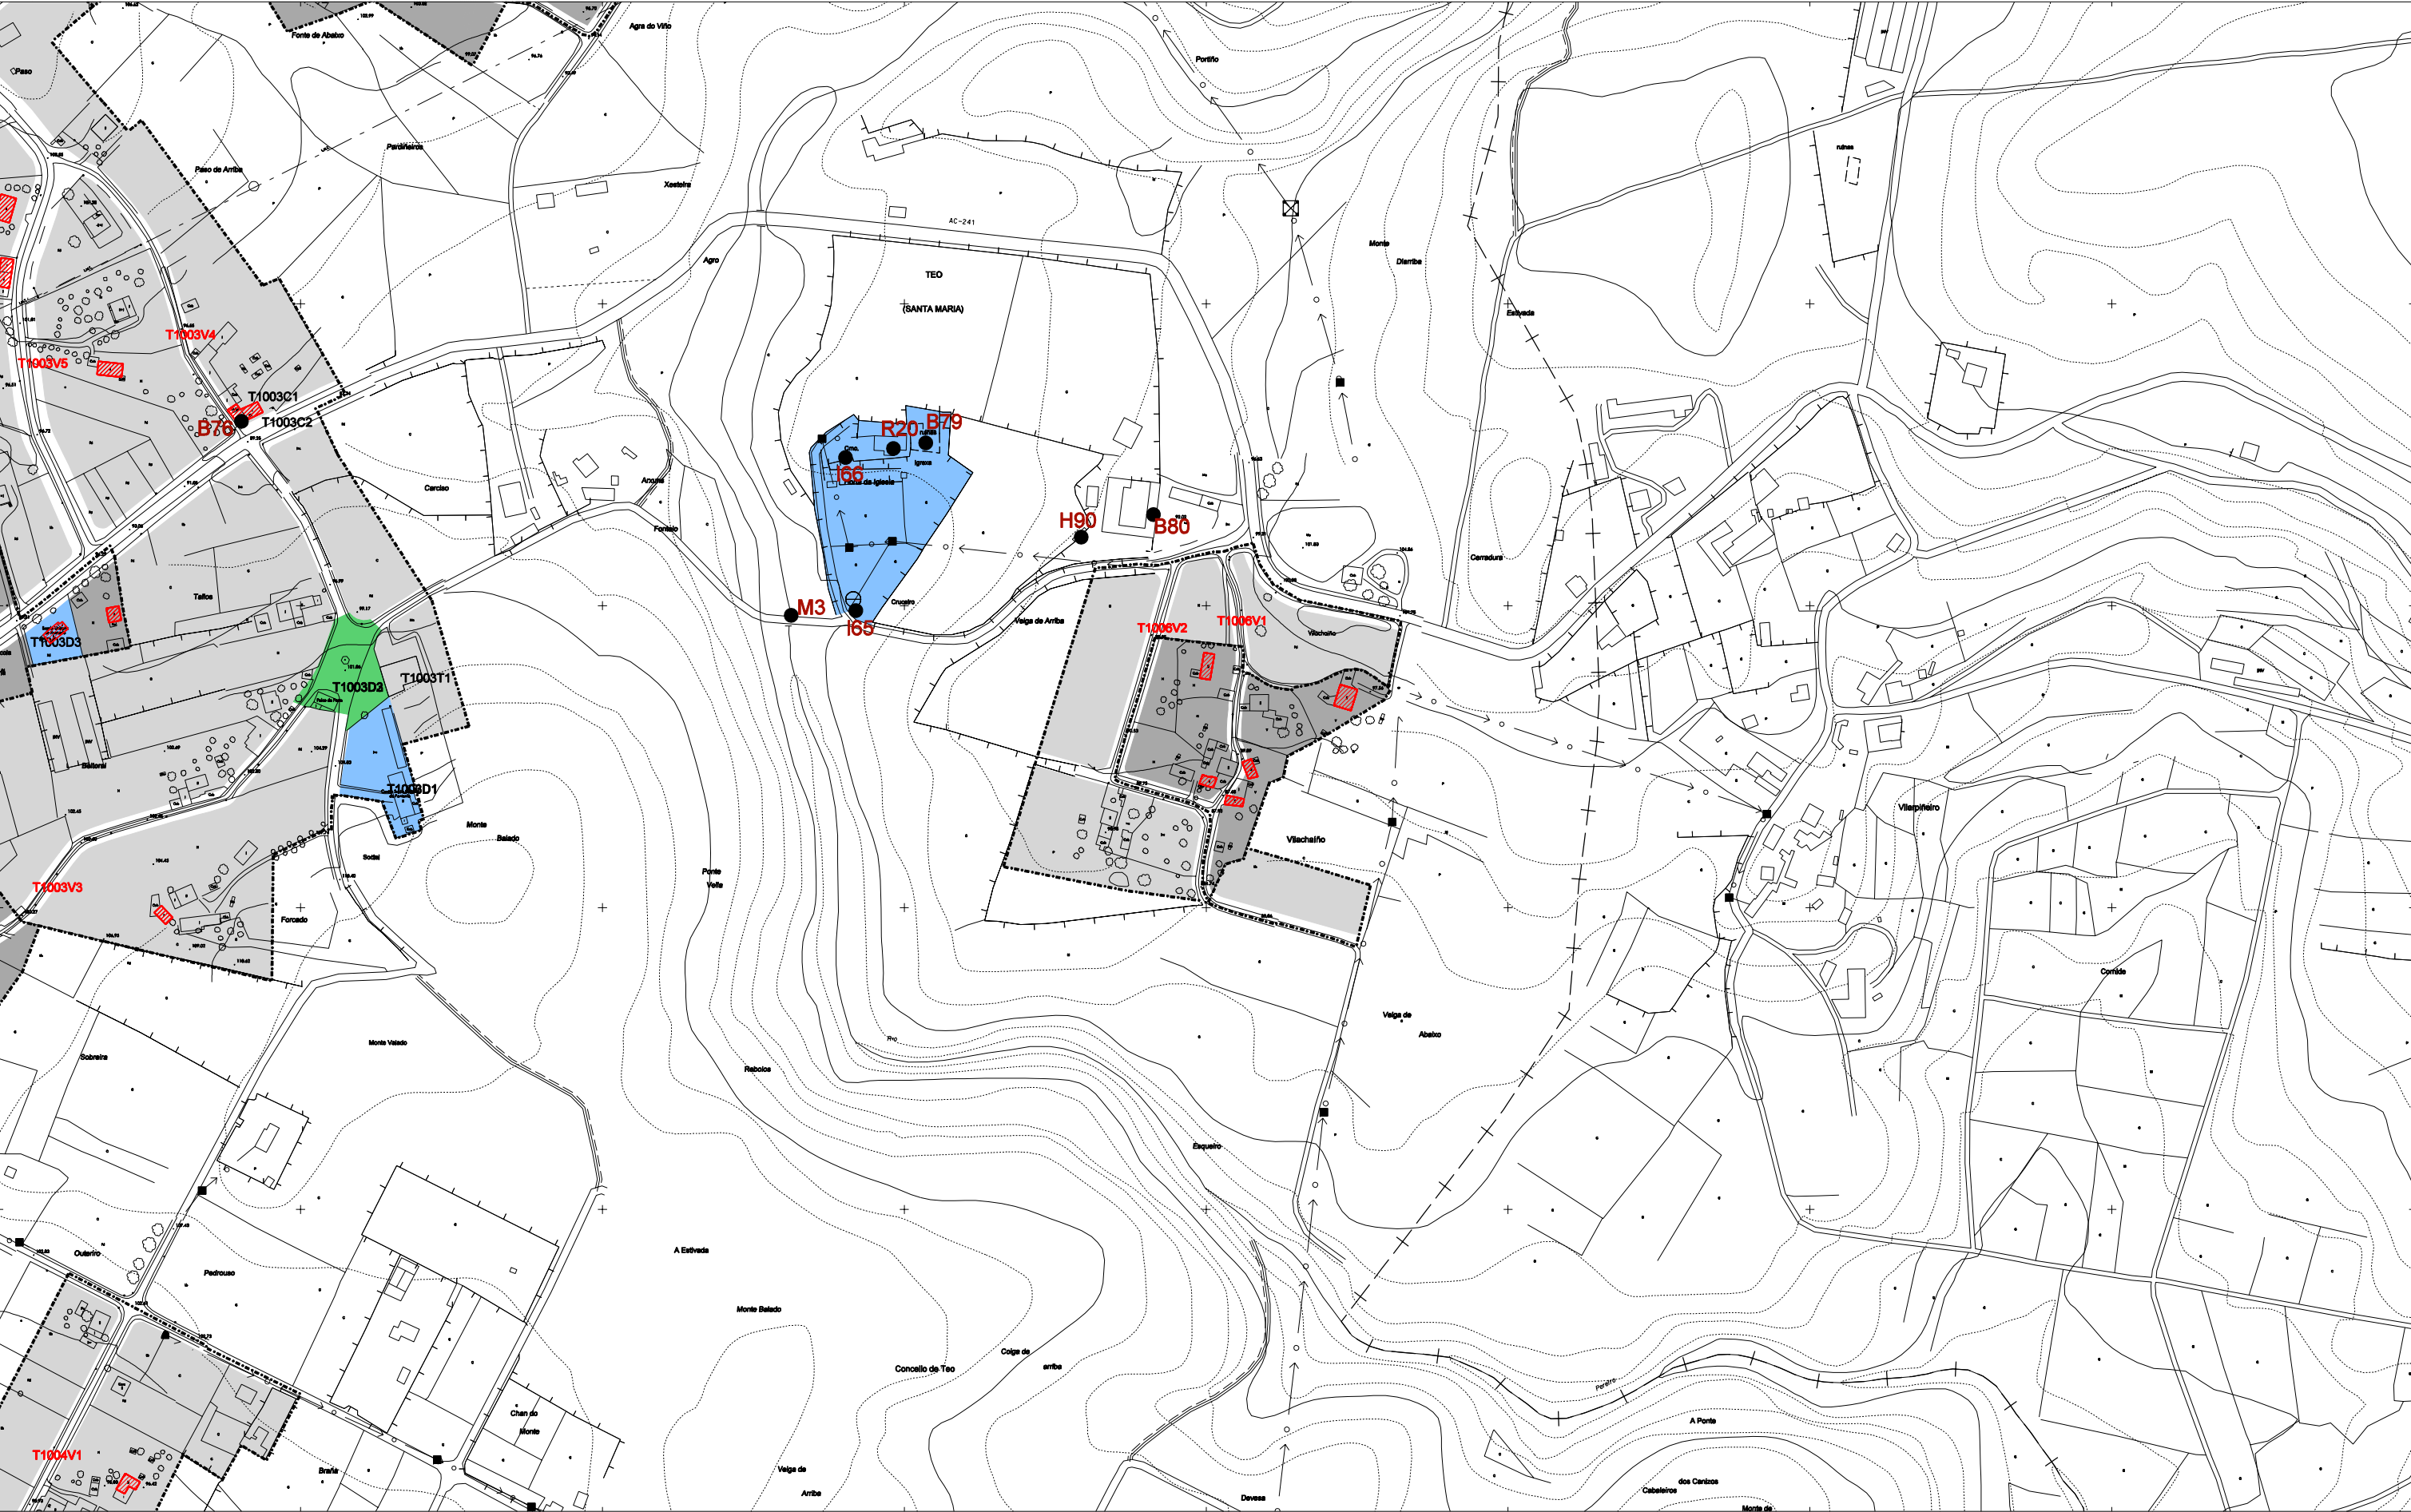

NÚCLEO TRADICIONAL ÁREA DE EXPANSIÓN T0509 V2 CÓDIGO REDE VIARIA T0509 D1 USO DOTACIONAL T0509 T1 USO NO RESIDENCIAL	A-51 ELEMENTO CATALOGADO CÓDIGO VIVENDA TRADICIONAL	CONCELLO DE TEO PLAN XERAL DE ORDENACION MUNICIPAL DOCUMENTO DE CUMPRIMENTACION DA ORDE DE 27-01-10 DA CMAT FICHEIRO DE NUCLEOS RURAIS VILACHAIÑO ESCALA 1/4.000 CODIGO: 1006	108
--	---	--	-----------------------------------