

FOTO AÉREA E: 1/5.000 ( VOO 1/8.000 06/09/00)



PLANO CATASTRAL E : 1/5.000



FICHEIRO DE NÚCLEOS RURAIS

FICHA Nº: 111

NÚCLEO: IGREXA (A)  
PARROQUIA: BAMONDE (SANTA MARÍA)  
CÓDIGO: 0102a (INE: 082-1102 )

XERARQUÍA NA PARROQUIA E NO MUNICIPIO:

En posición similar a Tribaldes este núcleo, cabeceira parroquial, é de dimensión moi inferior, aínda que concentra as dotacións parroquiais.

POBOACIÓN 2003: 22 hab

EVOLUCIÓN:

|                         | 1981-1991 | 1991-2003 |
|-------------------------|-----------|-----------|
| VARIACIÓN DA POBOACIÓN: | 2 hab     | 9 hab     |

RESUMEN NUMÉRICO:

|              | Superficie<br>(Ha) | Nº Vivendas |              | Parcelas<br>Privadas | Sup.media<br>parcela (m2) | Densidade<br>residencial<br>(viv/Ha) | Índice de<br>consolida-<br>ción |
|--------------|--------------------|-------------|--------------|----------------------|---------------------------|--------------------------------------|---------------------------------|
|              |                    | Total       | Tradicionais |                      |                           |                                      |                                 |
| NÚCLEO RURAL | 1,90               | 7 v         | 7 v          | 9                    | 1.661                     | 3,69                                 | 0,78                            |
| EXPANSIÓN    | 1,20               | 3 v         | 1 v          | 5                    | 1.916                     | 2,50                                 |                                 |
| TOTAL        | 3,10               | 9 v         |              |                      |                           | 3,23                                 |                                 |

USOS NON RESIDENCIAIS:

| Tipo | Denominación | Situación (Planta Baixa, Edificación Exclusiva) | Observacións |
|------|--------------|-------------------------------------------------|--------------|
|      |              |                                                 |              |


URBANIZACIÓN E SERVICIOS:

|                             |            |              |                                            |
|-----------------------------|------------|--------------|--------------------------------------------|
| DOTACIÓNS EXISTENTES:       |            |              |                                            |
| Tipo/Denominación           | Estado     | Sup. parcela | Titularidade Observacións                  |
| T0102D1 CONXUNTO PARROQUIAL |            | 4.141 m2     | INSTITUCIONAL                              |
| T0102D2 ESCOLA UNITARIA     |            |              |                                            |
| T0102D5 ZONA LIBRE          |            | 1.168 m2     | PÚBLICA                                    |
| INFRAESTRUCTURAS:           |            |              |                                            |
| Abastecemento               | PROXECTADO |              |                                            |
| Saneamento                  | SI         |              |                                            |
| Rede Eléctrica              |            |              |                                            |
| Alumbrado púb.              |            |              |                                            |
| Outros                      |            |              |                                            |
| REDE VIARIA:                | Tipo Pav.  | Estado       | Beirarrúas Alum. Titularidade Observacións |
|                             |            |              |                                            |

OBSERVACIÓNS

Conectado pola rede de estradas secundarias unicamente, a súa escasa poboación parece estabilizada.



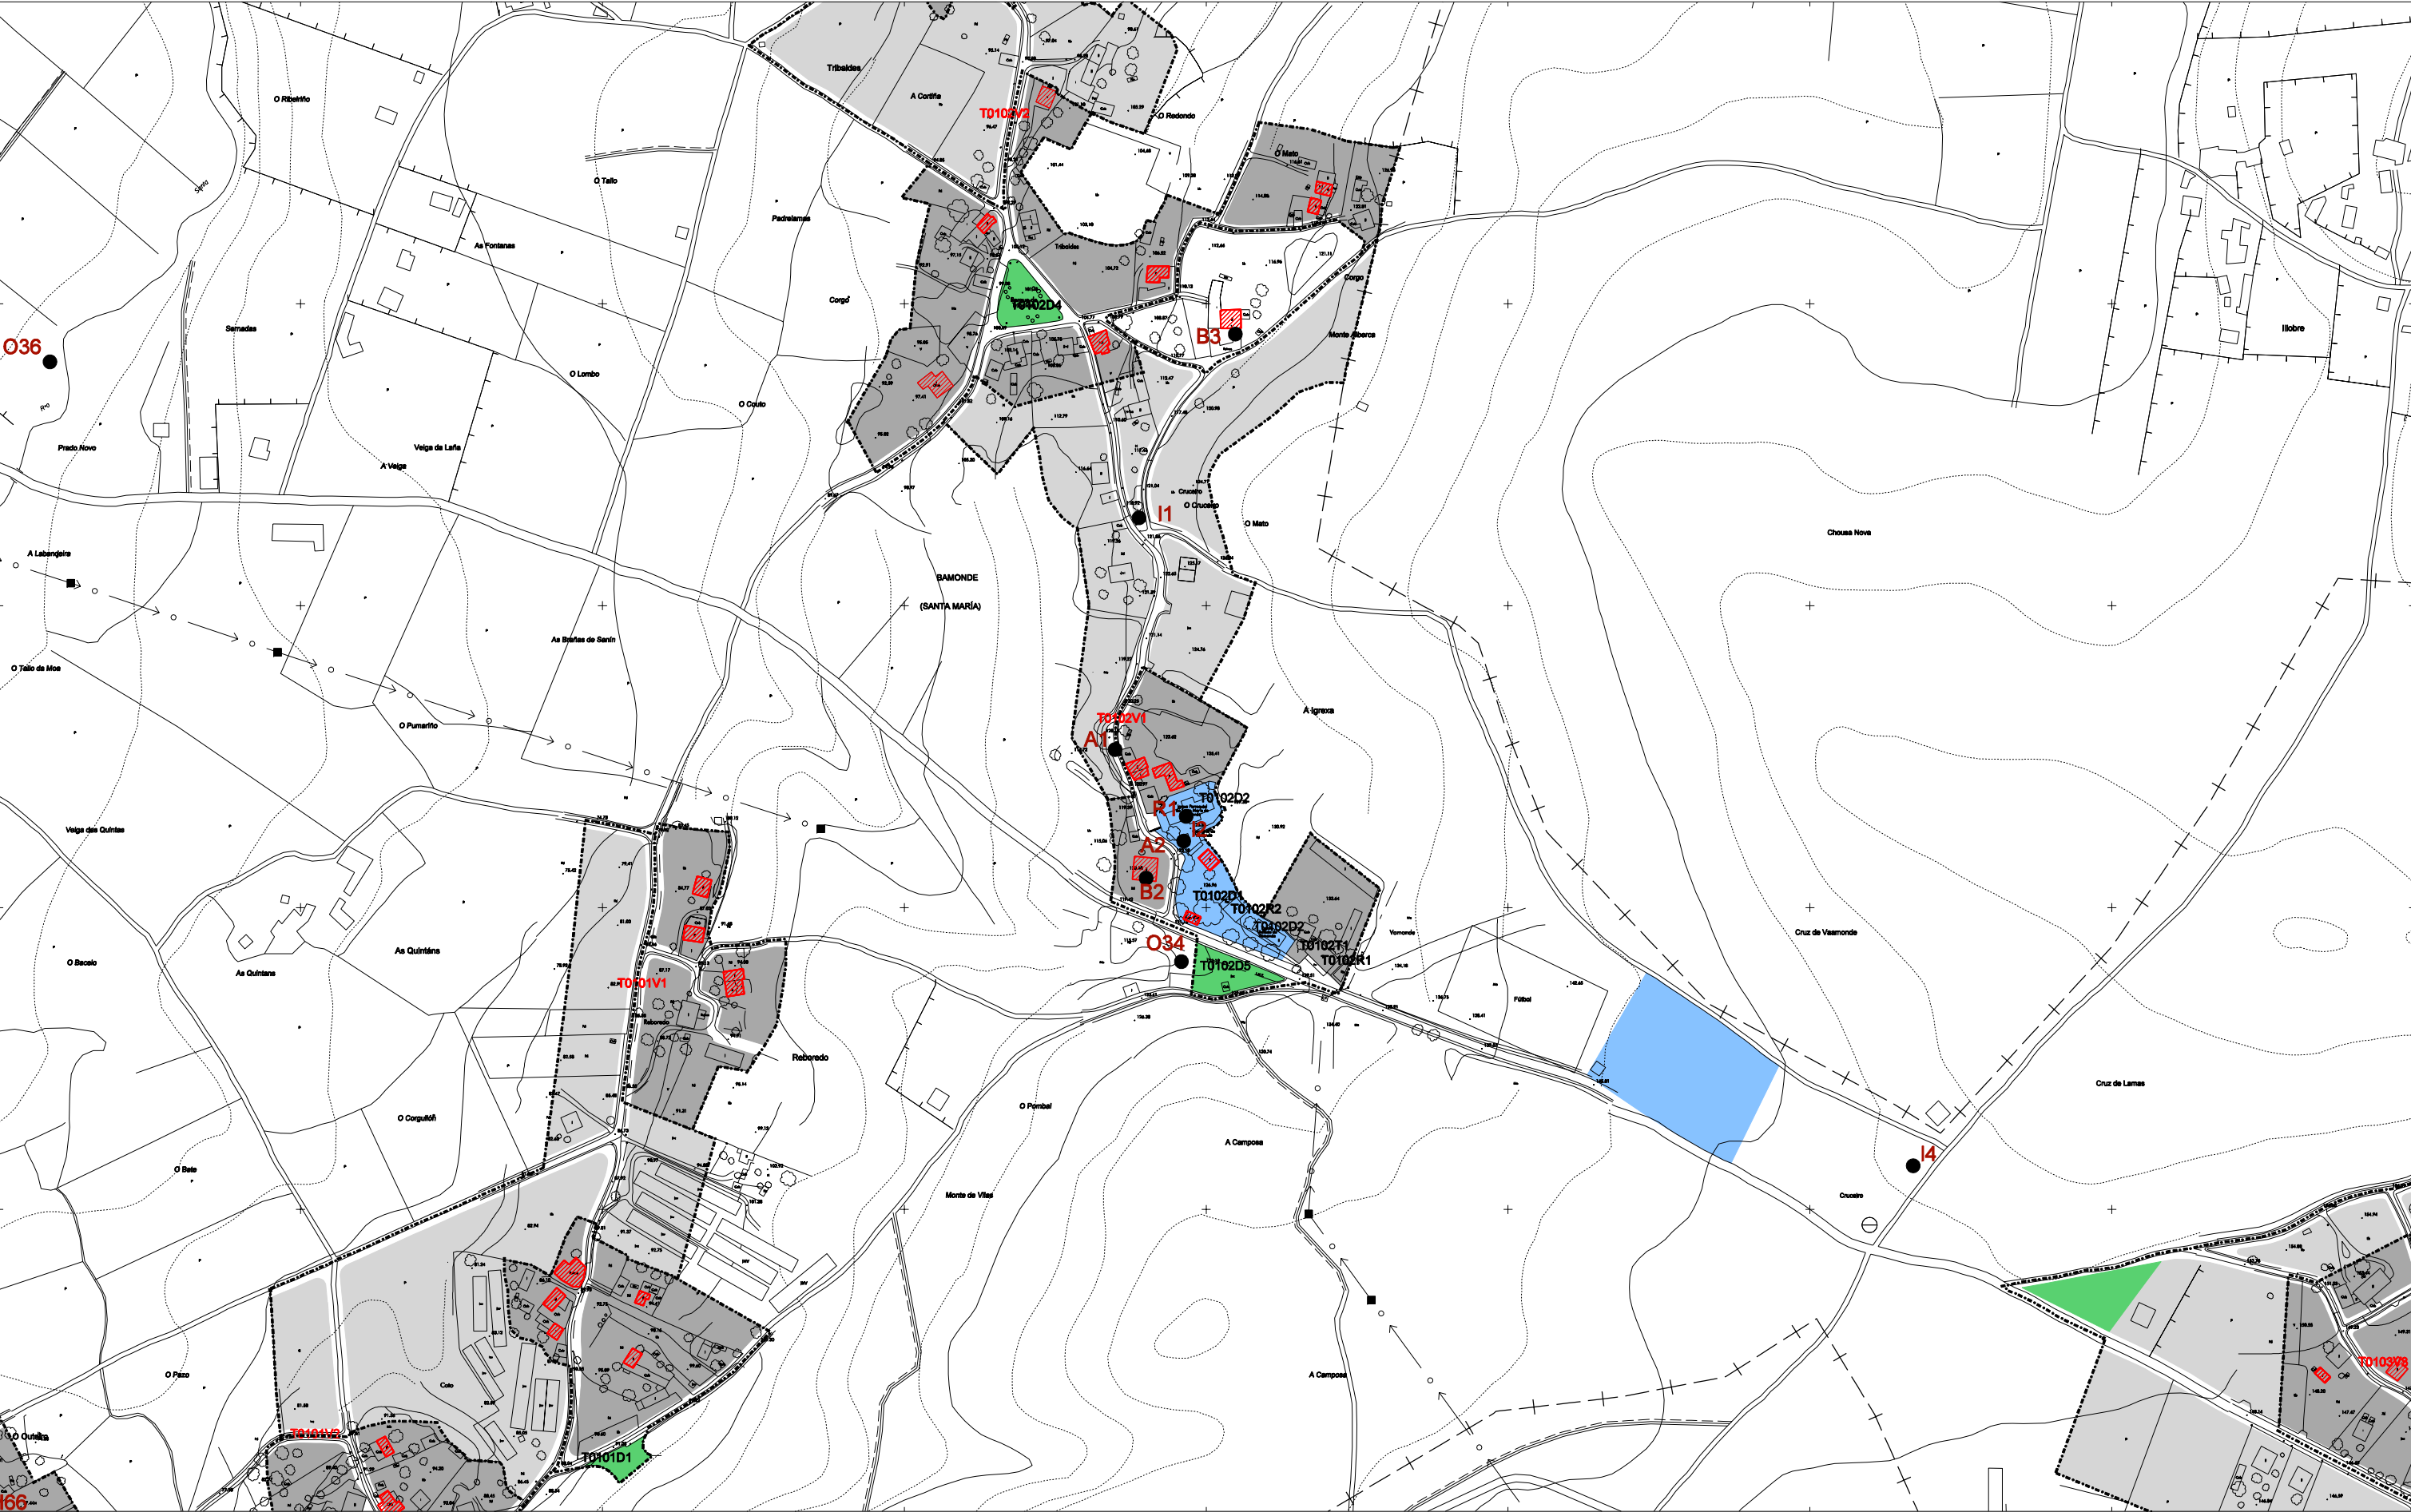

|   |   |   |
|---|---|---|
| <div><div></div><div>NÚCLEO TRADICIONAL</div></div> <div><div></div><div>ÁREA DE EXPANSIÓN</div></div> <div><div>T0509 V2</div><div>CÓDIGO REDE VIARIA</div></div> <div><div>T0509 D1</div><div>USO DOTACIONAL</div></div> <div><div>T0509 T1</div><div>USO NO RESIDENCIAL</div></div> | <div><div>● A-51</div><div>ELEMENTO CATALOGADO CÓDIGO</div></div> <div><div><div></div></div><div>VIVENDA TRADICIONAL</div></div> | <div><div></div><div>OFICINA DE PLANIFICACIÓN S.A.</div><div>FEBREIRO 2010</div></div> <div><div>CONCELLO DE TEO</div><div><b>PLAN XERAL DE ORDENACION MUNICIPAL</b></div><div>DOCUMENTO DE CUMPRIMENTACION DA ORDE DE 27-01-10 DA CMAT</div></div> <div><div>FICHEIRO DE NUCLEOS RURAIS</div><div><b>A IGREXA</b></div><div>CODIGO: 0102a</div></div> <div><div>ESCALA 1/4.000</div><div>111</div></div> |
|---|---|---|