

FOTO AÉREA E: 1/5.000 (VOO 1/8.000 06/09/00)



PLANO CATASTRAL E : 1/5.000



FICHEIRO DE NÚCLEOS RURAIS

FICHA Nº: 114

NÚCLEO: REBOREDO (O)

PARROQUIA: BAMONDE (SANTA MARÍA)

CÓDIGO: 0101b (INE: 082-1106)

XERARQUÍA NA PARROQUIA E NO MUNICIPIO:

A penas con entidade física de núcleo é un casarío vinculado ás terras cultivables na marxe do Santa Lucía.

POBOACIÓN 2003: 25 hab

EVOLUCIÓN:

	1981-1991	1991-2003
VARIACIÓN DA POBOACIÓN:	-12 hab	3 hab

RESUMEN NUMÉRICO:

	Superficie (Ha)	Nº Vivendas		Parcelas Privadas	Sup.media parcela (m2)	Densidade residencial (viv/Ha)	Índice de consolida- ción
		Total	Tradicionais				
NÚCLEO RURAL	1,26	5 v	5 v	5	1.989	3,96	0,56
EXPANSIÓN	1,23	1 v	0 v	6	1.643	0,81	
TOTAL	2,50	6 v				2,40	

USOS NON RESIDENCIAIS:

Tipo	Denominación	Situación (Planta Baixa, Edificación Exclusiva)	Observacións

URBANIZACIÓN E SERVICIOS:

DOTACIÓNS EXISTENTES:

Tipo/Denominación	Estado	Sup. parcela	Titularidade	Observacións
T0101D1 ZONA LIBRE	B	534 m2		


INFRAESTRUCTURAS:

Abastecemento	NON
Saneamento	NON
Rede Eléctrica	
Alumbrado púb.	
Outros	

REDE VIARIA:	Tipo Pav.	Estado	Beirarrúas	Alum.	Titularidade	Observacións
T0101V1	ASFALTO	R	N			
T0101V2	ASFALTO	M	N			
T0101V3	TIERRA	R	N			

OBSERVACIÓNS

Sen dinámica inmobiliaria ou demográfica, escasa poboación estabilizada.

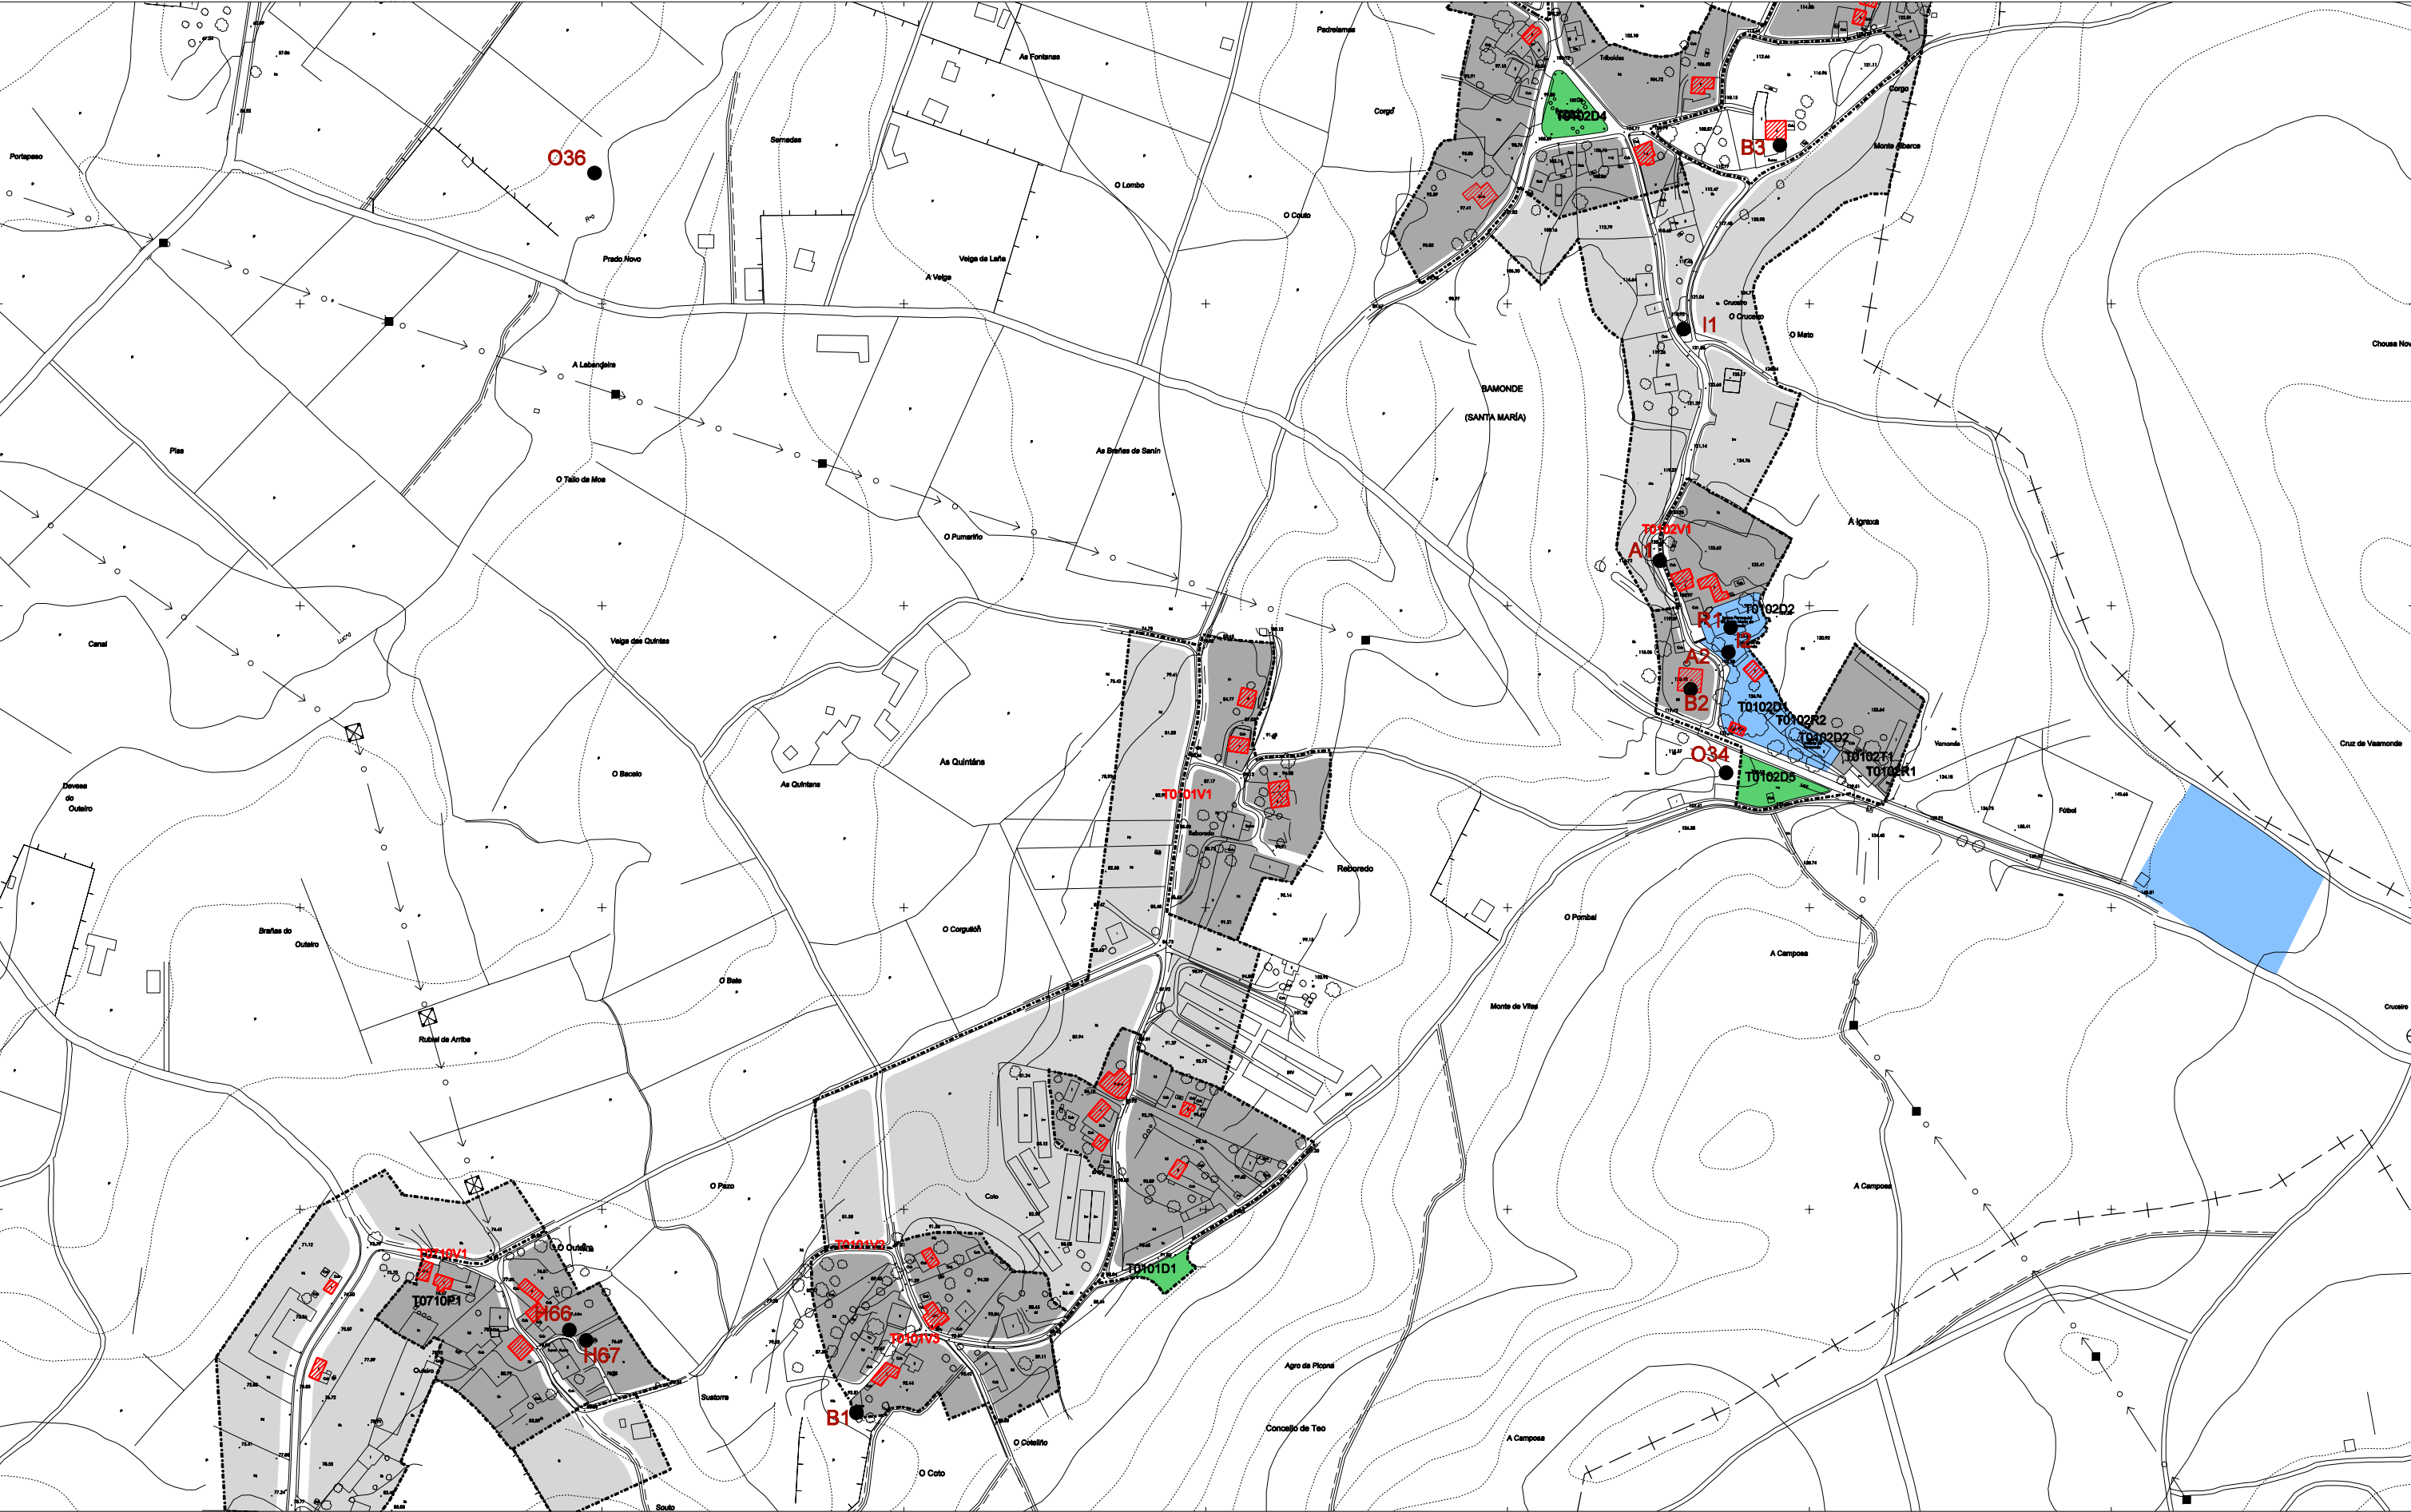

 NÚCLEO TRADICIONAL	 A-51	 ELEMENTO CATALOGADO CÓDIGO
 ÁREA DE EXPANSIÓN	 VIVENDA TRADICIONAL	
T0509 V2 CÓDIGO REDE VIARIA		
T0509 D1 USO DOTACIONAL		
T0509 T1 USO NO RESIDENCIAL		



OFICINA DE PLANIFICACIÓN S.A.
FEBREIRO 2010

CONCELLO DE TEO

PLAN XERAL DE ORDENACION MUNICIPAL
DOCUMENTO DE CUMPRIMENTACION DA ORDE DE 27-01-10 DA CMAT

FICHEIRO DE NUCLEOS RURAIS
REBOREDO
CODIGO: 0101b

ESCALA 1/4.000

114