

FOTO AÉREA E: 1/5.000 (VOO 1/8.000 06/09/00)



PLANO CATASTRAL E : 1/5.000



FICHEIRO DE NÚCLEOS RURAIS

FICHA Nº: 117

NÚCLEO: VILARIÑO

PARROQUIA: VILARIÑO (SANTO TOMÉ)

CÓDIGO: 0213 (INE: 082-0113)

XERARQUÍA NA PARROQUIA E NO MUNICIPIO:

Núcleo constituído por un casarío compacto de orixe expandido en vivenda unifamiliar nas parcelas de concentración do seu contorno.

POBOACIÓN 2003: 96 hab

EVOLUCIÓN:

	1981-1991	1991-2003
VARIACIÓN DA POBOACIÓN:	-3 hab	21 hab

RESUMEN NUMÉRICO:

	Superficie (Ha)	Nº Vivendas		Parcelas Privadas	Sup.media parcela (m2)	Densidade residencial (viv/Ha)	Índice de consolida- ción
		Total	Tradicionais				
NÚCLEO RURAL	2,37	17 v	11 v	19	962	7,17	0,81
EXPANSIÓN	2,22	7 v	0 v	11	1.612	3,15	
TOTAL	4,59	24 v				5,23	

USOS NON RESIDENCIAIS:

Tipo	Denominación	Situación (Planta Baixa, Edificación Exclusiva)	Observacións

URBANIZACIÓN E SERVICIOS:

DOTACIÓNS EXISTENTES:

Tipo/Denominación	Estado	Sup. parcela	Titularidade	Observacións
T1102D1:ESCOLA UNITARIA		611 m2	PÚBLICA	
T1102D2:CONXUNTO PARROQUIAL		1.163 m2	INSTITUCIONAL	

INFRAESTRUTURAS:

Abastecemento	PROXECTADO
Saneamento	SI
Rede Eléctrica	
Alumbrado púb.	
Outros	


REDE VIARIA:

Tipo Pav.	Estado	Beirarrúas	Alum.	Titularidade	Observacións
T1102V1	A	R	N		
T1102V2	A	R	N		

OBSERVACIÓNS

Forma parte do grupo de núcleos do val de Cacheiras no bordo occidental da parroquia.

Conectado pola rede de camiños secundarios á estrada CP-8202

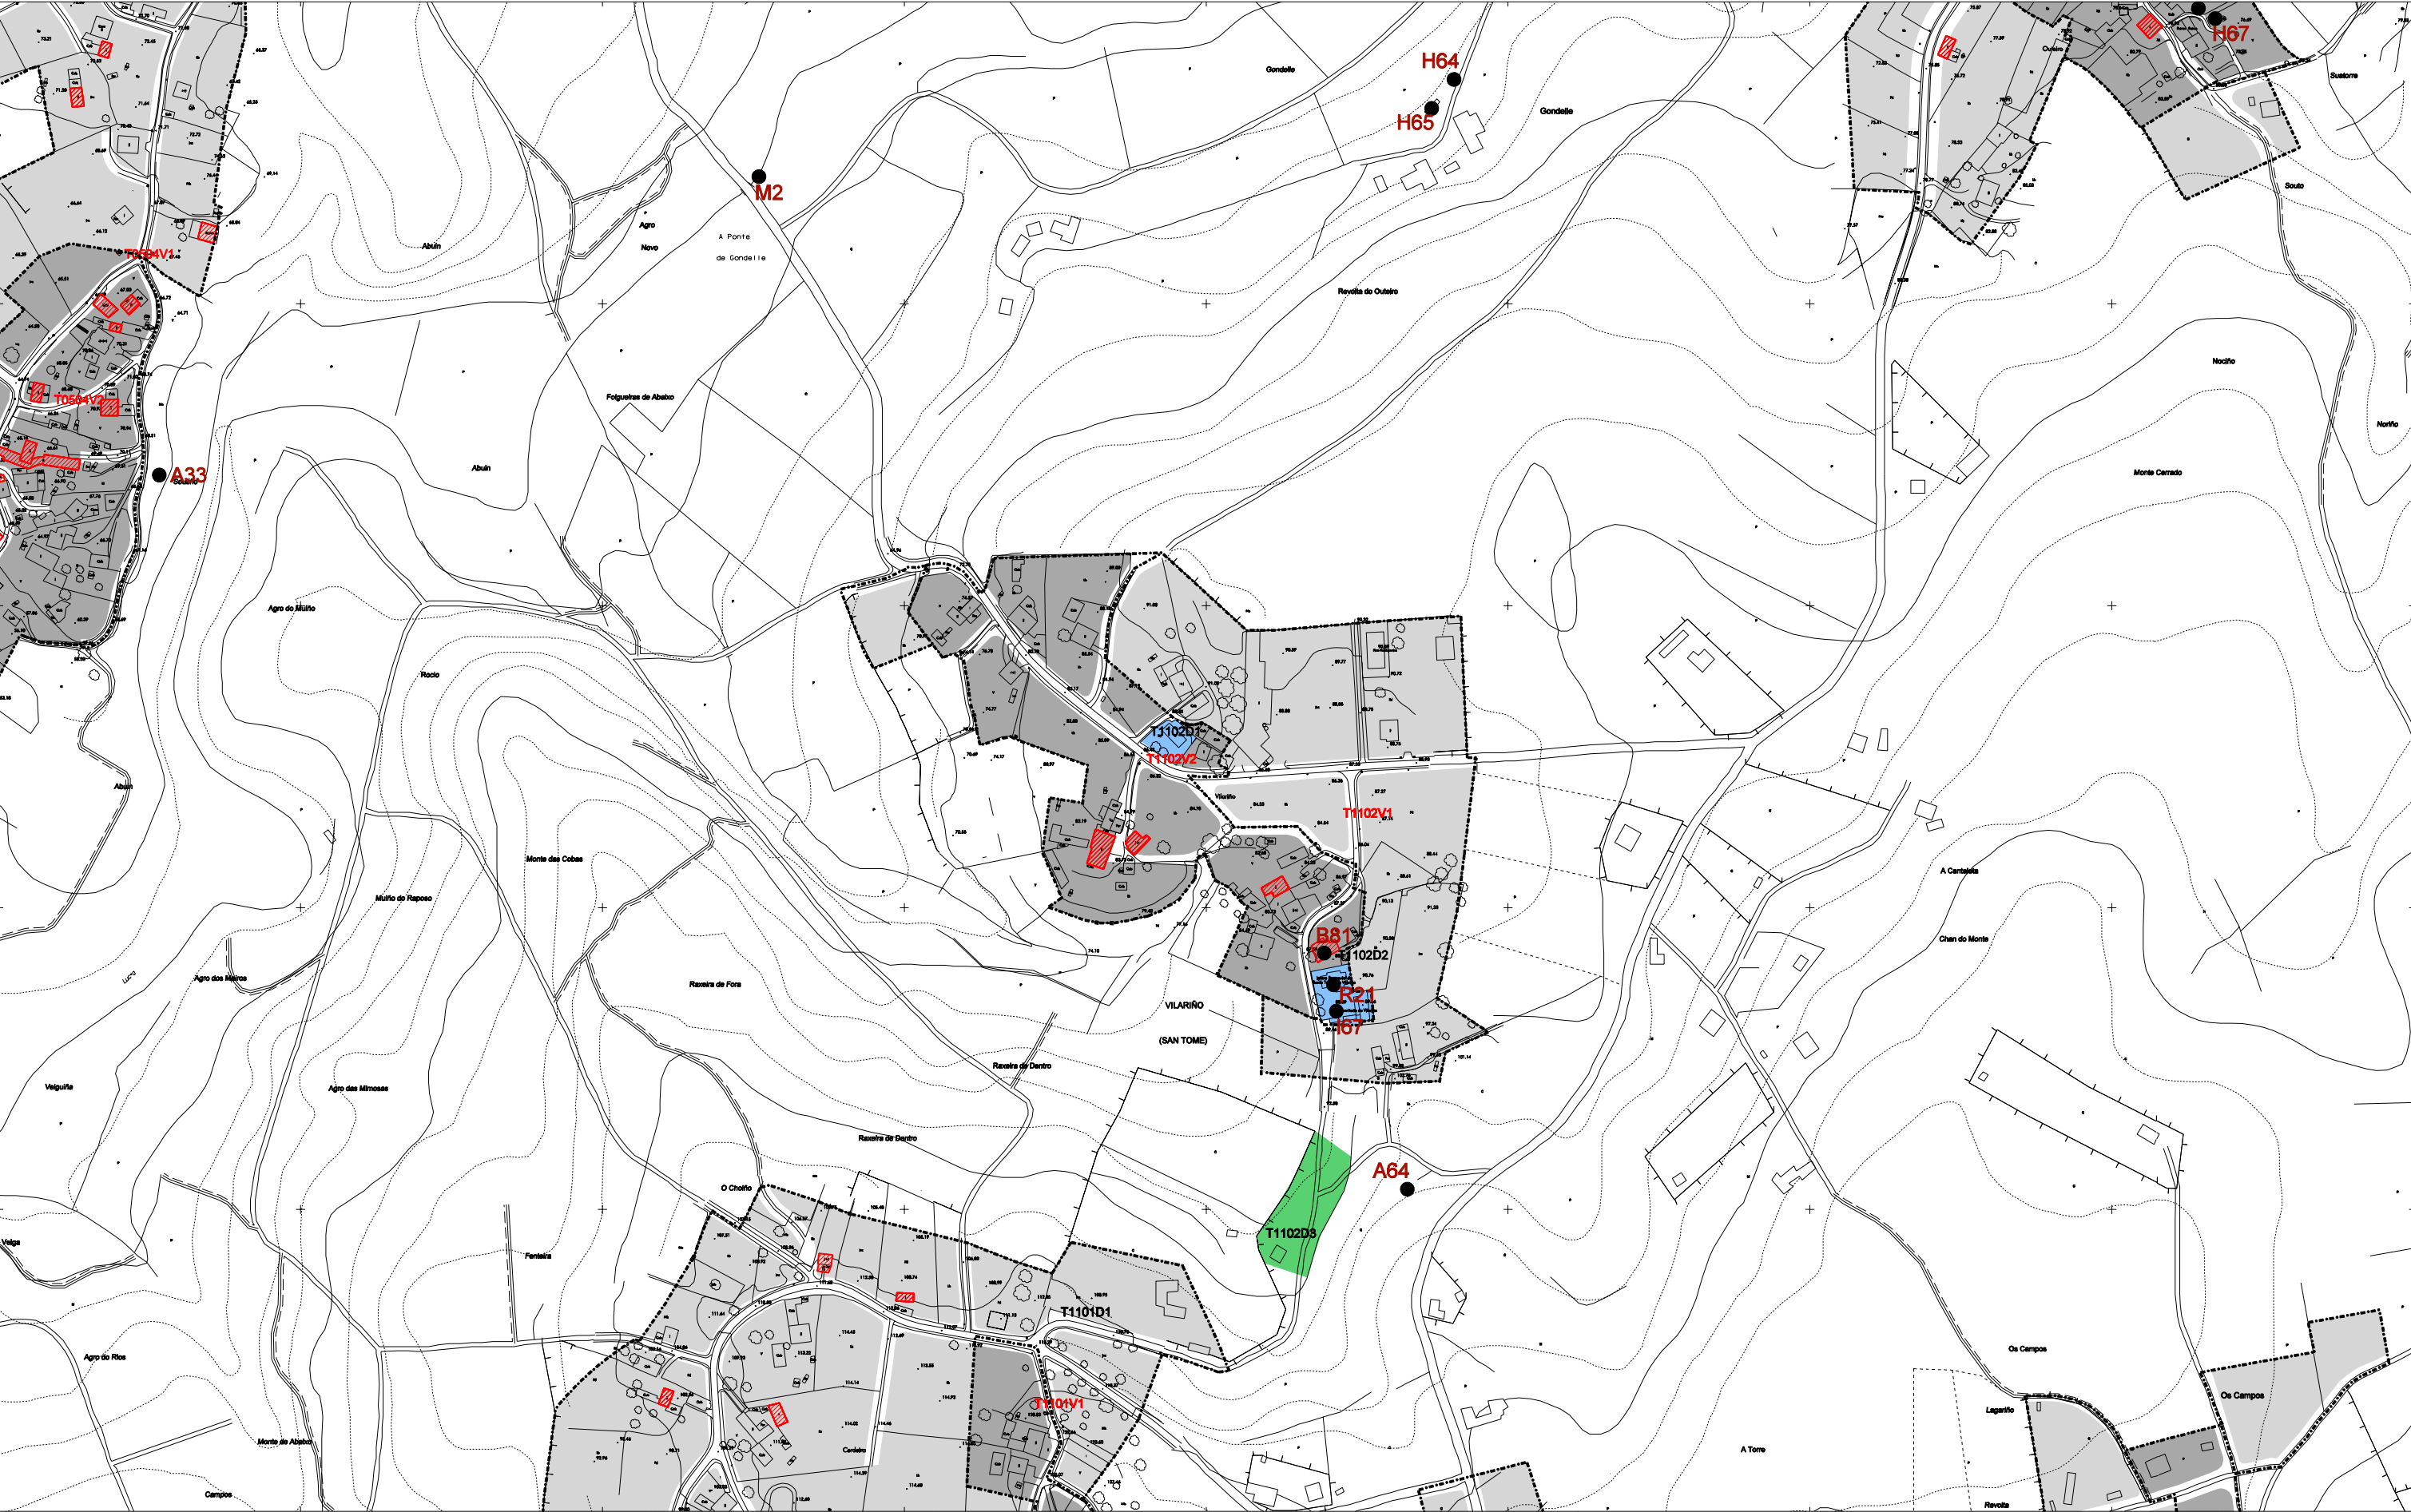

NÚCLEO TRADICIONAL ÁREA DE EXPANSIÓN T0509 V2 CÓDIGO REDE VIARIA T0509 D1 USO DOTACIONAL T0509 T1 USO NO RESIDENCIAL	A-51 ELEMENTO CATALOGADO CÓDIGO VIVENDA TRADICIONAL	 OFICINA DE PLANEAMENTO S.A. FEBREIRO 2010 ESCALA 1/4.000 CONCELLO DE TEO PLAN XERAL DE ORDENACION MUNICIPAL DOCUMENTO DE CUMPRIMENTACION DA ORDE DE 27-01-10 DA CMATI FICHEIRO DE NUCLEOS RURAIS VILARIÑO CODIGO: 1102  117
--	---	---